

КАРТА СОВРЕМЕННОГО СОСТОЯНИЯ
И ЗОН С ОСОБЫМИ УСЛОВИЯМИ ИСПОЛЬЗОВАНИЯ ТЕРРИТОРИЙ М 1:25 000

МУНИЦИПАЛЬНОЕ ОБРАЗОВАНИЕ
ТЕМРЮКСКИЙ РАЙОН

АХТАНИЗОВСКОЕ
СЕЛЬСКОЕ ПОСЕЛЕНИЕ

ГЕНЕРАЛЬНЫЙ ПЛАН

УСЛОВНЫЕ ОБОЗНАЧЕНИЯ

Границы:


	Граница сельского поселения
	Граница населенного пункта
Инженерно-транспортная инфраструктура:	
	Автомобильная дорога федерального значения
	Автомобильная дорога регионального значения
	Магистральный водовод и резервуар чистой воды
	Высоковольтная линия электропередачи
	Газопровод среднего давления и ГРП
	ВОЛС
Территории:	
	Территория жилой застройки
	Территория общественно-делового назначения
	Территория курортного назначения
	Территория под школами и детскими садами
	Территория под учреждениями здравоохранения
	Озеленение общего пользования
	Территории сельскохозяйственного использования
	Территории, занимаемые виноградниками
	Территория коммунальных и производственных объектов
	Земли сельскохозяйственного назначения
	Обвално-оползневой склон
	Карьер глины и песка
	Кладбище
	Граница санитарно-защитной зоны от кладбища, автодороги, промышленных и коммунальных объектов
	Граница прибрежной защитной полосы
	Граница водоохранной зоны
	Граница горного отвода и месторождения полезных ископаемых
	Кратер грязевого вулкана и граница его охранной зоны (подлежит уточнению)
Границы зон горно-санитарной охраны курорта, утвержденные постановлением № 1597 от 24.12.12	
	Граница I зоны
	Граница II зоны
	Граница III зоны

Памятники историко-культурного наследия:
(по состоянию на 01.09.2015 г.)

	Курган и граница зоны охраны памятника
	Поселение, городище и граница зоны охраны памятника
	Некрополь и граница зоны охраны памятника
	Могильник и граница зоны охраны памятника
	Памятник палеонтологии и граница зоны охраны памятника
	Памятник архитектуры, истории и монументального искусства
	Памятник археологии (визуально не прослеживается)
Границы зон возникновения чрезвычайных ситуаций природного и техногенного характера:	
	Граница территории существующих плавней и возможного подтопления
	Граница зоны грязевого вулканизма
	Границы зоны возможных оползневых процессов
	Зона поражений при авариях на ХОО
	Граница зоны возможного заражения при авариях с участием хлора
Аварии на железной дороге:	
	Граница зоны возможного заражения при авариях с участием аммиака
	Граница зоны возможного заражения при авариях с участием хлора
	Граница сейсмоопасных зон, баллы сейсмической шкалы

ЧИСЛЕННОСТЬ НАСЕЛЕНИЯ

№ пп	Наименование населенного пункта	Категория населения, тыс. чел.	постоянное	временное	всего
1	ст-ца Ахтанизовская	3,3	-	-	3,3
2	п. За Родину	0,7	1,5	2,2	
3	п. Пересыпь	0,69	3,5	4,2	

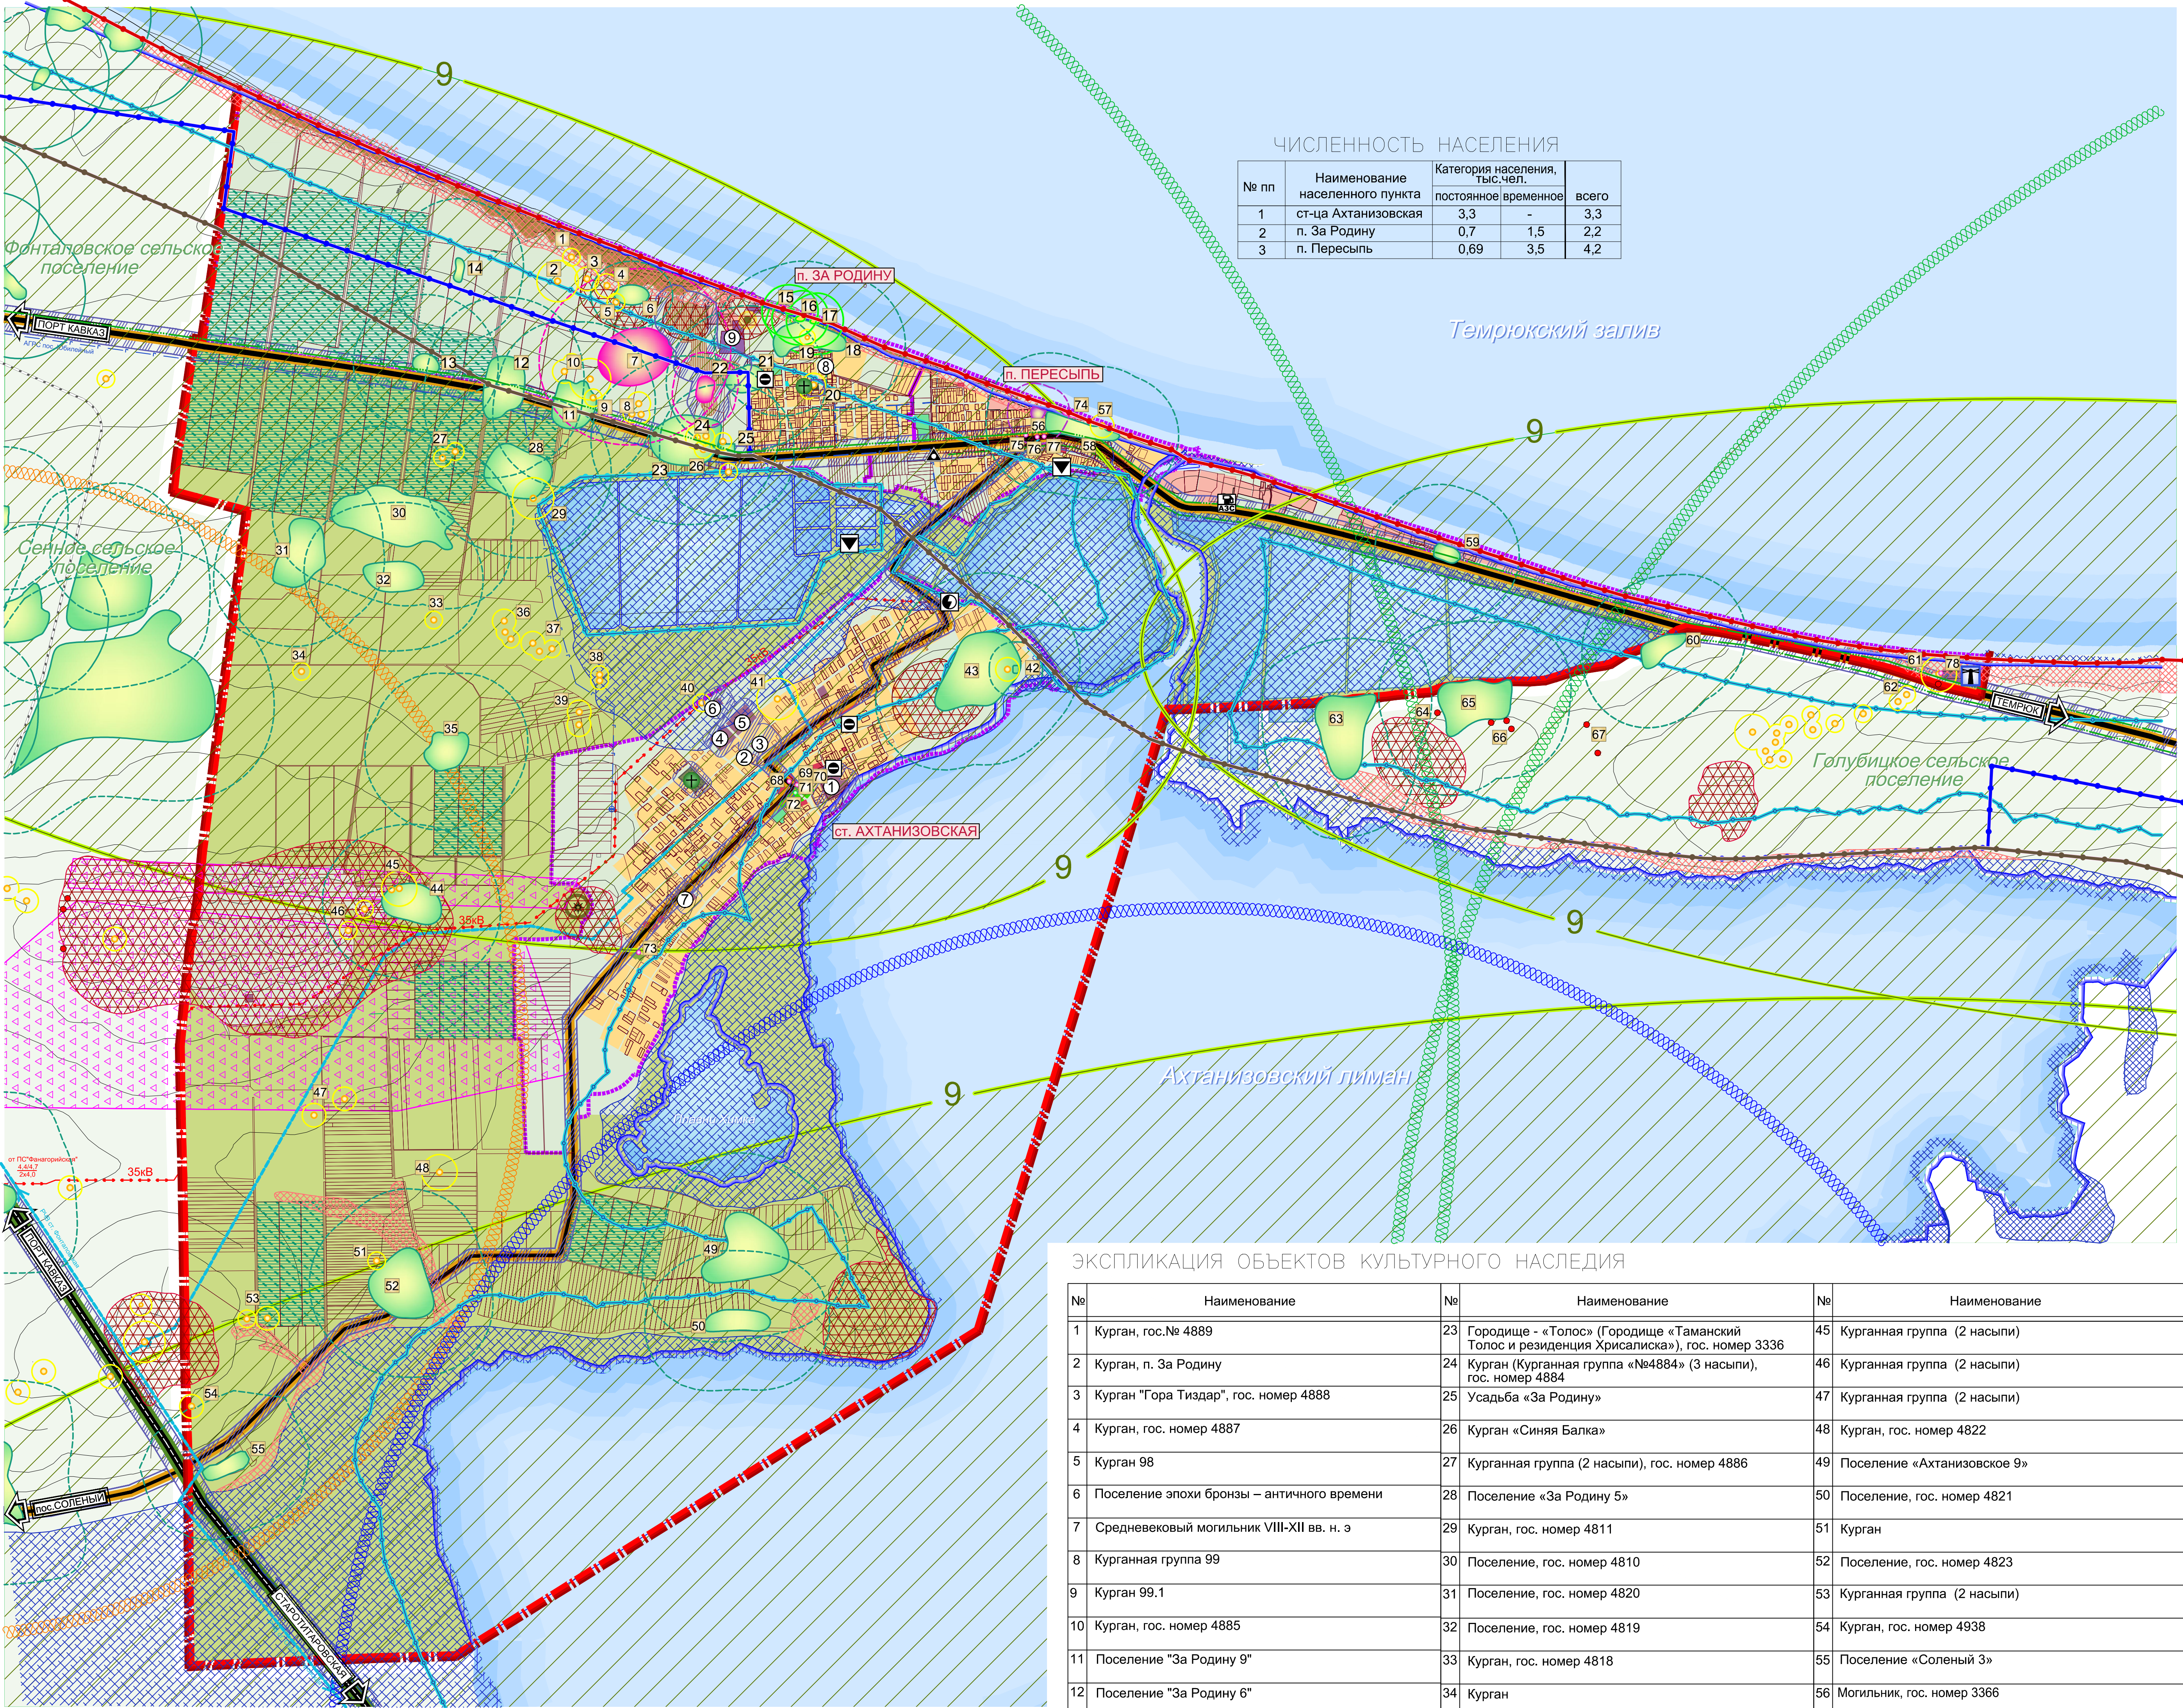

ЭКСПЛИКАЦИЯ ОБЪЕКТОВ

- Винзавод ОАО "Ахтанизовский"
- Газовая служба
- Гараж
- Склад винзавода "Ахтанизовский"
- Зерноток
- Нефтебаза
- Строительный цех
- Хоздвор
- Страусиная ферма

УСЛОВНЫЕ ОБОЗНАЧЕНИЯ

- Трансформаторная электроподстанция 35/10 кВ "Ахтанизовская"
- Кладбище
- Локальные очистные сооружения
- Маяк
- Автозаправочная станция
- Котельная
- Автоматическая телефонная станция

ЭКСПЛИКАЦИЯ ОБЪЕКТОВ КУЛЬТУРНОГО НАСЛЕДИЯ

№	Наименование	№	Наименование	№	Наименование	№	Наименование
1	Курган, гос. № 4889	23	Городище - «Толос» (Городище Таманский Толос и резиденция Хрисалиса), гос. номер 3336	45	Курганная группа (2 насыпи)	66	Курганная группа (3 насыпи)
2	Курган, п. За Родину	24	Курган (Курганная группа «№4884» (3 насыпи), гос. номер 4884	46	Курганная группа (2 насыпи)	67	Курганная группа (2 насыпи)
3	Курган "Гора Тиздар", гос. номер 4888	25	Усадьба «За Родину»	47	Курганная группа (2 насыпи)	68	Памятный знак в честь 100-летия станицы Ахтанизовской, 1912 г., гос. номер 3481
4	Курган, гос. номер 4887	26	Курган «Синяя Балка»	48	Курган, гос. номер 4822	69	Памятник землякам, погибшим в годы Великой Отечественной войны, 1975 г., гос. номер 3482
5	Курган 98	27	Курганная группа (2 насыпи), гос. номер 4886	49	Поселение «Ахтанизовское 9»	70	Братская могила 18 мирных жителей, погибших за власть Советов в годы гражданской войны, 1918 г., гос. номер 3483
6	Поселение эпохи бронзы – античного времени	28	Поселение «За Родину 5»	50	Поселение, гос. номер 4821	71	Братская могила 144 советских воинов, погибших в боях с фашистскими захватчиками, 1943 г., гос. номер 3484
7	Средневековый могильник VIII-XII вв. н. э	29	Курган, гос. номер 4811	51	Курган	72	Памятник В.И. Ленину, 1959 г., гос. номер 3565
8	Курганная группа 99	30	Поселение, гос. номер 4810	52	Поселение, гос. номер 4823	73	Братская могила 70 советских воинов, погибших в боях с фашистскими захватчиками, 1943 г., гос. номер 3485
9	Курган 99.1	31	Поселение, гос. номер 4820	53	Курганная группа (2 насыпи)	74	Остатки крепости, построенной полководцем А.В. Суворовым, 1770-е годы, гос. номер 3521
10	Курган, гос. номер 4885	32	Поселение, гос. номер 4819	54	Курган, гос. номер 4938	75	Памятный знак летчикам, погибшим в годы Великой Отечественной войны, 1968 г., гос. номер 3523
11	Поселение "За Родину 9"	33	Курган, гос. номер 4818	55	Поселение «Соленый 3»	76	Памятник воинам-освободителям Тамани от фашистских захватчиков, 1975 г., гос. номер 3522
12	Поселение "За Родину 6"	34	Курган	56	Могильник, гос. номер 3366	77	Братская могила 23 советских воинов, погибших в боях с фашистскими захватчиками, 1943 г., гос. номер 3524
13	Поселение	35	Поселение, гос. номер 4812	57	Курган	78	Могила неизвестного советского воина, погибшего в бою с фашистскими захватчиками, 1943 г., гос. номер 3497
14	Поселение	36	Курганная группа (3 насыпи), гос. номер 4817	58	Городище, гос. номер 3365		
15	Раннепалеолитическая стоянка Кермек	37	Курганная группа (3 насыпи), гос. номер 4816	59	Поселение «3 Голубицкое», гос. номер 4880		
16	Раннепалеолитическая стоянка «Родники»	38	Курган, гос. номер 4815	60	Поселение, гос. номер 4876		
17	Археологический комплекс: раннепалеолитическая стоянка «Богатыри», палеонтологическое местонахождение «Синяя Балка»	39	Курганная группа (2 насыпи), гос. номер 4814	61	Курганная группа 411 (2 насыпи), гос. номер 4875		
18	Поселение "За Родину 8"	40	Курган	62	Курганная группа 410 (2 насыпи)		
19	Курган 13 возле поселка За Родину	41	Курган	63	Поселение «2 Голубицкое», гос. номер 4877		
20	Курган	42	Укрепление поселения, гос. номер 4809	64	Курган		
21	Поселение «За Родину 4»	43	Поселение, гос. номер 4808	65	Поселение «5 Голубицкое», гос. номер 4881		
22	Некрополь у западной окраины пос. За Родину	44	Поселение, гос. номер 4813				

Примечание:
Изменения внесены в генеральный план Ахтанизовского сельского поселения, утвержденного Решением XLVIII сессии Совета муниципального образования Темрюкский район №474 от 21.06.2018г.

				МК №26-551/17-18 от 28.11.2017г.			
				Генеральный план Ахтанизовского сельского поселения Темрюкского района Краснодарского края			
Изм.	Кол.	Лист	№ док.	Подп.	Дата	стадия	лист
Директор	Деповин	Лоренц				МО-5	1
Инженер	Лоренц					1	1
				Карта современного состояния и зон с особыми условиями использования территории М 1:25 000			
				ООО "Архитектурпроект"			