


КАРТА ТРАНСПОРТНОЙ ИНФРАСТРУКТУРЫ
ТЕРРИТОРИИ М 1:25 000

МУНИЦИПАЛЬНОЕ ОБРАЗОВАНИЕ
ТЕМРЮКСКИЙ РАЙОН

АХТАНИЗОВСКОЕ
СЕЛЬСКОЕ ПОСЕЛЕНИЕ

ГЕНЕРАЛЬНЫЙ ПЛАН

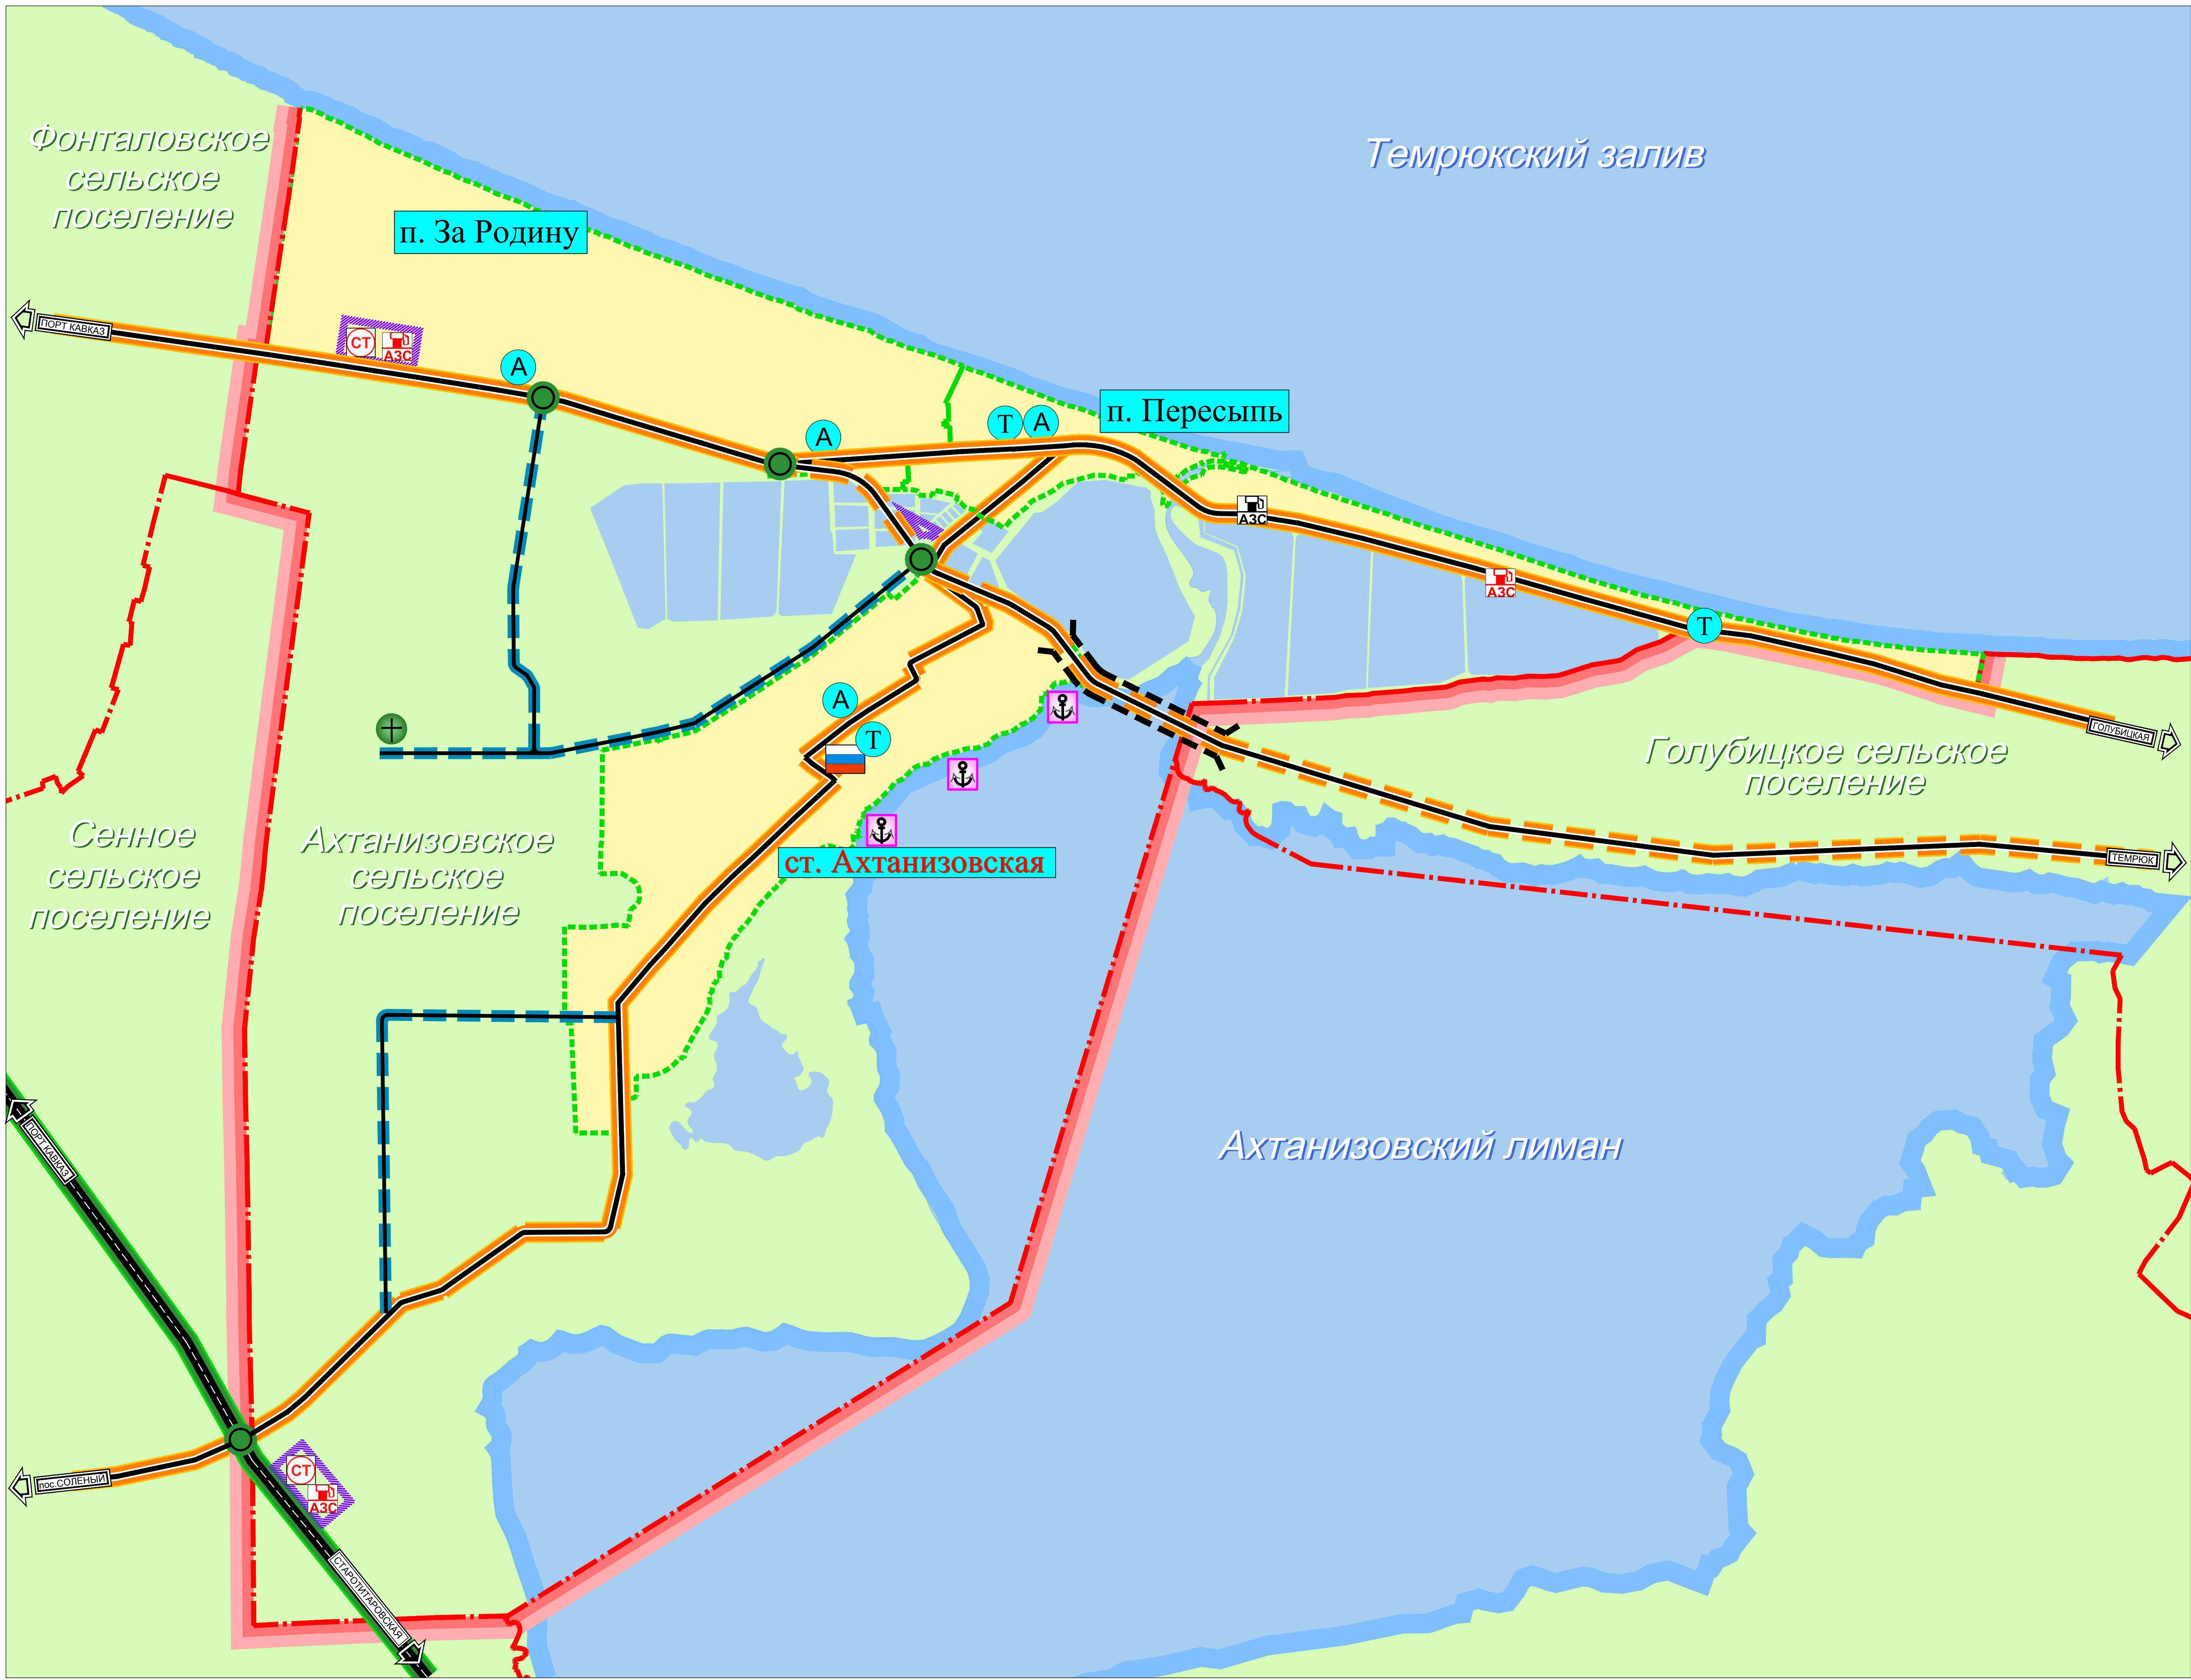

УСЛОВНЫЕ ОБОЗНАЧЕНИЯ

- Граница Ахтанизовского сельского поселения
- Граница сельского поселения
- Планируемая граница населенного пункта
- Автодорога федерального значения
- Реконструируемая автодорога регионального значения
- Планируемая автодорога регионального значения
- Планируемая автодорога местного (районного) значения

- Автомобильная развязка в одном уровне
- Администрация сельского поселения
- Остановка общественного транспорта
- Стоянка легкового такси
- Автозаправочная станция существующая/проектируемая
- Проектируемая станция технического обслуживания автомобилей
- Зона возможного размещения маломерных судов

- Зона размещения объектов придорожного сервиса
- Проектируемое кладбище

Примечание:
Изменения внесены в генеральный план Ахтанизовского сельского поселения, утвержденного
Решением XLVIII сессии Совета муниципального образования Темрюкский район №474 от 21.06.2019г.

МК №26-551/17-18 от 28.11.2017г.			
Генеральный план Ахтанизовского сельского поселения Темрюкского района Краснодарского края			
Изм.	Кол.	Лист	Н.доп.
Директор	Деловая		
Инженер	Лоренц		
Генеральный план		стадия	лист
Карта транспортной инфраструктуры территории М 1:25 000		МО-8	1
		1	1
		ООО "Аркэминвестпроект"	