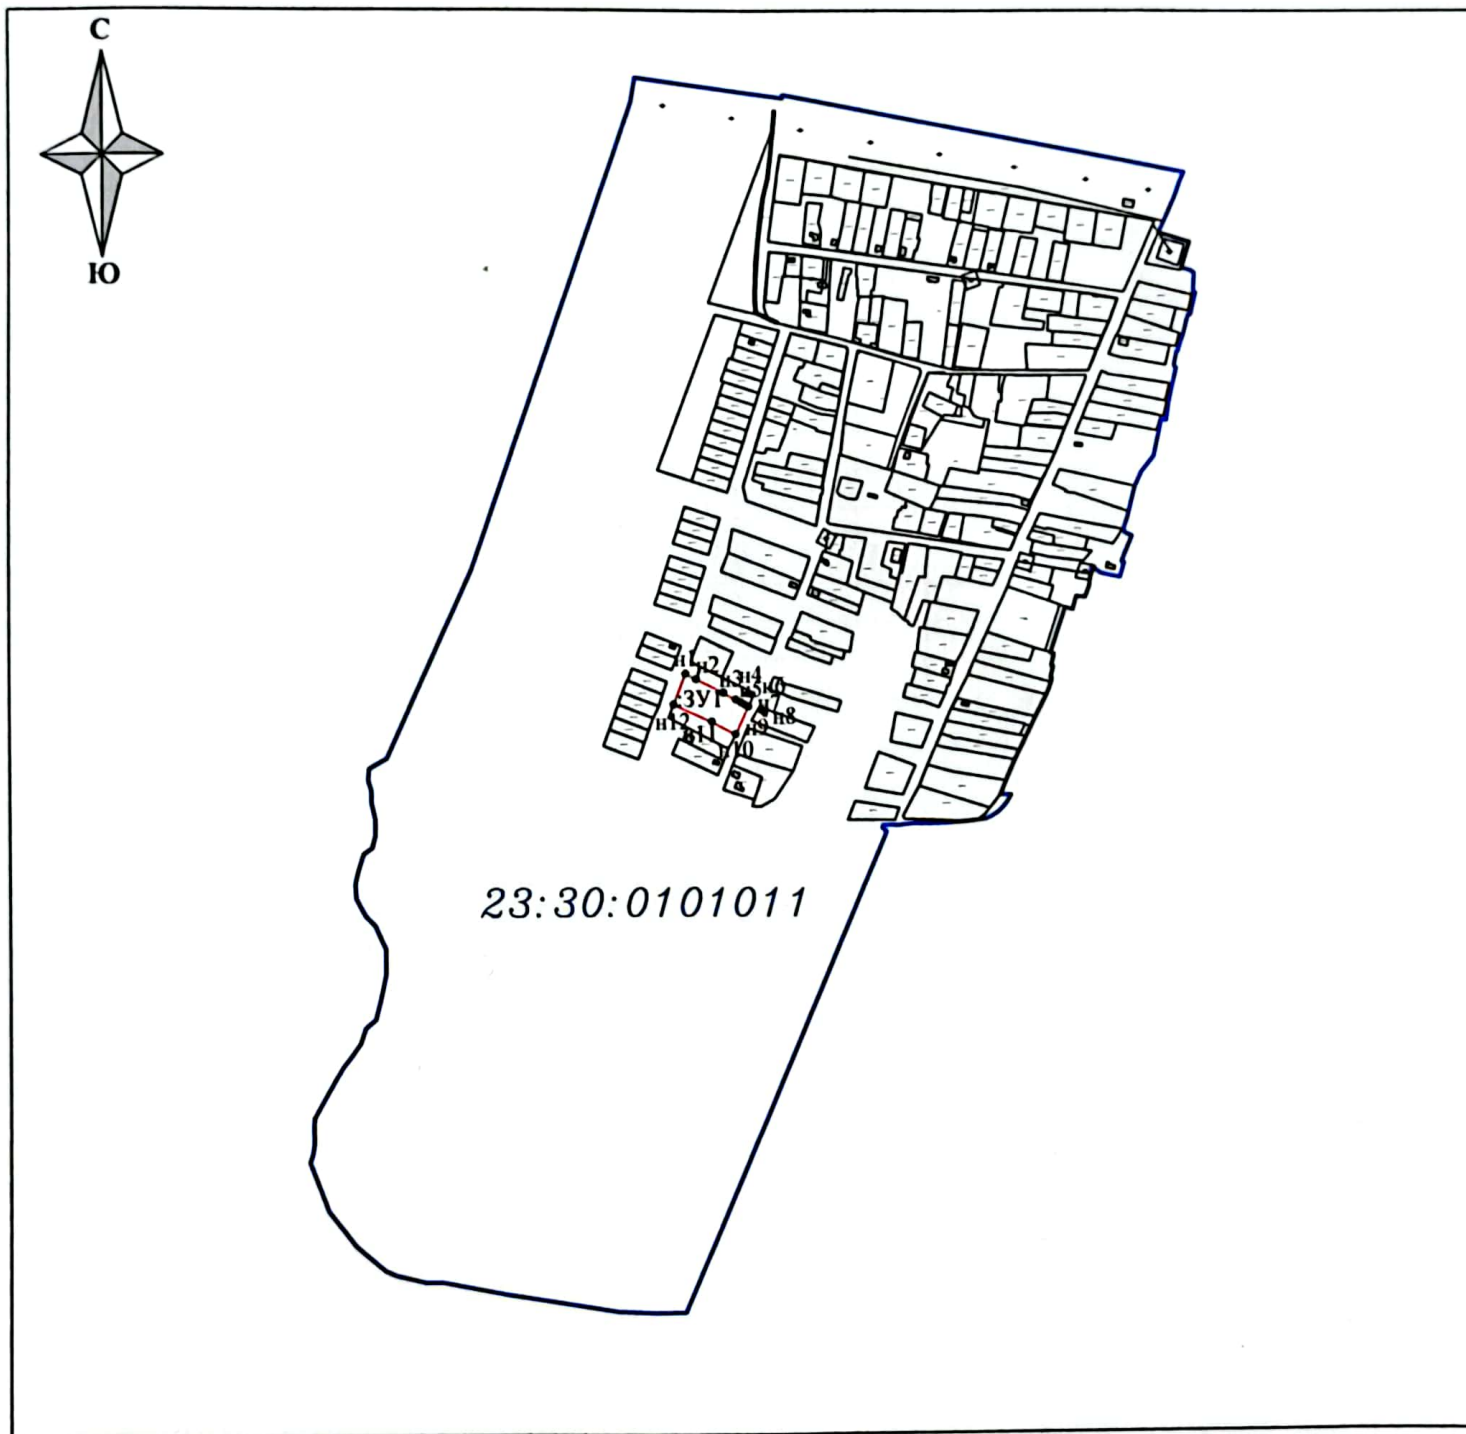


Утверждена  
Постановлением администрации  
муниципального образования  
Темрюкский район  
от " \_\_\_\_\_ " \_\_\_\_\_ 20 \_\_\_\_ г. № \_\_\_\_\_

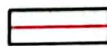

Схема расположения земельного участка  
на кадастровом плане (карте) территории в кадастровом квартале 23:30:0101011

Система координат МСК-23



Масштаб 1:10000

Условные обозначения:

-  - граница образуемого земельного участка
-  - граница кадастрового квартала

ЗУ1 - обозначение образуемого земельного участка

• пп1 - обозначение характерной точки образуемого земельного участка