

## Утверждено

наименование документа об утверждении, включая наименования

органов государственной власти или органов местного

самоуправления, принявших решение об утверждении схемы


или подписавших соглашение о перераспределении земельных участков

от \_\_\_\_\_ № \_\_\_\_\_

### Схема расположения земельного участка на кадастровом плане территории

Условный номер земельного участка: ЗУ1		
Площадь земельного участка _2876_ м <sup>2</sup>		
Обозначение характерных точек границ	Координаты, м	
	X	Y
1	2	3
H1	496 766,39	1 200 015,44
H2	496 792,14	1 200 042,03
H3	496 725,87	1 200 089,87
H4	496 713,09	1 200 045,28

СА утас новуу

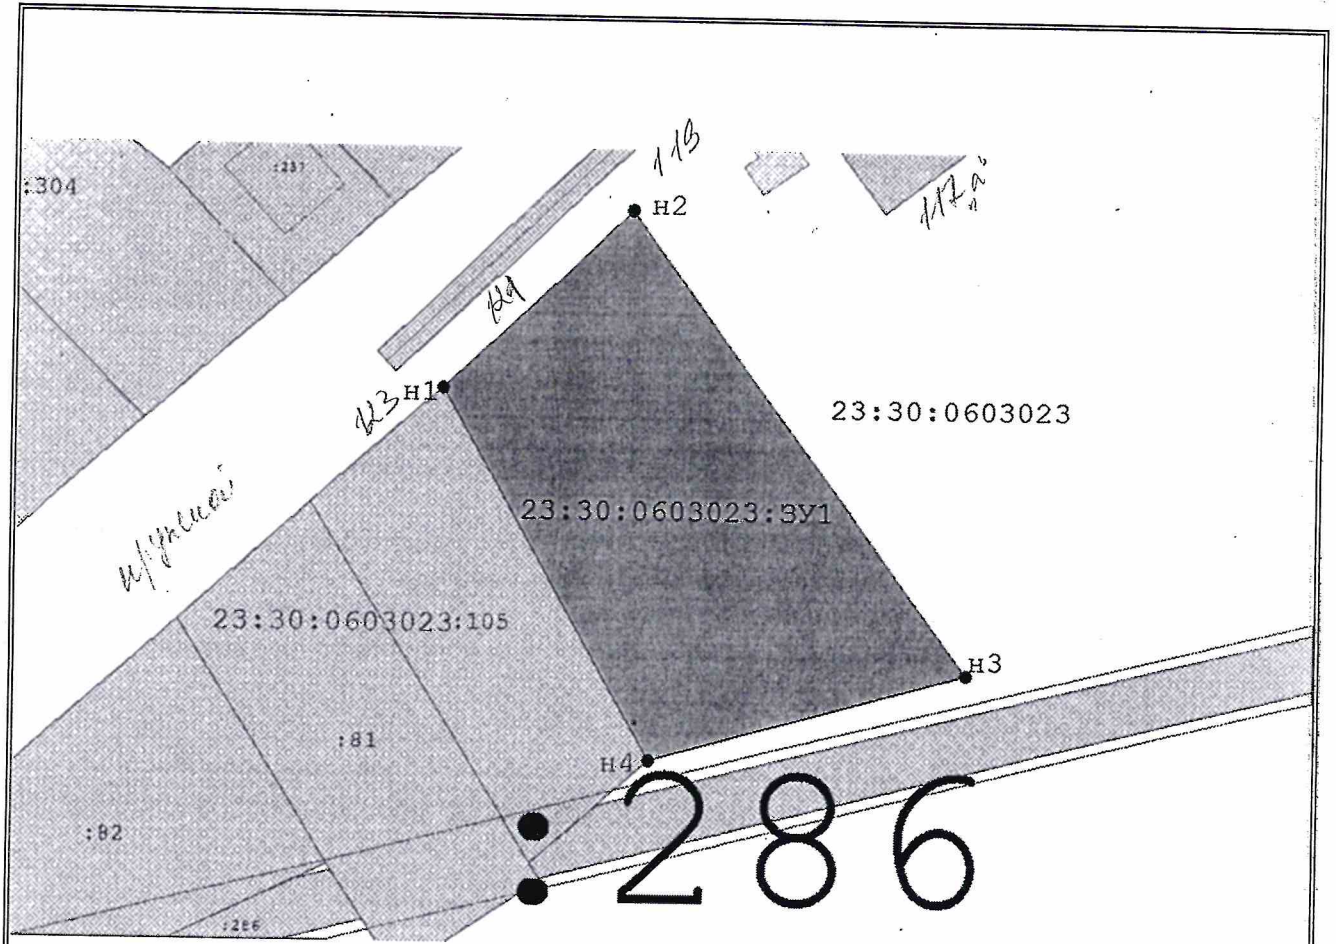

Система координат: МСК-23, ЗОНА 1

Масштаб 1: 741

Условные обозначения:

	Образуемый земельный участок
3У1	Условный номер образуемого земельного участка
23:30:0603023:105	Кадастровый номер земельного участка, согласно сведениям ЕГРН
	Граница кадастрового квартала
H1 ●	Характерная точка границы образуемого земельного участка
	Граница образуемого земельного участка
23:30:0603023	Кадастровый квартал