






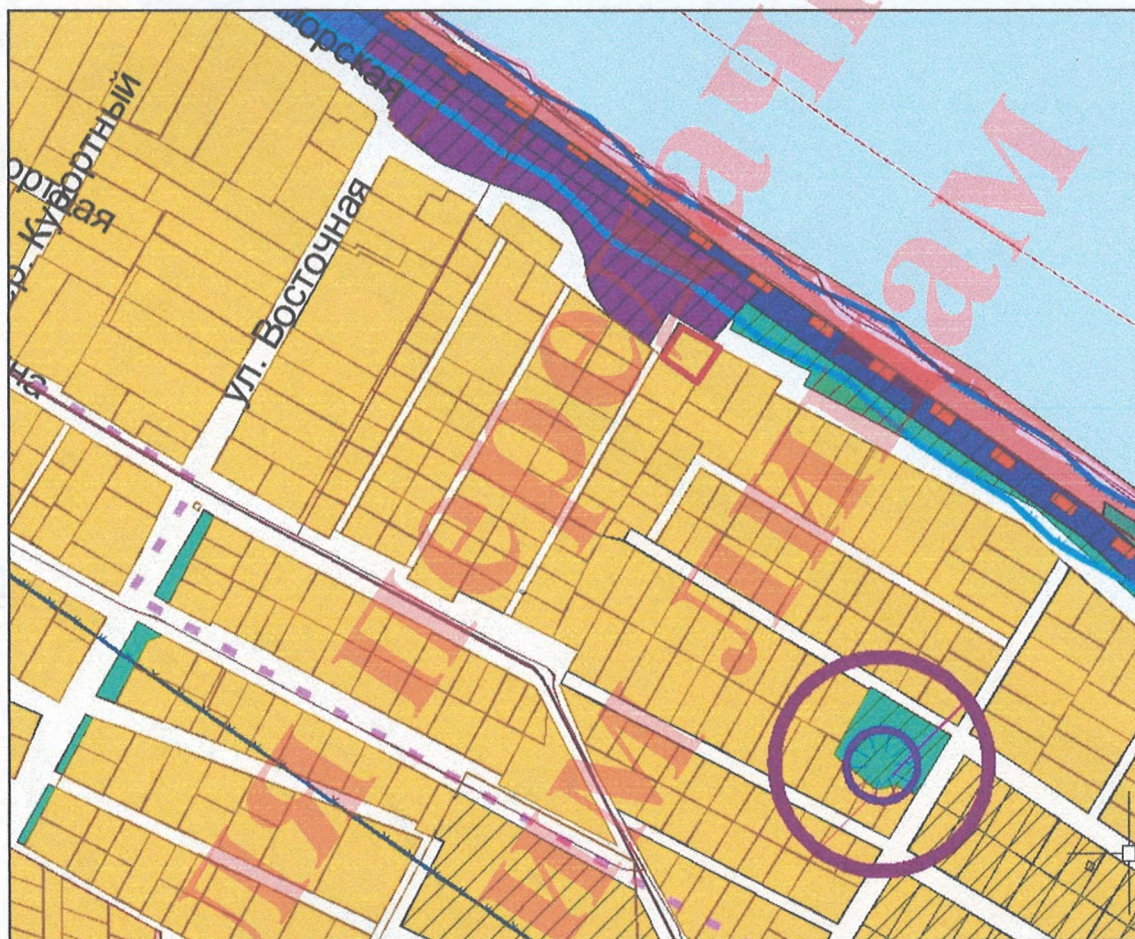

ВЫКОПИРОВКА ИЗ ГЕНЕРАЛЬНОГО ПЛАНА ФОНТАЛОВСКОГО СЕЛЬСКОГО ПОСЕЛЕНИЯ
ТЕМРЮКСКОГО РАЙОНА
М 1: 5 000



Условные обозначения:

 — рассматриваемый земельный участок (КК 23:30:0202009, S=809 кв.м.)

существующий планируемый

		Зона застройки индивидуальными жилыми домами
		Водоохранная зона
		Вторая зона округа санитарной (горно-санитарной) охраны

Утвержден решением XV сессии Совета муниципального образования Темрюкский район VII созыва от 6 июля 2021 года № 117
«О внесении изменений в генеральный план Фонталовского сельского поселения Темрюкского района Краснодарского края, утвержденный
решением XVII сессии Совета Фонталовского сельского поселения Темрюкского района III созыва от 11 декабря 2015 года № 93
«Об утверждении генерального плана Фонталовского сельского поселения Темрюкского района»

				ИСОГД-2021			
				Заказчик: управление имущественных и земельных отношений администрации МО ТР			
И.о.начальника управления, начальника отдела градостроительства	Бокарева С.В.		11.2021	Объект: з/у Адрес: Темрюкский район, пос. Кучугуры, ул. Радужная	Стадия	Лист	Листов
					РП	1	1
исполнитель	Соболева А.Г.		11.2021	Схема градостроительного зонирования М 1:5 000	Управление архитектуры и градостроительства администрации муниципального образования Темрюкский район		

ПРАВИЛА ЗЕМЛЕПОЛЬЗОВАНИЯ И ЗАСТРОЙКИ ФОНТАПОВСКОГО СЕЛЬСКОГО ПОСЕЛЕНИЯ.
ВЫКОПИРОВКА ИЗ СХЕМЫ ГРАДОСТРОИТЕЛЬНОГО ЗОНИРОВАНИЯ



Условные обозначения:

- рассматриваемый земельный участок (КК 23:30:0202009, S=809 кв.м.)
- Ж 1 Зона индивидуальной, малоэтажной жилой застройки
- Граница второй зоны санитарной охраны курортов
- Водоохранная зона

Утверждены Решением LV сессии Совета муниципального образования Темрюкский район VI созыва от 25 декабря 2018 года № 560
Утверждены Решением II сессии Совета муниципального образования Темрюкский район VII созыва от 27 октября 2020 года № 24

				ИСОГД-2021		
				Заказчик: управление имущественных и земельных отношений администрации МО ТР		
И.о. начальника управления архитектуры и градостроительства	Бокарева К.Б.	21.2021	Объект: з/у Адрес: Темрюкский район, пос. Кучугуры, ул. Радужная	Стадия	Лист	Листов
				РП	1	1
исполнитель	Соболева А.Г.	11.2021	Схема градостроительного зонирования М 1:5 000	Управление архитектуры и градостроительства администрации муниципального образования Темрюкский район		