



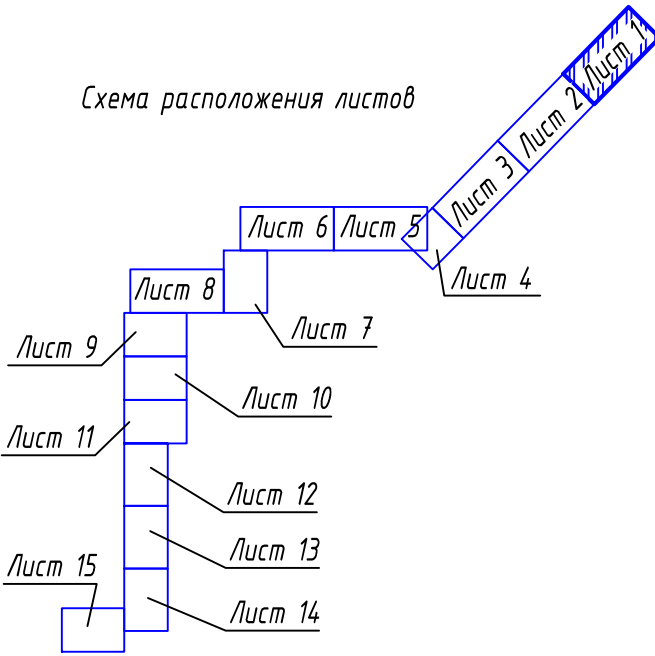


Условные обозначения



| | |
|--|--|
| | Границы документации по планировке территории |
| | Граница населенного пункта ст-цы Тамань |
| | Проектируемый участок газопровода |
| | Проектируемый участок водопровода |
| | Демонтаж участка газопровода |
| | Демонтаж участка водопровода |
| | Существующая В/Л |
| | Автомобильная дорога |
| | Движение автотранспорта |
| | Железная дорога (в стадии строительства) |
| | Эстакада |
| Объекты историко-культурного наследия: | |
| | Номер объекта |
| | Поселение и границы зоны охраны памятника археологии |

| | |
|-------|---|
| Зоны: | |
| | Полоса отвода объектов автомобильного и железнодорожного транспорта |
| | Охранные зоны инж.коммуникаций (сущ.) |
| | Граница зоны планируемого размещения линейных объектов |
| | Граница зоны размещения линейных объектов, подлежащих переносу |




  Схема расположения листов

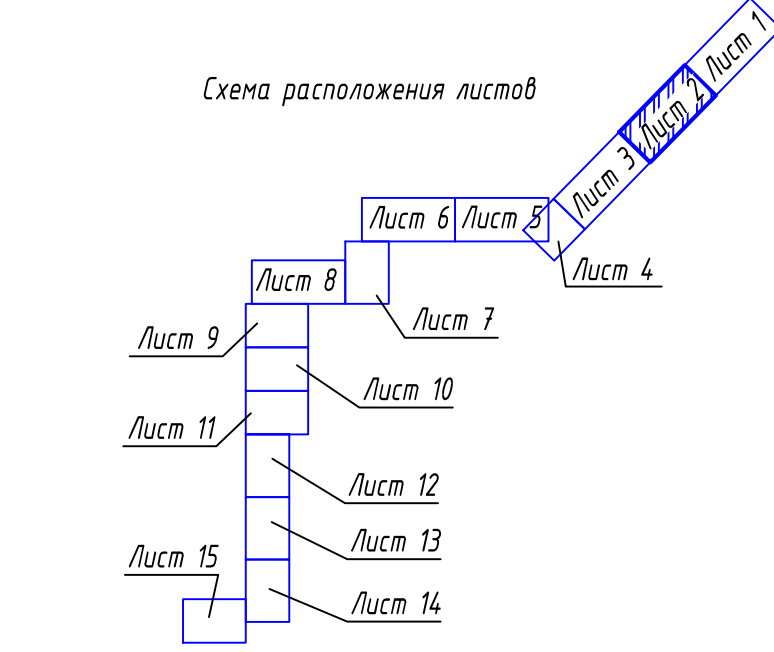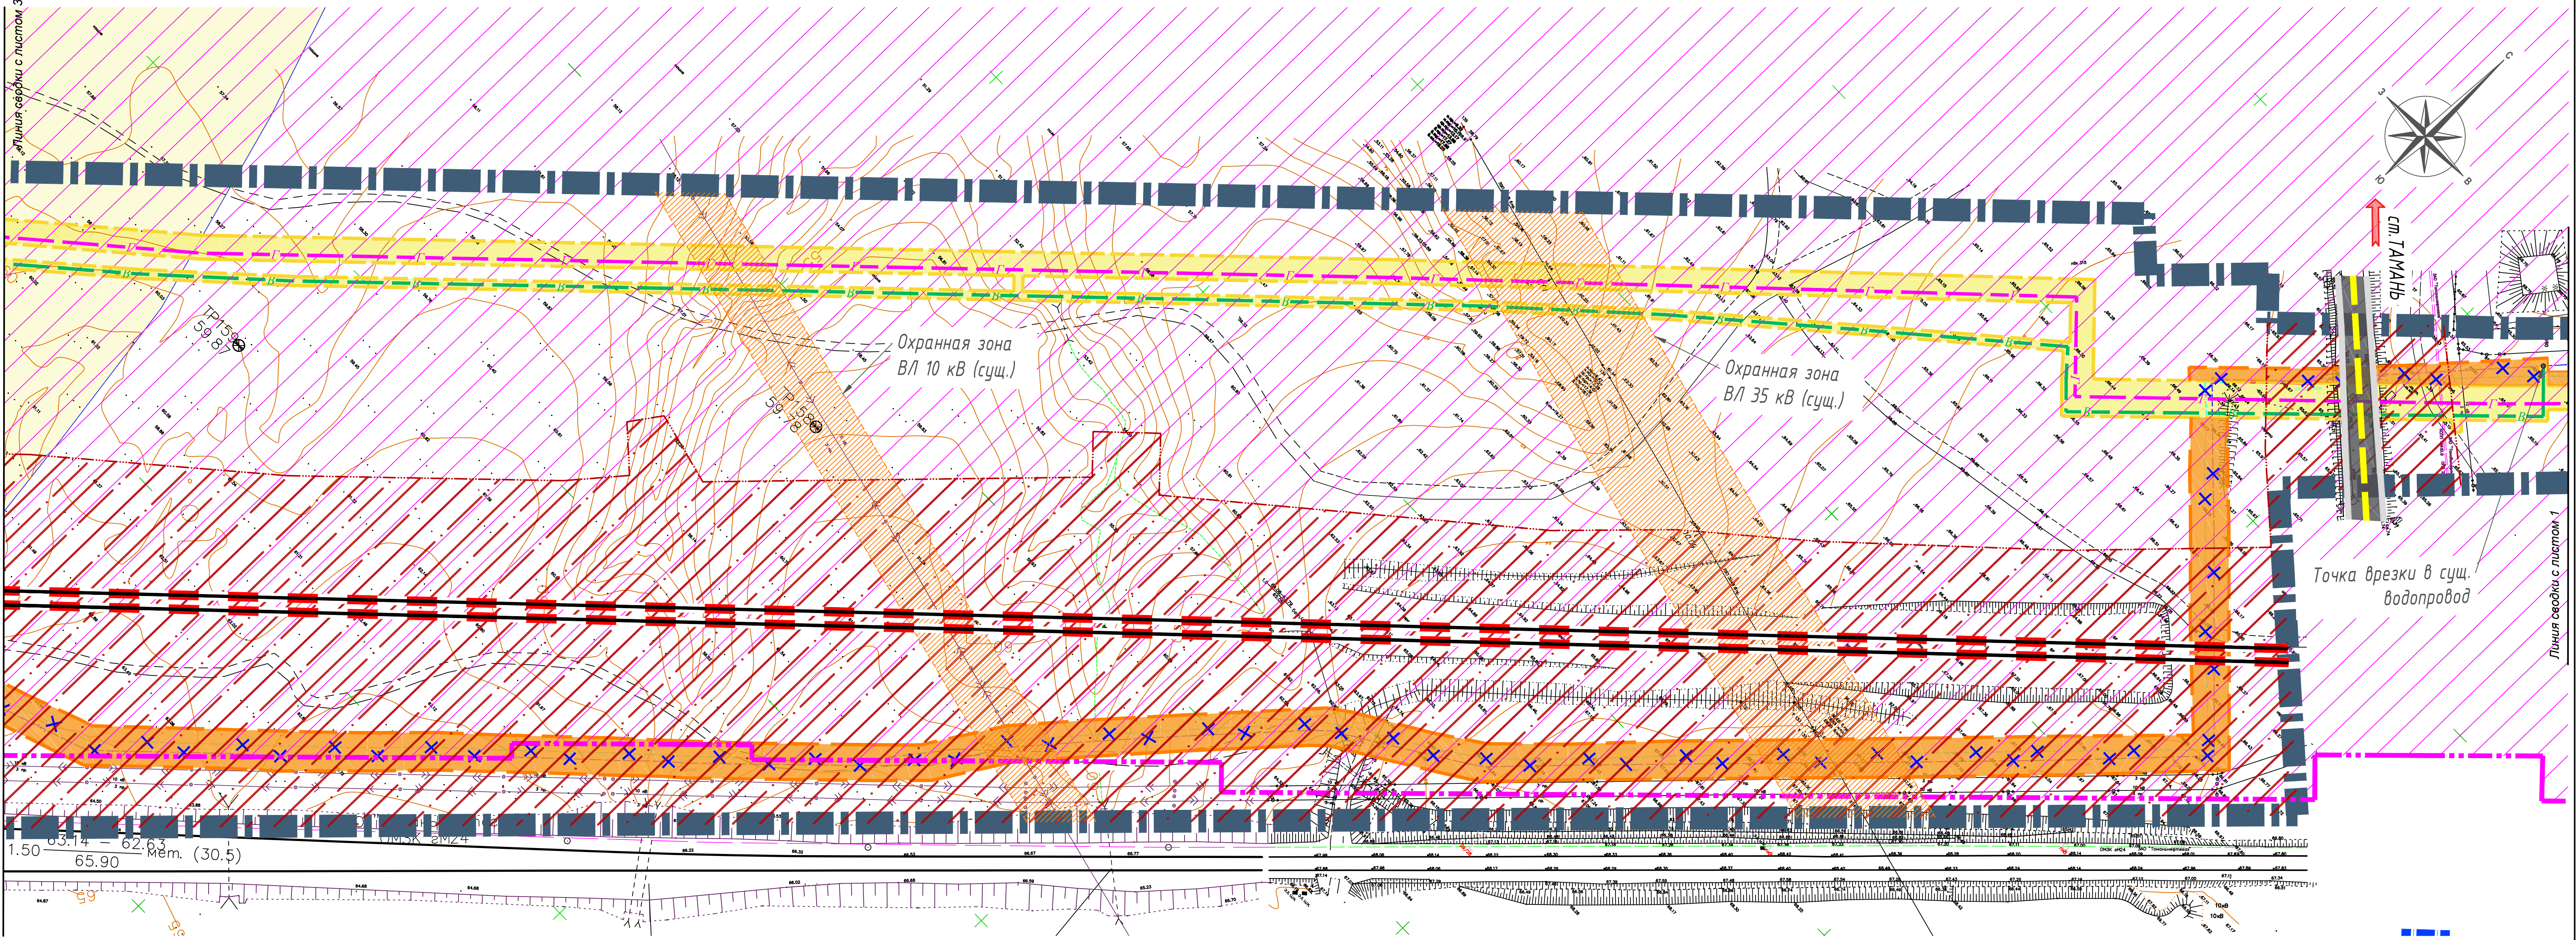


| | | | | | | | | | |
|-----------|-----------|------|------|---|-------|---|------------------------|------|--------|
| | | | | | | ТНГ - 790/2-18-ПП/3.1 | | | |
| | | | | | | Реконструкция линейных объектов газопровода высокого давления от ст. Тамань до энергоблока "Таманской базы сжиженных углеводородных газов" и водопровода от ст. Тамань до энергоблока "Таманской базы сжиженных углеводородных газов" | | | |
| Изм. | Кол.уч. | Лист | Изд. | Подпись | Дата | Документация по планировке территории. Проект планировки. | Стадия | Лист | Листов |
| Разраб. | Зимин | | |  | 04.18 | | ПП-4 | 1 | |
| Проверил | Михайлов | | |  | 04.18 | | | | |
| Н. контр. | Фоменкова | | |  | 04.18 | Схема организации улично - дорожной сети и движения транспорта М 1:2000 | ООО "Югтерминалпроект" | | |
| ГИП | Мамонтов | | |  | 04.18 | | | | |

 

1. Условные обозначения смотреть на листе 1.

| | | | | | | | | | |
|-----------|-----------|------|------|---|-------|---|------------------------|------|--------|
| | | | | | | ТНГ -790/2-18-ПП/3.1 | | | |
| | | | | | | Реконструкция линейных объектов газопровода высокого давления от ст. Тамань до энергоблока "Таманский базы жилищных углеводородных газов" и водопровода от ст. Тамань до энергоблока "Таманский базы жилищных углеводородных газов" | | | |
| Изм | Колуч | Лист | Ндок | Подпись | Дата | Документация по планировке территории. Проект планировки. | Студия | Лист | Листов |
| Разраб. | Зимин | | |  | 04.18 | | ПП-4 | 2 | |
| Проверил | Михайлов | | |  | 04.18 | Схема организации улично-дорожной сети и движения транспорта М 1:2000 | ООО "Югтерминалпроект" | | |
| Н. контр. | Фоменкова | | |  | 04.18 | | | | |
| ИП | Мамонтов | | | | 04.18 | | | | |

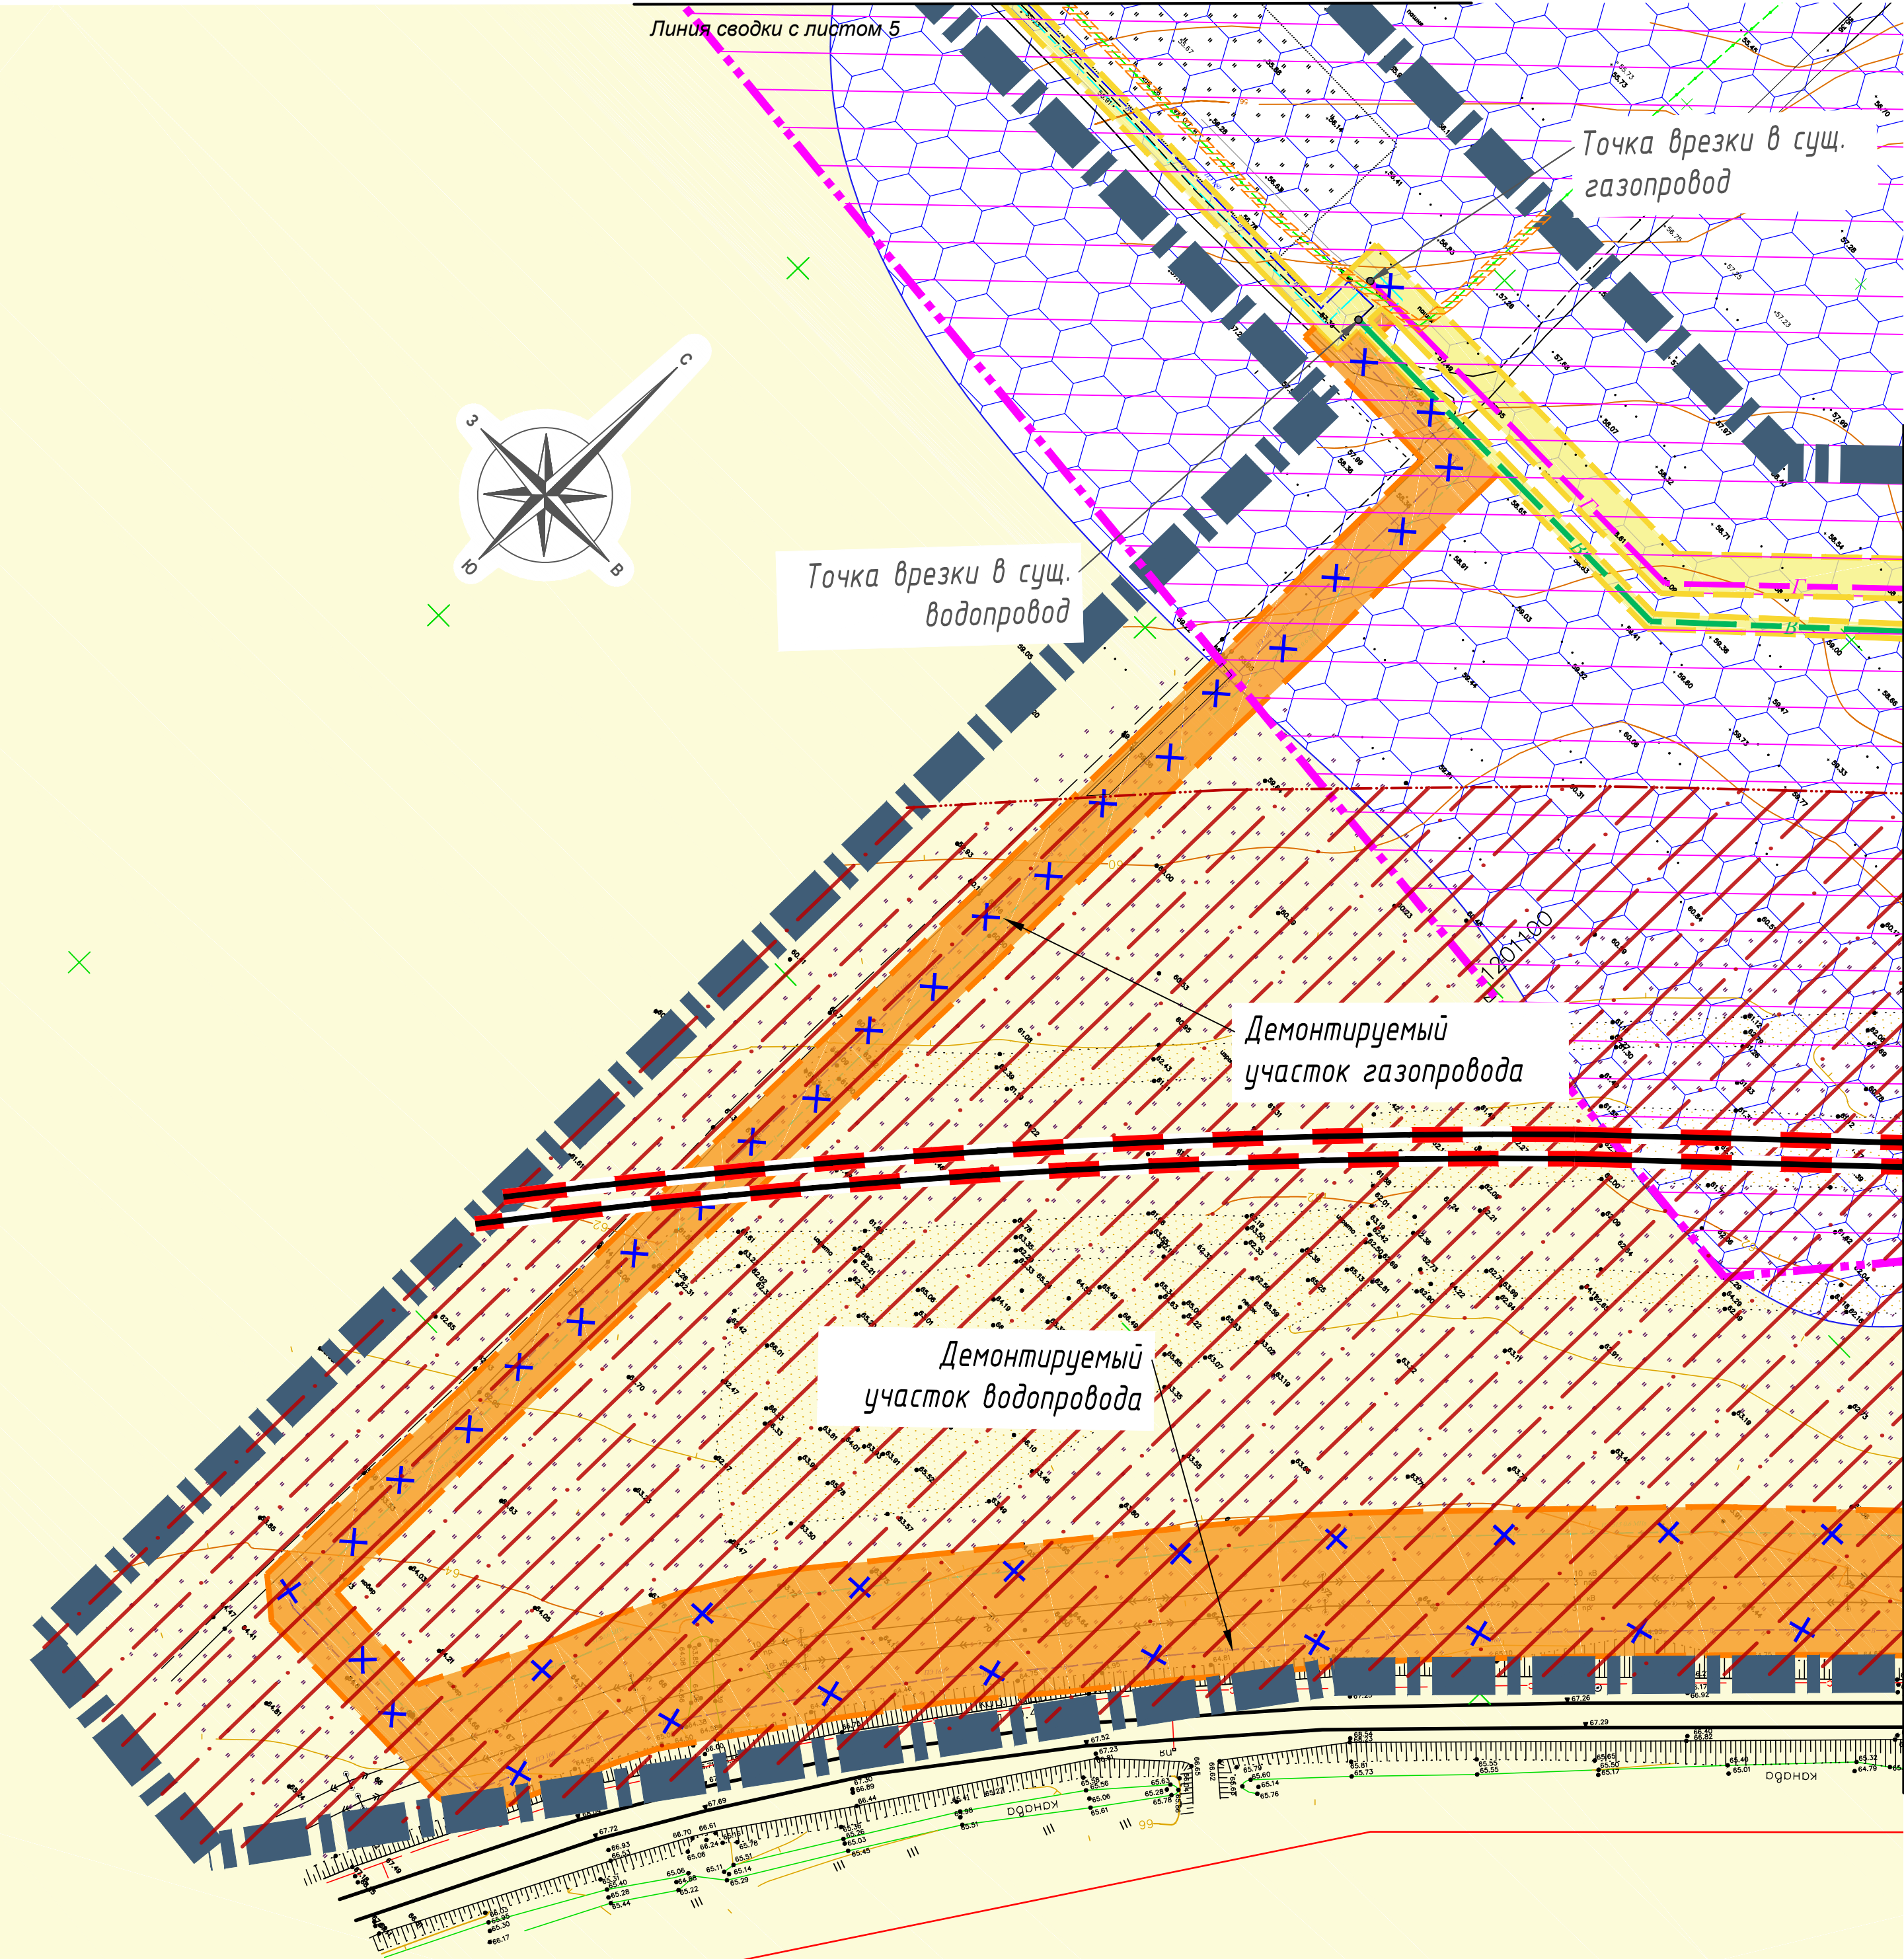






Линия сводки с листом 3


Условные обозначения

| | |
|--|---|
| | Границы документации по планировке территории |
| | Граница населенного пункта ст-цы Тамань |
| | Проектируемый участок газопровода |
| | Проектируемый участок водопровода |
| | Демонтаж участка газопровода |
| | Демонтаж участка водопровода |
| | Существующая ВЛ |
| | Автомобильная дорога |
| | Движение автотранспорта |
| | Железная дорога (в стадии строительства) |
| | Эстакада |
| Объекты историко-культурного наследия: | |
| | Номер объекта |
| | Поселение и границы зоны охраны памятника археологии |
| Зоны: | |
| | Полоса отвода объектов автомобильного и железнодорожного транспорта |
| | Охранные зоны инж.коммуникаций (сущ.) |
| | Граница зоны планируемого размещения линейных объектов |
| | Граница зоны размещения линейных объектов, подлежащих переносу |

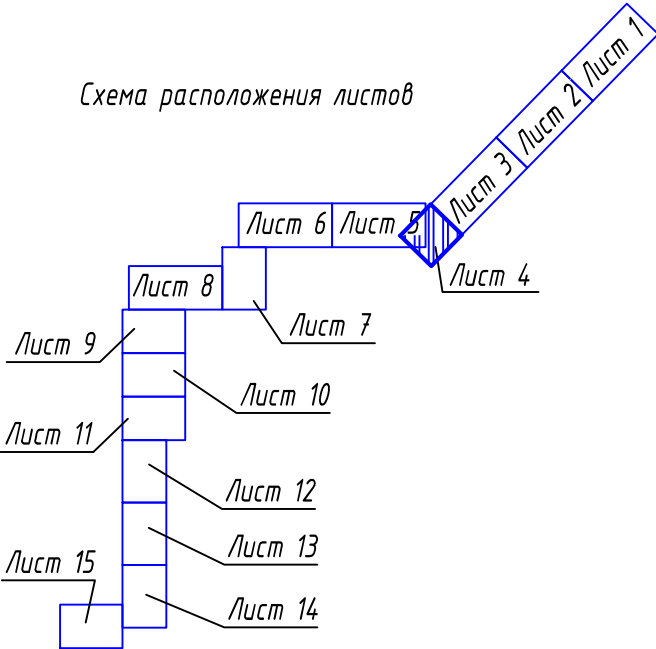Схема расположения листов

 

| | | | | | | | | | | | |
|-----------|-------|-----------|------|---|-------|---|--|--|------------------------|------|--------|
| | | | | | | ТНГ-790/2-18-ПП/3.1 | | | | | |
| | | | | | | Реконструкция линейных объектов газопровода высокого давления от ст. Тамань до энергоблока "Таманской базы сжиженных углеводородных газов" и водопровода от ст. Тамань до энергоблока "Таманской базы сжиженных углеводородных газов" | | | | | |
| Изм. | Колуч | Лист | Изд. | Подпись | Дата | | | | | | |
| Разраб. | | Зимин | |  | 04.18 | Документация по планировке территории. Проект планировки. | | | Стадия | Лист | Листов |
| Проверил | | Михайлов | |  | 04.18 | | | | ПП-4 | 4 | |
| | | | | | | Схема организации улично-дорожной сети и движения транспорта М 1:2000 | | | ООО "Югтерминалпроект" | | |
| Н. контр. | | Фоменкова | |  | 04.18 | | | | | | |
| ГИП | | Мамонтов | |  | 04.18 | | | | | | |

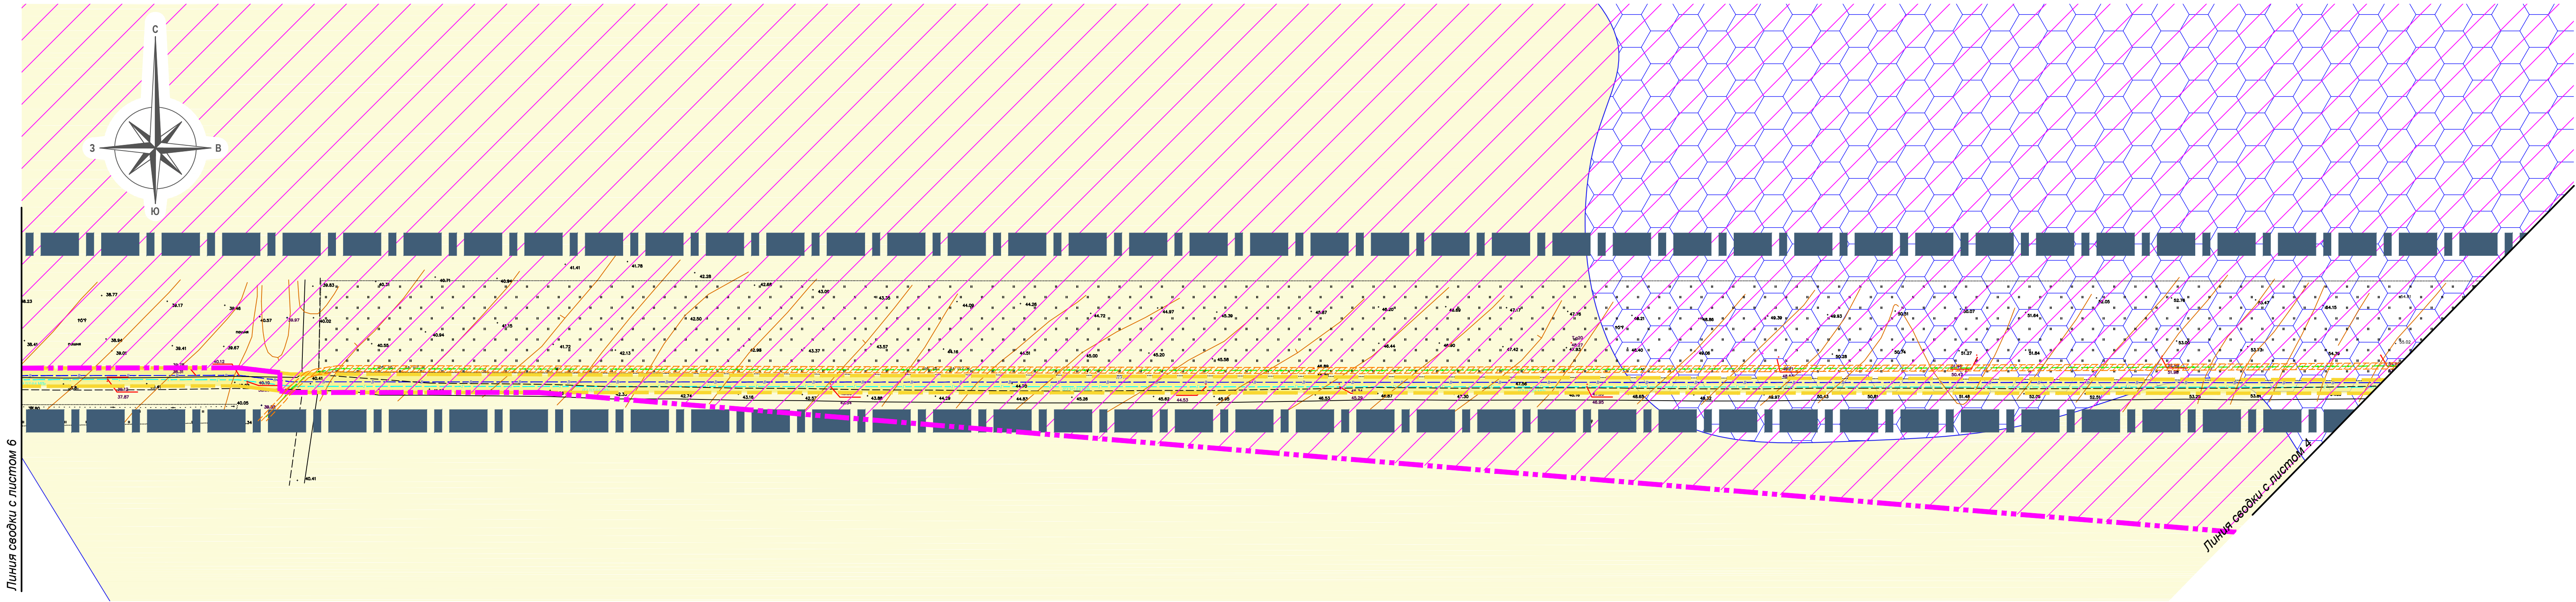






Условные обозначения


| | |
|--|--|
| | Границы документации по планировке территории |
| | Граница населенного пункта ст-цы Тамань |
| | Проектируемый участок газопровода |
| | Проектируемый участок водопровода |
| | Демонтаж участка газопровода |
| | Демонтаж участка водопровода |
| | Существующая В/П |
| | Автомобильная дорога |
| | Движение автотранспорта |
| | Железная дорога (в стадии строительства) |
| | Эстакада |
| Объекты историко-культурного наследия: | |
| | Номер объекта |
| | Поселение и границы зоны охраны памятника археологии |

| | |
|-------|---|
| Зоны: | |
| | Полоса отвода объектов автомобильного и железнодорожного транспорта |
| | Охранные зоны инж.коммуникаций (сущ.) |
| | Граница зоны планируемого размещения линейных объектов |
| | Граница зоны размещения линейных объектов, подлежащих переносу |

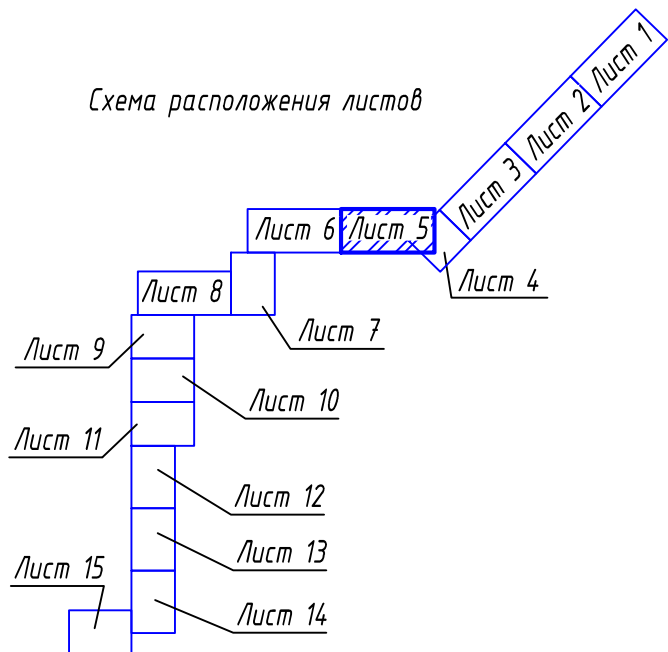Схема расположения листов

  


| | | | | | | | | | |
|-----------|-----------|------|------|---|-------|---|------------------------|------|--------|
| | | | | | | ТНГ - 790/2-18-ПП/3.1 | | | |
| | | | | | | Реконструкция линейных объектов газопровода высокого давления от ст. Тамань до энергоблока "Таманский базис сжиженных углеводородных газов" и водопровода от ст. Тамань до энергоблока "Таманский базис сжиженных углеводородных газов" | | | |
| Изм. | Колуч. | Лист | Изд. | Подпись | Дата | Документация по планировке территории. Проект планировки. | Стация | Лист | Листов |
| Разраб. | Зимин | | |  | 04.18 | | ПП-4 | 5 | |
| Проверил | Михайлов | | |  | 04.18 | | | | |
| Н. контр. | Фоменкова | | |  | 04.18 | Схема организации улично - дорожной сети и движения транспорта М 1:2000 | ООО "Югтерминалпроект" | | |
| ГИП | Мамонтов | | |  | 04.18 | | | | |

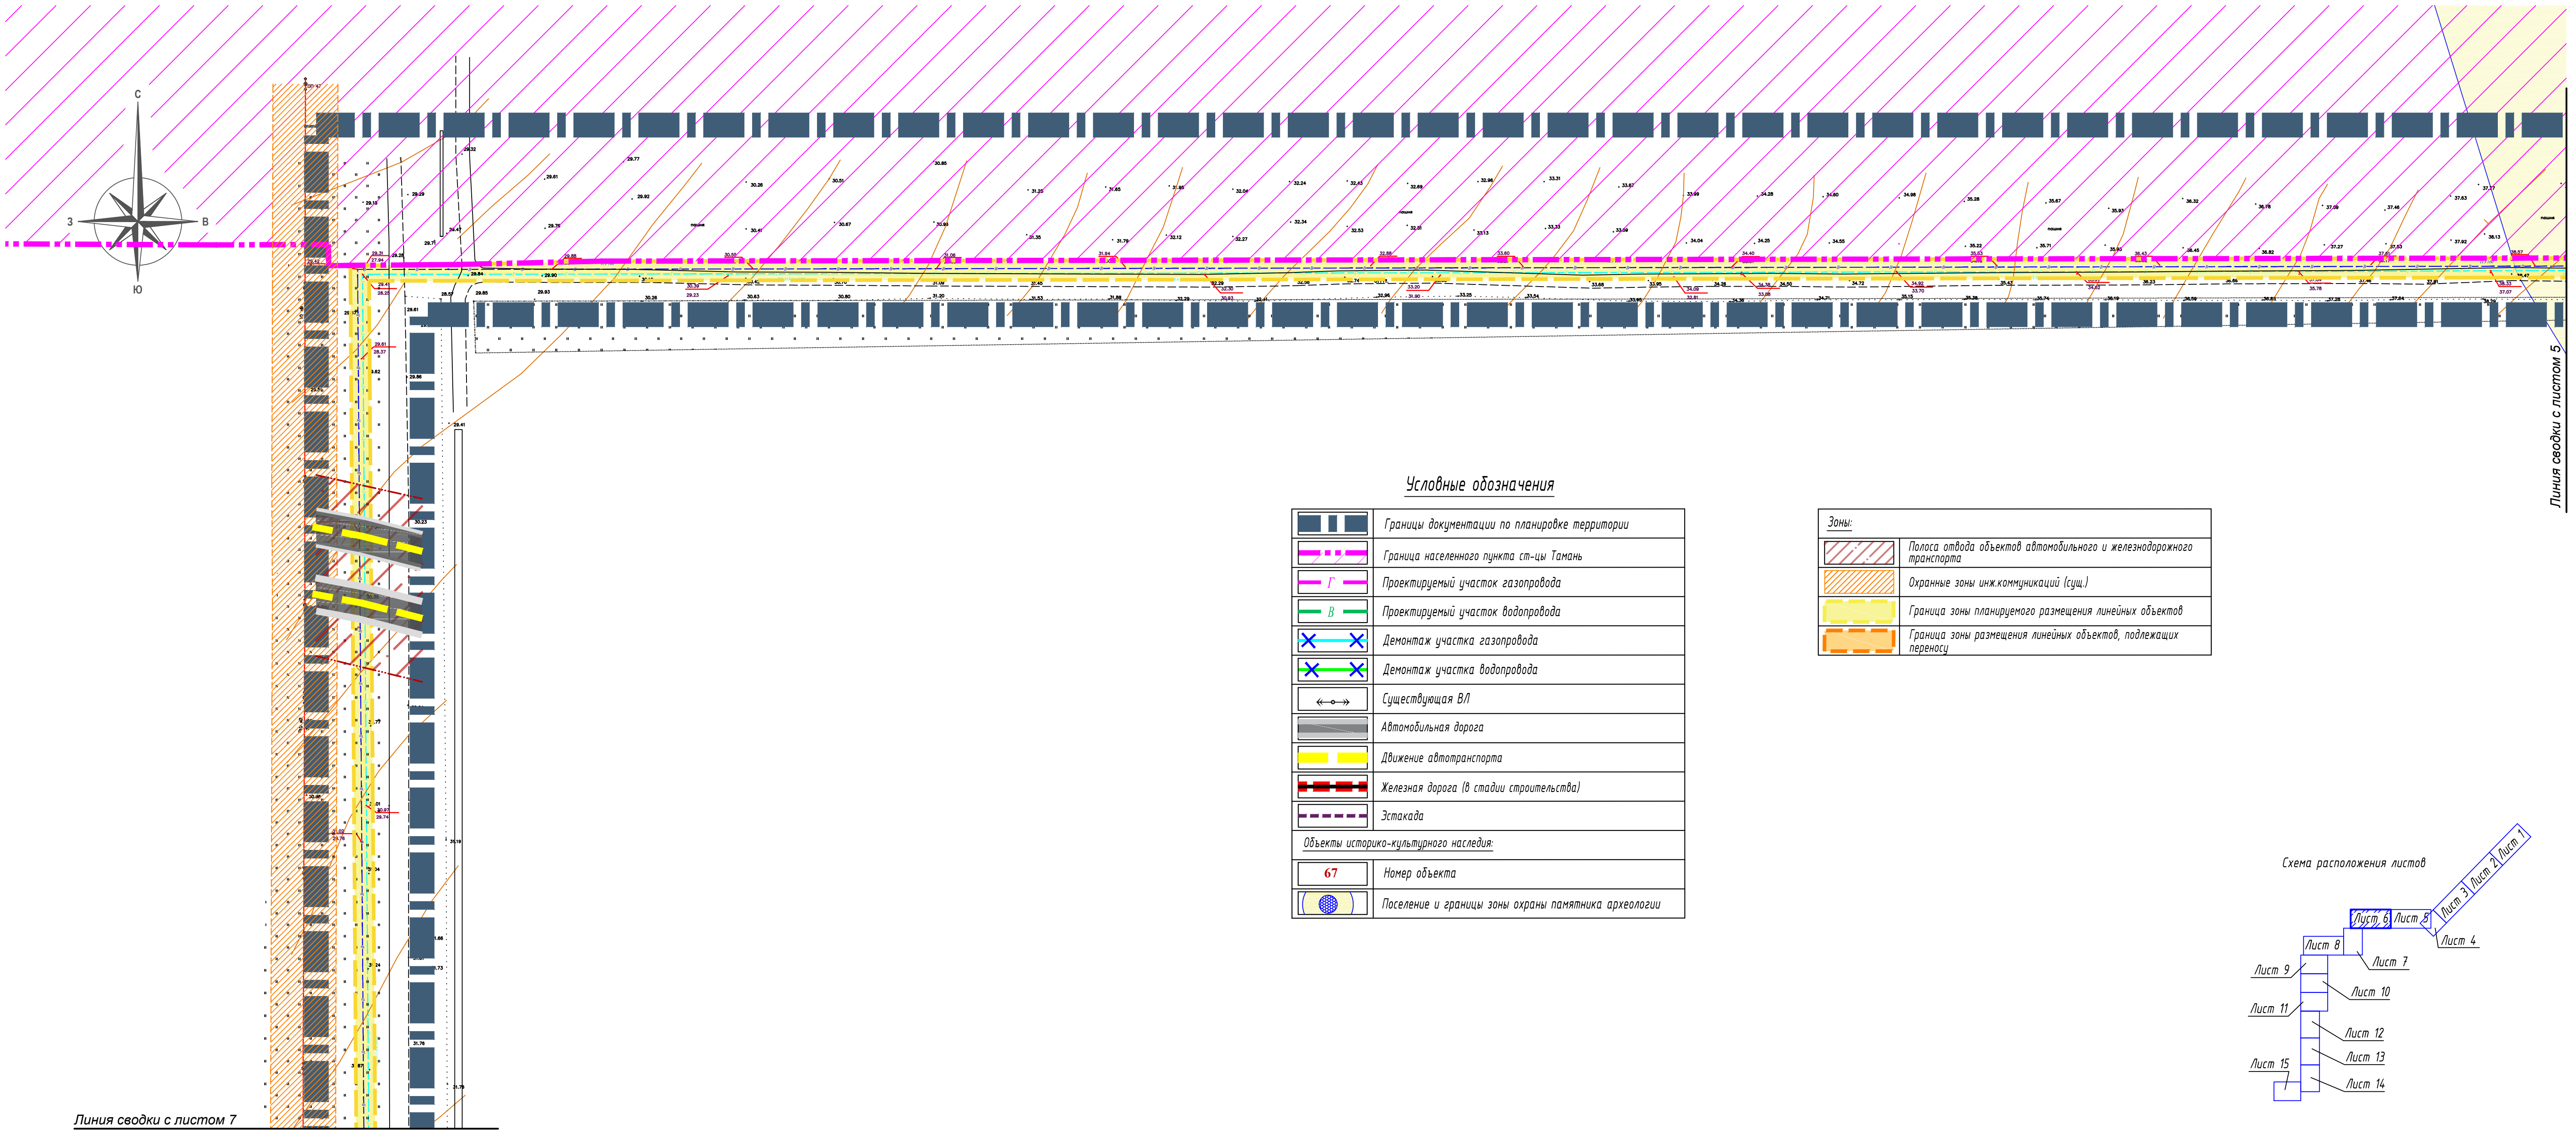


| | |
|--|--|
| Условные обозначения | |
| | Границы документации по планировке территории |
| | Граница населенного пункта ст-цы Тамань |
| | Проектируемый участок газопровода |
| | Проектируемый участок водопровода |
| | Демонтаж участка газопровода |
| | Демонтаж участка водопровода |
| | Существующая ВЛ |
| | Автомобильная дорога |
| | Движение автотранспорта |
| | Железная дорога (в стадии строительства) |
| | Эстакада |
| Объекты историко-культурного наследия: | |
| | Номер объекта |
| | Поселение и границы зоны охраны памятника археологии |

| | |
|-------|---|
| Зоны: | |
| | Полоса отвода объектов автомобильного и железнодорожного транспорта |
| | Охранные зоны инж.коммуникаций (сущ.) |
| | Граница зоны планируемого размещения линейных объектов |
| | Граница зоны размещения линейных объектов, подлежащих переносу |

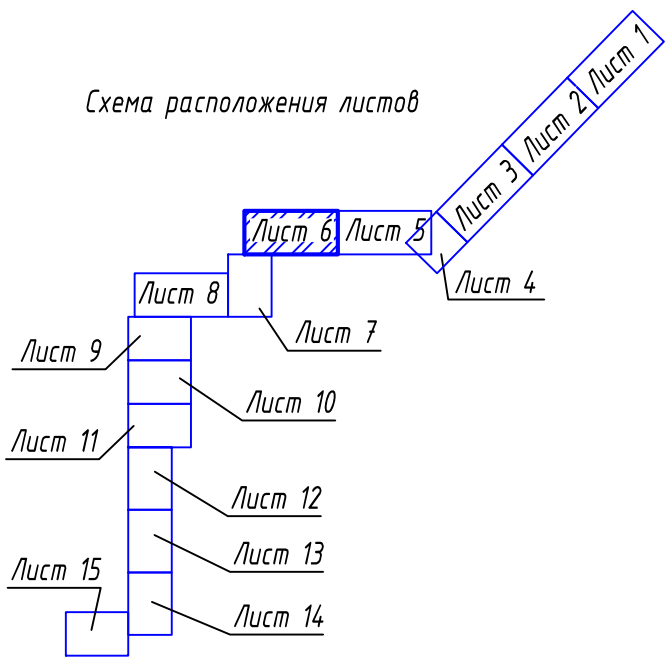

| | | | | | | | | |
|---|-----------|-------|------|---------|------|---|------|------|
| ТНГ - 790/2-18-ПП/3.1 | | | | | | Стация | | |
| Реконструкция линейных объектов газопровода высокого давления от ст. Тамань до энергоблока "Таманский базы сжиженных углеводородных газов" и водопровода от ст. Тамань до энергоблока "Таманской базы сжиженных углеводородных газов" | | | | | | Лист | Лист | Лист |
| Изм. | Кол. | Лист | Ндк. | Подпись | Дата | Документация по планировке территории. Проект планировки. | | |
| Разраб. | Зимин | 04.18 | | | | Стация | | |
| Проверил | Михайлов | 04.18 | | | | ПП-4 | 6 | |
| Н. контр. | | | | | | Схема организации улично - дорожной сети и движения транспорта М 1:2000 | | |
| Гип | Фоменкова | 04.18 | | | | ООО "Ветериналпроект" | | |
| | Маминтов | 04.18 | | | | ФОРМАТ | | |

Линия сводки с листом 6

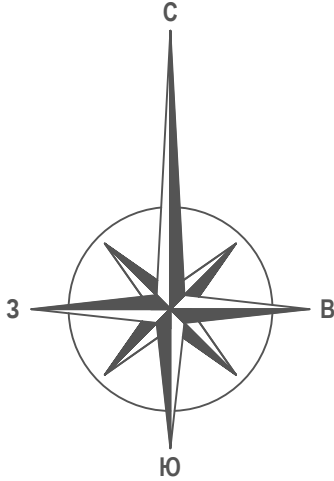

Условные обозначения

| | |
|--|---|
| | Границы документации по планировке территории |
| | Граница населенного пункта ст-цы Тамань |
| | Проектируемый участок газопровода |
| | Проектируемый участок водопровода |
| | Демонтаж участка газопровода |
| | Демонтаж участка водопровода |
| | Существующая ВЛ |
| | Автомобильная дорога |
| | Движение автотранспорта |
| | Железная дорога (в стадии строительства) |
| | Эстакада |
| Объекты историко-культурного наследия: | |
| | Номер объекта |
| | Поселение и границы зоны охраны памятника археологии |
| Зоны: | |
| | Полоса отвода объектов автомобильного и железнодорожного транспорта |
| | Охранные зоны инж.коммуникаций (сущ.) |
| | Граница зоны планируемого размещения линейных объектов |
| | Граница зоны размещения линейных объектов, подлежащих переносу |

Линия сводки с листом 8




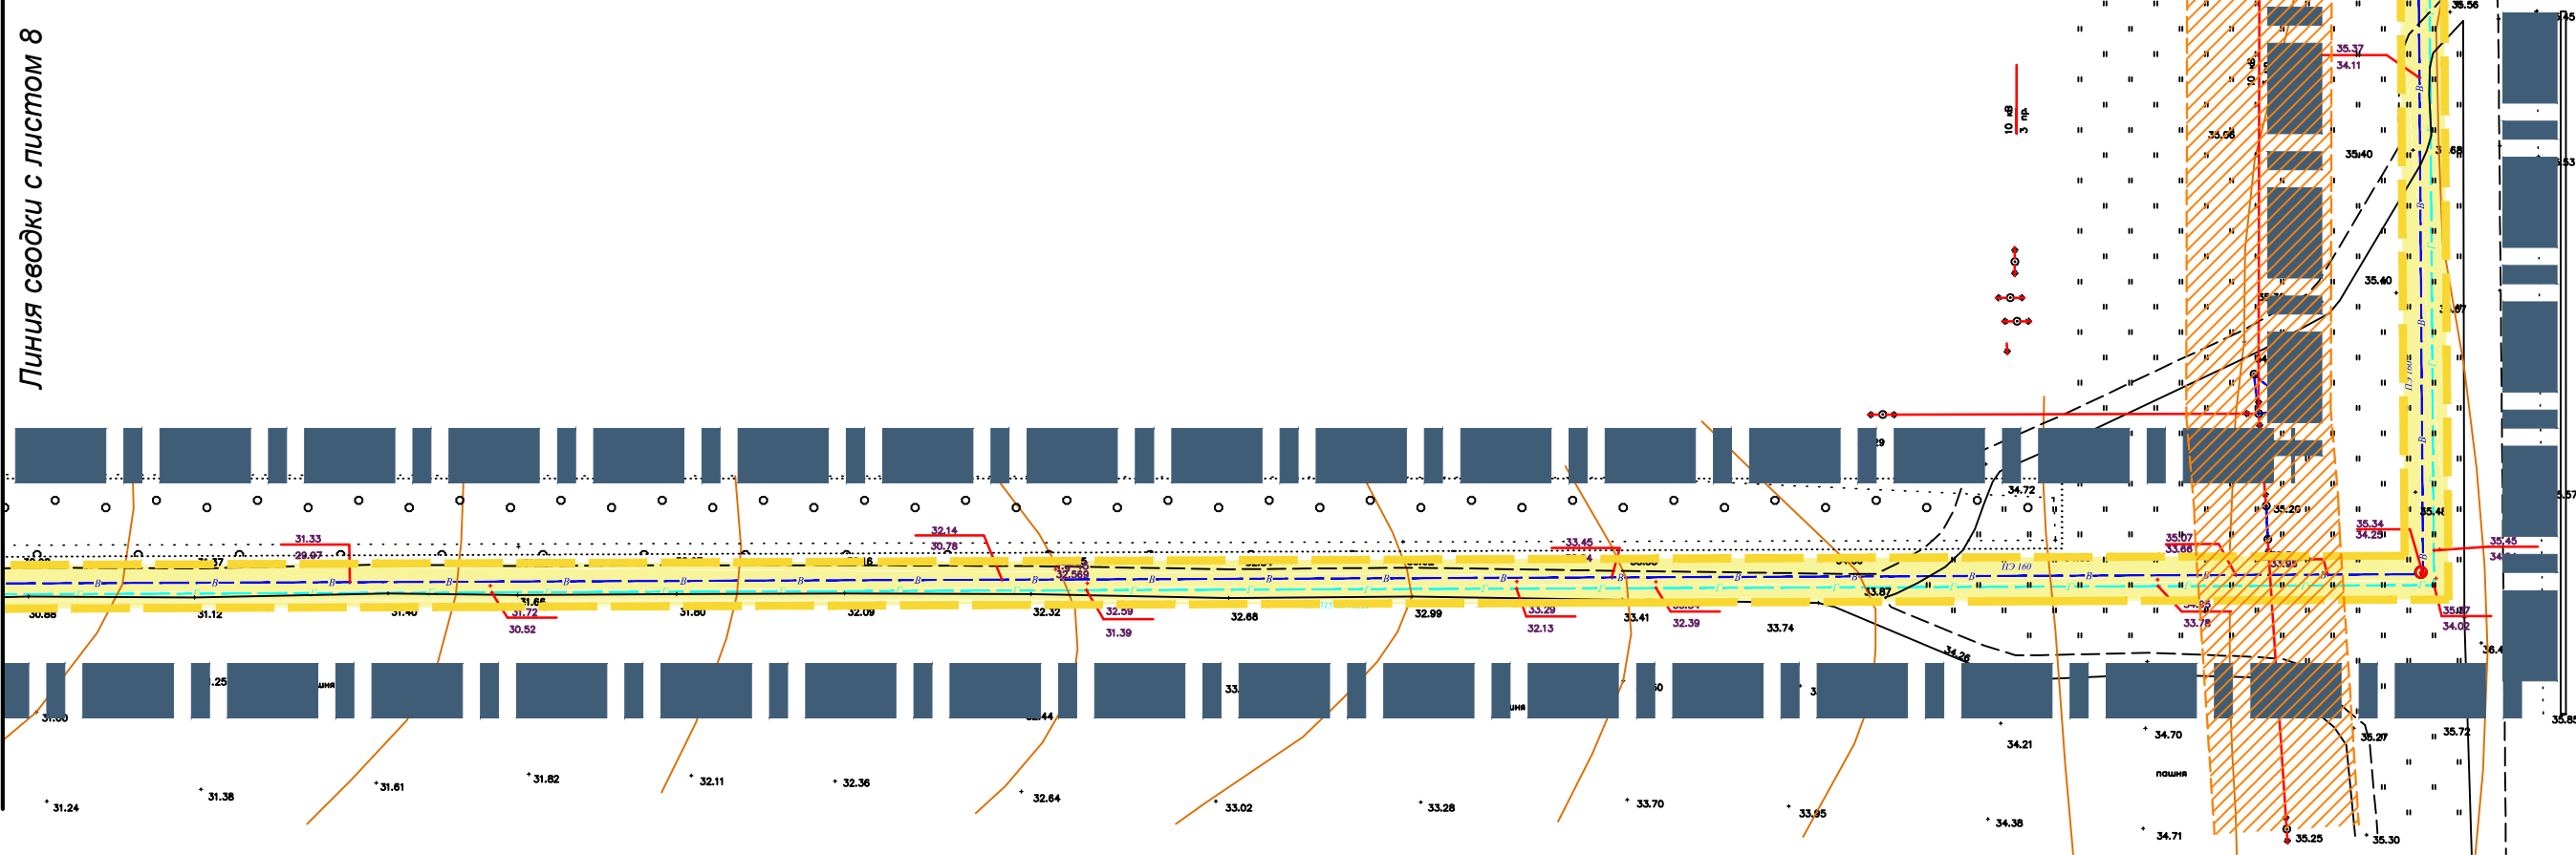


Схема расположения листов

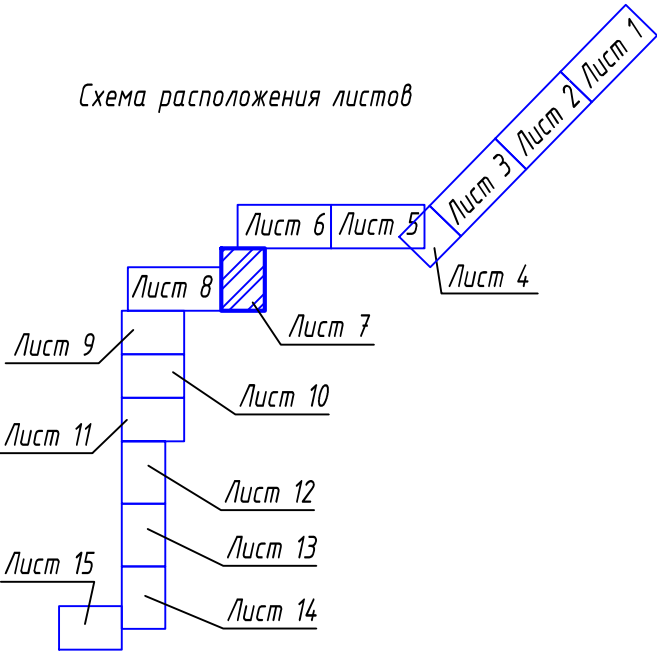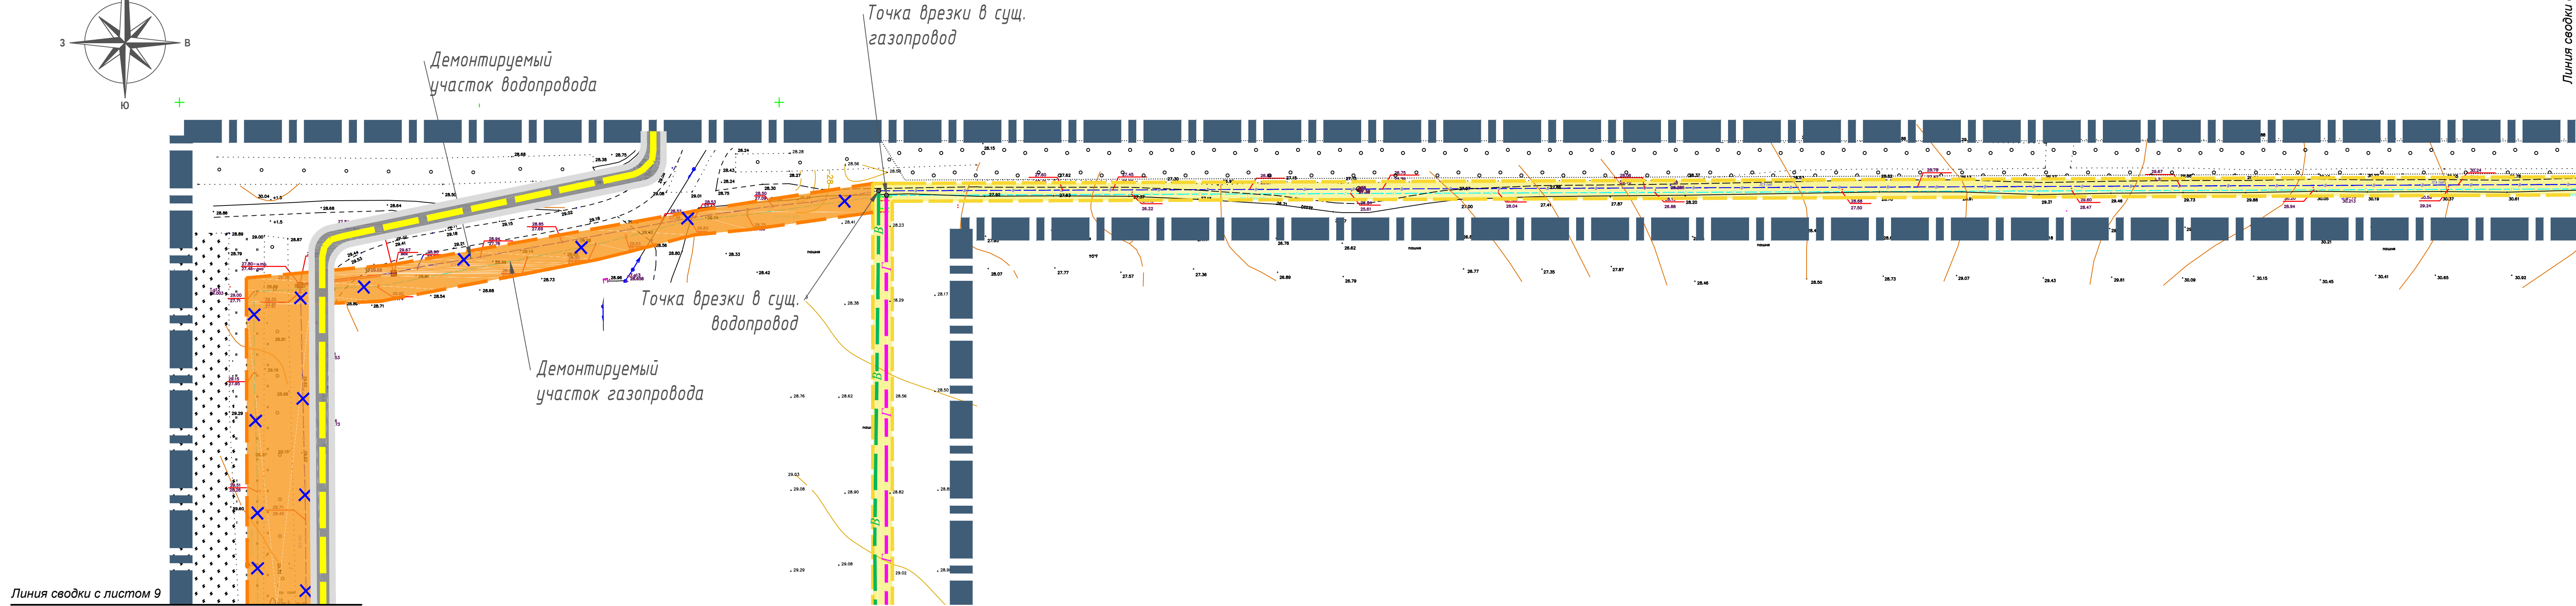

| | | | | | |
|---|-----------|------|-------|------------------------|-------|
| ТНГ-790/2-18-ПП/3.1 | | | | | |
| Реконструкция линейных объектов газопровода высокого давления от ст. Тамань до энергоблока "Таманской базы сжиженных углеводородных газов" и водопровода от ст. Тамань до энергоблока "Таманской базы сжиженных углеводородных газов" | | | | | |
| Изм. | Колуч | Лист | Нодк. | Подпись | Дата |
| Разраб. | Зимин | | | | 04.18 |
| Проверил | Михайлов | | | | 04.18 |
| Документация по планировке территории. Проект планировки. | | | | | |
| Схема организации улично-дорожной сети и движения транспорта М 1:2000 | | | | Стадия | Лист |
| | | | | ПП-4 | 7 |
| | | | | ООО "Югтерминалпроект" | |
| Н. контр. | Фоменкова | | | 04.18 | |
| ГИП | Мамонтов | | | 04.18 | |

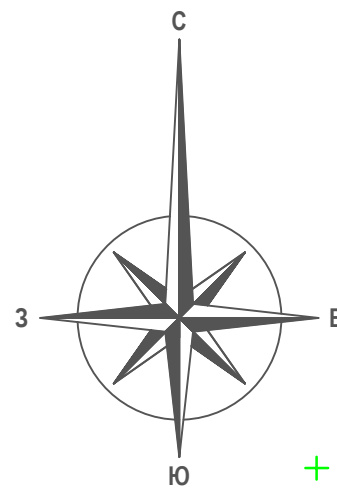


Линия сводки с листом 9

Условные обозначения

| | |
|--|--|
| | Границы документации по планировке территории |
| | Граница населенного пункта ст-цы Тамань |
| | Проектируемый участок газопровода |
| | Проектируемый участок водопровода |
| | Демонтаж участка газопровода |
| | Демонтаж участка водопровода |
| | Существующая В/Л |
| | Автомобильная дорога |
| | Движение автотранспорта |
| | Железная дорога (в стадии строительства) |
| | Эстакада |
| Объекты историко-культурного наследия: | |
| | Номер объекта |
| | Поселение и границы зоны охраны памятника археологии |


| | |
|-------|---|
| Зоны: | |
| | Полоса отвода объектов автомобильного и железнодорожного транспорта |
| | Охранные зоны инж.коммуникаций (сущ.) |
| | Граница зоны планируемого размещения линейных объектов |
| | Граница зоны размещения линейных объектов, подлежащих переносу |

Схема расположения листов

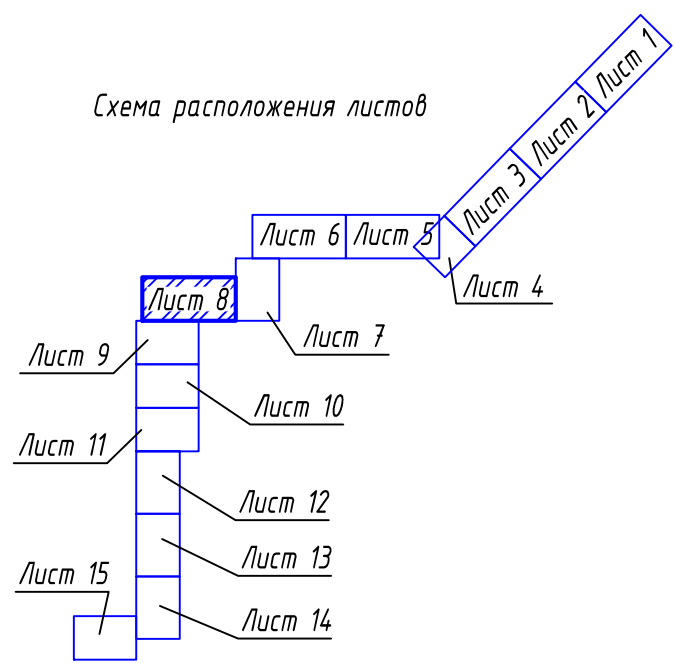

| | | | | | |
|---|-----------|-------|------|------------------------|-------|
| ТНГ - 790/2-18-ПП/3.1 | | | | | |
| Реконструкция линейных объектов газопровода высокого давления от ст. Тамань до энергоблока "Таманский базы сжиженных углеводородных газов" и водопровода от ст. Тамань до энергоблока "Таманский базы сжиженных углеводородных газов" | | | | | |
| Изм. | Колуч. | Лист | Изд. | Подпись | Дата |
| Разраб. | Зимин | 04.18 | | | 04.18 |
| Проверил | Михайлов | 04.18 | | | 04.18 |
| | | | | | |
| Н. контр. | Фоменкова | 04.18 | | | 04.18 |
| ГИП | Мамонтов | 04.18 | | | 04.18 |
| Документация по планировке территории. Проект планировки. | | | | Стация | Лист |
| | | | | ПП-4 | 8 |
| Схема организации улично - дорожной сети и движения транспорта М 1:2000 | | | | ООО "Югтерминалпроект" | |

Линия сводки с листом 8

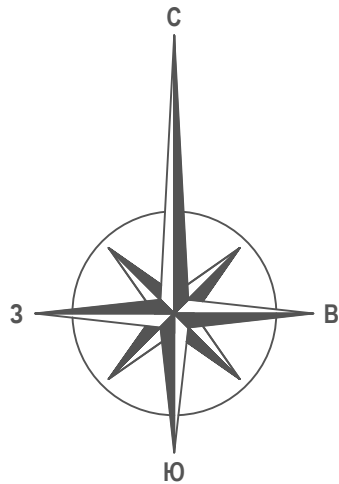

Демонтируемый
участок водопровода


Территория
вспомогательных
объектов ж/д
транспорта

Линия сводки с листом 10


Условные обозначения

| | |
|--|---|
| | Границы документации по планировке территории |
| | Граница населенного пункта ст-цы Тамань |
| | Проектируемый участок газопровода |
| | Проектируемый участок водопровода |
| | Демонтаж участка газопровода |
| | Демонтаж участка водопровода |
| | Существующая ВЛ |
| | Автомобильная дорога |
| | Движение автотранспорта |
| | Железная дорога (в стадии строительства) |
| | Эстакада |
| Объекты историко-культурного наследия: | |
| | Номер объекта |
| | Поселение и границы зоны охраны памятника археологии |
| Зоны: | |
| | Полоса отвода объектов автомобильного и железнодорожного транспорта |
| | Охранные зоны инж.коммуникаций (сущ.) |
| | Граница зоны планируемого размещения линейных объектов |
| | Граница зоны размещения линейных объектов, подлежащих переносу |

Схема расположения листов

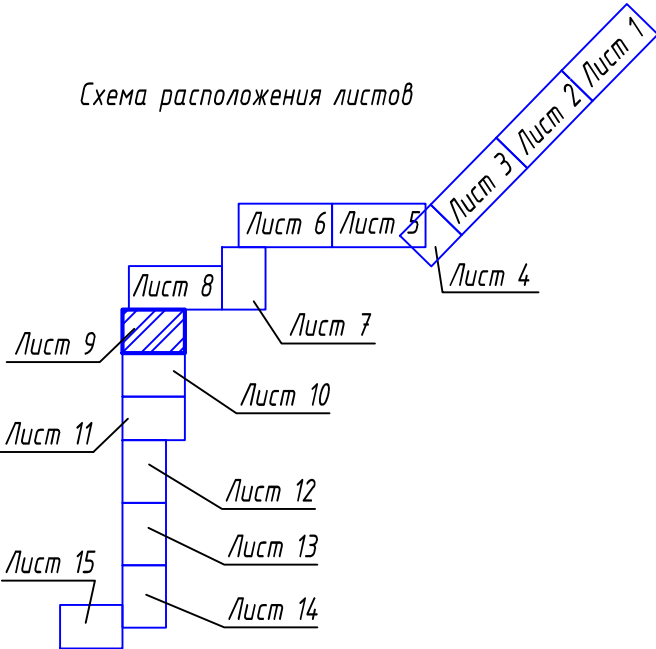

| | | | | | |
|---|-----------|-------|-------|---------|--------|
| ТНГ -790/2-18-ПП/3.1 | | | | | |
| Реконструкция линейных объектов газопровода высокого давления от ст. Тамань до энергоблока "Таманской базы сжиженных углеводородных газов" и водопровода от ст. Тамань до энергоблока "Таманской базы сжиженных углеводородных газов" | | | | | |
| Изм. | Колуч | Лист | Издк. | Подпись | Дата |
| Разработ. | Зимин | 04.18 | | | |
| Проверил | Михайлов | 04.18 | | | |
| Документация по планировке территории. Проект планировки. | | | | | |
| Стадия | | | | Лист | Листов |
| ПП-4 | | | | 9 | |
| Схема организации улично-дорожной сети и движения транспорта М 1:2000 | | | | | |
| И. контр. | Фоменкова | 04.18 | | | |
| ГИП | Мамонтов | 04.18 | | | |
| ООО "Югтерминалпроект" | | | | ФОРМАТ | |

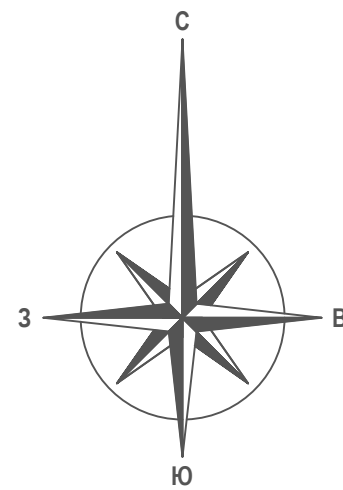

Путепровод

Площадка
размещения
караульного городка


Линия сводки с листом 9





Линия сводки с листом 11

Условные обозначения


| | |
|--|---|
| | Границы документации по планировке территории |
| | Граница населенного пункта ст-цы Тамань |
| | Проектируемый участок газопровода |
| | Проектируемый участок водопровода |
| | Демонтаж участка газопровода |
| | Демонтаж участка водопровода |
| | Существующая ВЛ |
| | Автомобильная дорога |
| | Движение автотранспорта |
| | Железная дорога (в стадии строительства) |
| | Эстакада |
| Объекты историко-культурного наследия: | |
| | Номер объекта |
| | Поселение и границы зоны охраны памятника археологии |
| Зоны: | |
| | Полоса отвода объектов автомобильного и железнодорожного транспорта |
| | Охранные зоны инж.коммуникаций (сущ.) |
| | Граница зоны планируемого размещения линейных объектов |
| | Граница зоны размещения линейных объектов, подлежащих переносу |

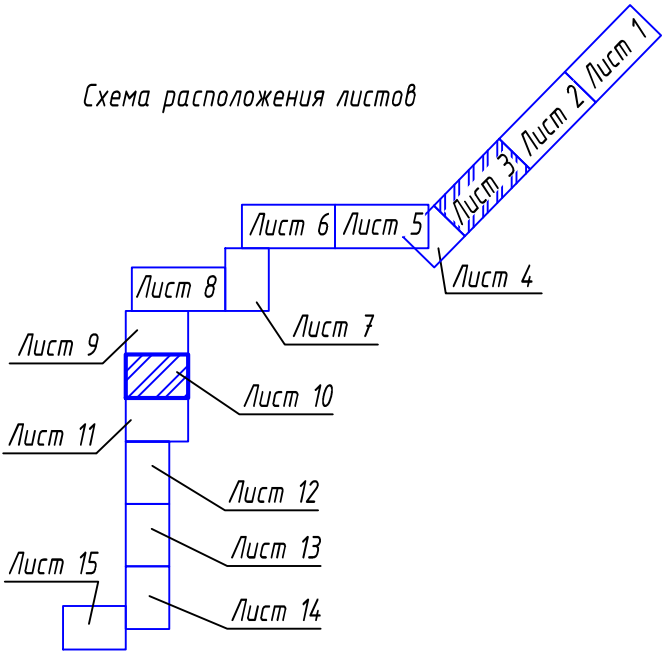Схема расположения листов

  




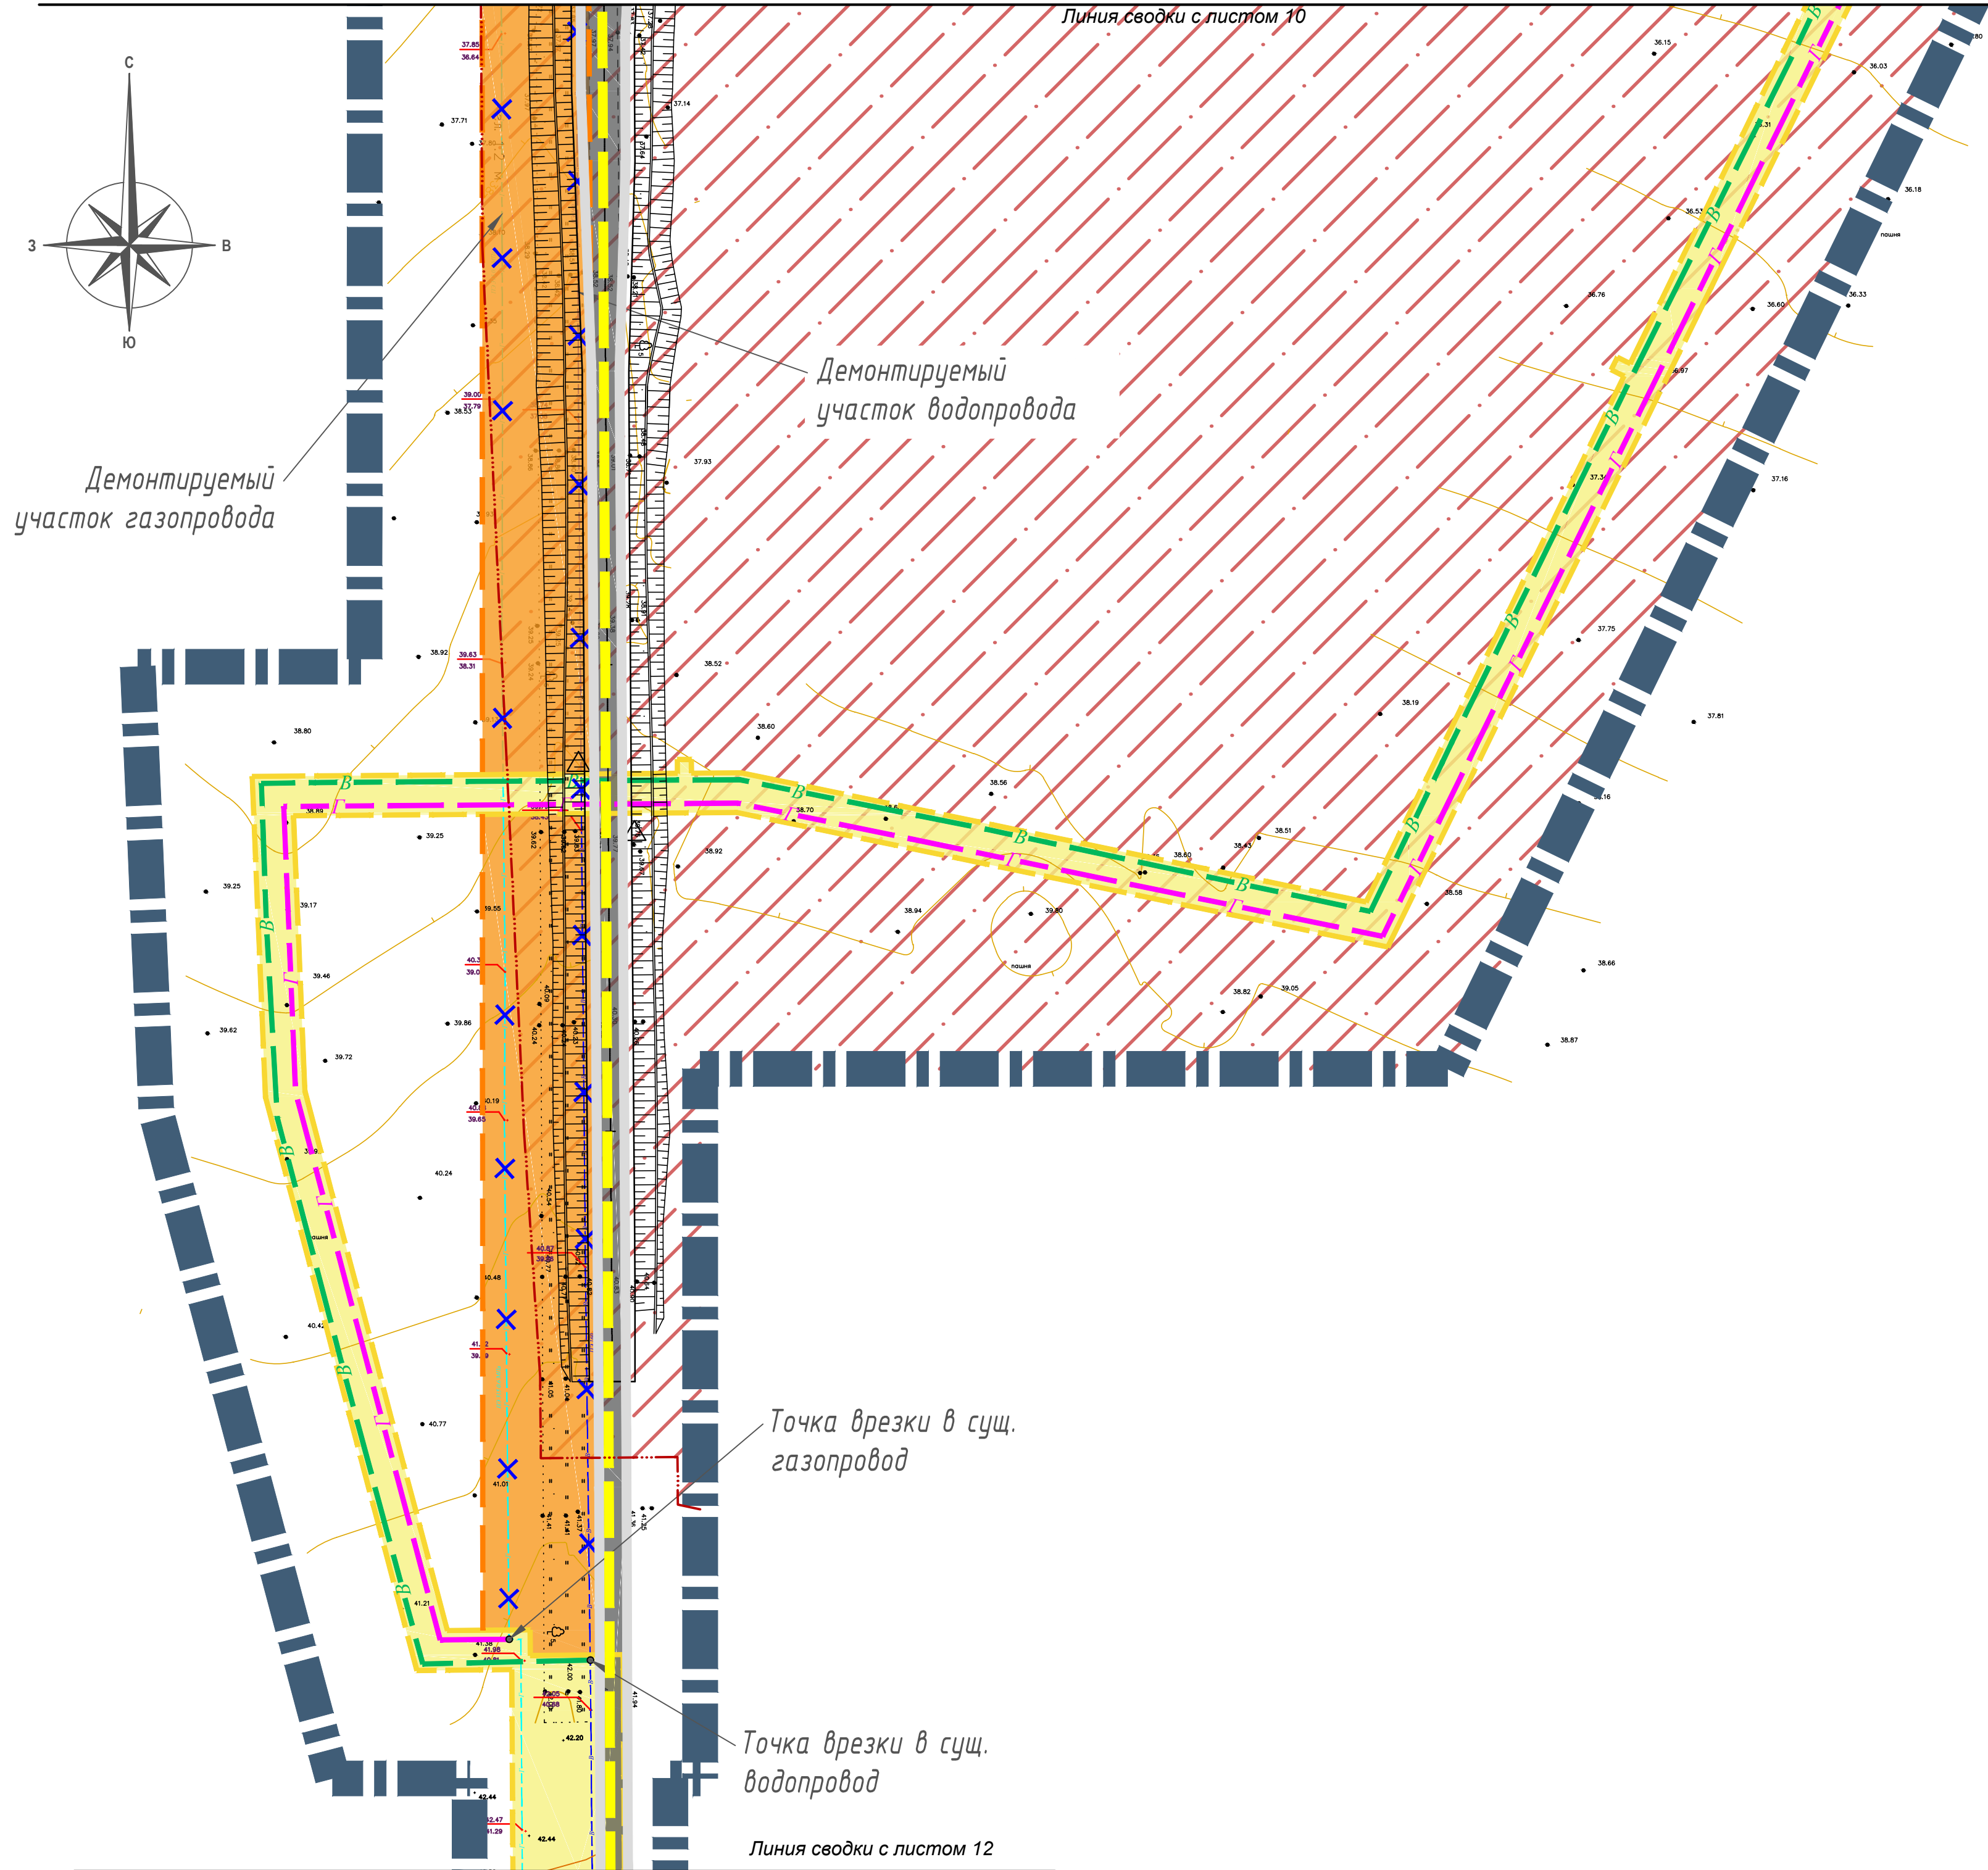

| | | | | | | | | | |
|-----------|-----------|------|------|---|-------|---|------------------------|------|--------|
| | | | | | | ТНГ - 790/2-18-ПП/3.1 | | | |
| | | | | | | Реконструкция линейных объектов газопровода высокого давления от ст. Тамань до энергоблока "Таманский базы сжиженных углеводородных газов" и водопровода от ст. Тамань до энергоблока "Таманский базы сжиженных углеводородных газов" | | | |
| Изм. | Колуч | Лист | Ндк. | Подпись | Дата | Документация по планировке территории. Проект планировки. | Стадия | Лист | Листов |
| Разраб. | Зимин | | |  | 04.18 | | ПП-4 | 10 | |
| Проверил | Михайлов | | |  | 04.18 | Схема организации улично - дорожной сети и движения транспорта М 1:2000 | ООО "Югтерминалпроект" | | |
| Н. контр. | Фоменкова | | |  | 04.18 | | | | |
| ГИП | Мамонтов | | |  | 04.18 | | | | |


ФОРМАТ

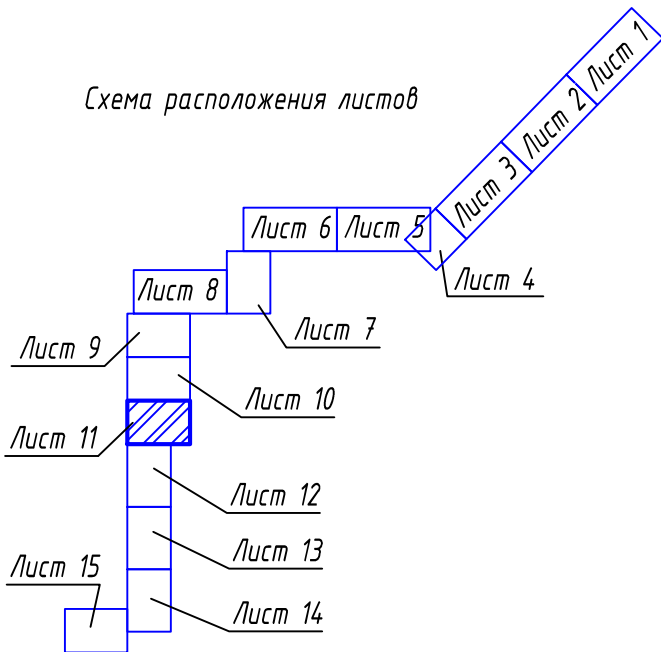

| Условные обозначения | |
|--|---|
| | Границы документации по планировке территории |
| | Граница населенного пункта ст-цы Тамань |
| | Проектируемый участок газопровода |
| | Проектируемый участок водопровода |
| | Демонтаж участка газопровода |
| | Демонтаж участка водопровода |
| | Существующая В/Л |
| | Автомобильная дорога |
| | Движение автотранспорта |
| | Железная дорога (в стадии строительства) |
| | Эстакада |
| Объекты историко-культурного наследия: | |
| | Номер объекта |
| | Поселение и границы зоны охраны памятника археологии |
| Зоны: | |
| | Полоса отвода объектов автомобильного и железнодорожного транспорта |
| | Охранные зоны инж.коммуникаций (сущ.) |
| | Граница зоны планируемого размещения линейных объектов |
| | Граница зоны размещения линейных объектов, подлежащих переносу |



| | | | | | | | | | |
|-----------|-----------|------|------|---|-------|---|------------------------|------|--------|
| | | | | | | ТНГ - 790/2-18-ПП/3.1 | | | |
| | | | | | | Реконструкция линейных объектов газопровода высокого давления от ст. Тамань до энергоблока "Таманский базы жилищных углеводородных газов" и водопровода от ст. Тамань до энергоблока "Таманский базы жилищных углеводородных газов" | | | |
| Изм. | Колуч. | Лист | Ндк. | Подпись | Дата | Документация по планировке территории. Проект планировки. | Стадия | Лист | Листов |
| Разработ. | Зимин | | |  | 04.18 | | ПП-4 | 11 | |
| Проверил | Михайлов | | |  | 04.18 | | | | |
| Н. контр. | Фоменкова | | |  | 04.18 | Схема организации улично - дорожной сети и движения транспорта М 1:2000 | ООО "Югтерминалпроект" | | |
| ГИП | Мамонтов | | |  | 04.18 | | | | |

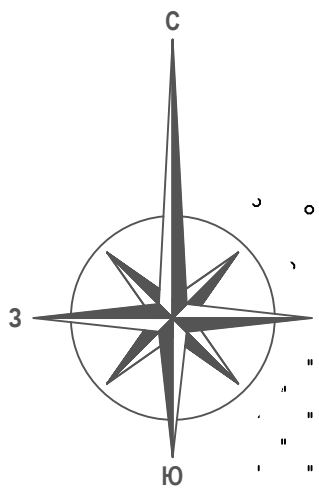


Условные обозначения

| | |
|--|---|
| | Границы документации по планировке территории |
| | Граница населенного пункта ст-цы Тамань |
| | Проектируемый участок газопровода |
| | Проектируемый участок водопровода |
| | Демонтаж участка газопровода |
| | Демонтаж участка водопровода |
| | Существующая ВЛ |
| | Автомобильная дорога |
| | Движение автотранспорта |
| | Железная дорога (в стадии строительства) |
| | Эстакада |
| Объекты историко-культурного наследия: | |
| | Номер объекта |
| | Поселение и границы зоны охраны памятника археологии |
| Зоны: | |
| | Полоса отвода объектов автомобильного и железнодорожного транспорта |
| | Охранные зоны инж.коммуникаций (сущ.) |
| | Граница зоны планируемого размещения линейных объектов |
| | Граница зоны размещения линейных объектов, подлежащих переносу |

Точка врезки в сущ.
газопровод

Точка врезки в сущ.
водопровод

Схема расположения листов

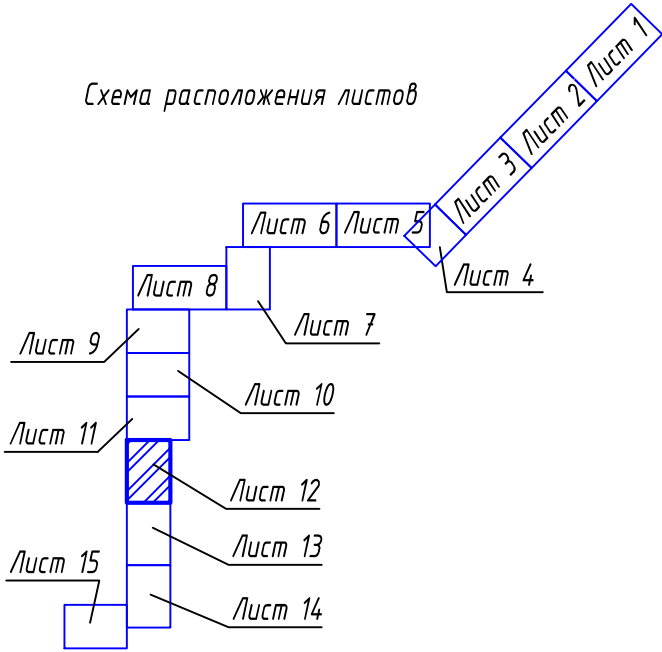

Линия сводки с листом 13

| | | | | | |
|---|-----------|------|------|------------------------|------------|
| ТНГ-790/2-18-ПП/3.1 | | | | | |
| Реконструкция линейных объектов газопровода высокого давления от ст. Тамань до энергоблока "Таманской базы сжиженных углеводородных газов" и водопровода от ст. Тамань до энергоблока "Таманской базы сжиженных углеводородных газов" | | | | | |
| Изм. | Кол.уч. | Лист | Ндк. | Подпись | Дата |
| Разраб. | Зимин | | | | 04.18 |
| Проверил | Михайлов | | | | 04.18 |
| Н. контр. | Фоменкова | | | | 04.18 |
| ГИП | Мамонтов | | | | 04.18 |
| Документация по планировке территории. Проект планировки. | | | | Стадия ПП-4 | Лист 12 |
| Схема организации улично-дорожной сети и движения транспорта М 1:2000 | | | | ООО "Югтерминалпроект" | |

Линия сводки с листом 12



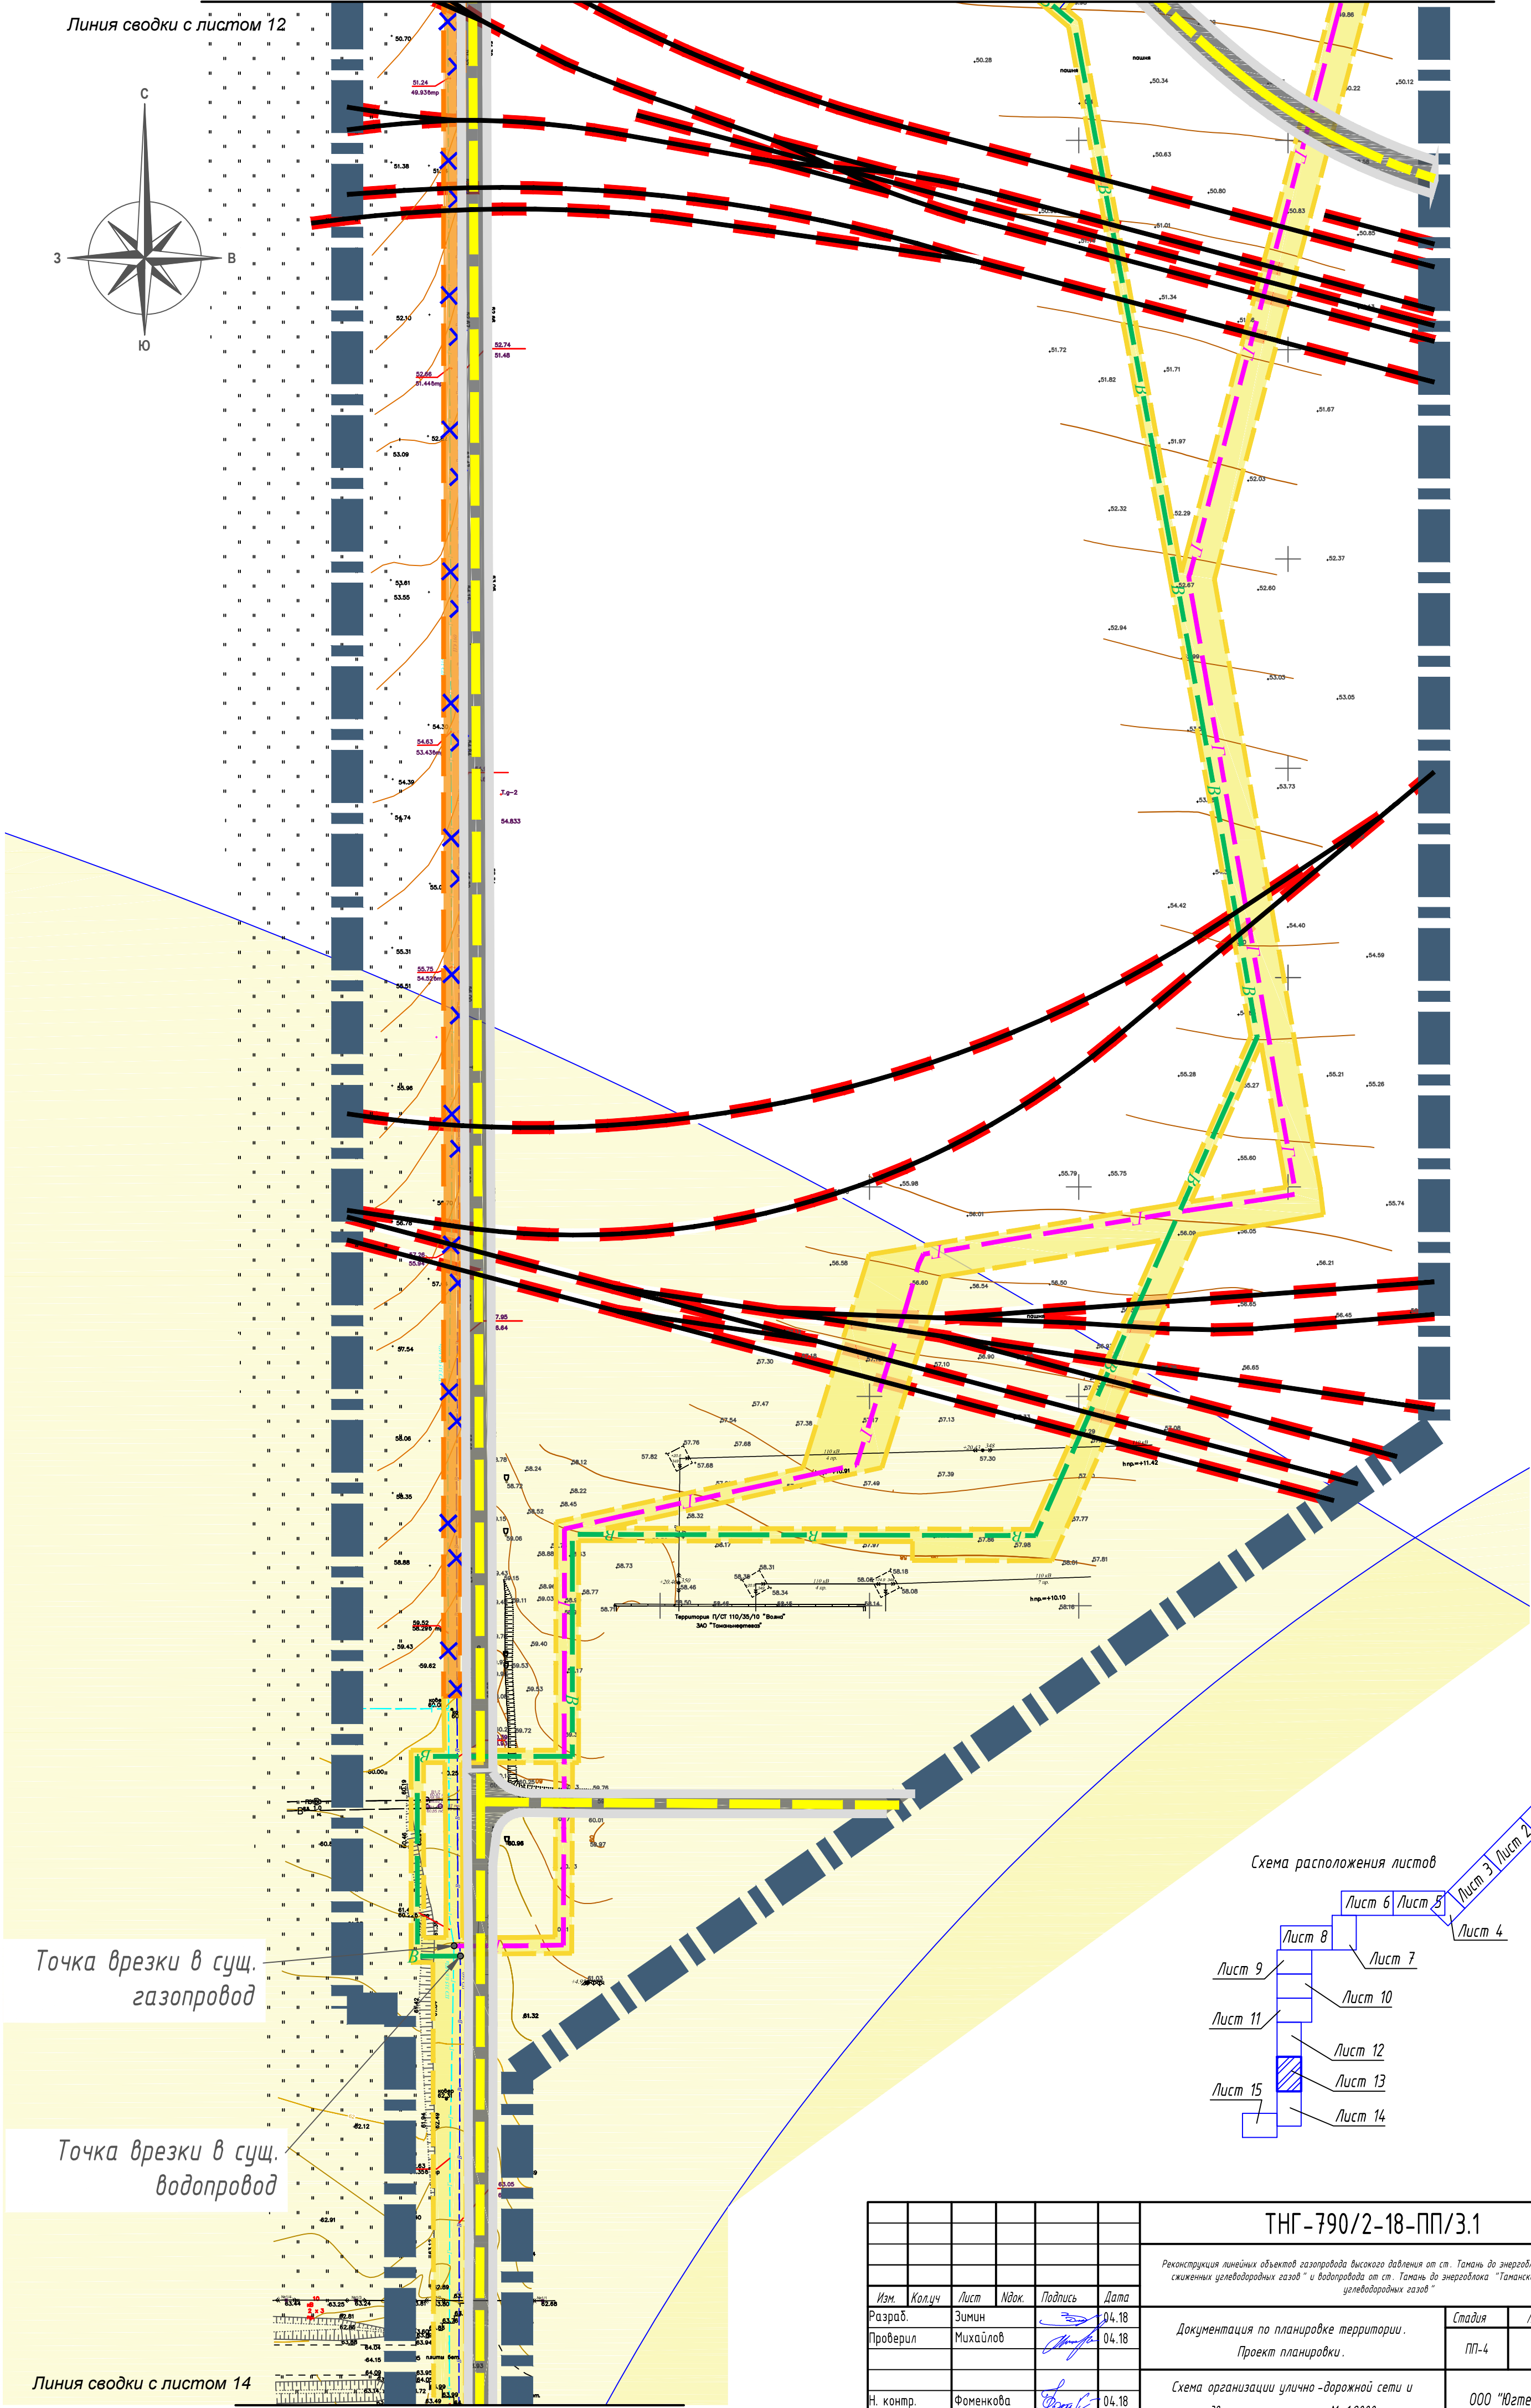


Схема расположения листов

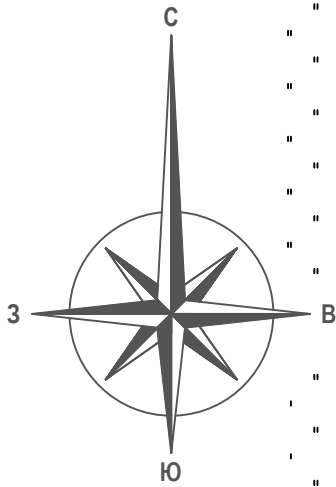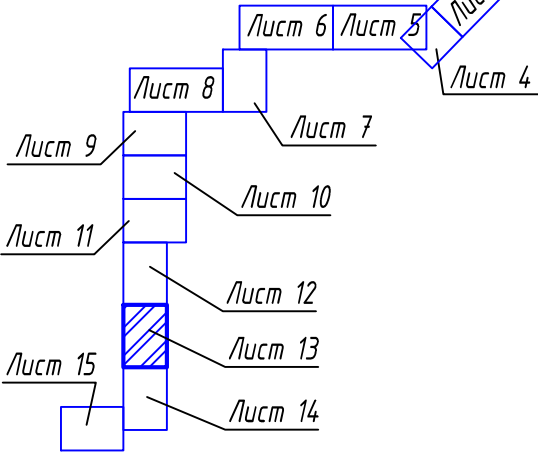


Точка врезки в сущ.
газопровод

Точка врезки в сущ.
водопровод

Линия сводки с листом 14

| | | | | | |
|---|-----------|-------|--------|------------------------|------|
| ТНГ-790/2-18-ПП/3.1 | | | | | |
| Реконструкция линейных объектов газопровода высокого давления от ст. Тамань до энергоблока "Таманской базы сжиженных углеводородных газов" и водопровода от ст. Тамань до энергоблока "Таманской базы сжиженных углеводородных газов" | | | | | |
| Изм. | Колуч | Лист | Идент. | Подпись | Дата |
| Разраб. | Зимин | 04.18 | | | |
| Проверил | Михайлов | 04.18 | | | |
| Н. контр. | Фоменкова | 04.18 | | | |
| ГИП | Мамонтов | 04.18 | | | |
| Документация по планировке территории. Проект планировки. | | | | Стадия | Лист |
| | | | | ПП-4 | 13 |
| Схема организации улично-дорожной сети и движения транспорта М 1:2000 | | | | ООО "Югтерминалпроект" | |

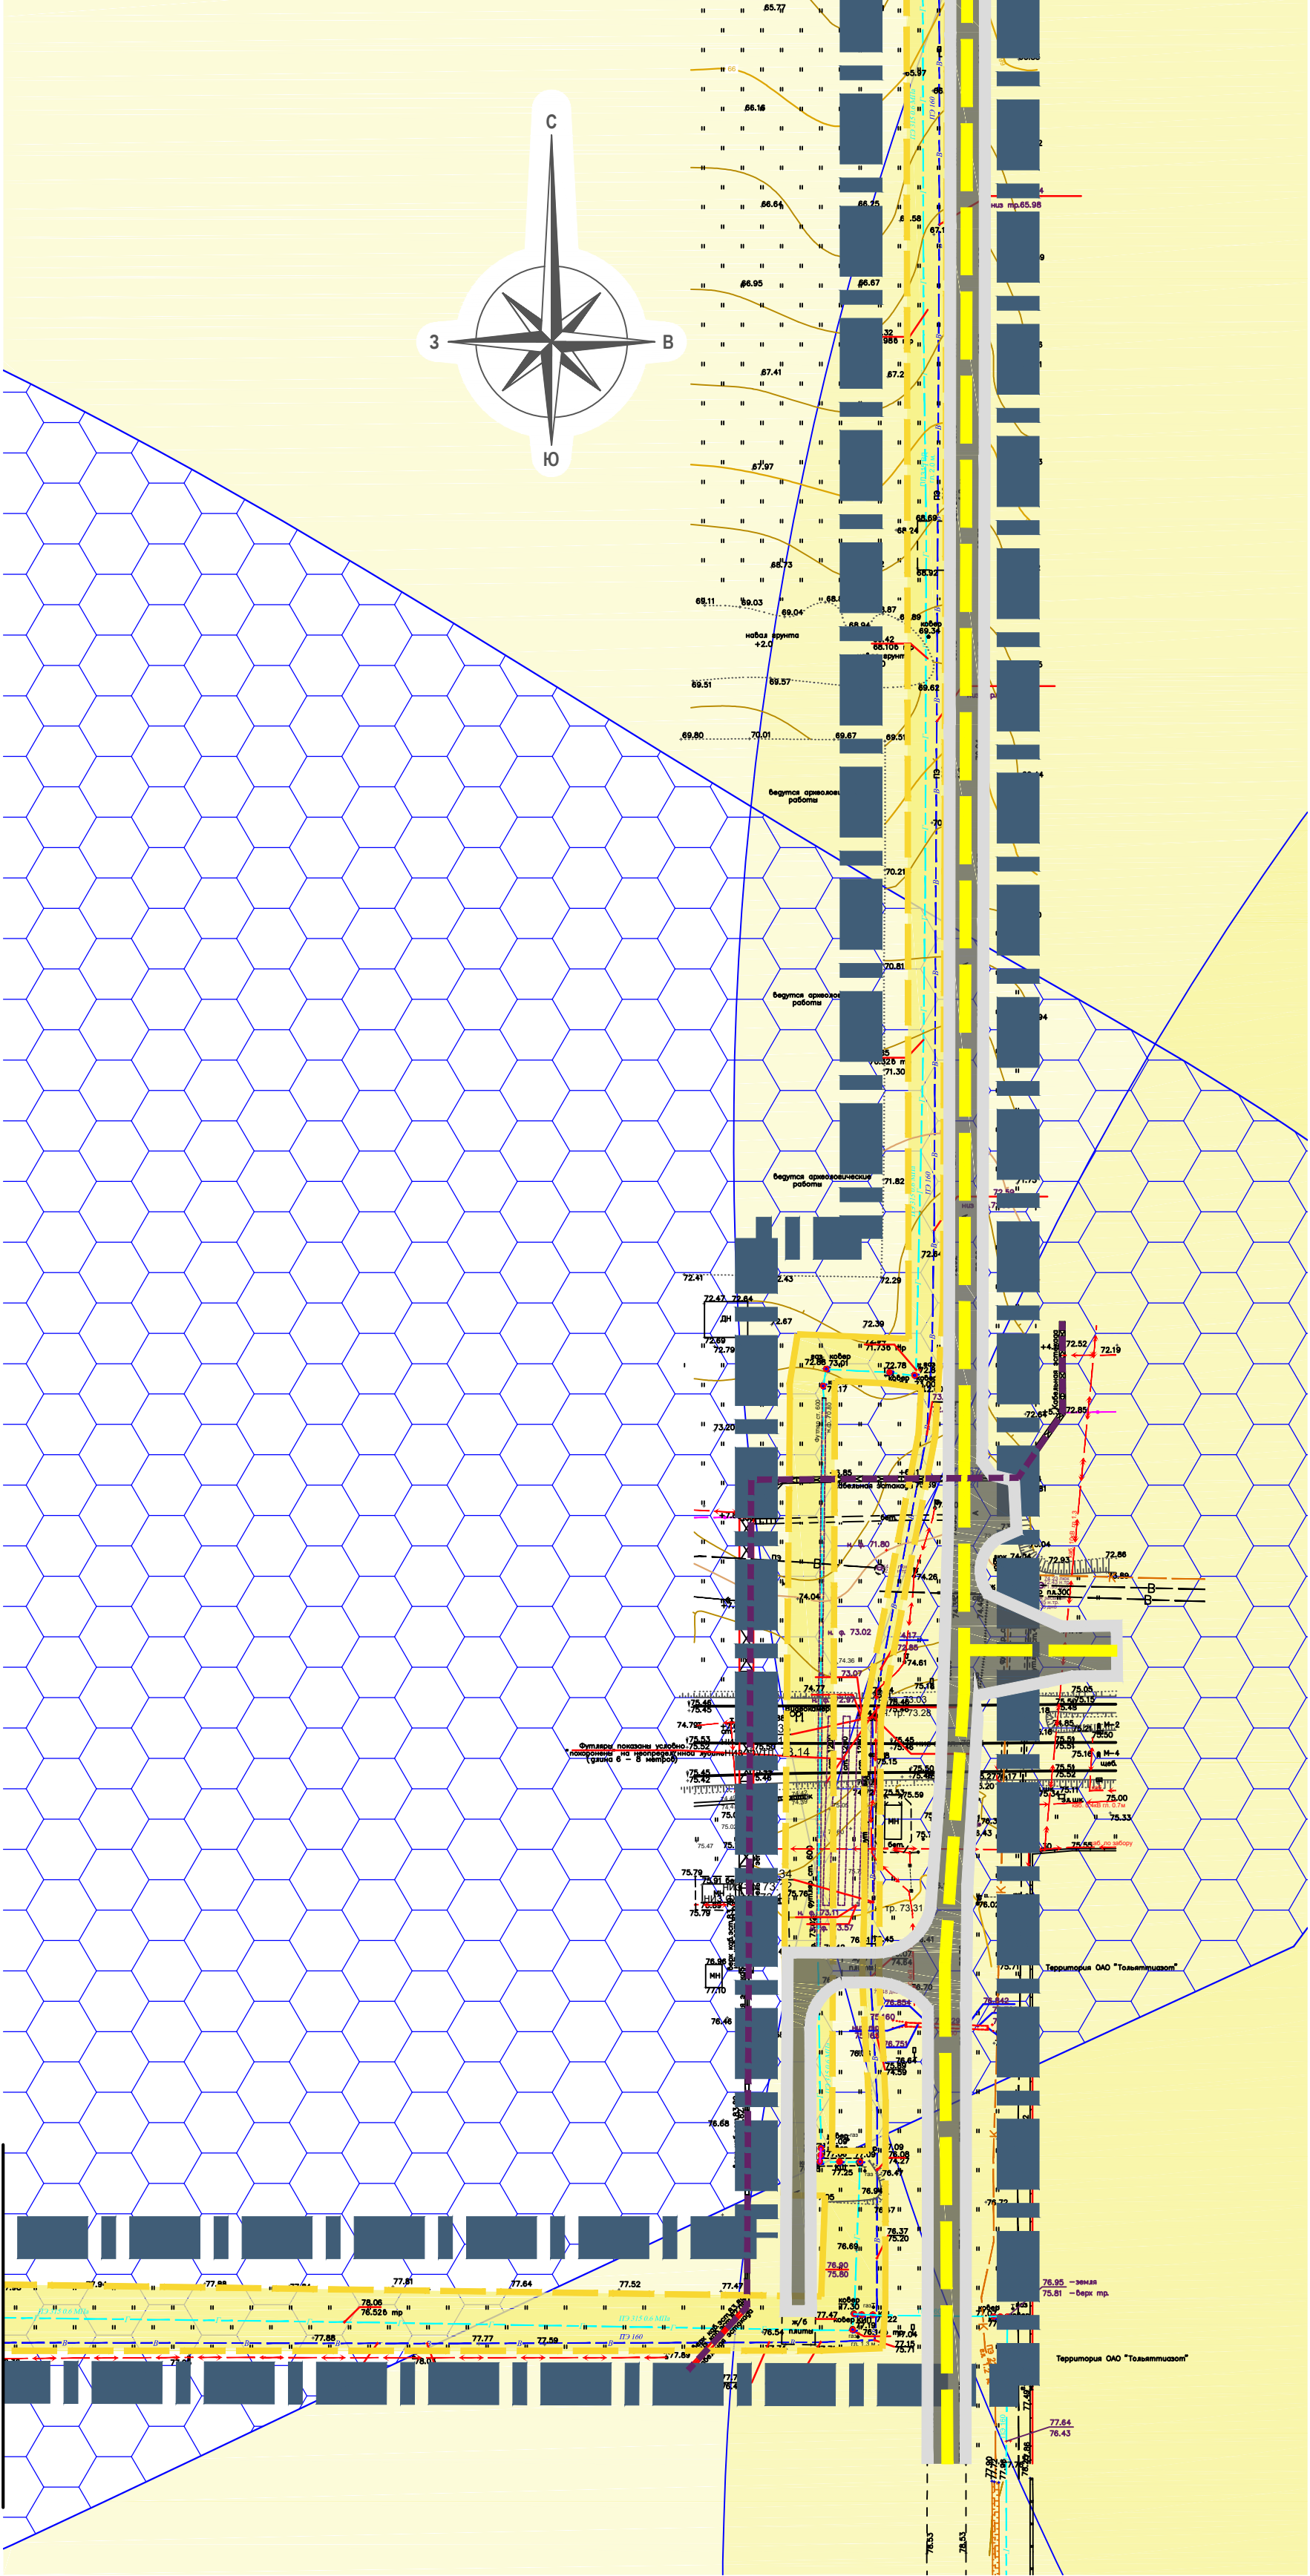


Условные обозначения


| | |
|--|---|
| | Границы документации по планировке территории |
| | Граница населенного пункта ст-цы Тамань |
| | Проектируемый участок газопровода |
| | Проектируемый участок водопровода |
| | Демонтаж участка газопровода |
| | Демонтаж участка водопровода |
| | Существующая В/Л |
| | Автомобильная дорога |
| | Движение автотранспорта |
| | Железная дорога (в стадии строительства) |
| | Эстакада |
| Объекты историко-культурного наследия: | |
| | Номер объекта |
| | Поселение и границы зоны охраны памятника археологии |
| Зоны: | |
| | Полоса отвода объектов автомобильного и железнодорожного транспорта |
| | Охранные зоны инж.коммуникаций (сущ.) |
| | Граница зоны планируемого размещения линейных объектов |
| | Граница зоны размещения линейных объектов, подлежащих переносу |

Линия сводки с листом 15

Схема расположения листов

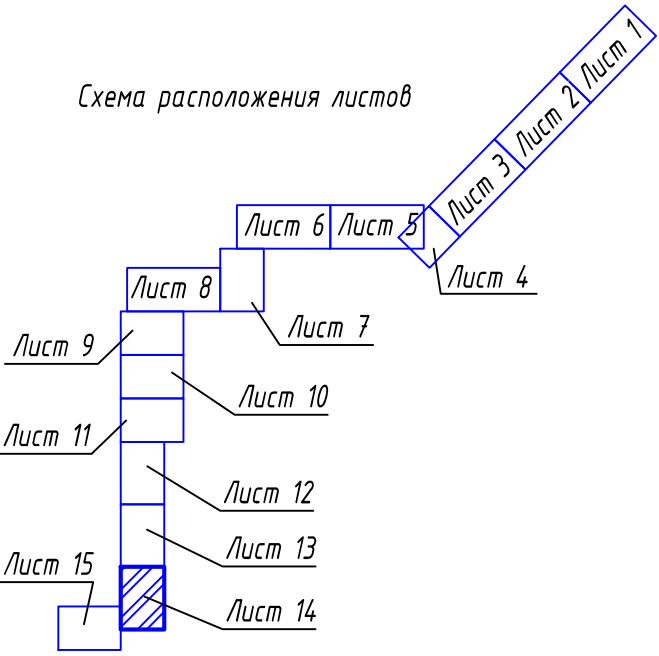

| | | | | | |
|---|-----------|------|-------|---------|------------------------|
| ТНГ-790/2-18-ПП/3.1 | | | | | |
| Реконструкция линейных объектов газопровода высокого давления от ст. Тамань до энергоблока "Таманской базы сжиженных углеводородных газов" и водопровода от ст. Тамань до энергоблока "Таманской базы сжиженных углеводородных газов" | | | | | |
| Изм. | Колуч | Лист | Идок. | Подпись | Дата |
| Разраб. | Зимин | | | | 04.18 |
| Проверил | Михайлов | | | | 04.18 |
| Документация по планировке территории. Проект планировки. | | | | | Стадия Лист Листов |
| | | | | | ПП-4 14 |
| Схема организации улично-дорожной сети и движения транспорта М 1:2000 | | | | | ООО "Югтерминалпроект" |
| Н. контр. | Фоменкова | | | | 04.18 |
| ГИП | Мамонтов | | | | 04.18 |

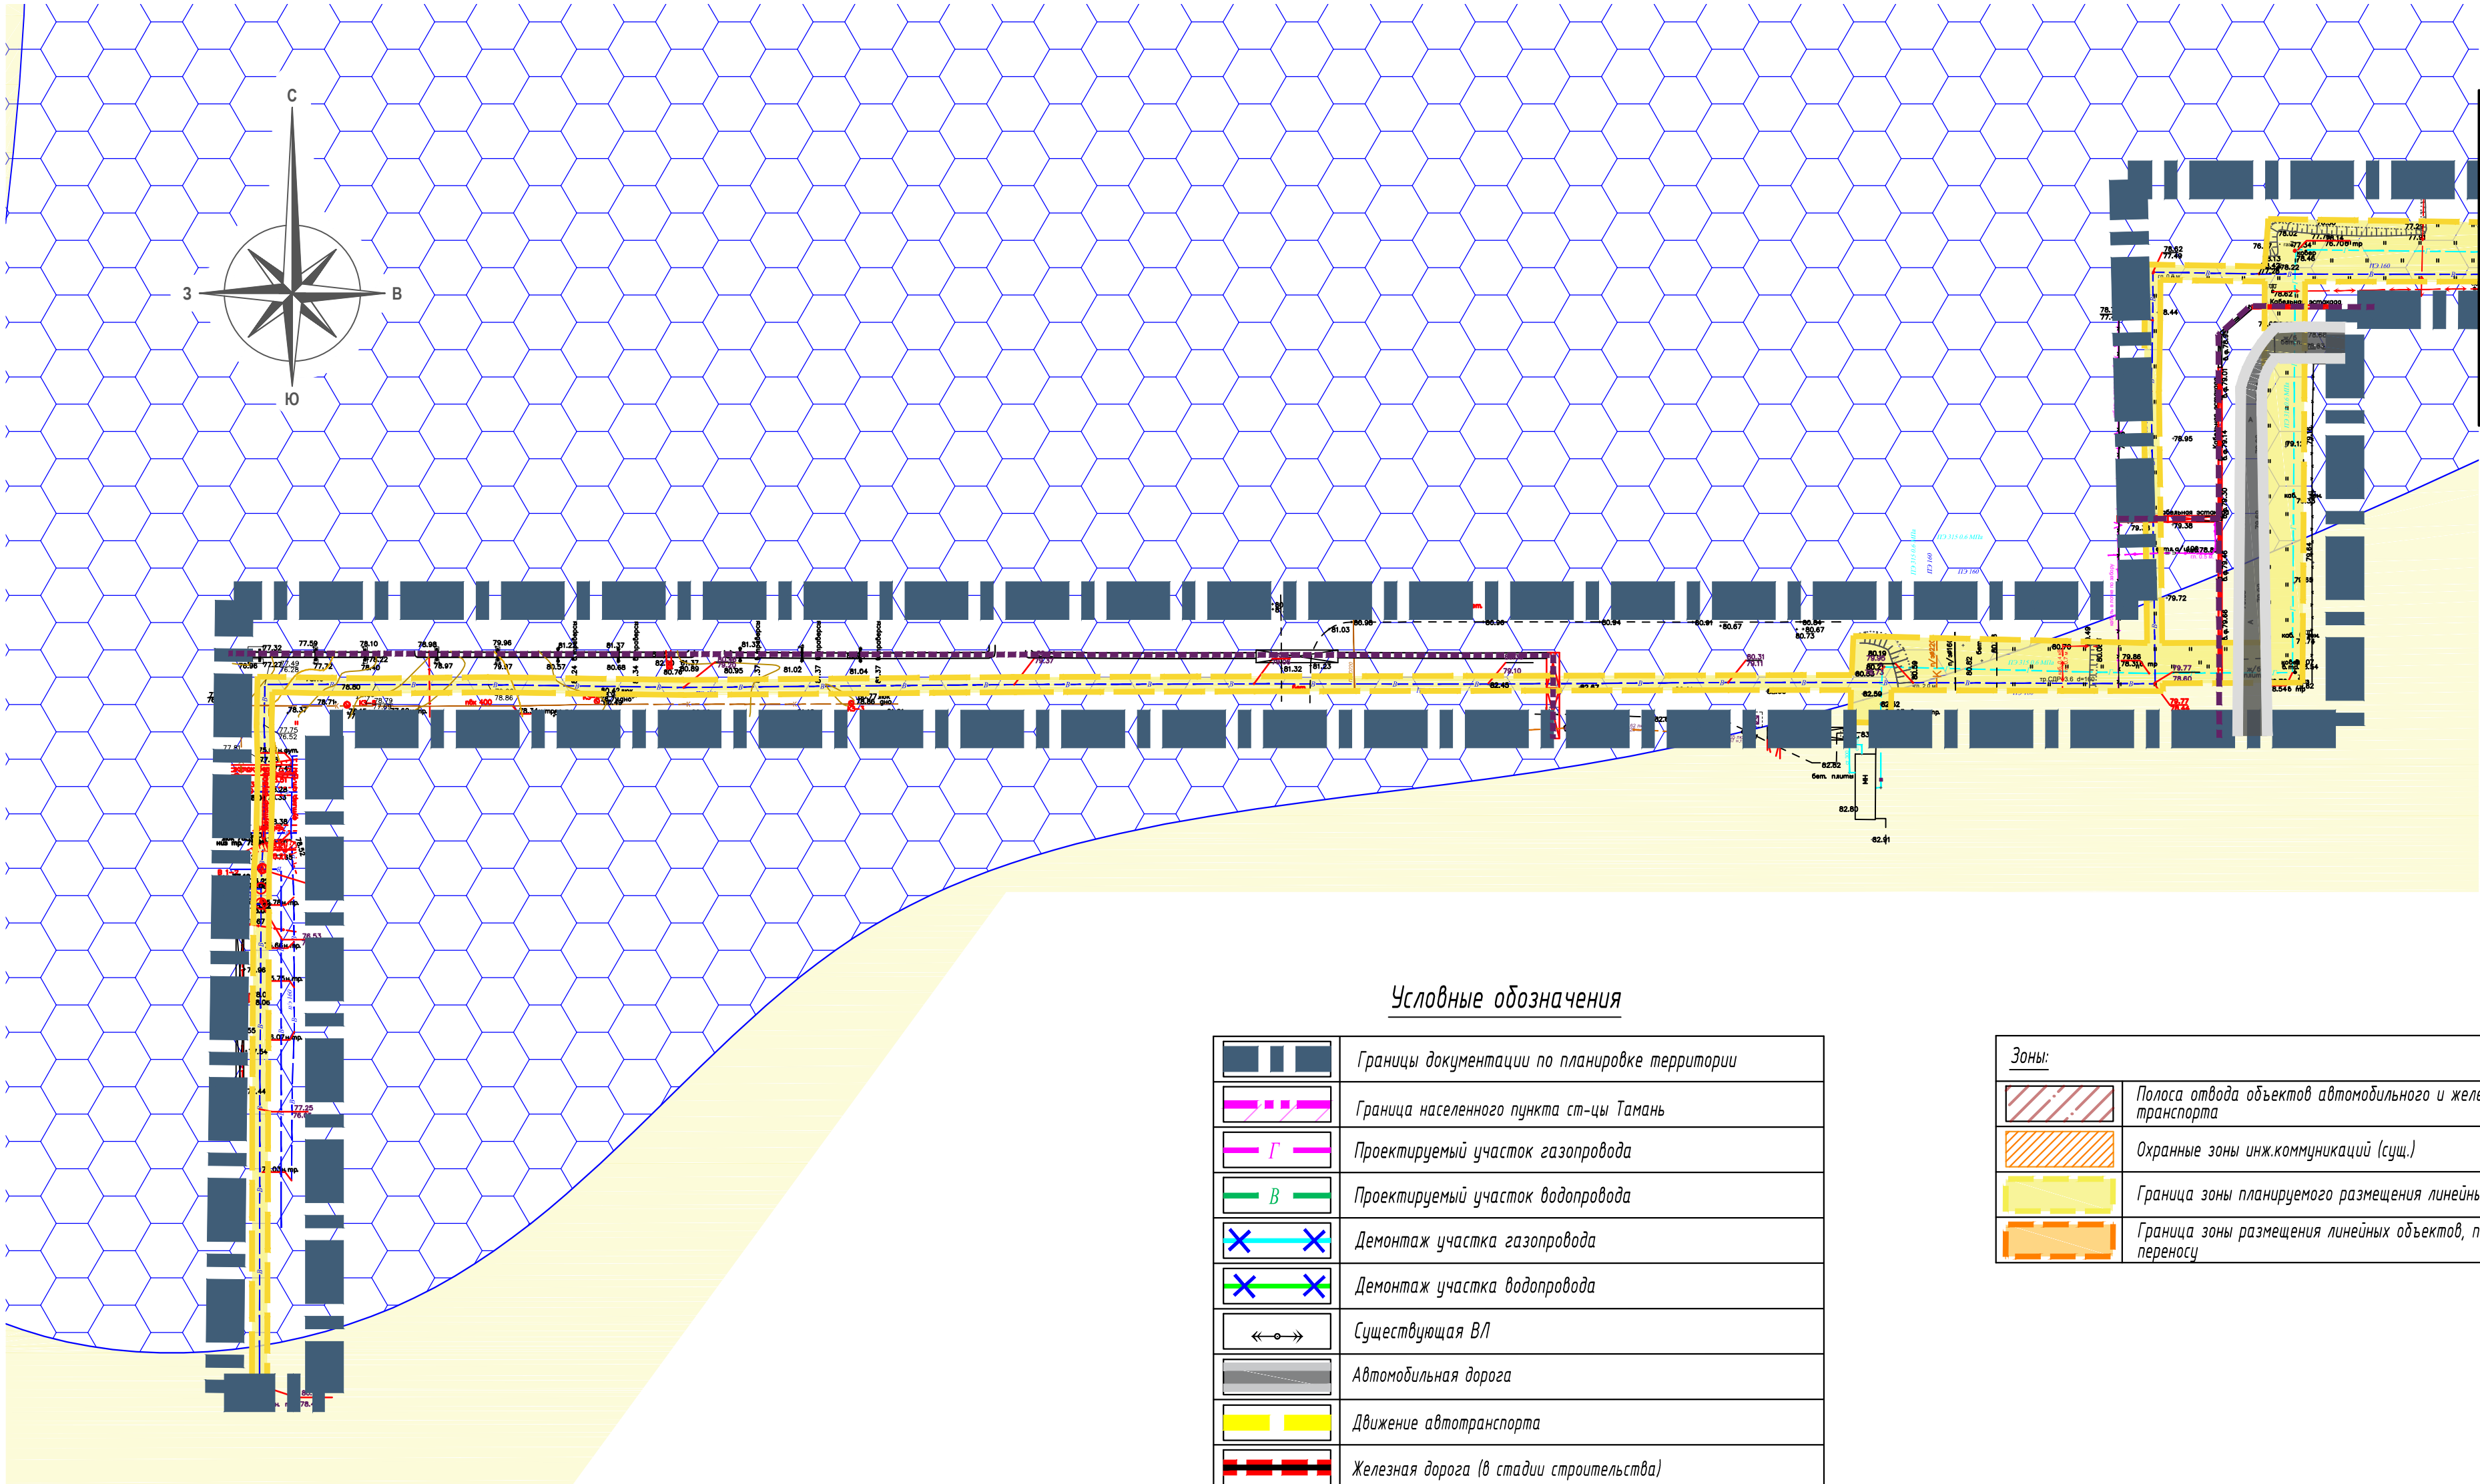


Условные обозначения

| | |
|--|--|
| | Границы документации по планировке территории |
| | Граница населенного пункта ст-цы Тамань |
| | Проектируемый участок газопровода |
| | Проектируемый участок водопровода |
| | Демонтаж участка газопровода |
| | Демонтаж участка водопровода |
| | Существующая В/Л |
| | Автомобильная дорога |
| | Движение автотранспорта |
| | Железная дорога (в стадии строительства) |
| | Эстакада |
| Объекты историко-культурного наследия: | |
| | Номер объекта |
| | Поселение и границы зоны охраны памятника археологии |

| | |
|-------|---|
| Зоны: | |
| | Полоса отвода объектов автомобильного и железнодорожного транспорта |
| | Охранные зоны инж.коммуникаций (сущ.) |
| | Граница зоны планируемого размещения линейных объектов |
| | Граница зоны размещения линейных объектов, подлежащих переносу |

Схема расположения листов

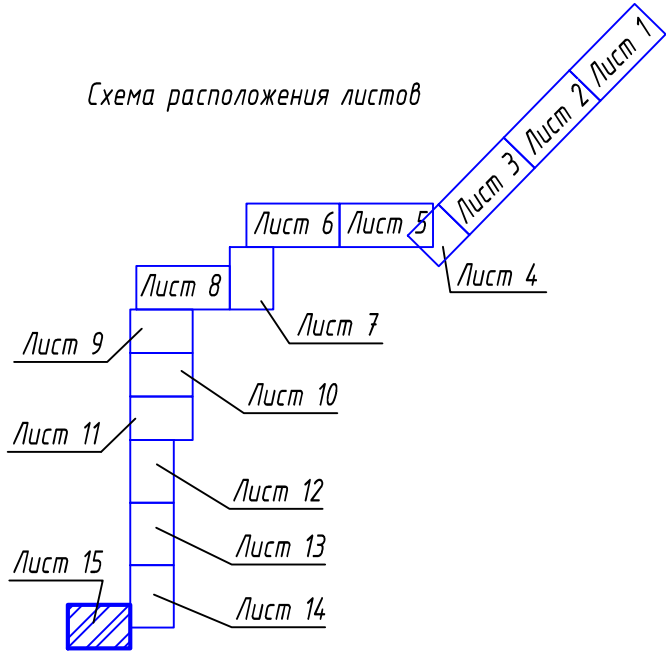

| | | | | | | |
|---|-----------|-------|-------|---------|------|------------------------|
| ТНГ -790/2-18-ПП/3.1 | | | | | | |
| Реконструкция линейных объектов газопровода высокого давления от ст. Тамань до энергоблока "Таманской базы сжиженных углеводородных газов" и водопровода от ст. Тамань до энергоблока "Таманской базы сжиженных углеводородных газов" | | | | | | |
| Изм. | Колуч. | Лист | Ндок. | Подпись | Дата | |
| Разраб. | Зимин | 04.18 | | | | |
| Проверил | Михайлов | 04.18 | | | | |
| Документация по планировке территории. Проект планировки. | | | | | | Стадия |
| | | | | | | Лист |
| | | | | | | Листов |
| Схема организации улично-дорожной сети и движения транспорта М 1:2000 | | | | | | 000 "Югтерминалпроект" |
| Н. контр. | Фоменкова | 04.18 | | | | |
| ГИП | Мамонтов | 04.18 | | | | |