


Условные обозначения

	Границы документации по планировке территории
	Граница населенного пункта ст-цы Тамань
	Проектируемый участок газопровода
	Проектируемый участок водопровода
	Демонтаж участка газопровода
	Демонтаж участка водопровода
	Существующая ВЛ
Объекты историко-культурного наследия:	
	Номер объекта
	Поселение и границы зоны охраны памятника археологии
Зоны:	
	Граница зоны планируемого размещения линейных объектов
	Граница зоны размещения линейных объектов, подлежащих переносу

Схема расположения листов

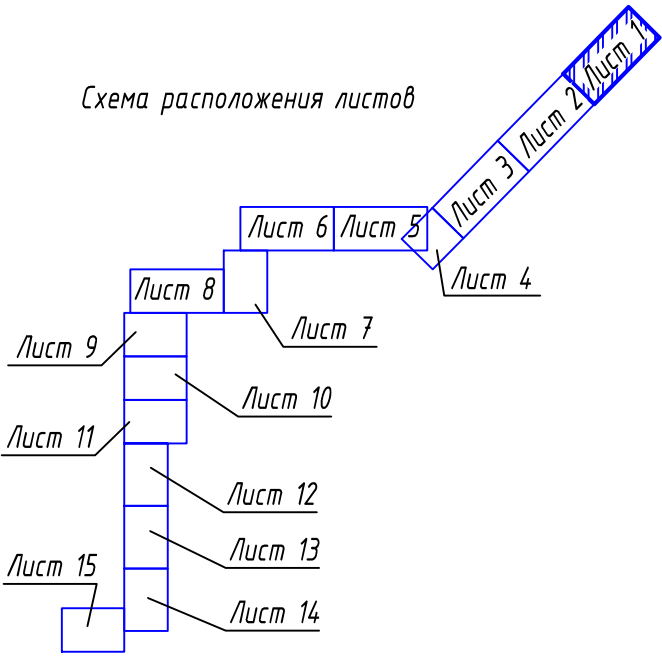

						ТНГ - 790/2-18-ПП/3.1			
						Реконструкция линейных объектов газопровода высокого давления от ст. Тамань до энергоблока "Таманской базы сжиженных углеводородных газов" и водопровода от ст. Тамань до энергоблока "Таманской базы сжиженных углеводородных газов"			
Изм.	Кол.уч.	Лист	Изд.	Подпись	Дата	Документация по планировке территории. Проект планировки.	Стация	Лист	Листов
Разраб.	Зимин				04.18		ПП-8	1	
Проверил	Михайлов				04.18	Схема границ территорий объектов культурного наследия М 1:2000	ООО "Югтерминалпроект"		
Н. контр.	Фоменкова				04.18				
ГИП	Мамонтов				04.18				






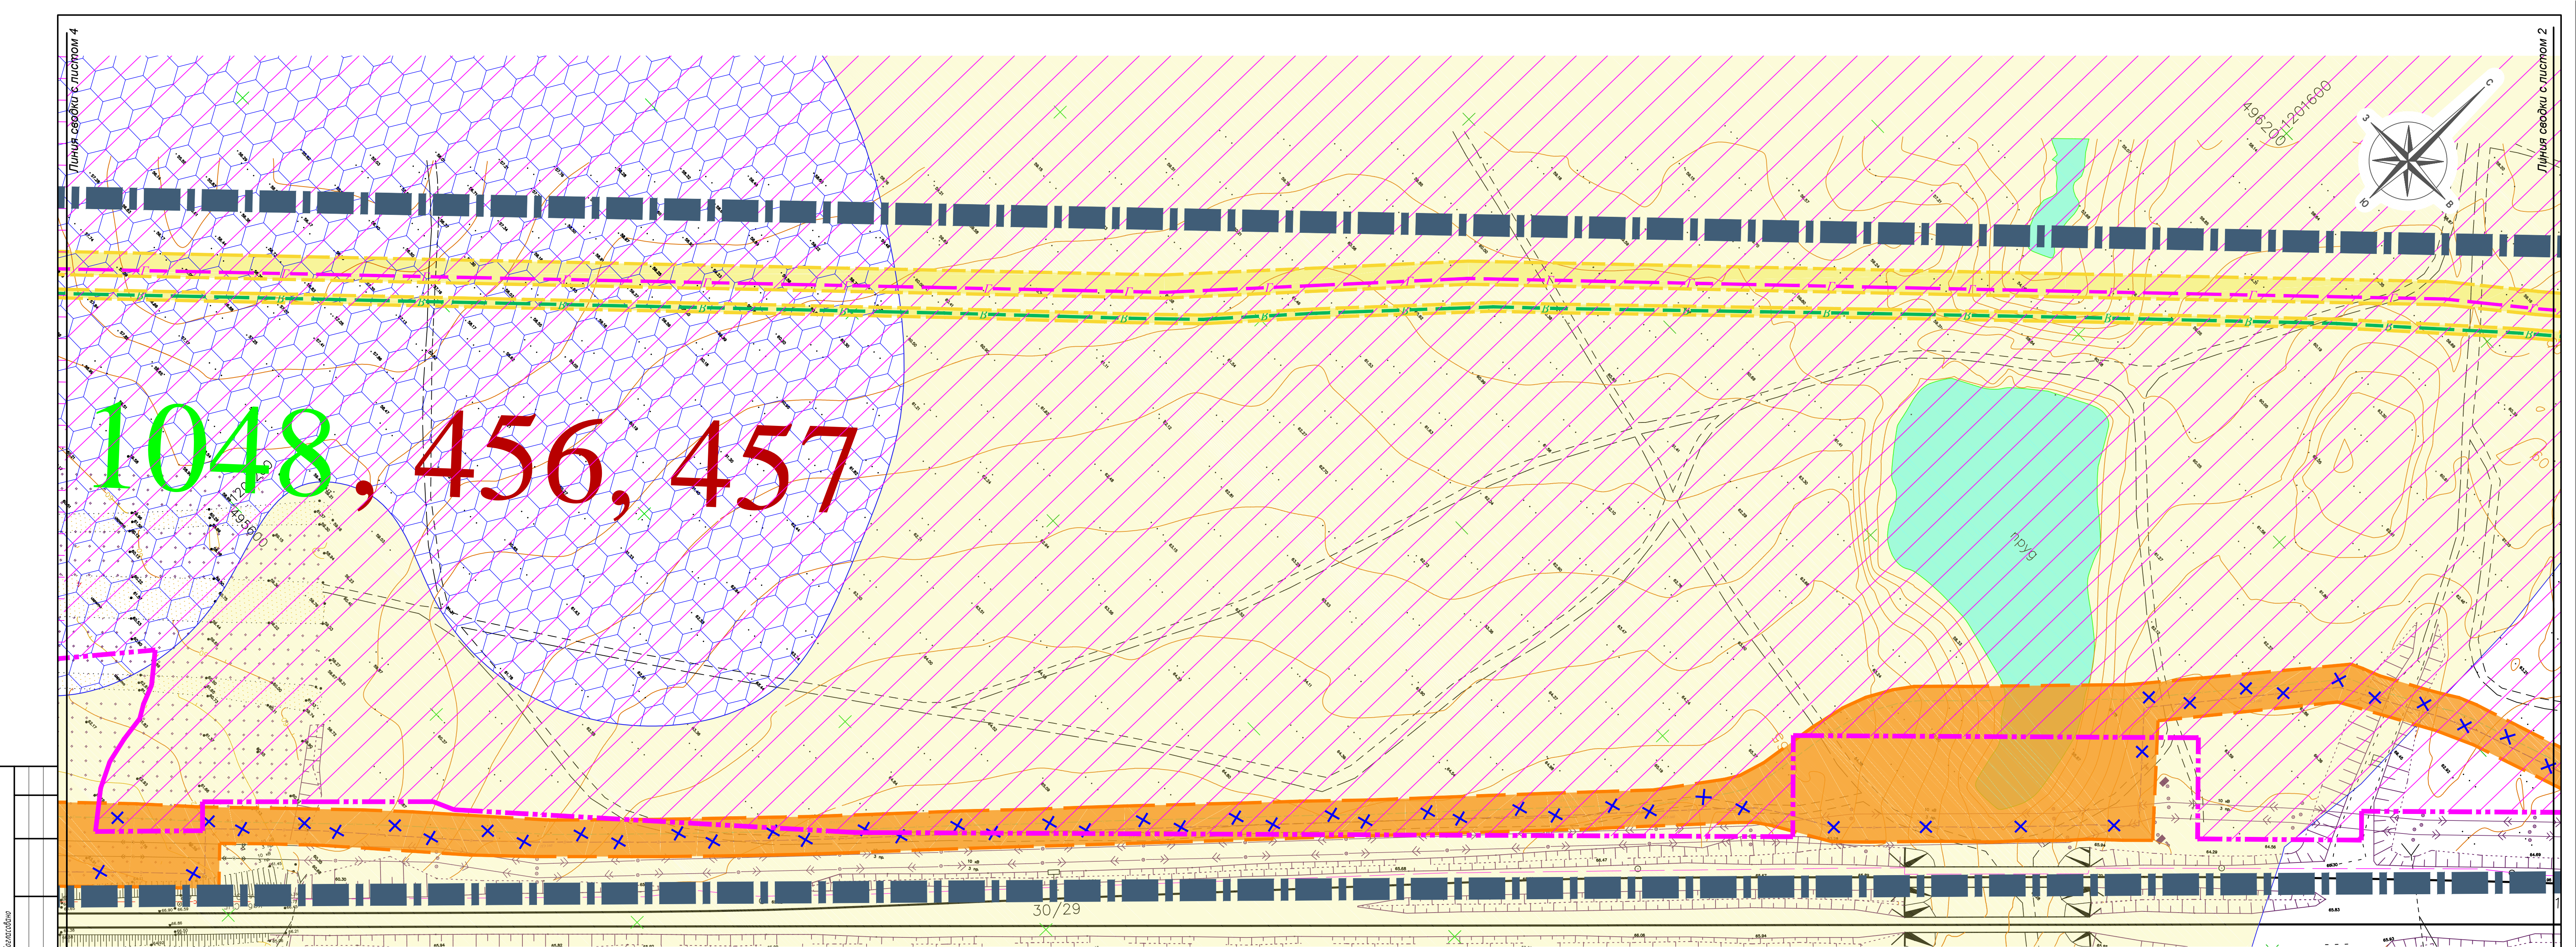


Схема расположения листов



1. Условные обозначения смотреть на листе 1.

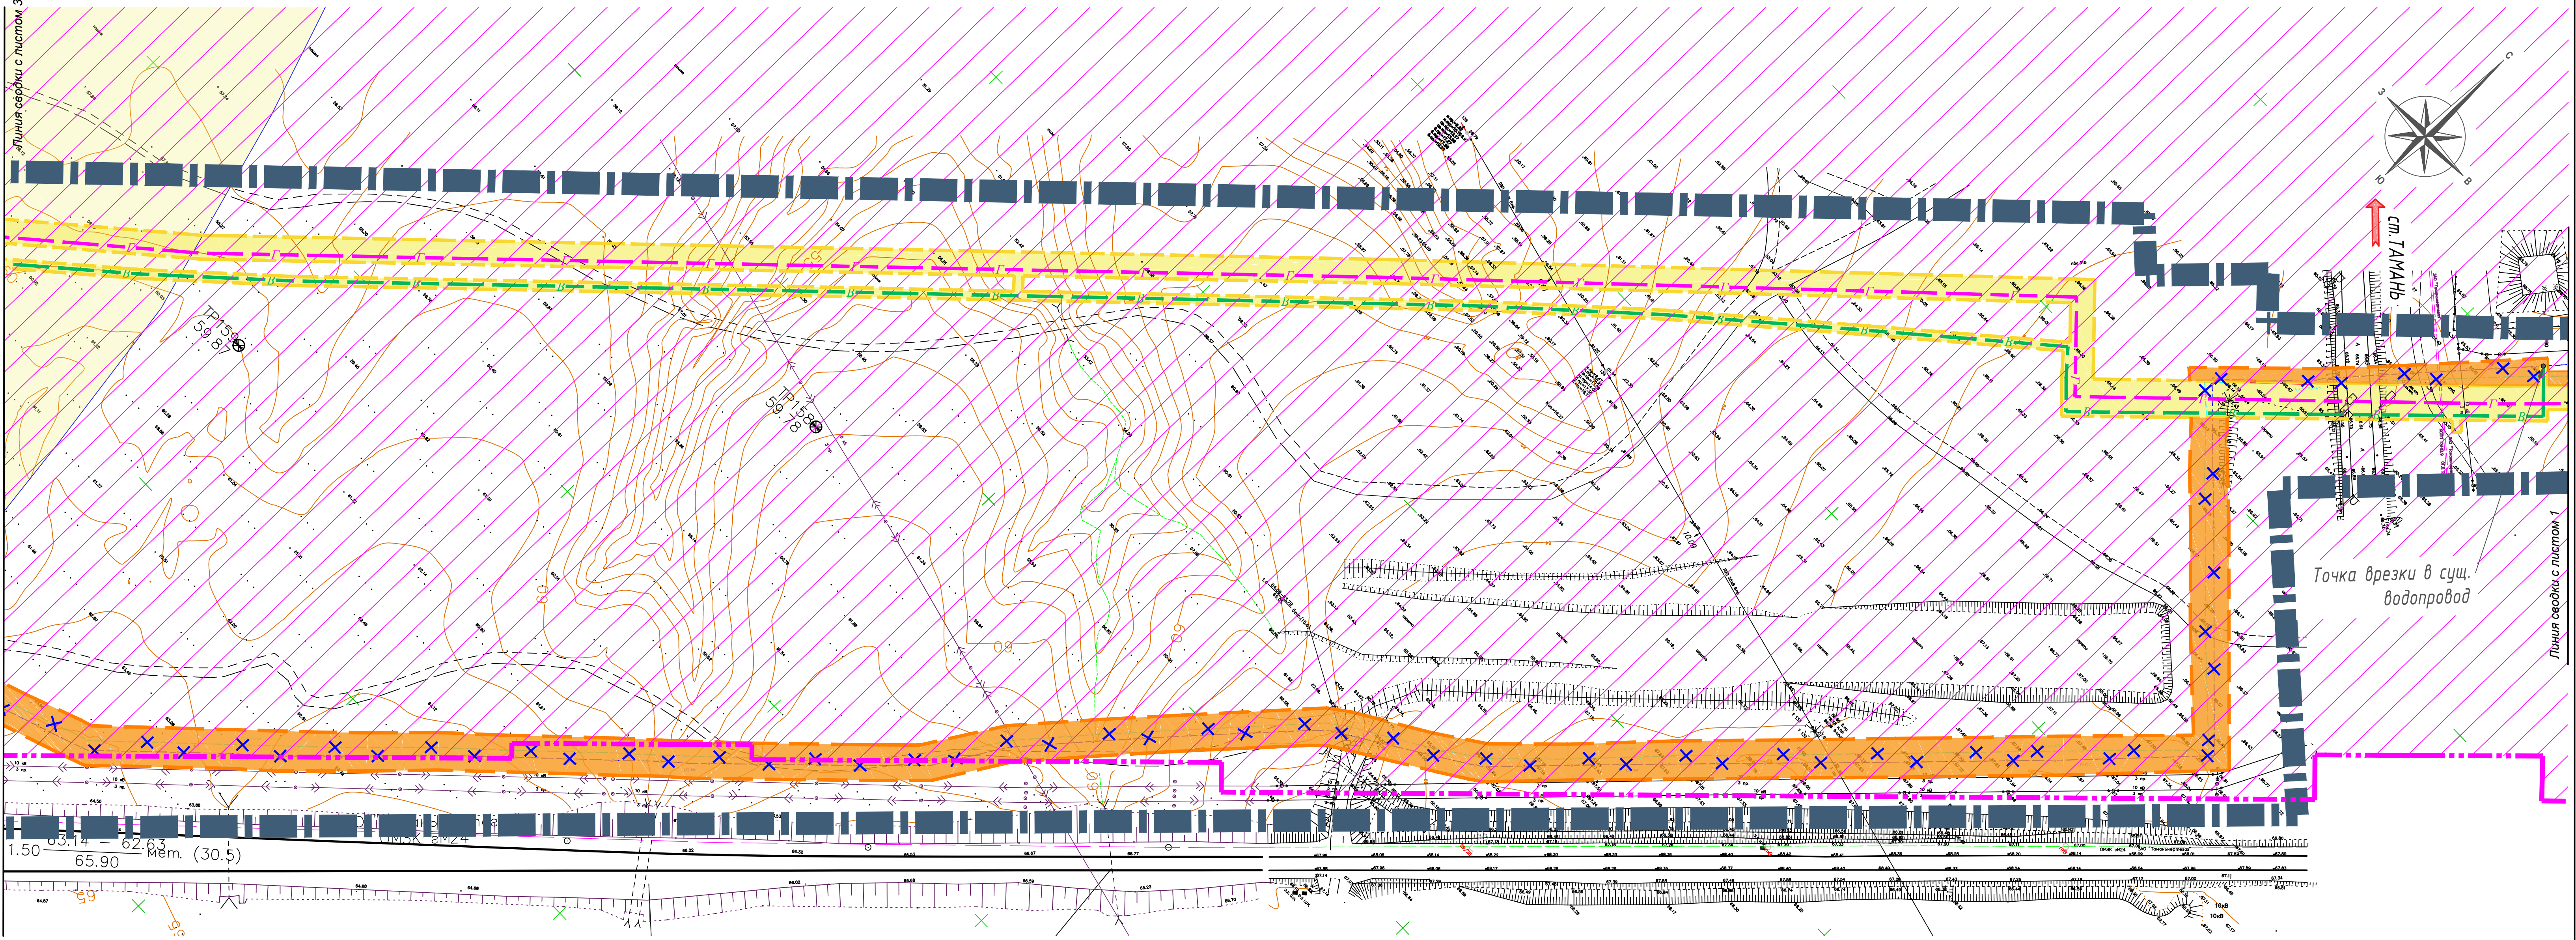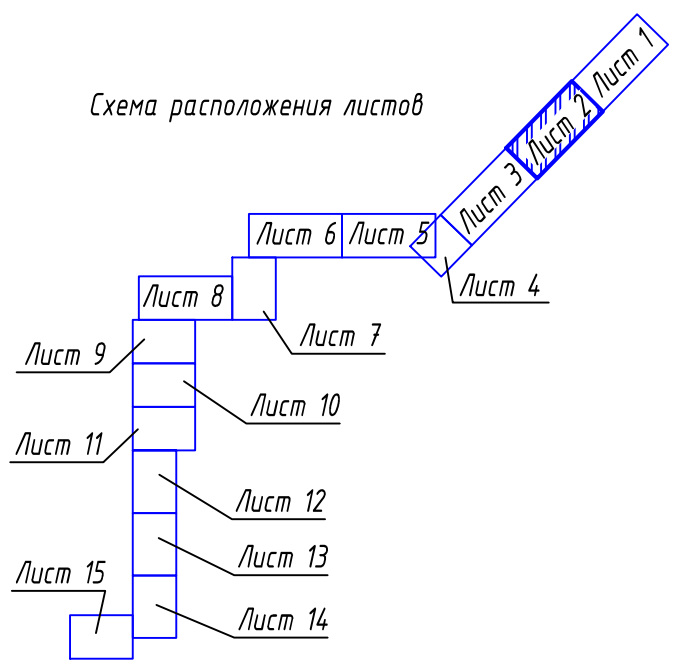						ТНГ -790/2-18-ПП/3.1			
						Реконструкция линейных объектов газопровода высокого давления от ст. Тамань до энергоблока "Таманской базы сжиженных углеводородных газов" и водопровода от ст. Тамань до энергоблока "Таманской базы сжиженных углеводородных газов"			
Изм.	Колуч.	Лист	Изд.	Подпись	Дата	Документация по планировке территории. Проект планировки.	Студия	Лист	Листов
Разраб.		Зимин			04.18		ПП-8	2	
Проверил		Михайлов			04.18				
Н. контр.		Фоменкова			04.18	Схема границ территорий объектов культурного наследия М 1:2000	ООО "Югтерминалпроект"		
ГИП		Мамонтов			04.18				



Согласовано

Взам. инв. №

Лист и дата

Лист № подл.

30/29

Лист 1

Лист 2

Лист 3

Лист 4

Лист 5

Лист 6

Лист 7

Лист 8

Лист 9

Лист 10

Лист 11

Лист 12

Лист 13


Лист 14

Лист 15

1. Условные обозначения смотреть на листе 1.

ТНГ-790/2-18-ПП/3.1					
Реконструкция линейных объектов газопровода высокого давления от ст. Тамань до энергоблока "Таманской базы сжиженных углеводородных газов" и водопровода от ст. Тамань до энергоблока "Таманской базы сжиженных углеводородных газов"					
Изм.	Колуч.	Лист	Надк.	Подпись	Дата
Разраб.	Зимин	04.18			
Проверил	Михайлов	04.18			
Н. контр.	Фоменкова	04.18			
ГИП	Мамонтов	04.18			
Документация по планировке территории. Проект планировки.					Стация
					Лист
					Листов
Схема границ территорий объектов культурного наследия М 1:2000					ООО "Югтерминалпроект"

ФОРМАТ

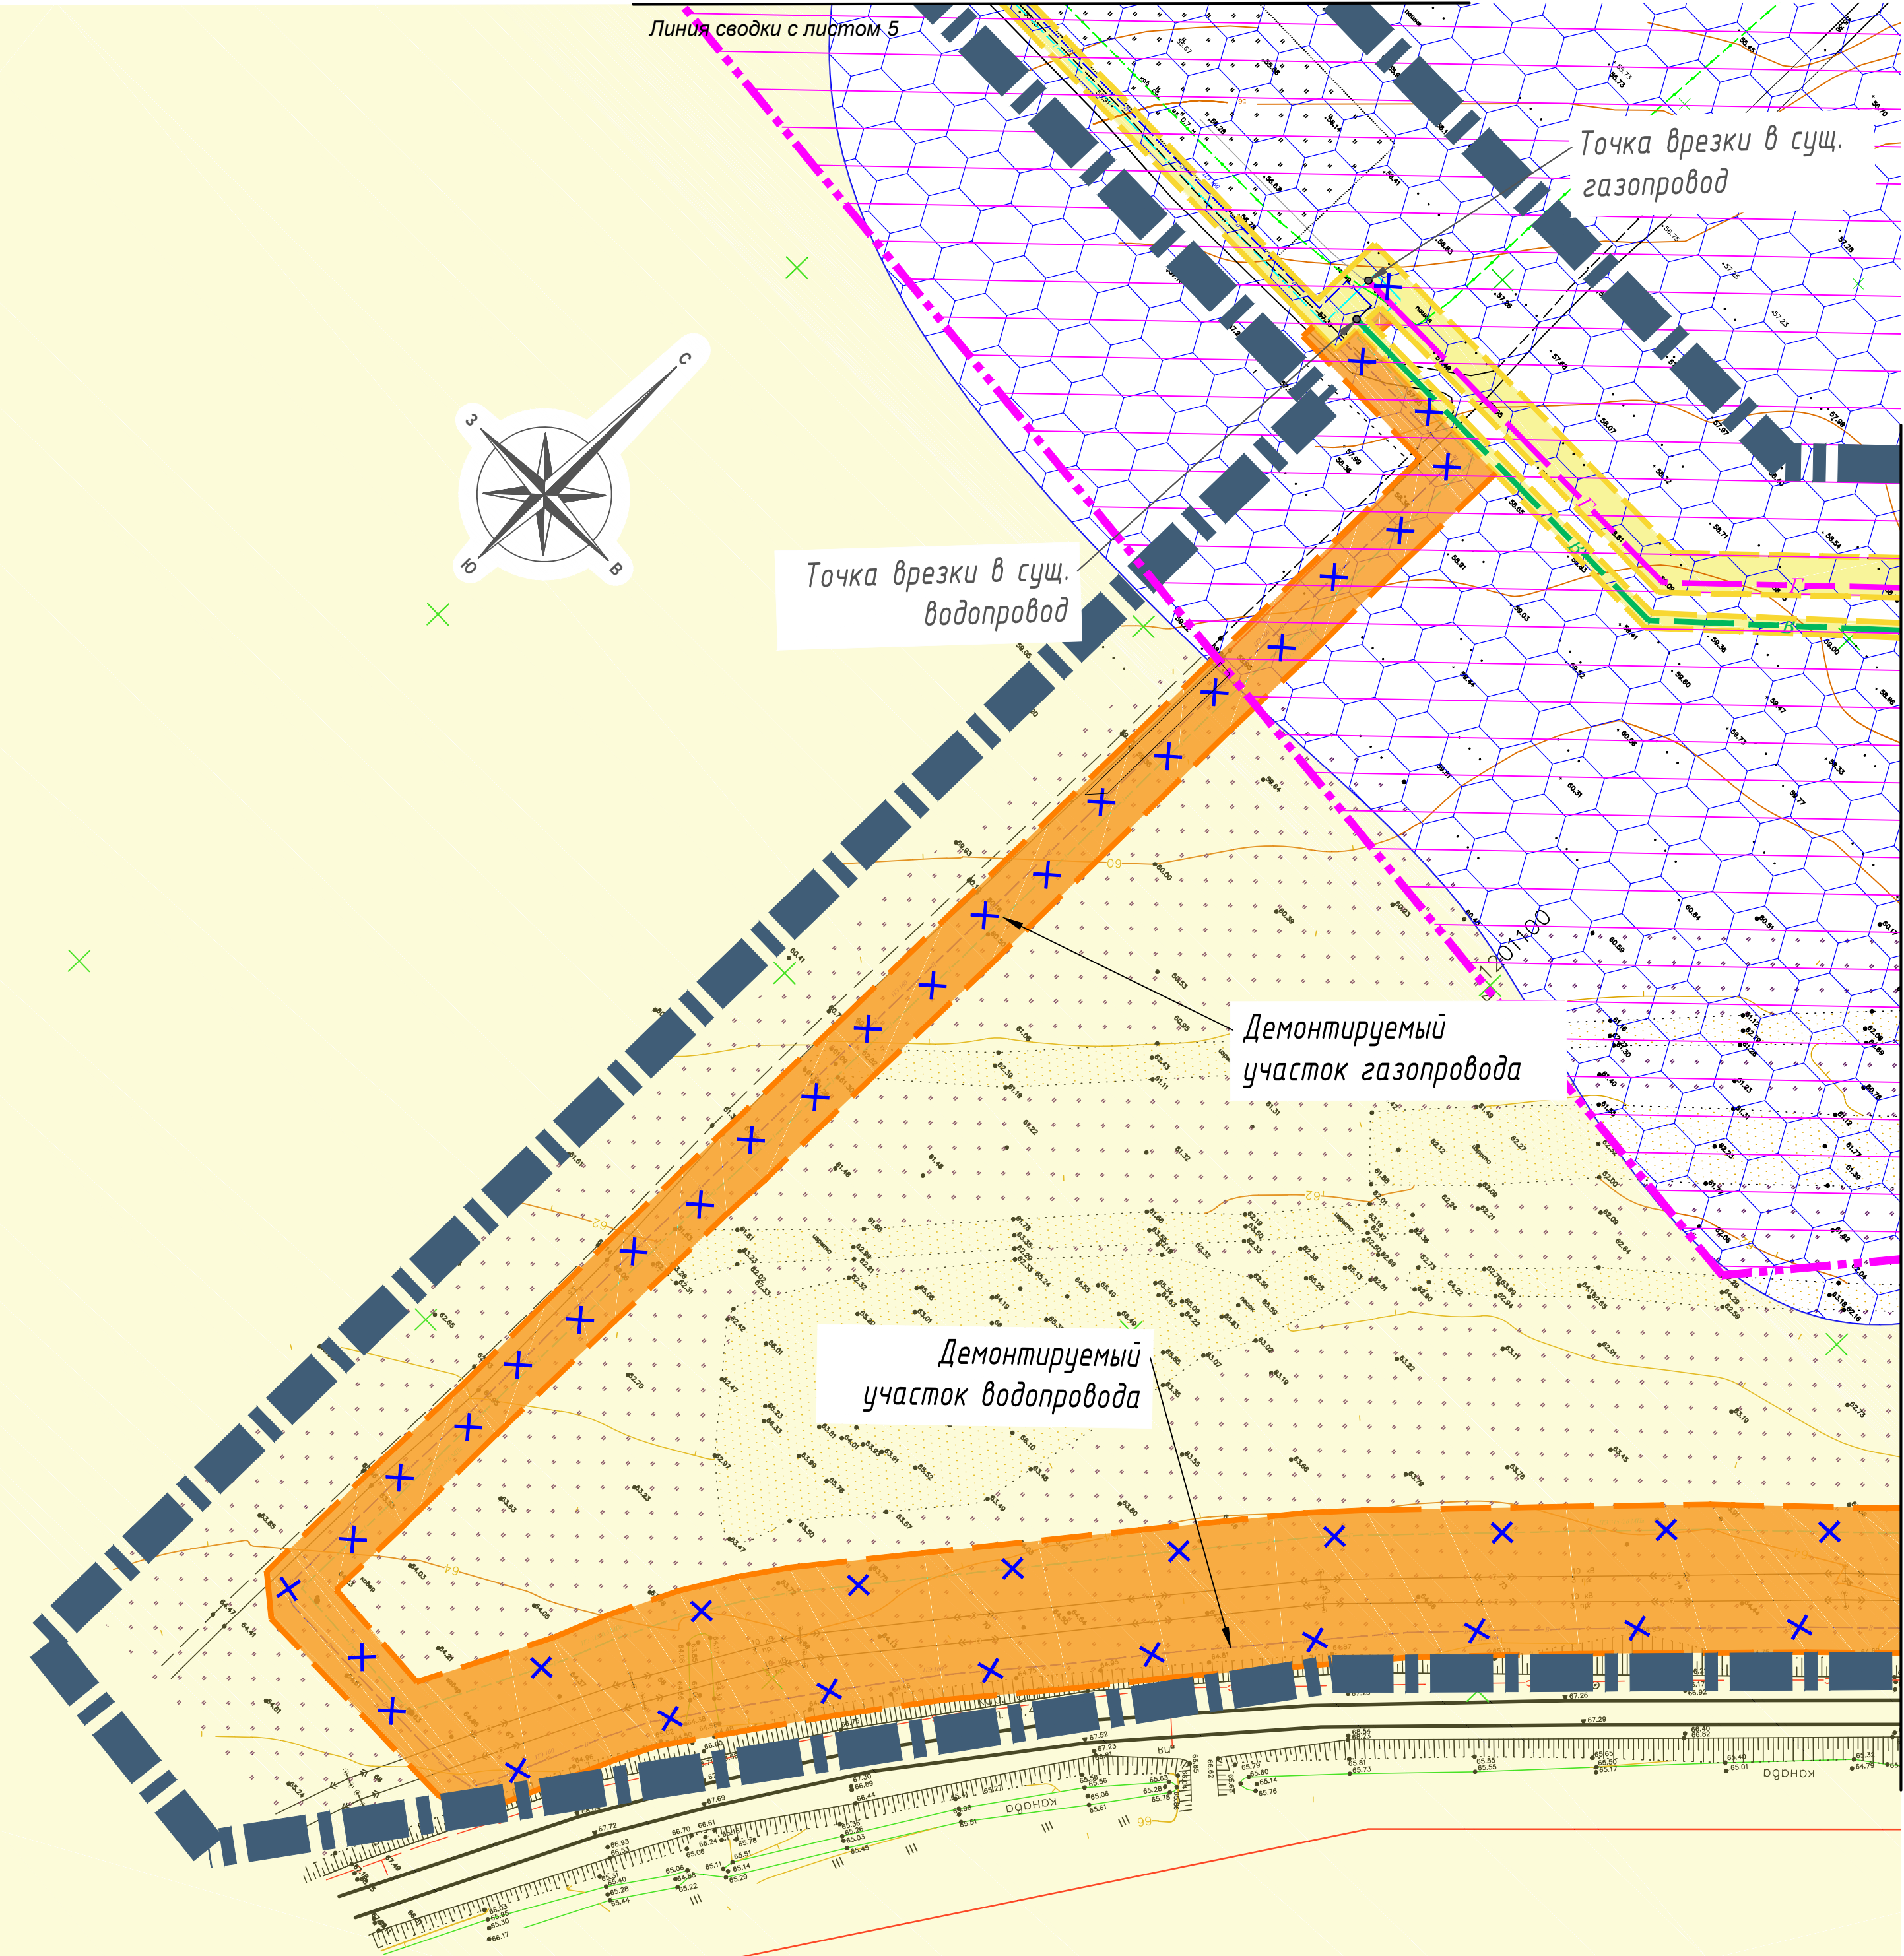


Линия сводки с листом 3


Условные обозначения

	Границы документации по планировке территории
	Граница населенного пункта ст-цы Тамань
	Проектируемый участок газопровода
	Проектируемый участок водопровода
	Демонтаж участка газопровода
	Демонтаж участка водопровода
	Существующая ВЛ
Объекты историко-культурного наследия:	
	Номер объекта
	Поселение и границы зоны охраны памятника археологии
Зоны:	
	Граница зоны планируемого размещения линейных объектов
	Граница зоны размещения линейных объектов, подлежащих переносу

Схема расположения листов

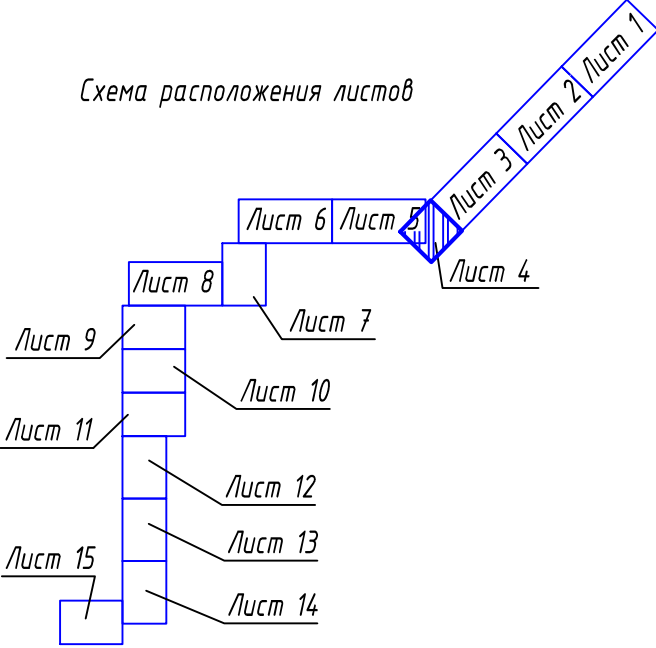


ТНГ -790/2-18-ПП/3.1					
Реконструкция линейных объектов газопровода высокого давления от ст. Тамань до энергоблока "Таманской базы сжиженных углеводородных газов" и водопровода от ст. Тамань до энергоблока "Таманской базы сжиженных углеводородных газов"					
Изм.	Колуч	Лист	Илок	Подпись	Дата
Разраб.	Зимин				04.18
Проверил	Михайлов				04.18
Документация по планировке территории. Проект планировки.					
				Стадия	Лист
				ПП-8	4
Схема границ территорий объектов культурного наследия М 1:2000					
Н. контр.	Фоменкова			04.18	
ГИП	Мамонтов			04.18	
ООО "Югтерминалпроект"					

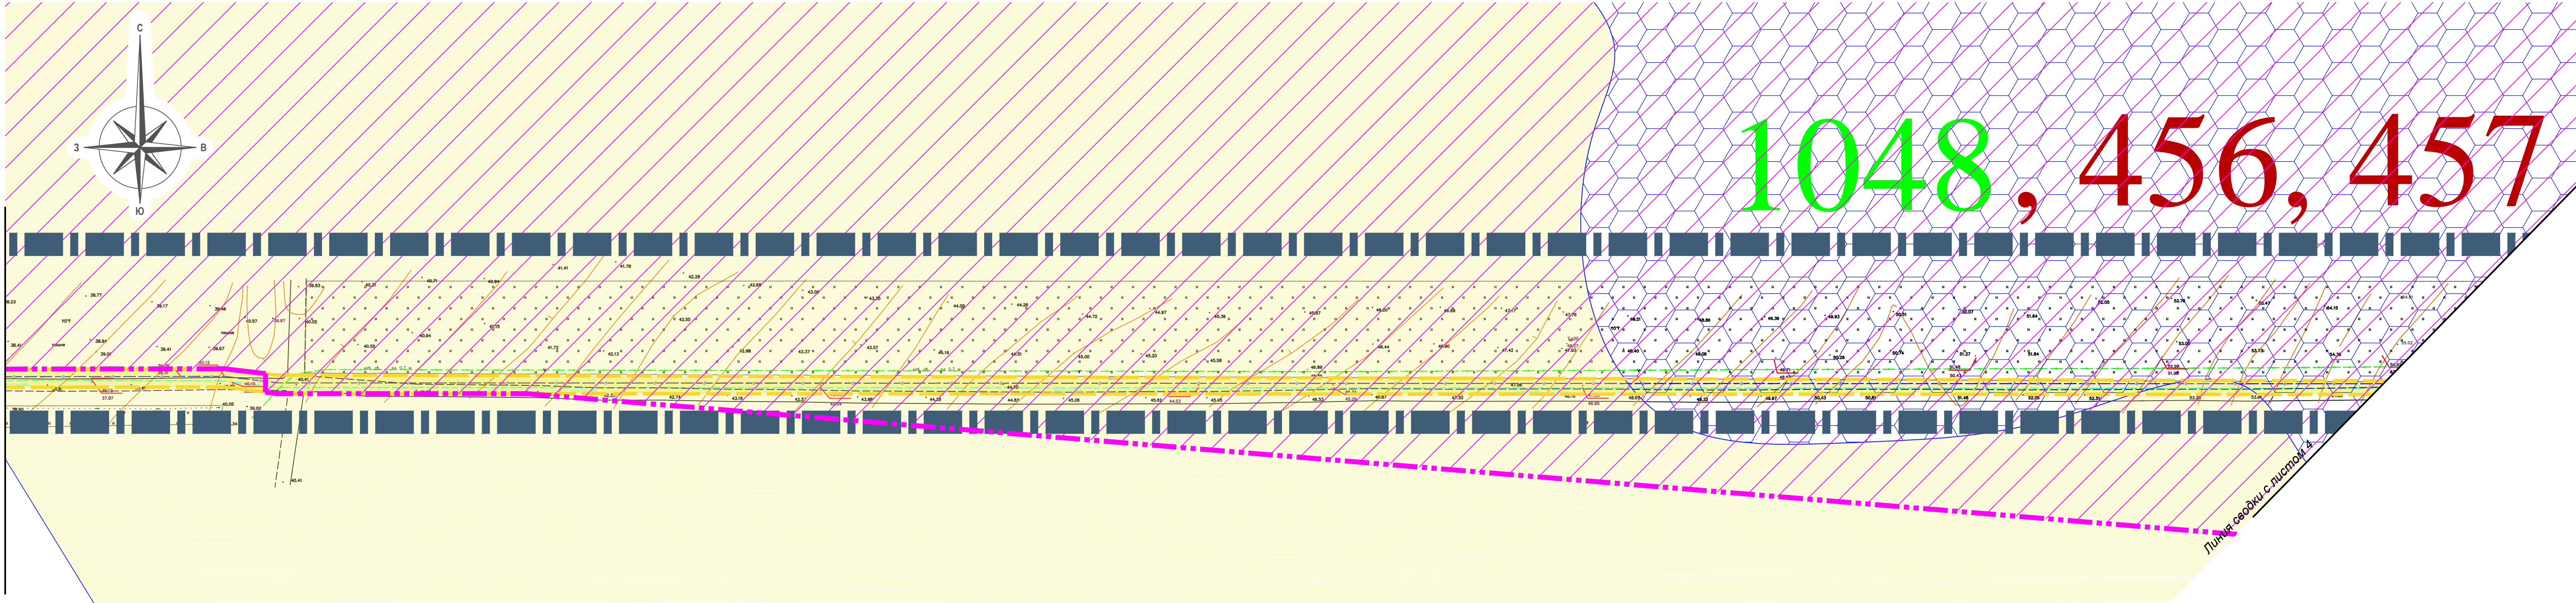



Условные обозначения


	Границы документации по планировке территории
	Граница населенного пункта ст-цы Тамань
	Проектируемый участок газопровода
	Проектируемый участок водопровода
	Демонтаж участка газопровода
	Демонтаж участка водопровода
	Существующая ВЛ
Объекты историко-культурного наследия:	
	Номер объекта
	Поселение и границы зоны охраны памятника археологии
Зоны:	
	Граница зоны планируемого размещения линейных объектов
	Граница зоны размещения линейных объектов, подлежащих переносу

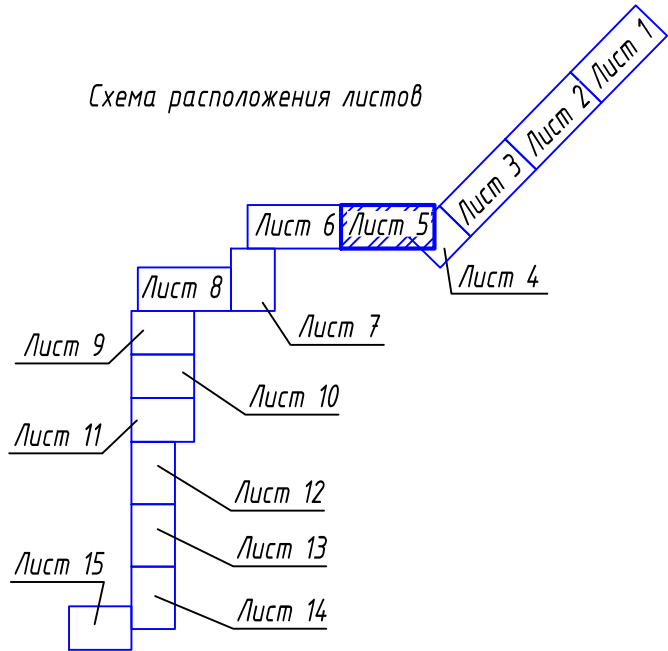Схема расположения листов




						ТНГ-790/2-18-ПП/3.1			
						Реконструкция линейных объектов газопровода высокого давления от ст. Тамань до энергоблока "Таманской базы сжиженных углеводородных газов" и водопровода от ст. Тамань до энергоблока "Таманской базы сжиженных углеводородных газов"			
Изм.	Колуч	Лист	Издк.	Подпись	Дата	Документация по планировке территории. Проект планировки.	Стация	Лист	Листов
Разраб.		Зимин			04.18		ПП-8	5	
Проверил		Михайлов			04.18	Схема границ территорий объектов культурного наследия М 1:2000	ООО "Югтерминалпроект"		
Н. контр.		Фоменкова			04.18				
ГИП		Мамонтов			04.18				

Согласовано					
Изм. №	подп.	Взам. инв. №	Подп. и дата	Взам. инв. №	
Изм. №	подп.	Взам. инв. №	Подп. и дата	Взам. инв. №	

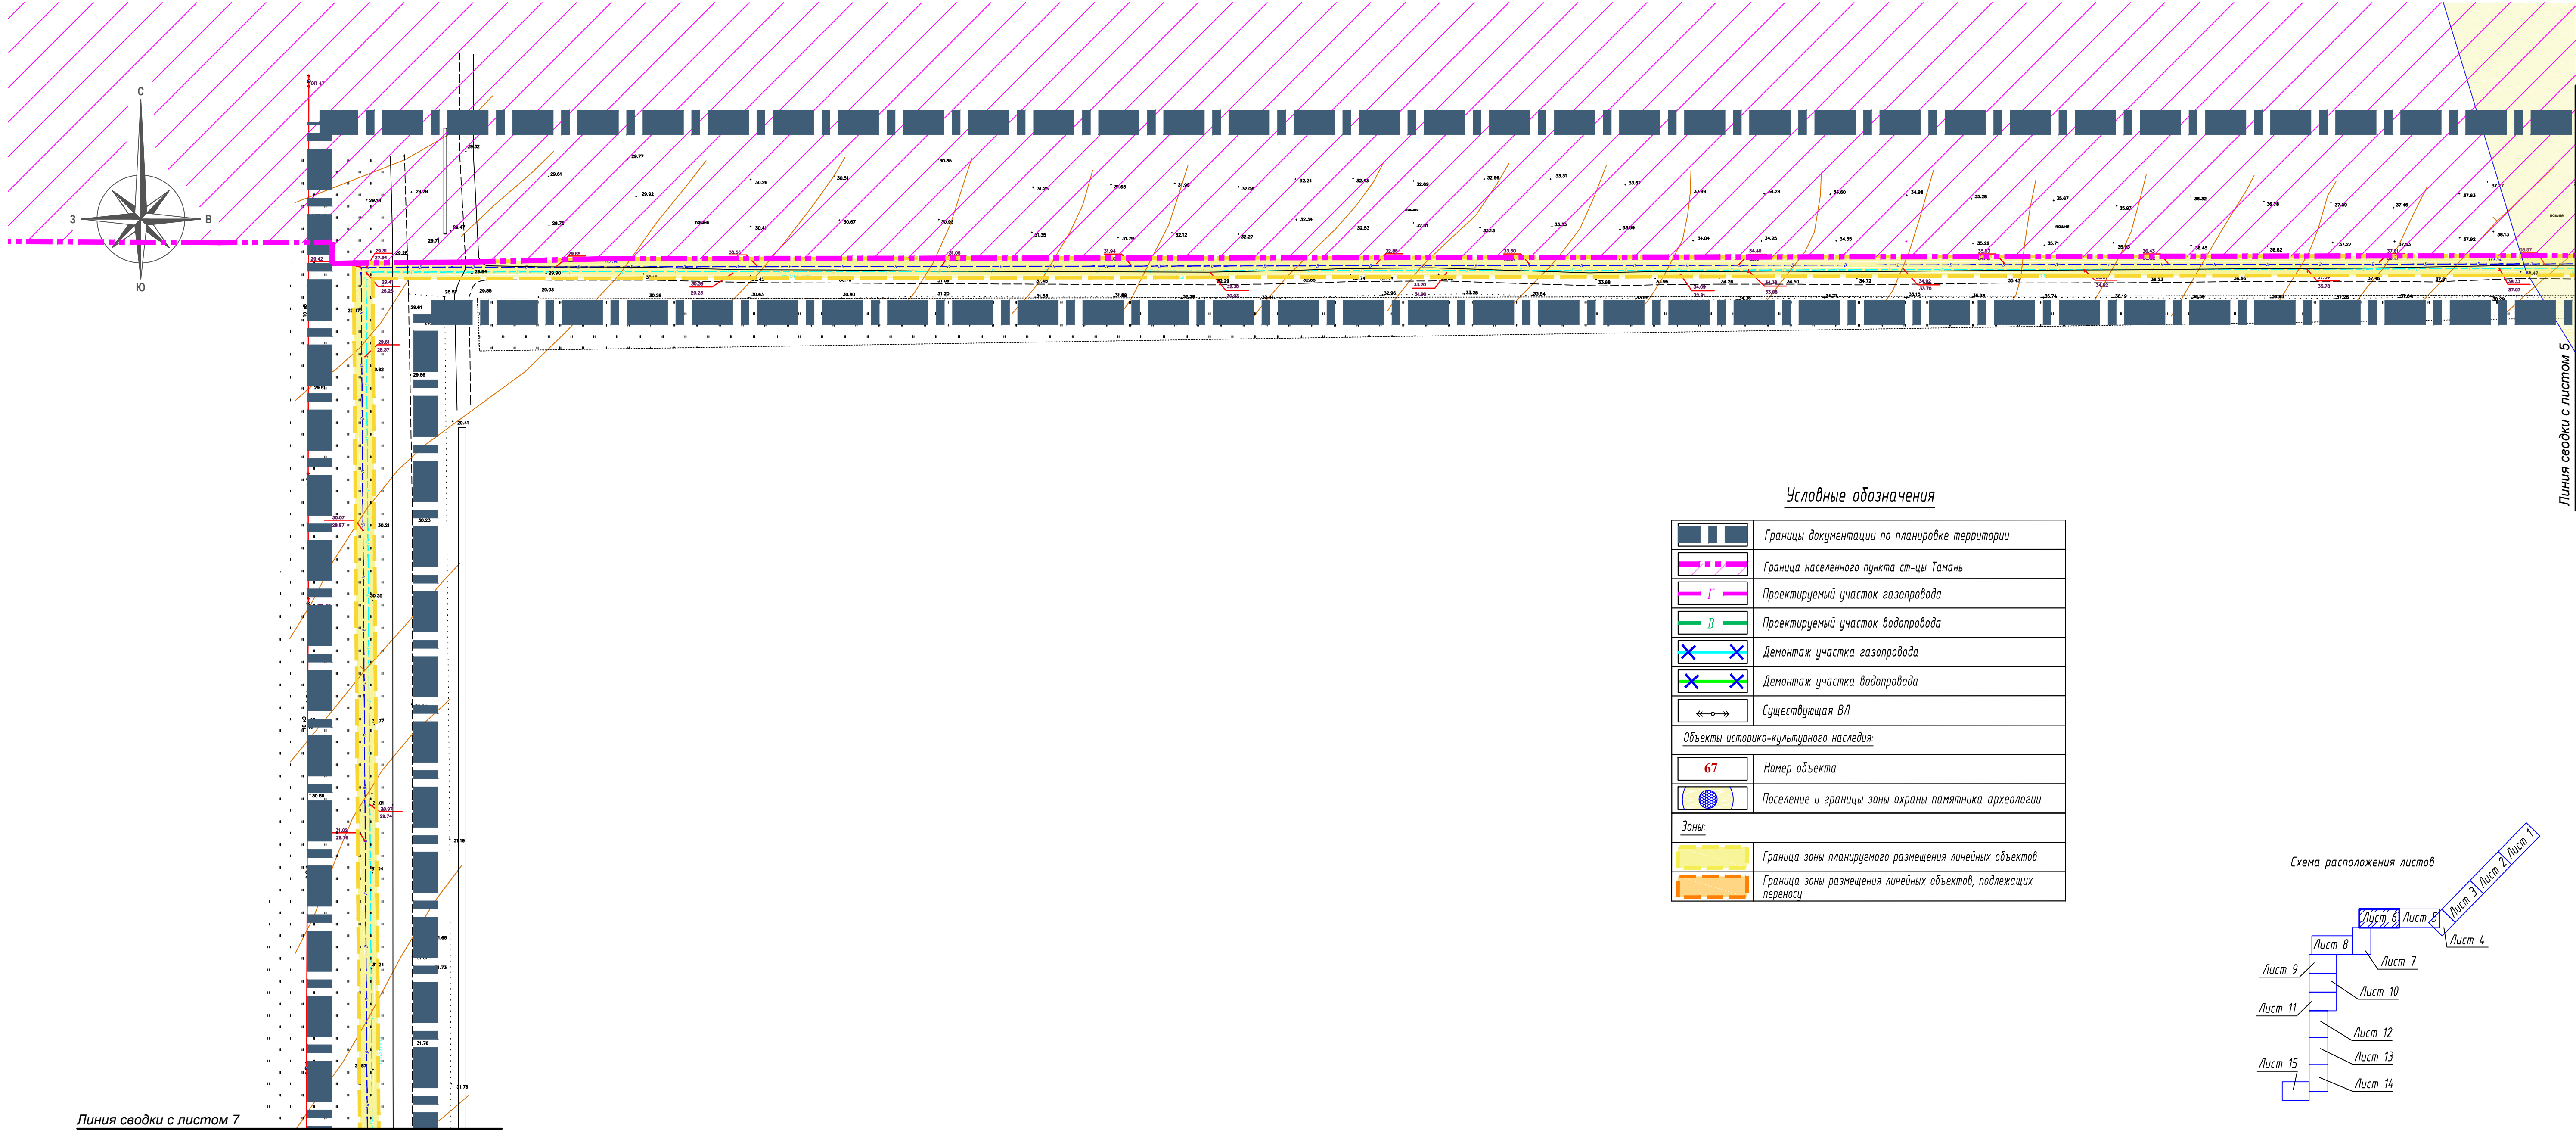


Условные обозначения	
	Границы документации по планировке территории
	Граница населенного пункта ст-цы Тамань
	Проектируемый участок газопровода
	Проектируемый участок водопровода
	Демонтаж участка газопровода
	Демонтаж участка водопровода
	Существующая ВЛ
Объекты историко-культурного наследия:	
	Номер объекта
	Поселение и границы зоны охраны памятника археологии
Зоны:	
	Граница зоны планируемого размещения линейных объектов
	Граница зоны размещения линейных объектов, подлежащих переносу

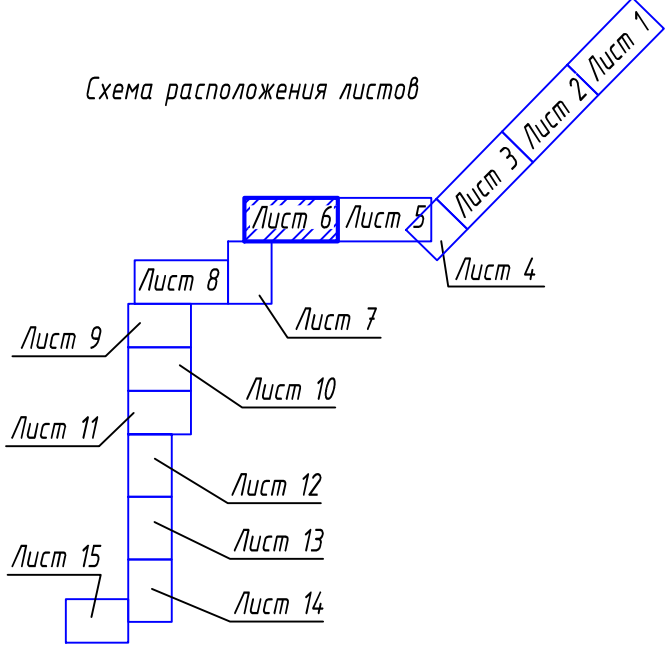

ТНГ-790/2-18-ПП/3.1					
Реконструкция линейных объектов газопровода высокого давления от ст. Тамань до энергоблока "Таманской базы сжиженных углеводородных газов" и водопровода от ст. Тамань до энергоблока "Таманской базы сжиженных углеводородных газов"					
Изм.	Колуч.	Лист	Изд.	Подпись	Дата
Разраб.	Зимин	04.18			
Проверил	Михайлов	04.18			
Документация по планировке территории. Проект планировки.					
Н. контр.		Фоменкова	04.18	ООО "Ветериналпроект"	
ГИП		Мамонтов	04.18		
Схема границ территорий объектов культурного наследия М 1:2000				Стация	Лист
				ПП-8	6

Линия сводки с листом 6

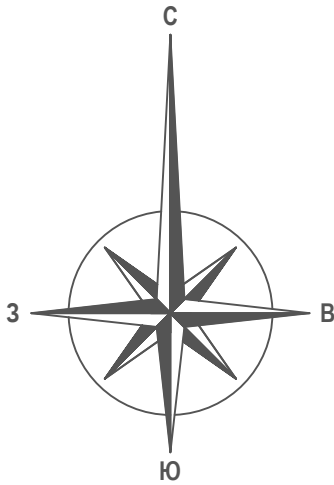

Условные обозначения

	Границы документации по планировке территории
	Граница населенного пункта ст-цы Тамань
	Проектируемый участок газопровода
	Проектируемый участок водопровода
	Демонтаж участка газопровода
	Демонтаж участка водопровода
	Существующая ВЛ
Объекты историко-культурного наследия:	
	Номер объекта
	Поселение и границы зоны охраны памятника археологии
Зоны:	
	Граница зоны планируемого размещения линейных объектов
	Граница зоны размещения линейных объектов, подлежащих переносу

Линия сводки с листом 8




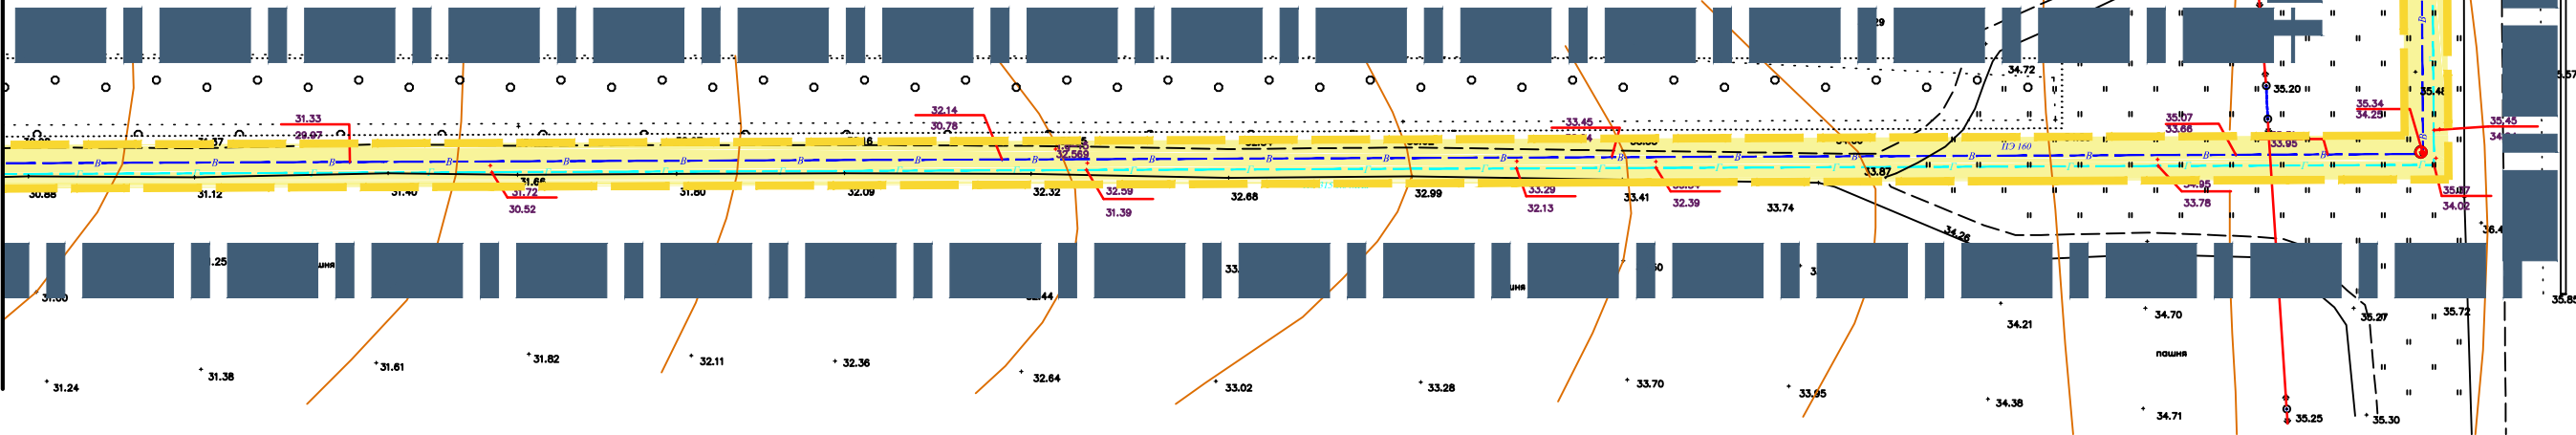


Схема расположения листов

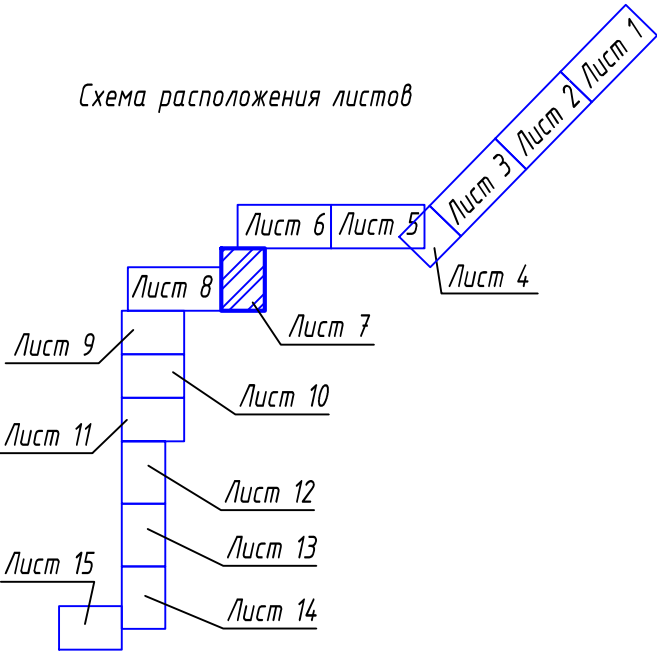

ТНГ-790/2-18-ПП/3.1					
Реконструкция линейных объектов газопровода высокого давления от ст. Тамань до энергоблока "Таманской базы сжиженных углеводородных газов" и водопровода от ст. Тамань до энергоблока "Таманской базы сжиженных углеводородных газов"					
Изм.	Колуч	Лист	Индок	Подпись	Дата
Разраб.	Зимин				04.18
Проверил	Михайлов				04.18
Документация по планировке территории. Проект планировки.				Стадия	Лист
				ПП-8	7
Схема границ территорий объектов культурного наследия М 1:2000				ООО "Югтерминалпроект"	
Н. контр.	Фоменкова				04.18
ГИП	Мамонтов				04.18

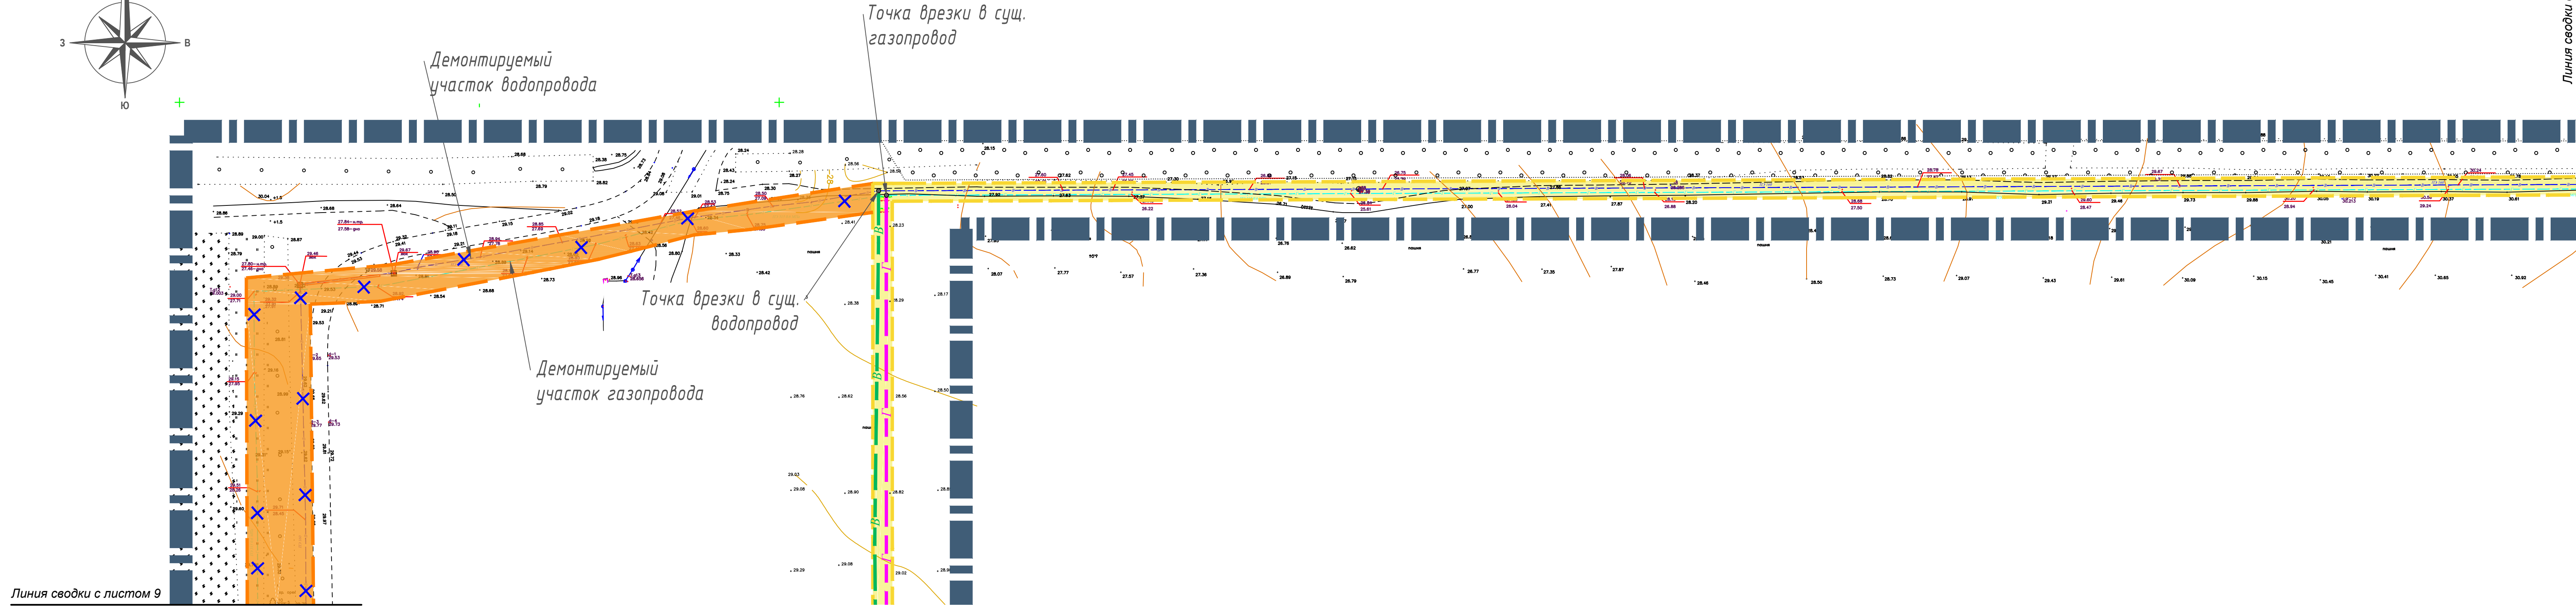


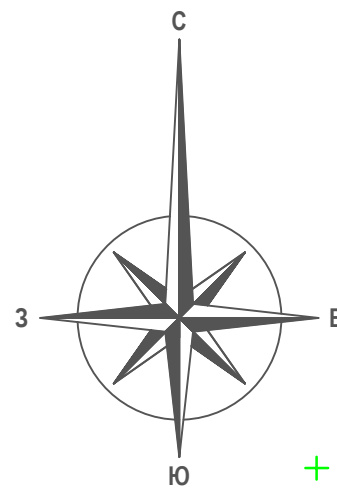


Линия сводки с листом 9

Условные обозначения


	Границы документации по планировке территории
	Граница населенного пункта ст-цы Тамань
	Проектируемый участок газопровода
	Проектируемый участок водопровода
	Демонтаж участка газопровода
	Демонтаж участка водопровода
	Существующая В/Л
Объекты историко-культурного наследия:	
	Номер объекта
	Поселение и границы зоны охраны памятника археологии
Зоны:	
	Граница зоны планируемого размещения линейных объектов
	Граница зоны размещения линейных объектов, подлежащих переносу

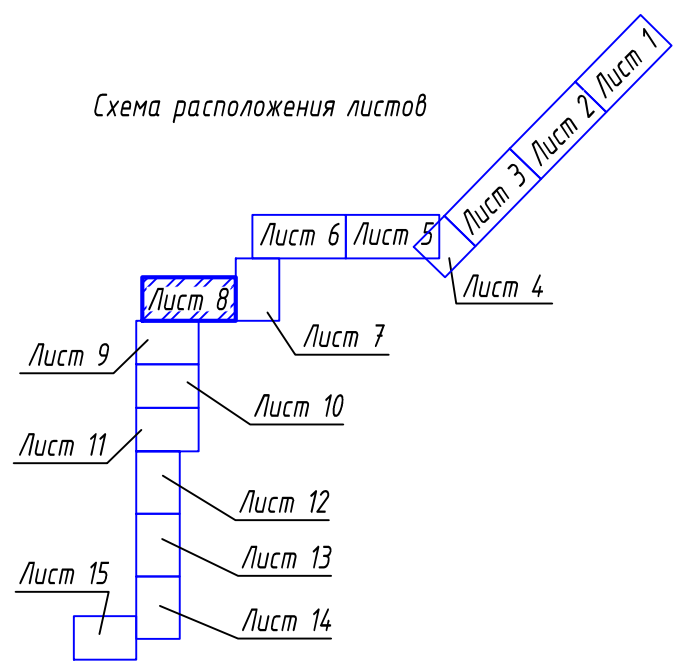Схема расположения листов

 

ТНГ - 790/2-18-ПП/3.1						
Реконструкция линейных объектов газопровода высокого давления от ст. Тамань до энергоблока "Таманской базы сжиженных углеводородных газов" и водопровода от ст. Тамань до энергоблока "Таманской базы сжиженных углеводородных газов"						
Изм.	Колуч.	Лист	Издк.	Подпись	Дата	
Разраб.	Зимин				04.18	
Проверил	Михайлов				04.18	
Документация по планировке территории. Проект планировки.						
				Стадия	Лист	Листов
				ПП-8	8	
Схема границ территорий объектов культурного наследия М 1:2000						
Н. контр.	Фоменкова				04.18	
ГИП	Мамонтов				04.18	
ООО "Югтерминалпроект"						

Линия сводки с листом 8

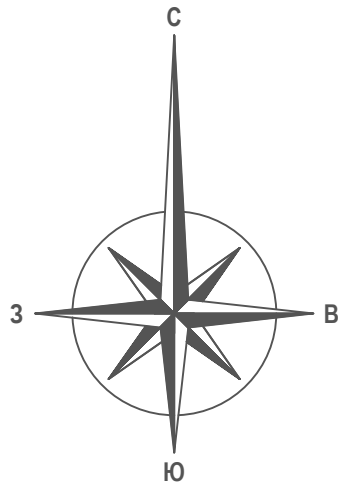


Демонтируемый
участок водопровода

Условные обозначения


	Границы документации по планировке территории
	Граница населенного пункта ст-цы Тамань
	Проектируемый участок газопровода
	Проектируемый участок водопровода
	Демонтаж участка газопровода
	Демонтаж участка водопровода
	Существующая ВЛ
Объекты историко-культурного наследия:	
	Номер объекта
	Поселение и границы зоны охраны памятника археологии
Зоны:	
	Граница зоны планируемого размещения линейных объектов
	Граница зоны размещения линейных объектов, подлежащих переносу

Схема расположения листов

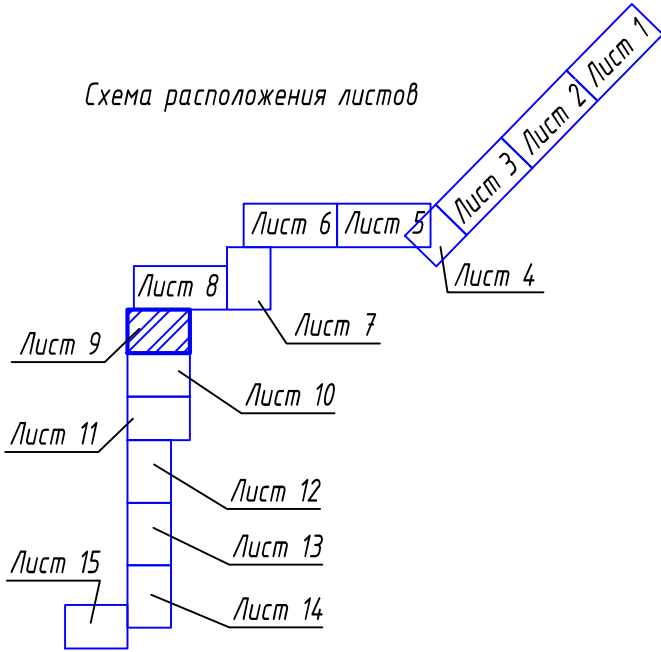


Линия сводки с листом 10

						ТНГ -790/2-18-ПП/3.1			
						Реконструкция линейных объектов газопровода высокого давления от ст. Тамань до энергоблока "Таманской базы сжиженных углеводородных газов" и водопровода от ст. Тамань до энергоблока "Таманской базы сжиженных углеводородных газов"			
Изм.	Колуч	Лист	Илок	Подпись	Дата	Документация по планировке территории. Проект планировки.	Стадия	Лист	Листов
Разраб.	Зимин				04.18		ПП-8	9	
Проверил	Михайлов				04.18				
						Схема границ территорий объектов культурного наследия М 1:2000	ООО "Югтерминалпроект"		
Н. контр.	Фоменкова				04.18				
ГИП	Мамонтов				04.18				

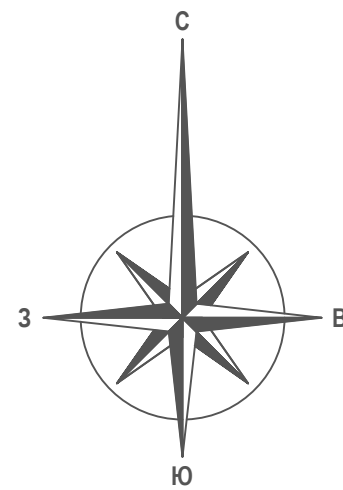

Путепровод

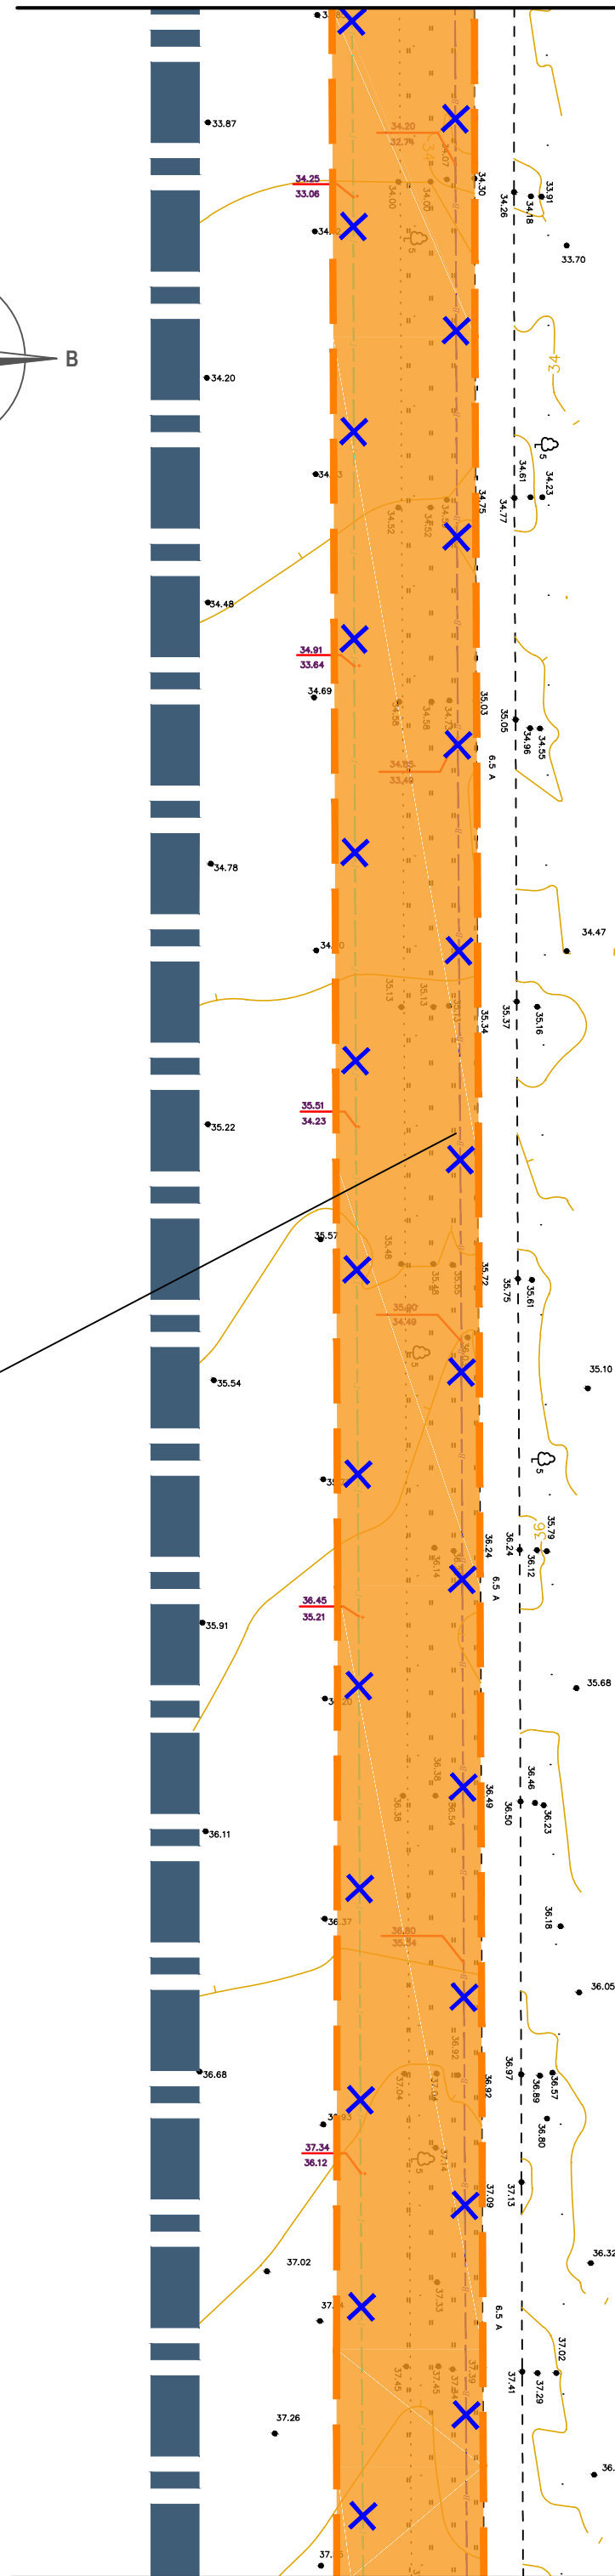

Линия сводки с листом 11


Линия сводки с листом 9






Условные обозначения


	Границы документации по планировке территории
	Граница населенного пункта ст-цы Тамань
	Проектируемый участок газопровода
	Проектируемый участок водопровода
	Демонтаж участка газопровода
	Демонтаж участка водопровода
	Существующая ВЛ
Объекты историко-культурного наследия:	
	Номер объекта
	Поселение и границы зоны охраны памятника археологии
Зоны:	
	Граница зоны планируемого размещения линейных объектов
	Граница зоны размещения линейных объектов, подлежащих переносу

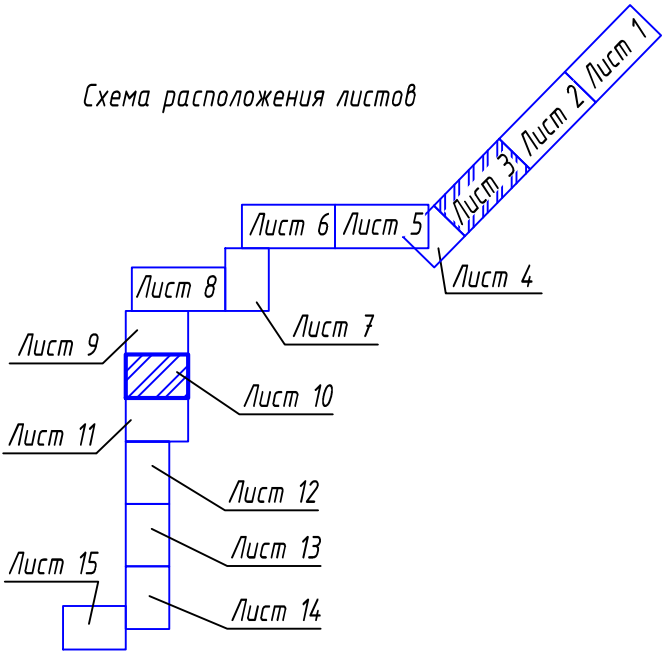Схема расположения листов

 


						ТНГ-790/2-18-ПП/3.1			
						Реконструкция линейных объектов газопровода высокого давления от ст. Тамань до энергоблока "Таманской базы сжиженных углеводородных газов" и водопровода от ст. Тамань до энергоблока "Таманской базы сжиженных углеводородных газов"			
Изм.	Кол.уч.	Лист	Изд.	Подпись	Дата	Документация по планировке территории. Проект планировки.	Стадия	Лист	Листов
Разраб.	Зимин				04.18		ПП-8	10	
Проверил	Михайлов				04.18				
Н. контр.	Фоменкова				04.18	Схема границ территорий объектов культурного наследия М 1:2000	ООО "Югтерминалпроект"		
ГИП	Мамонтов				04.18				


Согласовано					
Изм. №	Кол.ч	Лист	Изд.	Подп. и дата	Взам. инв. №
№	№	№	№	№	№

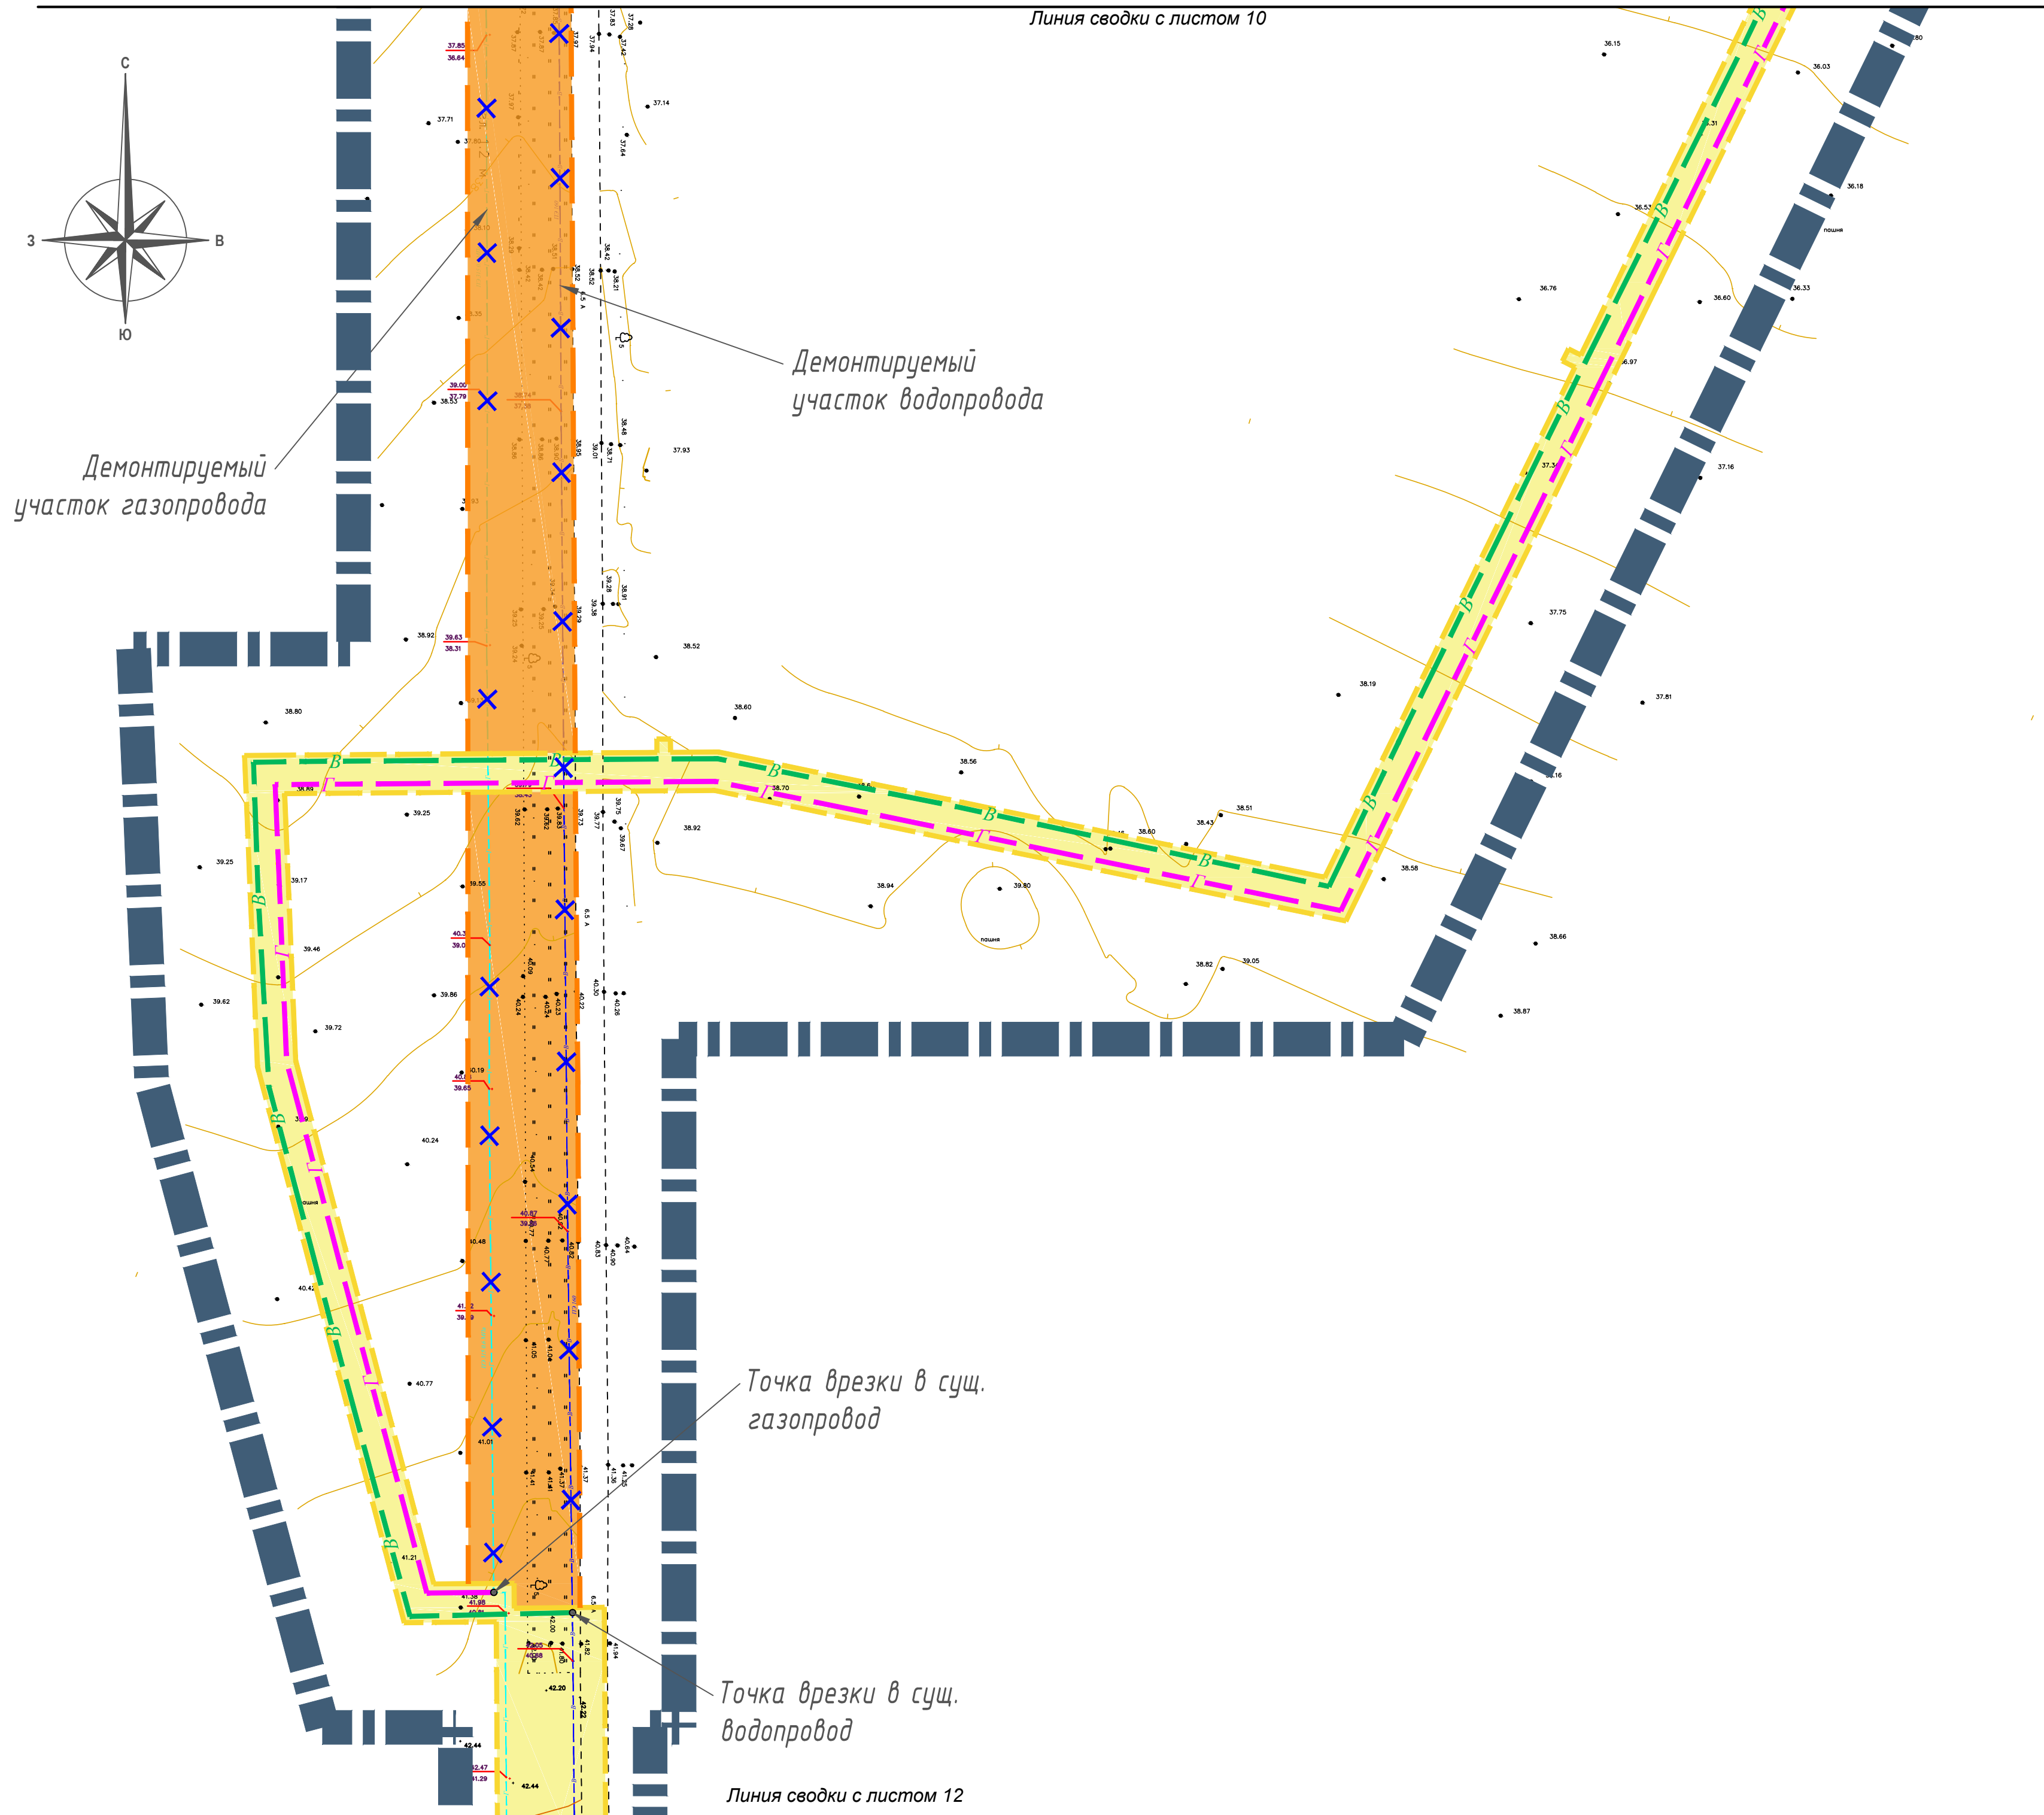

Условные обозначения	
	Границы документации по планировке территории
	Граница населенного пункта ст-цы Тамань
	Проектируемый участок газопровода
	Проектируемый участок водопровода
	Демонтаж участка газопровода
	Демонтаж участка водопровода
	Существующая В/П
Объекты историко-культурного наследия:	
	Номер объекта
	Поселение и границы зоны охраны памятника археологии
Зоны:	
	Граница зоны планируемого размещения линейных объектов
	Граница зоны размещения линейных объектов, подлежащих переносу

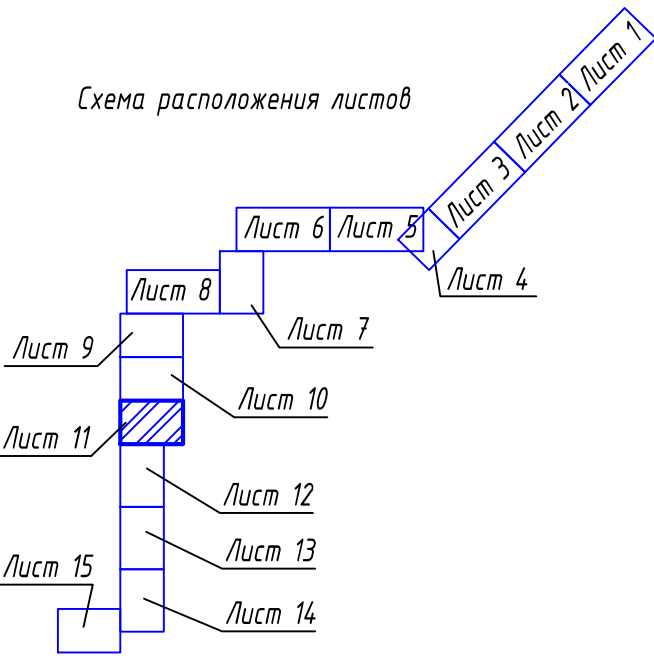

ТНГ-790/2-18-ПП/3.1					
Реконструкция линейных объектов газопровода высокого давления от ст. Тамань до энергоблока "Таманский базы сжиженных углеводородных газов" и водопровода от ст. Тамань до энергоблока "Таманской базы сжиженных углеводородных газов"					
Изм.	Кол.ч	Лист	Изд.	Подпись	Дата
Разраб.	Зимин	04.18			
Проверил	Михайлов	04.18			
Документация по планировке территории. Проект планировки.					
				Стадия	Лист
				ПП-8	11
Схема границ территорий объектов культурного наследия М 1:2000					
Н. контр.	Фоменкова	04.18			
ГИП	Мамонтов	04.18			
				ООО "Югтерминалпроект"	

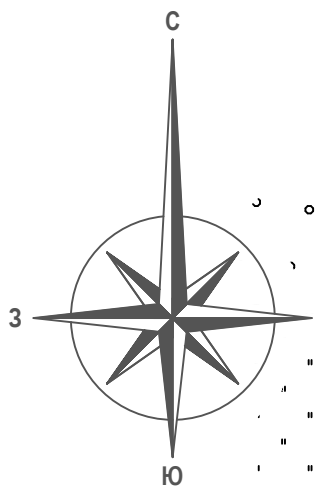


Условные обозначения

	Границы документации по планировке территории
	Граница населенного пункта ст-цы Тамань
	Проектируемый участок газопровода
	Проектируемый участок водопровода
	Демонтаж участка газопровода
	Демонтаж участка водопровода
	Существующая ВЛ
Объекты историко-культурного наследия:	
	Номер объекта
	Поселение и границы зоны охраны памятника археологии
Зоны:	
	Граница зоны планируемого размещения линейных объектов
	Граница зоны размещения линейных объектов, подлежащих переносу

Точка врезки в сущ.
газопровод

Точка врезки в сущ.
водопровод

Схема расположения листов

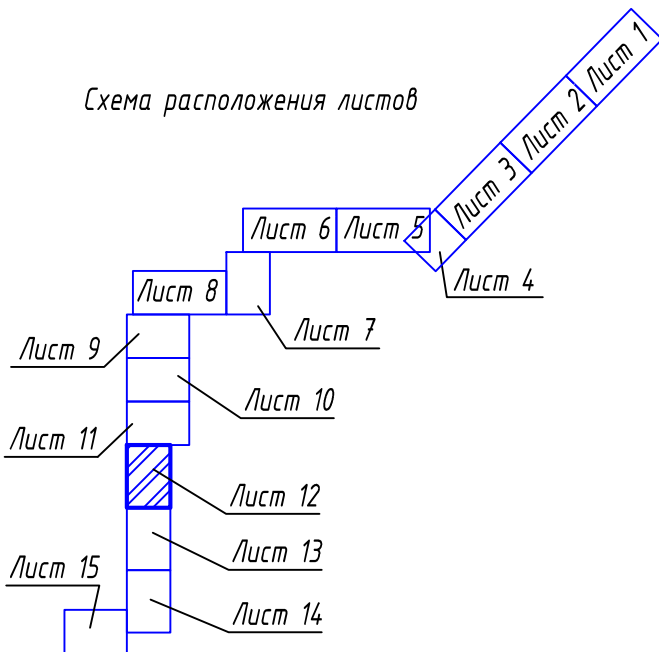

Линия сводки с листом 13

ТНГ - 790/2-18-ПП/3.1					
Реконструкция линейных объектов газопровода высокого давления от ст. Тамань до энергоблока "Таманской базы сжиженных углеводородных газов" и водопровода от ст. Тамань до энергоблока "Таманской базы сжиженных углеводородных газов"					
Изм.	Колуч	Лист	Идок.	Подпись	Дата
Разраб.	Зимин				04.18
Проверил	Михайлов				04.18
Документация по планировке территории. Проект планировки.					
				Стадия	Лист
				ПП-8	12
Схема границ территорий объектов культурного наследия М 1:2000					
Н. контр.	Фоменкова				04.18
ГИП	Мамонтов				04.18
				ООО "Югтерминалпроект"	




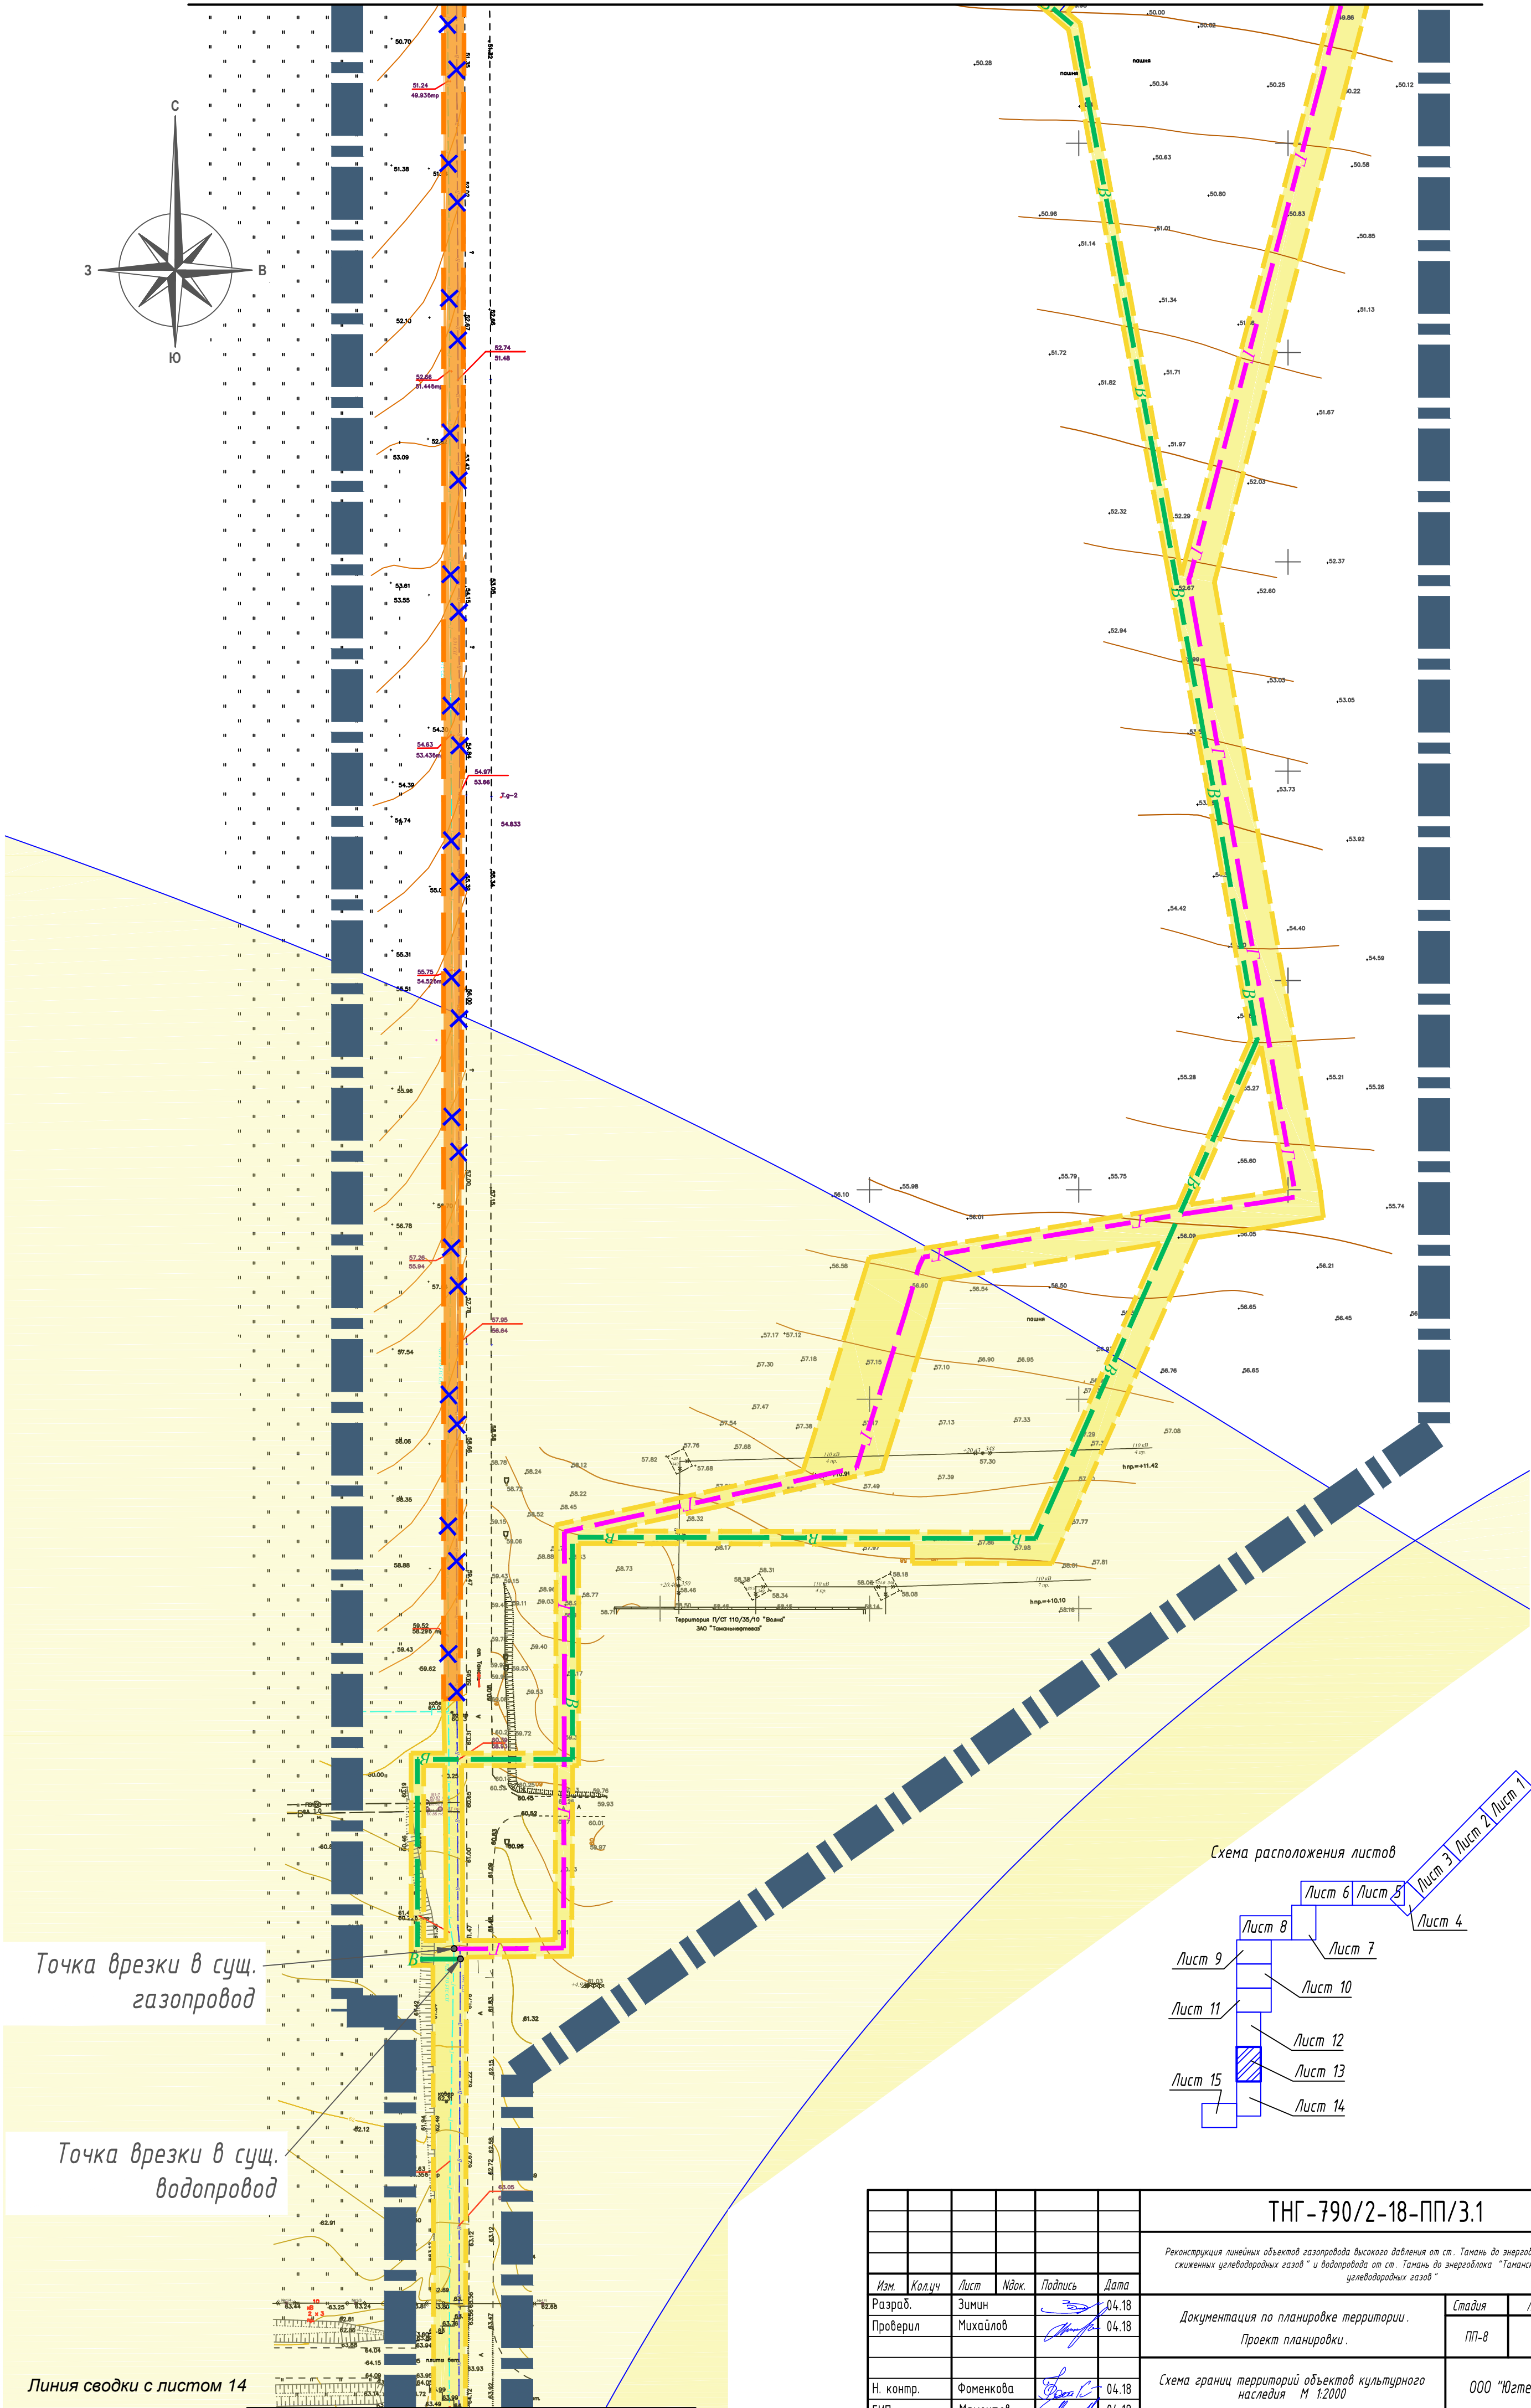


Схема расположения листов

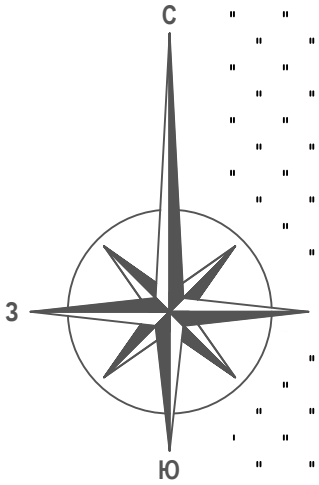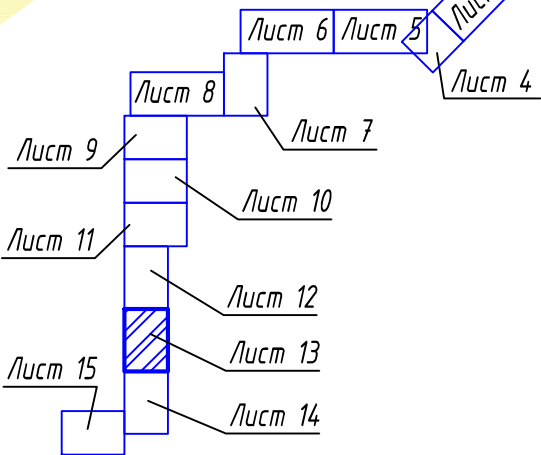

ТНГ -790/2-18-ПП/3.1					
Реконструкция линейных объектов газопровода высокого давления от ст. Тамань до энергоблока "Таманской базы сжиженных углеводородных газов" и водопровода от ст. Тамань до энергоблока "Таманской базы сжиженных углеводородных газов"					
Изм.	Колуч	Лист	Изд.	Подпись	Дата
Разраб.	Зимин				04.18
Проверил	Михайлов				04.18
Документация по планировке территории. Проект планировки.					
				Стадия	Лист
				ПП-8	13
Схема границ территорий объектов культурного наследия М 1:2000					
Н. контр.	Фоменкова				04.18
ГИП	Мамонтов				04.18
ООО "Югтерминалпроект"					

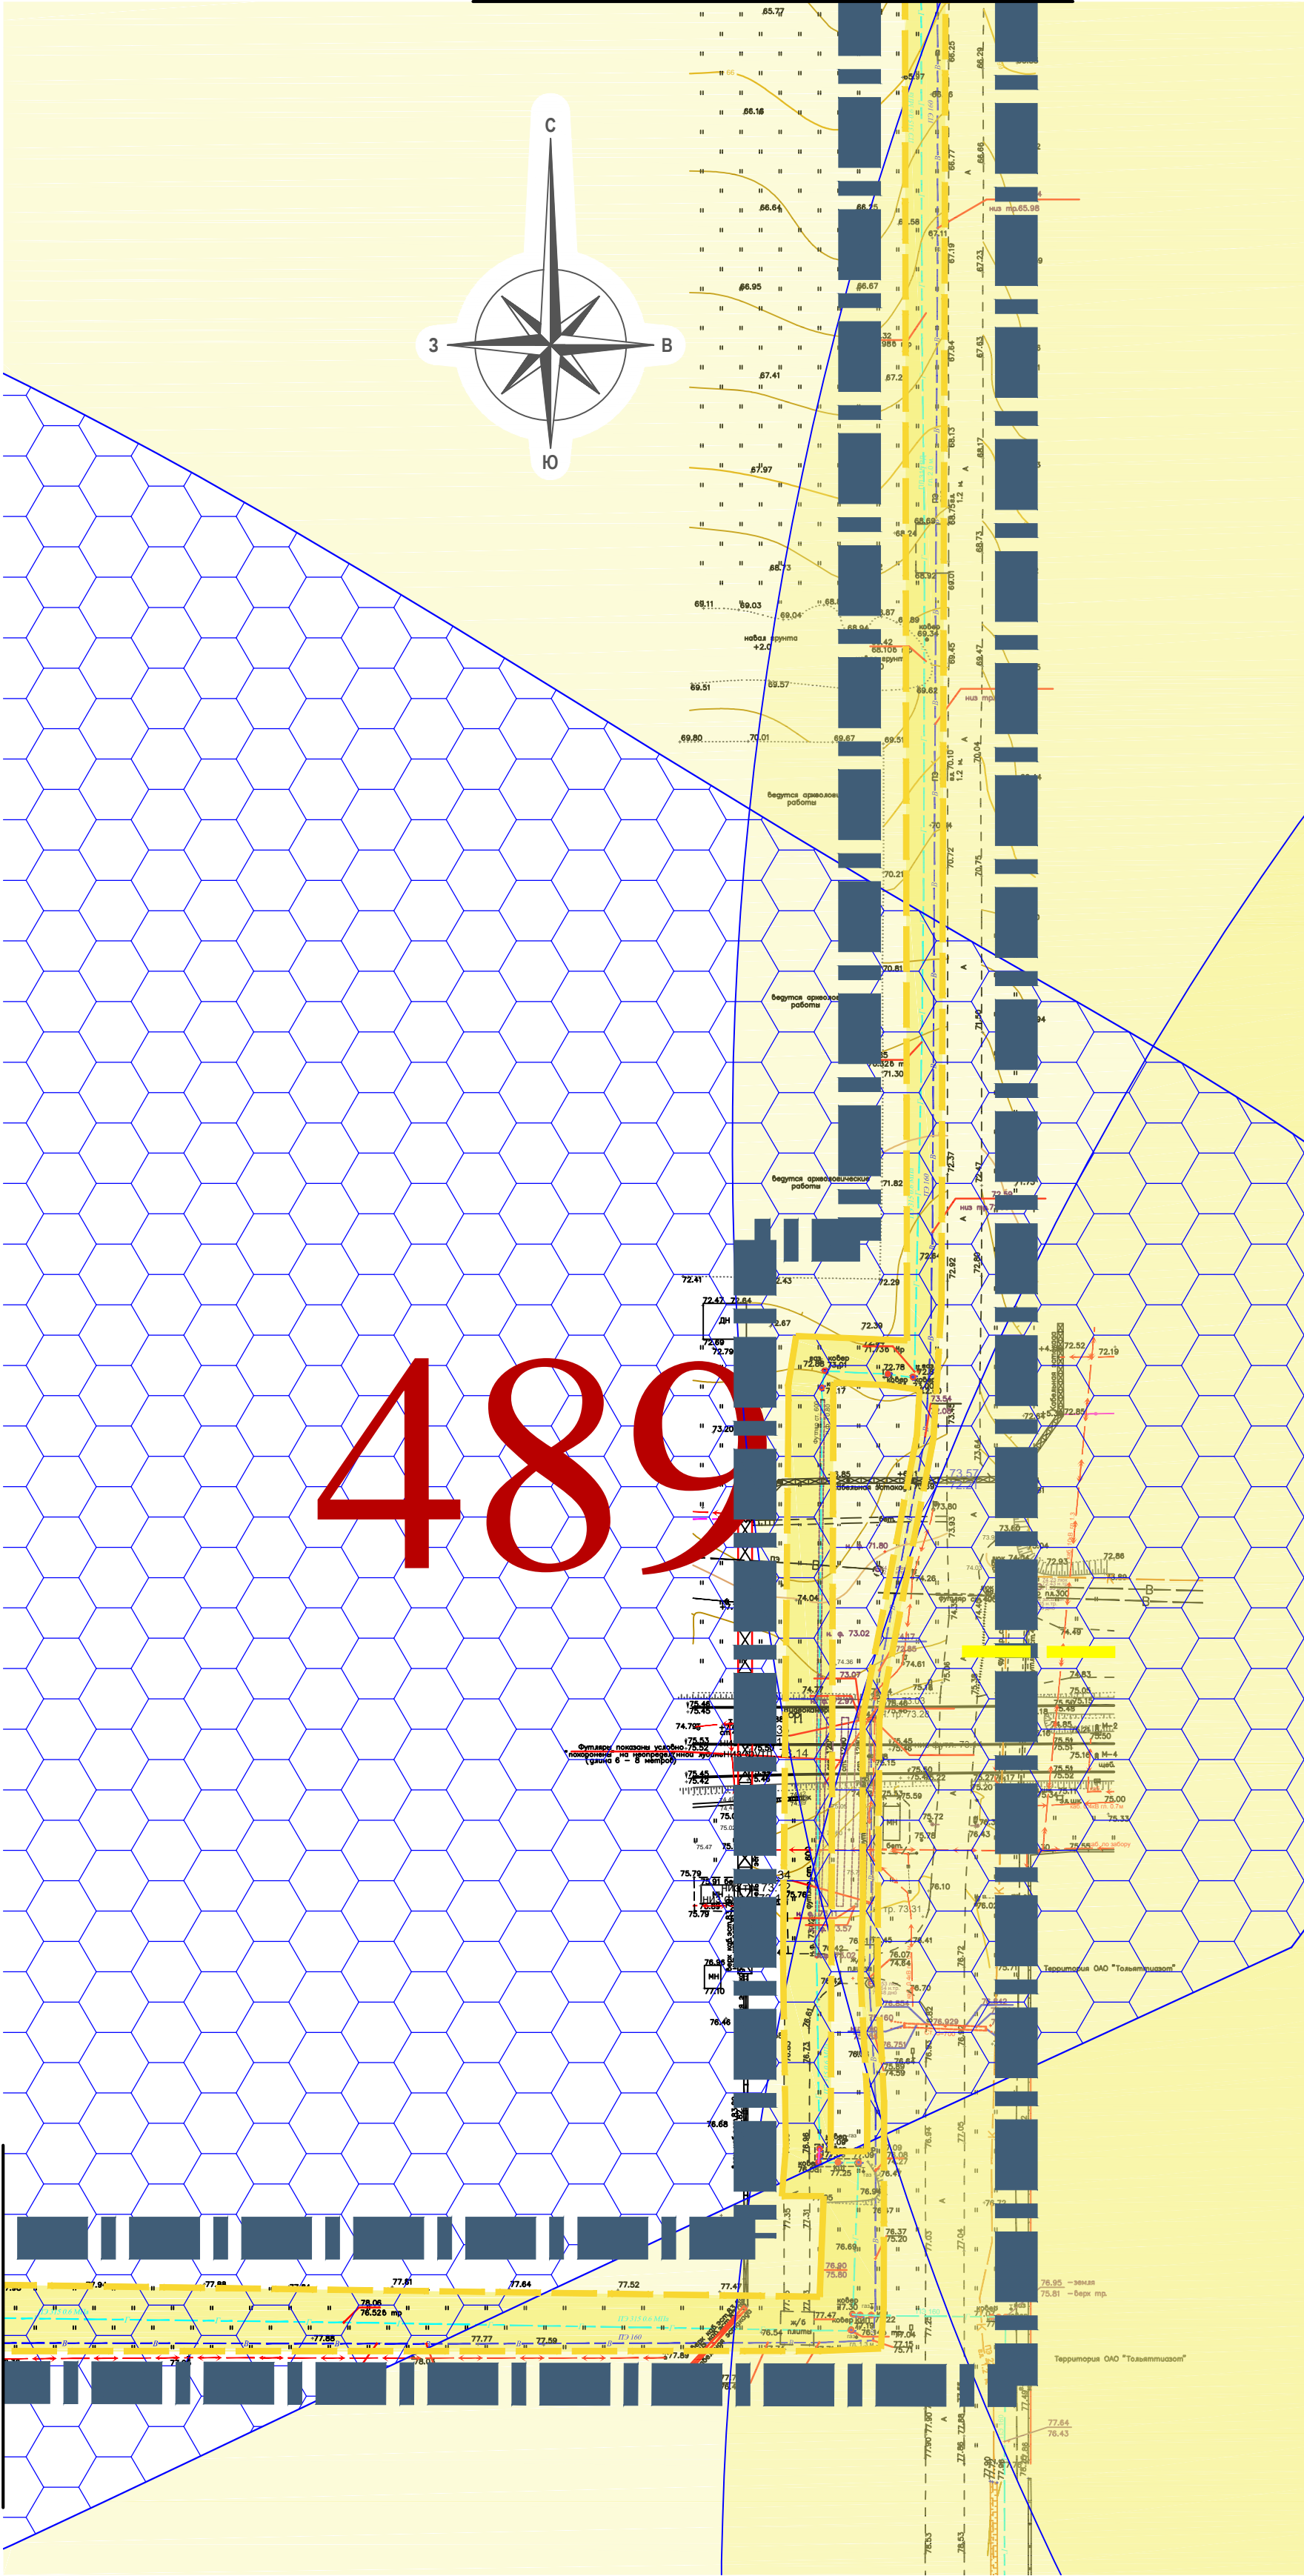


Условные обозначения


	Границы документации по планировке территории
	Граница населенного пункта ст-цы Тамань
	Проектируемый участок газопровода
	Проектируемый участок водопровода
	Демонтаж участка газопровода
	Демонтаж участка водопровода
	Существующая ВЛ
Объекты историко-культурного наследия:	
	Номер объекта
	Поселение и границы зоны охраны памятника археологии
Зоны:	
	Граница зоны планируемого размещения линейных объектов
	Граница зоны размещения линейных объектов, подлежащих переносу

Линия сводки с листом 15

Схема расположения листов

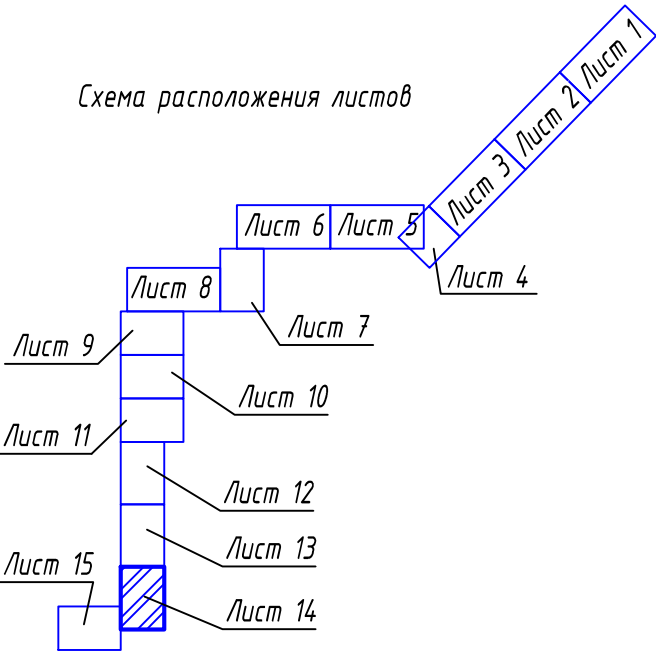

ТНГ - 790/2-18-ПП/3.1					
Реконструкция линейных объектов газопровода высокого давления от ст. Тамань до энергоблока "Таманской базы сжиженных углеводородных газов" и водопровода от ст. Тамань до энергоблока "Таманской базы сжиженных углеводородных газов"					
Изм.	Колуч	Лист	Идок.	Подпись	Дата
Разраб.	Зимин				04.18
Проверил	Михайлов				04.18
Документация по планировке территории. Проект планировки.				Стадия	Лист
				ПП-8	14
Н. контр.				Фоменкова	04.18
ГИП				Мамонтов	04.18
Схема границ территорий объектов культурного наследия М 1:2000				ООО "Югтерминалпроект"	

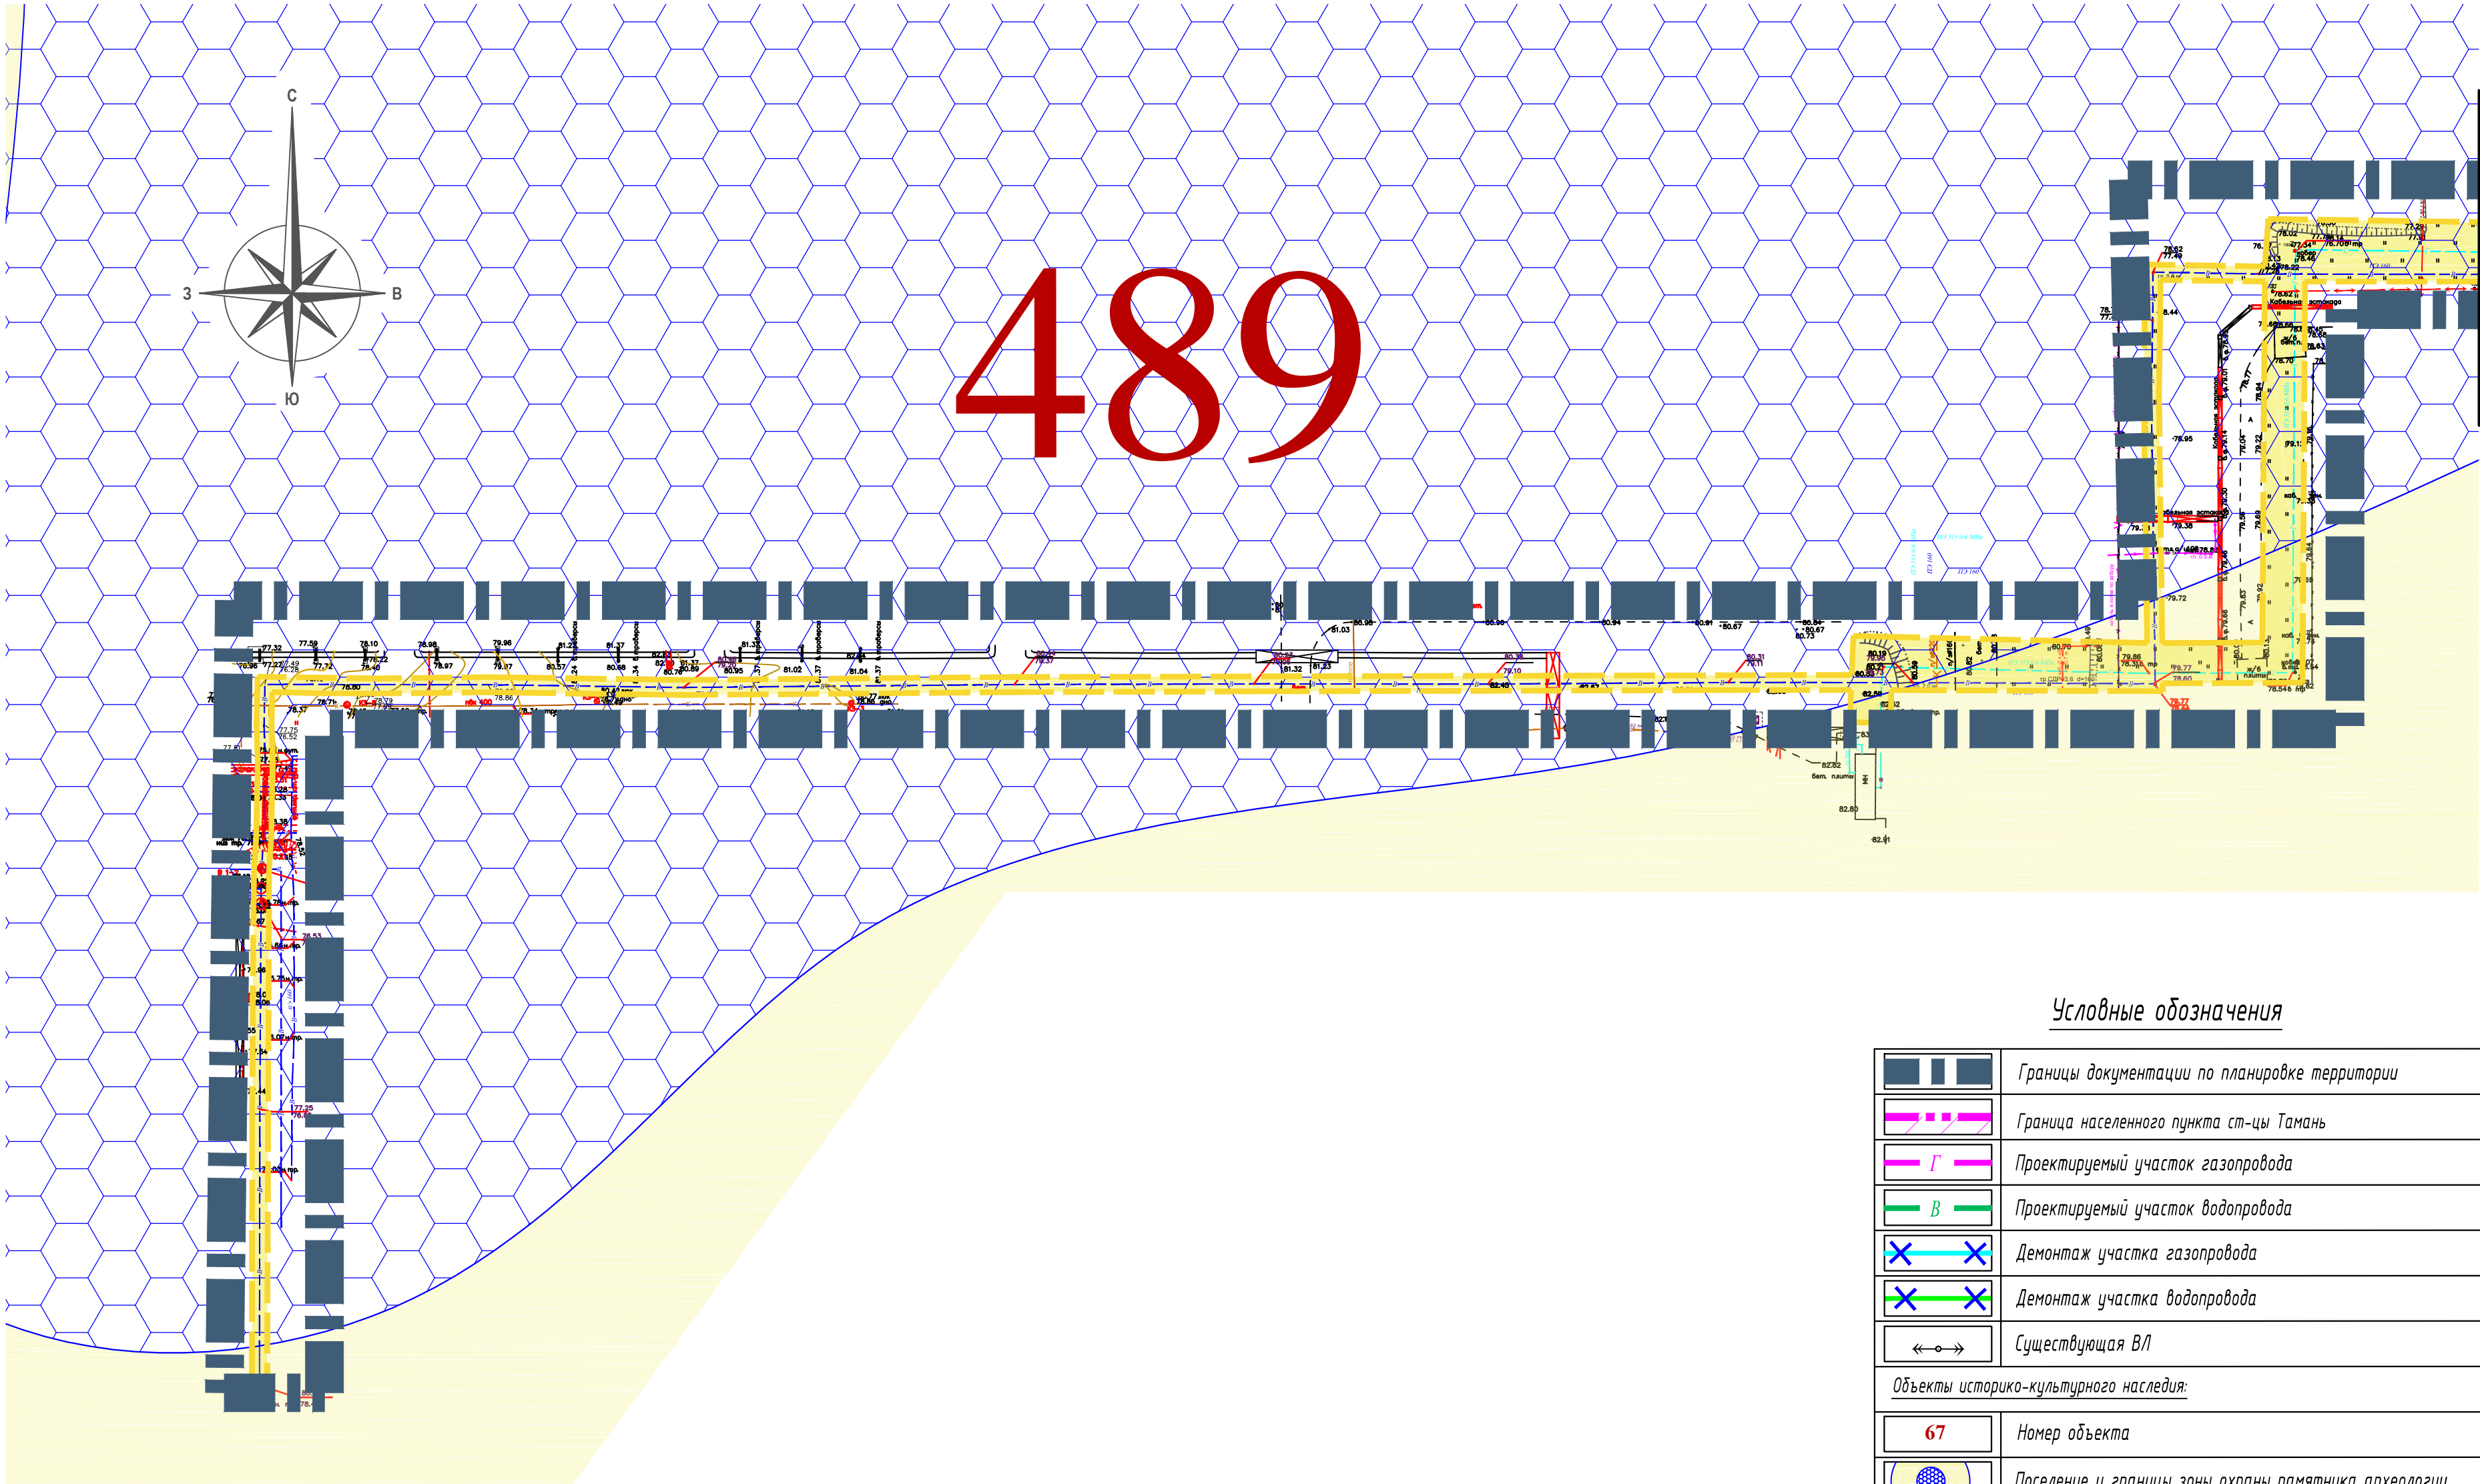


Линия сводки с листом 14

Условные обозначения

	Границы документации по планировке территории
	Граница населенного пункта ст-цы Тамань
	Проектируемый участок газопровода
	Проектируемый участок водопровода
	Демонтаж участка газопровода
	Демонтаж участка водопровода
	Существующая ВЛ
Объекты историко-культурного наследия:	
	Номер объекта
	Поселение и границы зоны охраны памятника археологии
Зоны:	
	Граница зоны планируемого размещения линейных объектов
	Граница зоны размещения линейных объектов, подлежащих переносу

Схема расположения листов

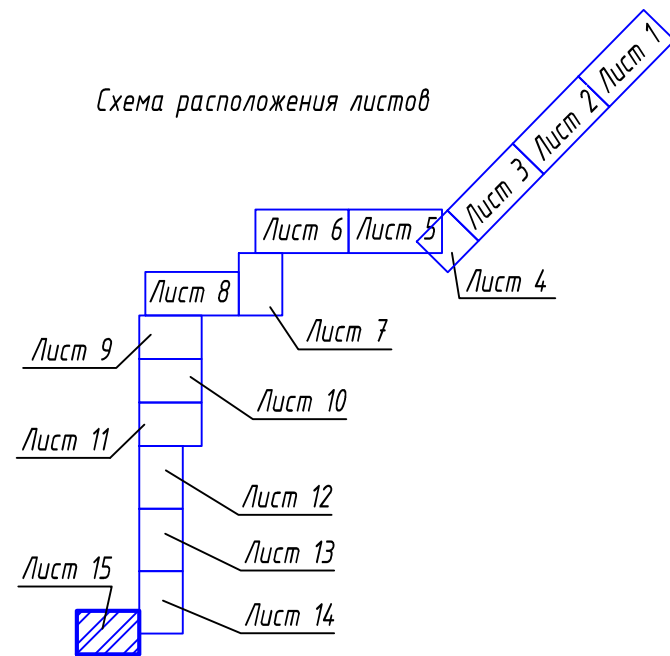

							ТНГ -790/2-18-ПП/3.1			
							Реконструкция линейных объектов газопровода высокого давления от ст. Тамань до энергоблока "Таманской базы сжиженных углеводородных газов" и водопровода от ст. Тамань до энергоблока "Таманской базы сжиженных углеводородных газов"			
Изм.	Колуч	Лист	Идок.	Подпись	Дата		Документация по планировке территории. Проект планировки.	Стадия	Лист	Листов
Разраб.	Зимин				04.18			ПП-8	15	
Проверил	Михайлов				04.18					
							Схема границ территорий объектов культурного наследия М 1:2000	ООО "Югтерминалпроект"		
Н. контр.	Фоменкова				04.18					
ГИП	Мамонтов				04.18					