


Согласовано
Взам. инв. №
Подп. и дата
Инв. № подл.




Условные обозначения



	Границы документации по планировке территории
	Граница населенного пункта ст-цы Тамань
	Проектируемый участок газопровода
	Проектируемый участок водопровода
	Демонтаж участка газопровода
	Демонтаж участка водопровода
	Существующая В/Л
	Автомобильная дорога
	Движение автотранспорта
	Железная дорога (в стадии строительства)
	Эстакада
	Пикеты (водопровод/газопровод)

Зоны:	
	Полоса отвода объектов автомобильного и железнодорожного транспорта
	Граница зоны планируемого размещения линейных объектов

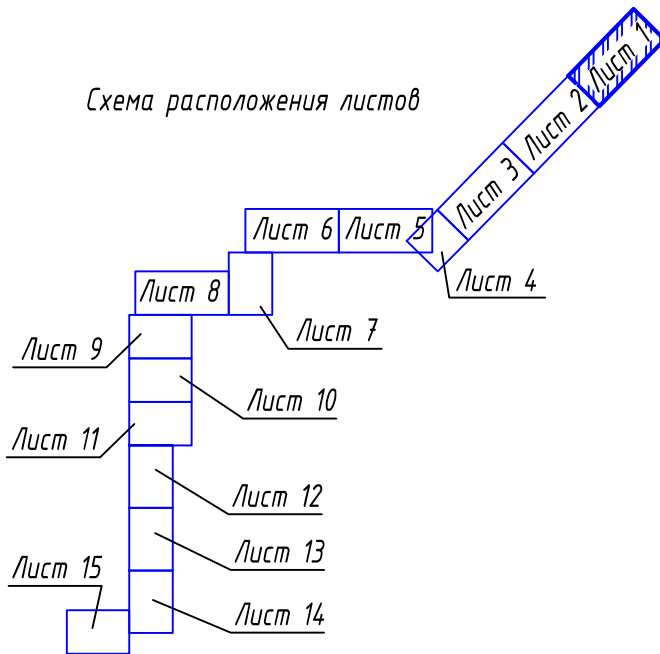Схема расположения листов




						ТНГ - 790/2-18-ПП/3.1			
						Реконструкция линейных объектов газопровода высокого давления от ст. Тамань до энергоблока "Таманской базы сжиженных углеводородных газов" и водопровода от ст. Тамань до энергоблока "Таманской базы сжиженных углеводородных газов"			
Изм.	Колуч	Лист	Изд.	Подпись	Дата	Документация по планировке территории. Проект планировки.	Стация	Лист	Листов
Разраб.	Зимин				04.18		ПП-7	1	21
Проверил	Михайлов				04.18				
						Схема конструктивных и планировочных решений М1:2000	ООО "Югтерминалпроект"		
Н. контр.	Фоменкова				04.18				
ГИП	Мамонтов				04.18				

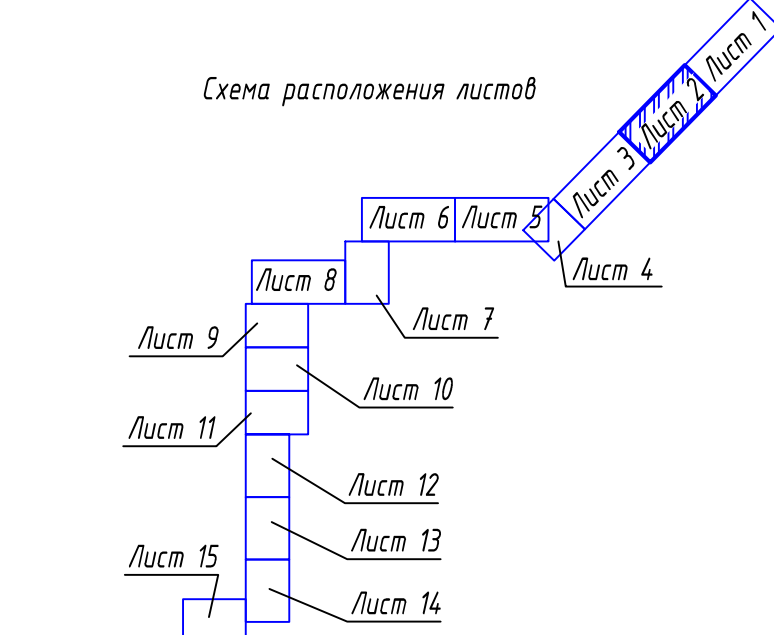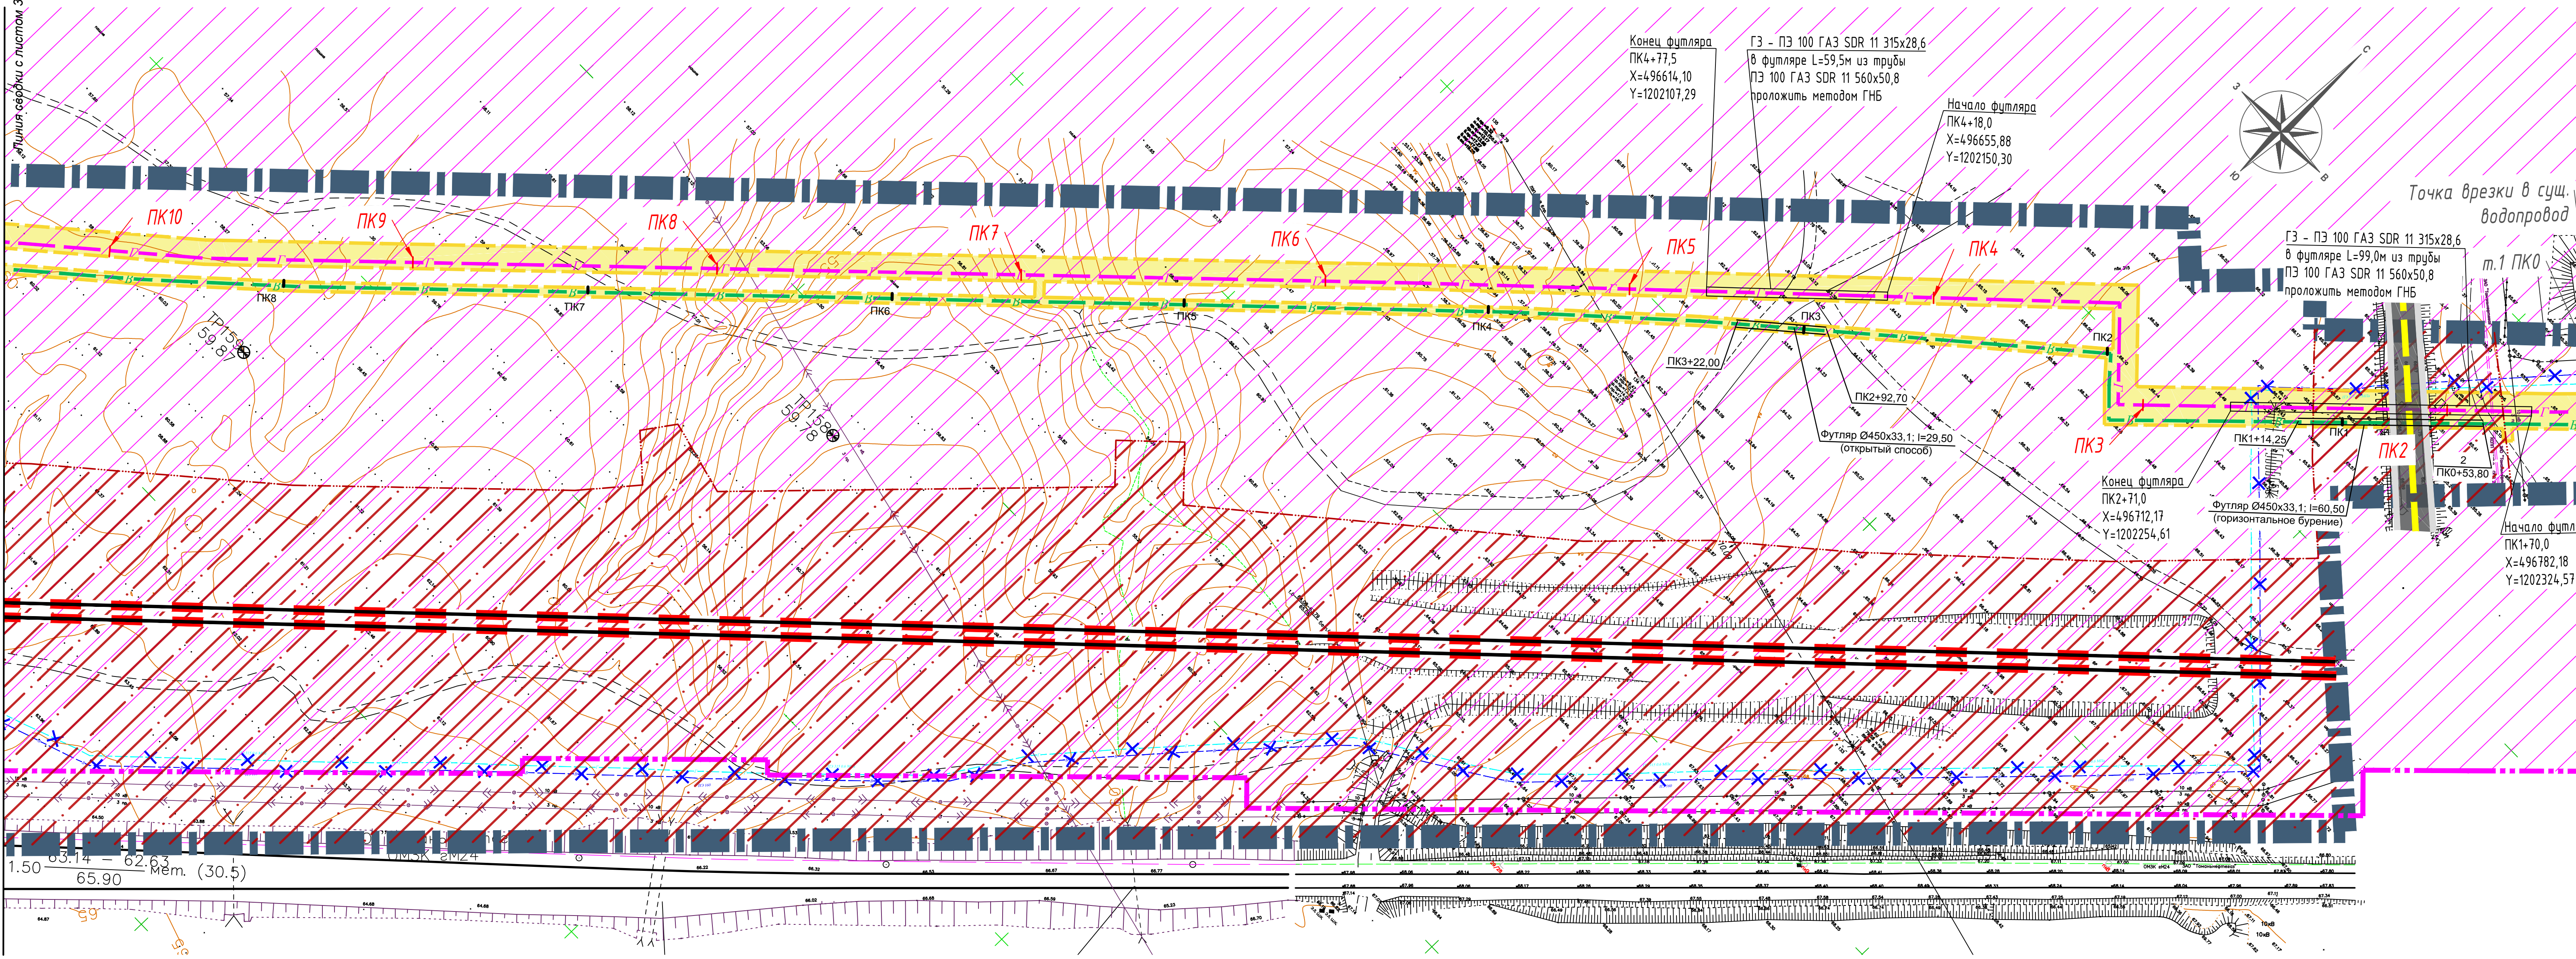

1. Условные обозначения смотреть на листе 1.

						ТНГ-790/2-18-ПП/3.1		
						Реконструкция линейных объектов газопровода высокого давления от ст. Танянь до энергоблока "Таняньской базы сжиженных углеводородных газов" и водопровода от ст. Танянь до энергоблока "Таняньской базы сжиженных углеводородных газов"		
Изм.	Колуч.	Лист	Над.	Подпись	Дата	Статус	Лист	Листов
Разраб.	Зимин	04.18				Документация по планировке территории.	2	
Проверил	Михайлов	04.18				Проект планировки.	ПП-1	
Н. контр.	Фоменкова	04.18				Схема конструктивных и планировочных решений М1:2000		
ГИП	Мамонтов	04.18						
						ООО "Югтерминалпроект"		
						ФОРМАТ		

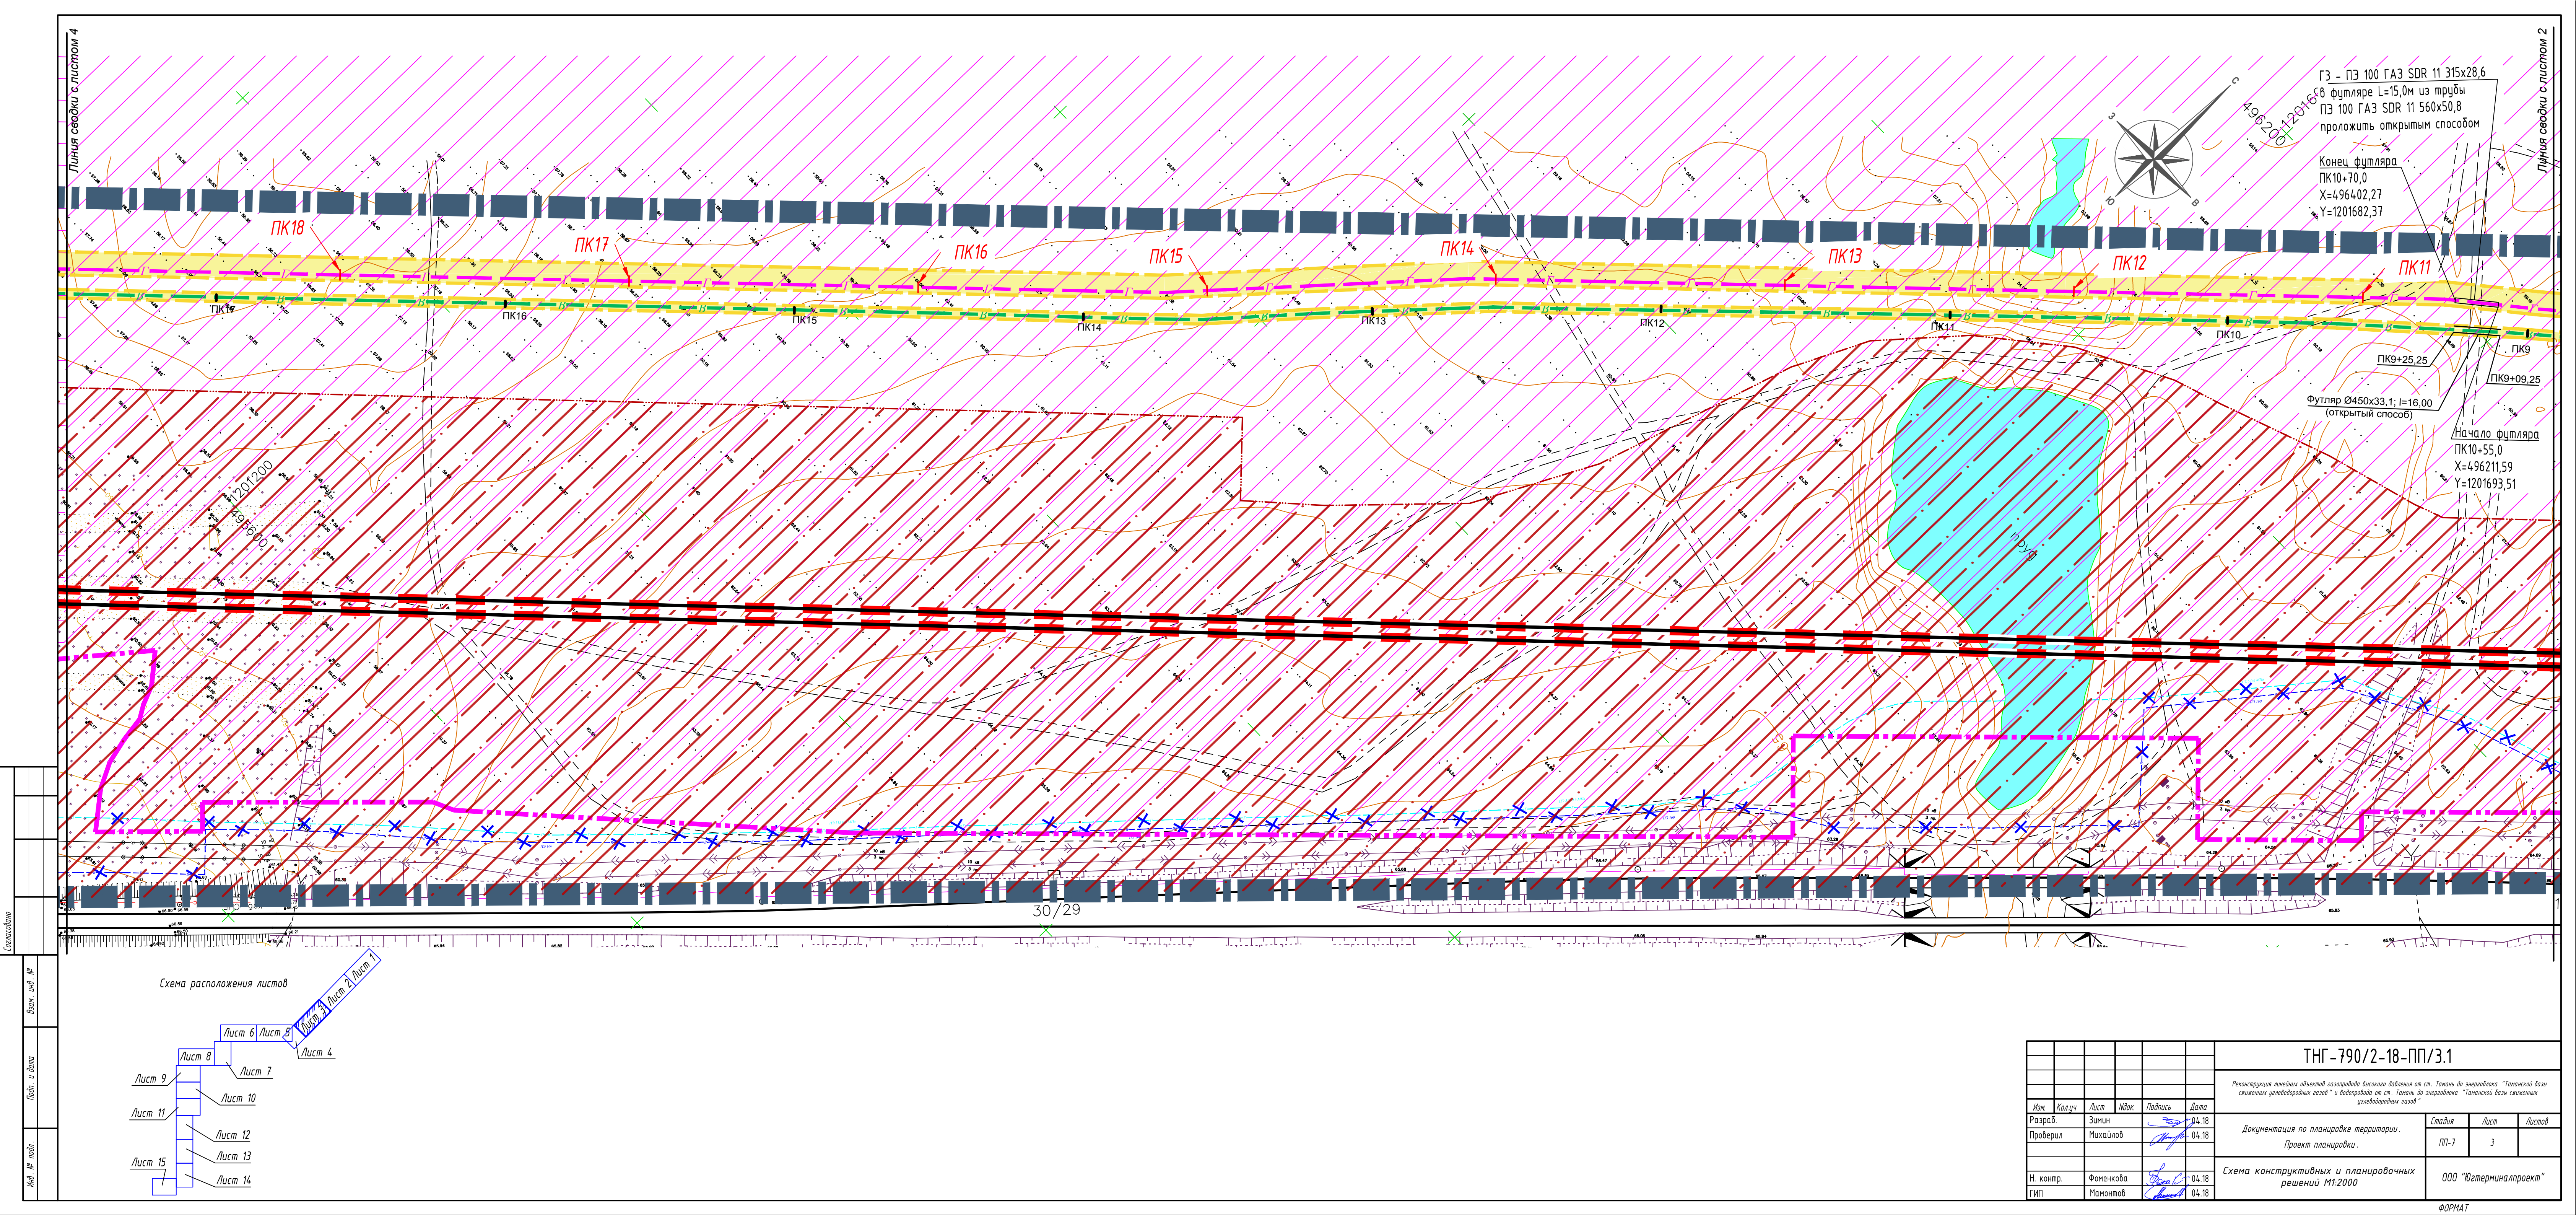

ГЗ - ПЗ 100 ГАЗ SDR 11 315x28,6
в футляре L=15,0м из трубы
ПЗ 100 ГАЗ SDR 11 560x50,8
проложить открытым способом

Конец футляра
ПК10+70,0
X=496402,27
Y=1201682,37

Футляр Ø450x33,1; I=16,00
(открытый способ)

Начало футляра
ПК10+55,0
X=496211,59
Y=1201693,51

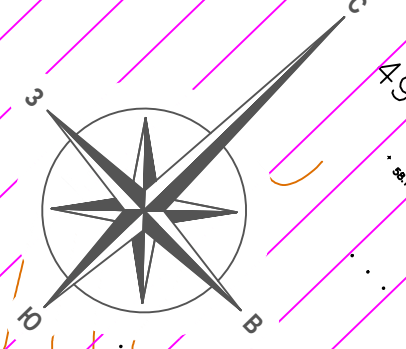
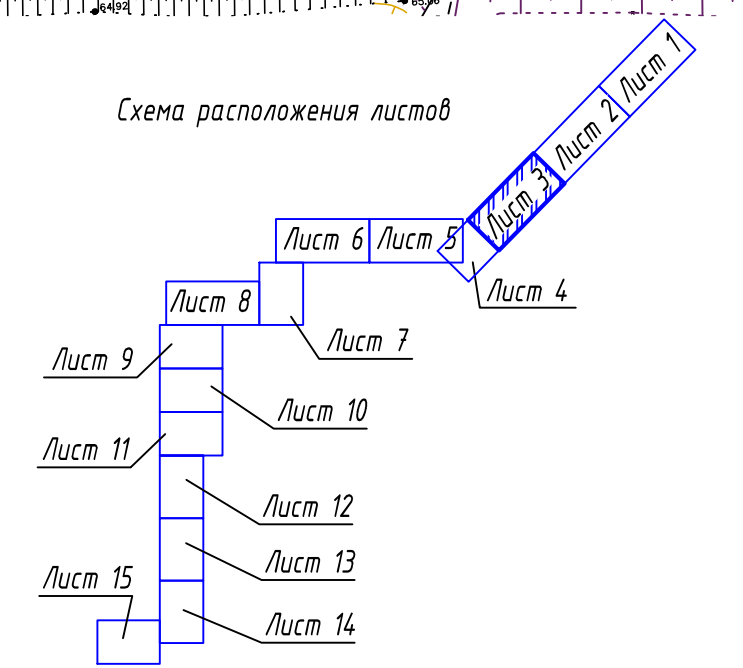




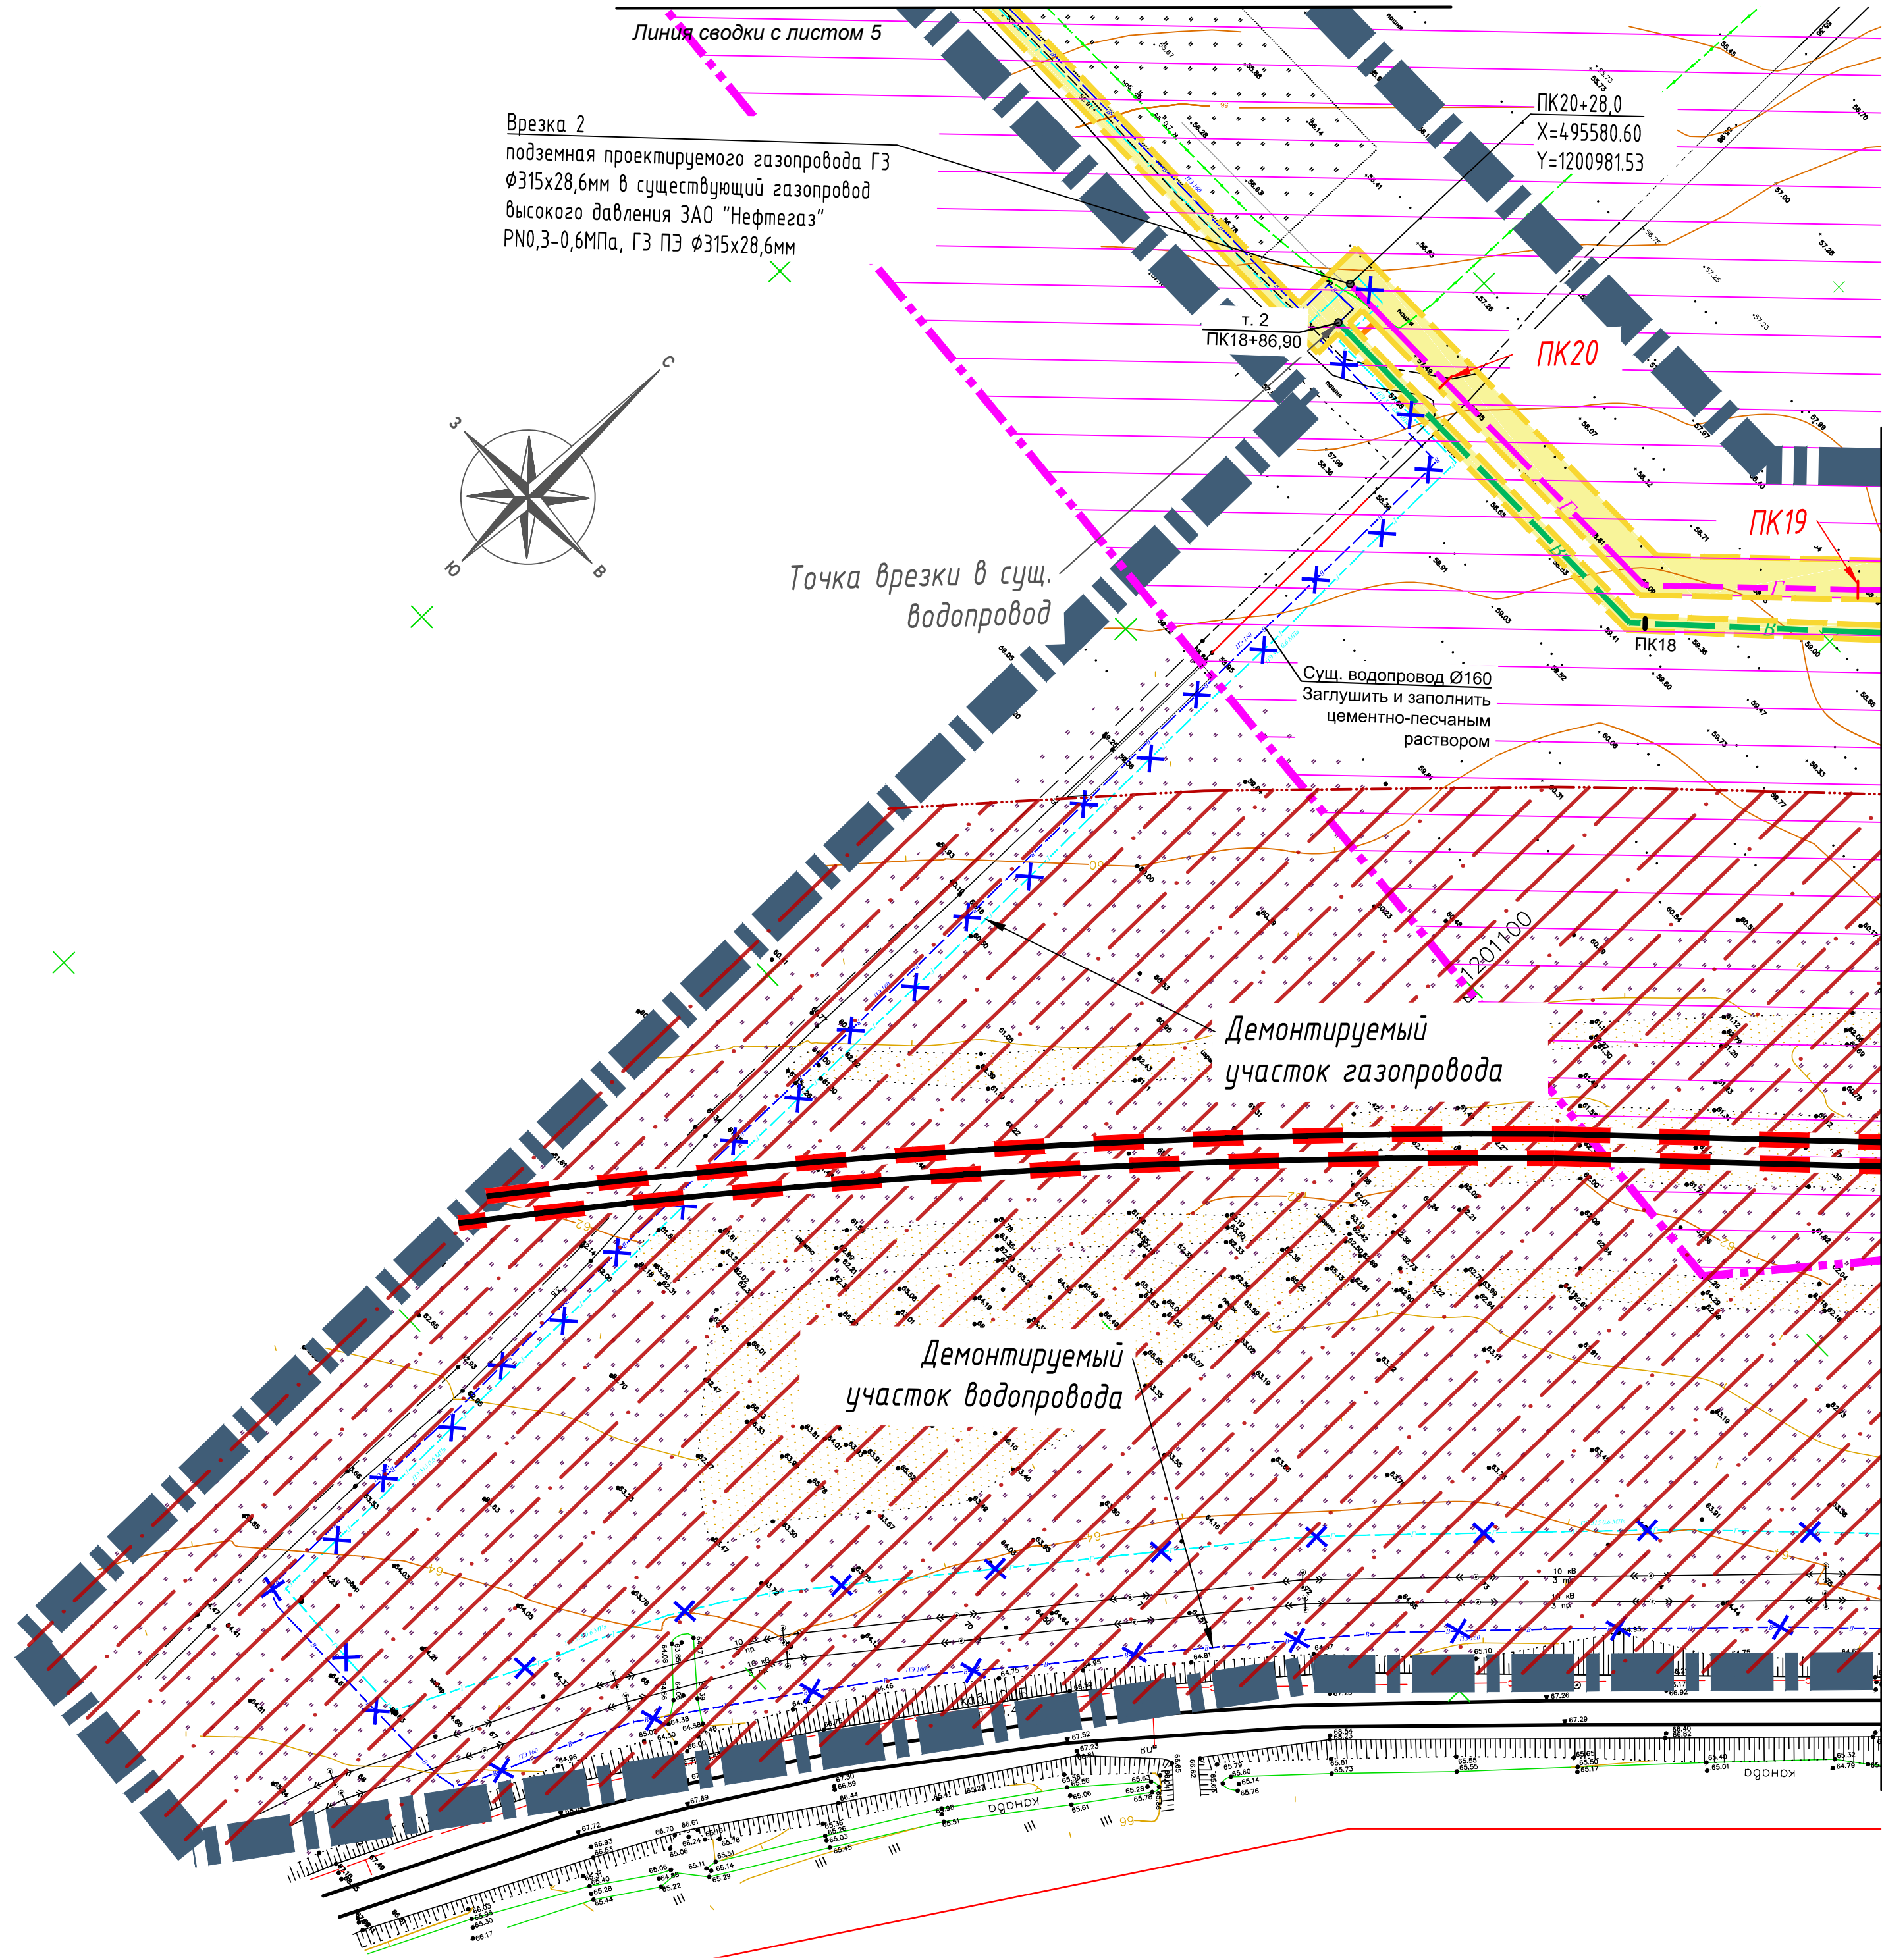


Схема расположения листов








						ТНГ - 790/2-18-ПП/3.1			
						Реконструкция линейных объектов газопровода высокого давления от ст. Танянь до энергоблока "Таняньской базы сжиженных углеводородных газов" и водопровода от ст. Танянь до энергоблока "Таняньской базы сжиженных углеводородных газов"			
Изм.	Колуч.	Лист	Надк.	Подпись	Дата	Документация по планировке территории. Проект планировки.	Стадия	Лист	Листов
Разраб.	Зимин				04.18		ПП-7	3	
Проверил	Михайлов				04.18	Схема конструктивных и планировочных решений М1:2000	ООО "Югтерминалпроект"		
Н. контр.	Фоменкова				04.18				
ГИП	Мамонтов				04.18				

Согласовано					
Взам. инв. №					
Подп. и дата					
Инв. № подл.					

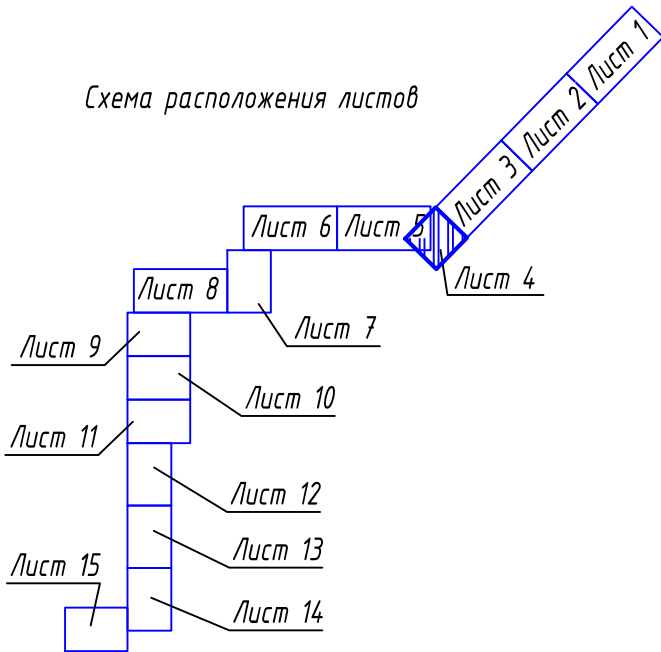


Условные обозначения	
	Границы документации по планировке территории
	Граница населенного пункта ст-цы Тамань
	Проектируемый участок газопровода
	Проектируемый участок водопровода
	Демонтаж участка газопровода
	Демонтаж участка водопровода
	Существующая В/Л
	Автомобильная дорога
	Движение автотранспорта
	Железная дорога (в стадии строительства)
	Эстакада
	Пикеты (водопровод/газопровод)
Зоны:	
	Полоса отвода объектов автомобильного и железнодорожного транспорта
	Граница зоны планируемого размещения линейных объектов



						ТНГ-790/2-18-ПП/3.1			
						Реконструкция линейных объектов газопровода высокого давления от ст. Тамань до энергоблока "Таманской базы сжиженных углеводородных газов" и водопровода от ст. Тамань до энергоблока "Таманской базы сжиженных углеводородных газов"			
Изм.	Колуч	Лист	Изд.	Подпись	Дата	Документация по планировке территории. Проект планировки.	Стадия	Лист	Листов
Разработ.		Зимин			04.18		ПП-7	4	
Проверил		Михайлов			04.18				
						Схема конструктивных и планировочных решений М1:2000	ООО "Югтерминалпроект"		
Н. контр.		Фоменкова			04.18				
ГИП		Мамонтов			04.18				

Согласовано					
Изд. №	Изд. №	Изд. №	Изд. №	Изд. №	Изд. №
Лист №	Лист №	Лист №	Лист №	Лист №	Лист №
Взам. инв. №	Взам. инв. №	Взам. инв. №	Взам. инв. №	Взам. инв. №	Взам. инв. №
Лист №	Лист №	Лист №	Лист №	Лист №	Лист №
Лист №	Лист №	Лист №	Лист №	Лист №	Лист №

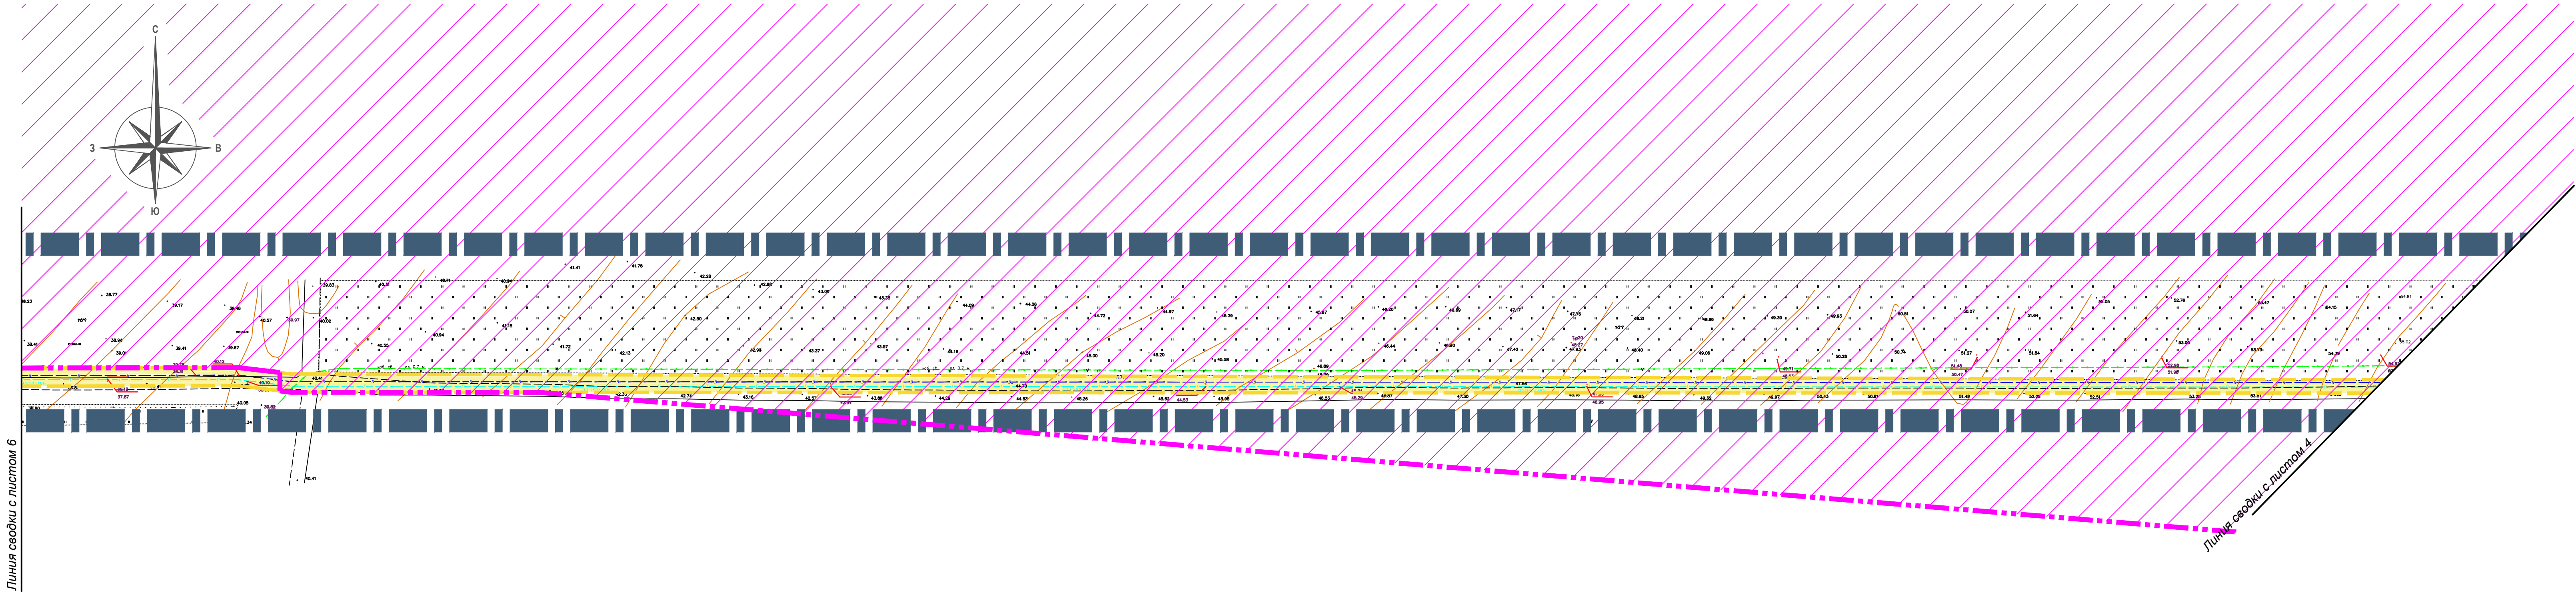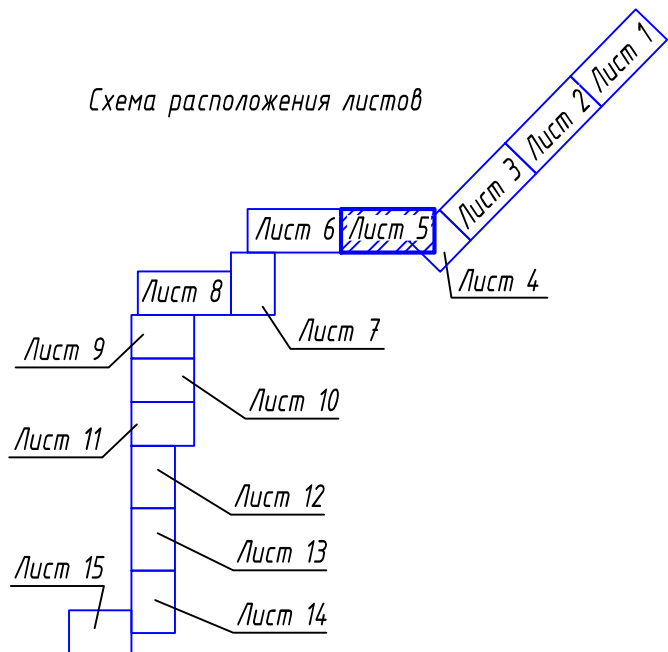



 


Условные обозначения


	Границы документации по планировке территории
	Граница населенного пункта ст-цы Тамань
	Проектируемый участок газопровода
	Проектируемый участок водопровода
	Демонтаж участка газопровода
	Демонтаж участка водопровода
	Существующая В/Л
	Автомобильная дорога
	Движение автотранспорта
	Железная дорога (в стадии строительства)
	Эстакада
	Ликеты (водопровод/газопровод)

Зоны:	
	Полоса отвода объектов автомобильного и железнодорожного транспорта
	Граница зоны планируемого размещения линейных объектов

Схема расположения листов



						ТНГ -790/2-18-ПП/3.1			
						Реконструкция линейных объектов газопровода высокого давления от ст. Тамань до энергоблока "Таманской базы сжиженных углеводородных газов" и водопровода от ст. Тамань до энергоблока "Таманской базы сжиженных углеводородных газов"			
Изм.	Колуч	Лист	Изд.	Подпись	Дата	Документация по планировке территории. Проект планировки.	Стация	Лист	Листов
Разраб.		Зимин			04.18		ПП-7	5	
Проверил		Михайлов			04.18				
						Схема конструктивных и планировочных решений М1:2000	ООО "Югтерминалпроект"		
Н. контр.		Фоменкова			04.18				
ГИП		Мамонтов			04.18				

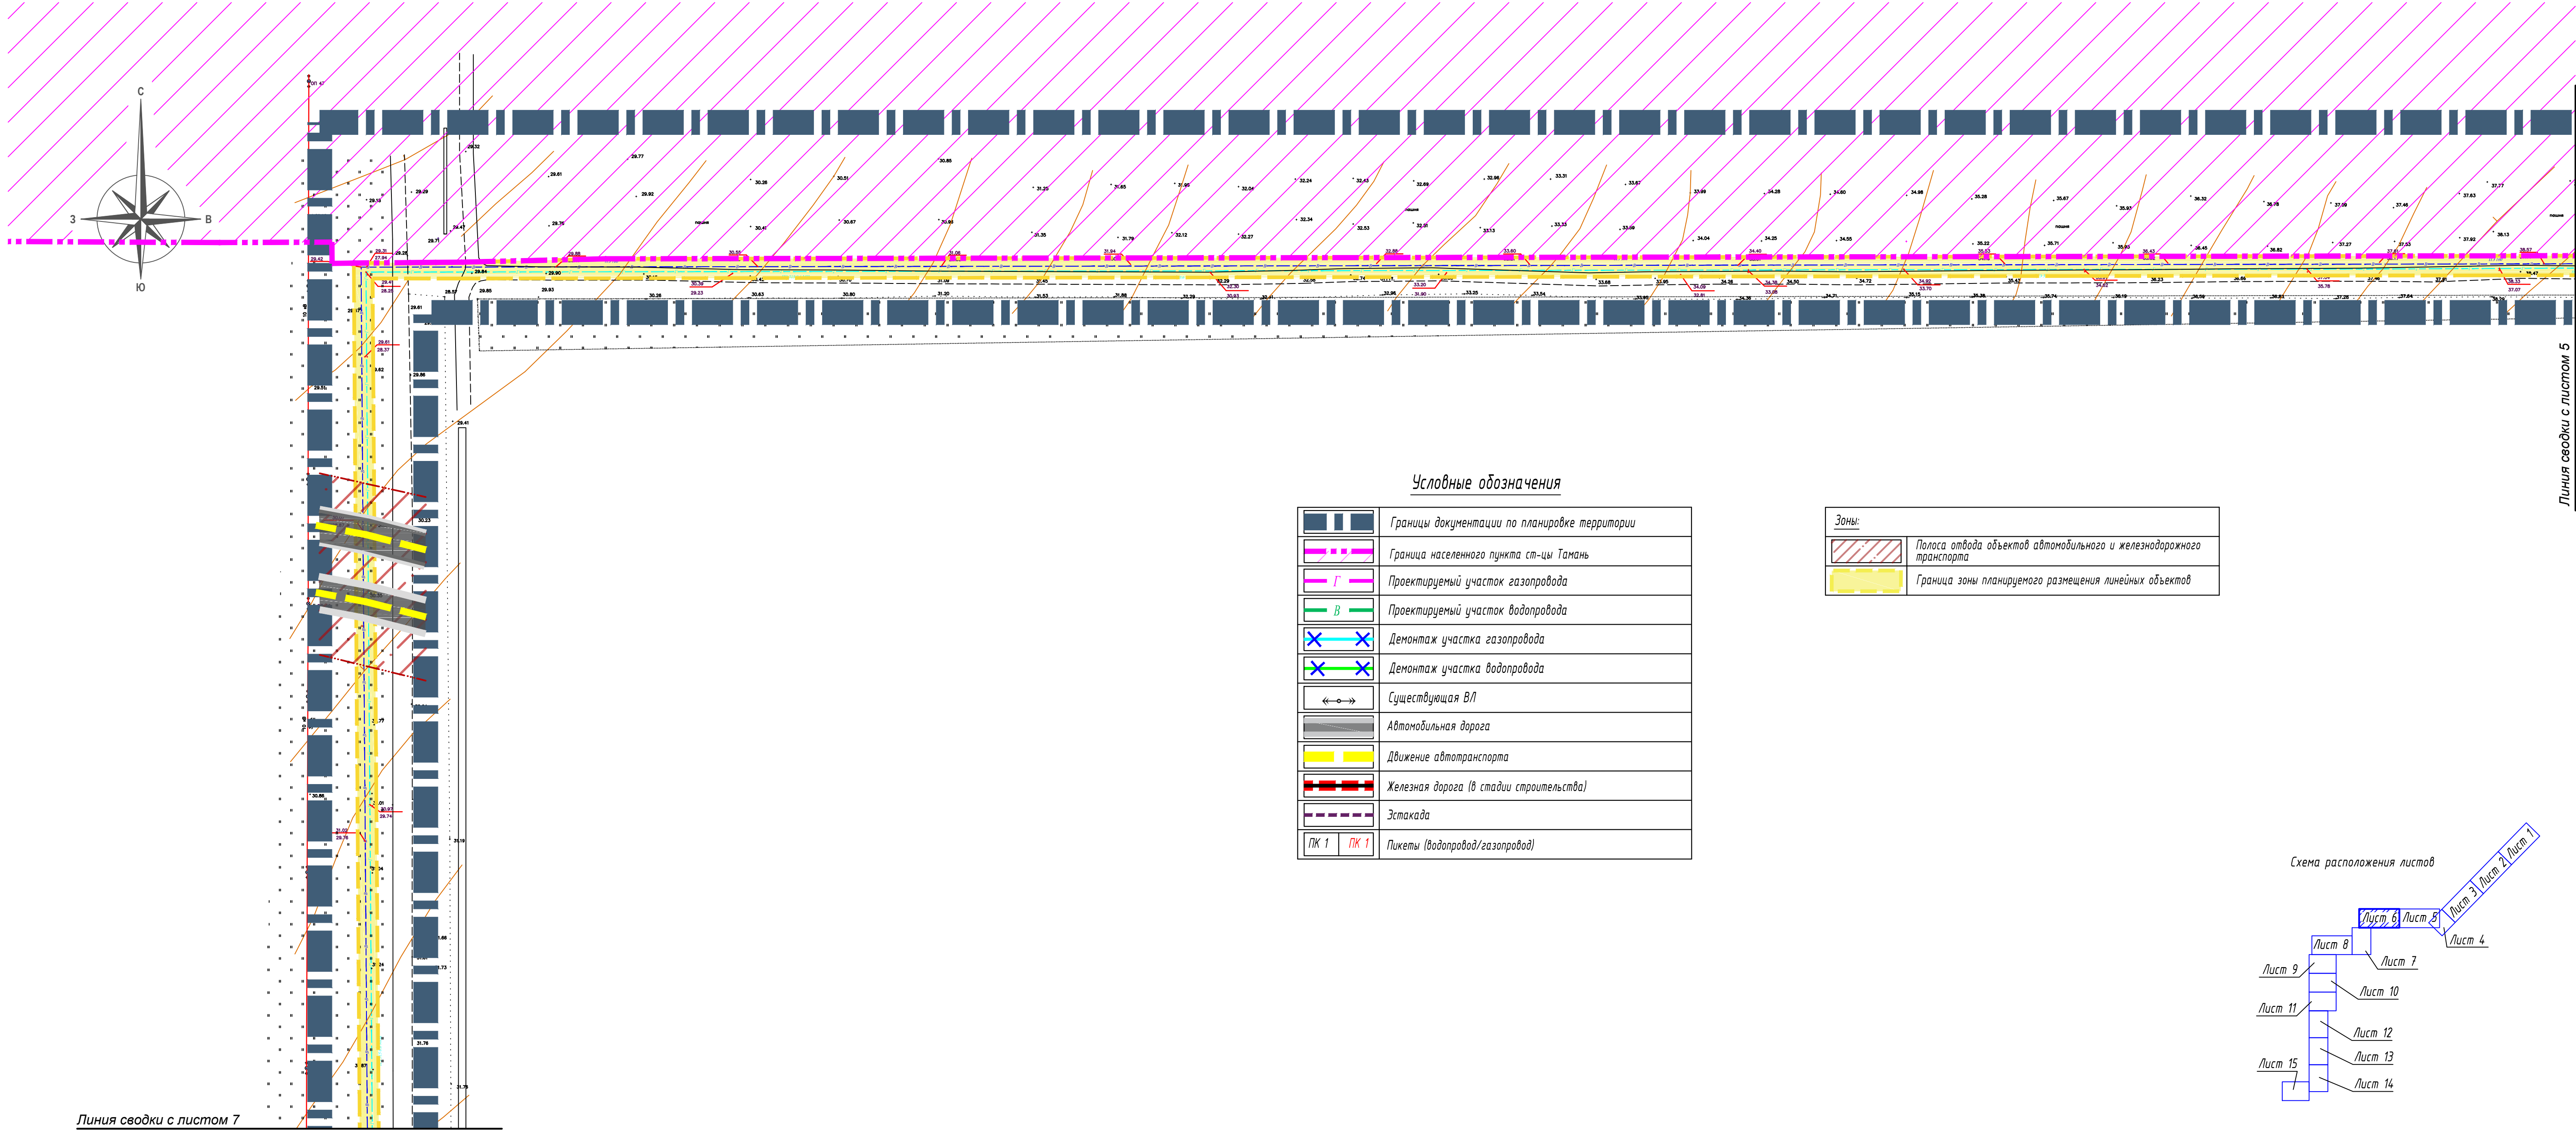


Условные обозначения


	Границы документации по планировке территории
	Граница населенного пункта ст-цы Тамань
	Проектируемый участок газопровода
	Проектируемый участок водопровода
	Демонтаж участка газопровода
	Демонтаж участка водопровода
	Существующая ВЛ
	Автомобильная дорога
	Движение автотранспорта
	Железная дорога (в стадии строительства)
	Эстакада
	Пикеты (водопровод/газопровод)

Зоны:	
	Полоса отвода объектов автомобильного и железнодорожного транспорта
	Граница зоны планируемого размещения линейных объектов

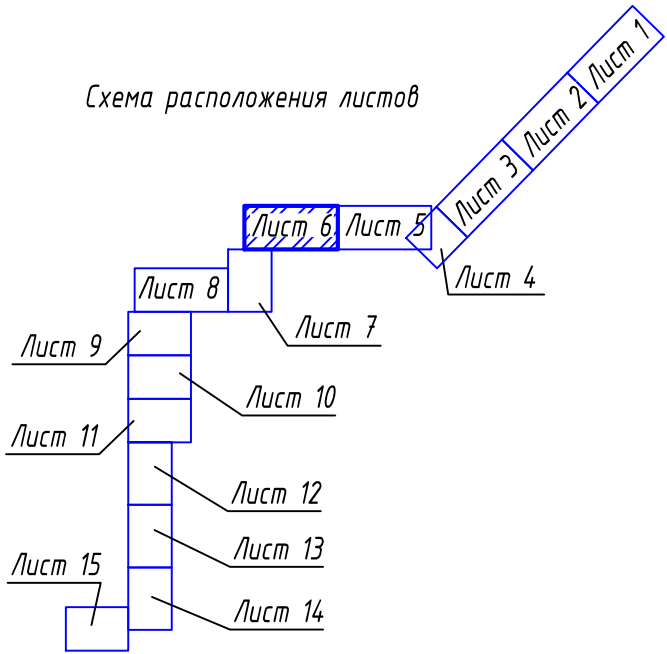Схема расположения листов



ТНГ - 790/2-18-ПП/3.1					
Реконструкция линейных объектов газопровода высокого давления от ст. Тамань до энергоблока "Таманской базы сжиженных углеводородных газов" и водопровода от ст. Тамань до энергоблока "Таманской базы сжиженных углеводородных газов"					
Изм.	Кол.	Лист	Изд.	Подпись	Дата
Разраб.	Зимин	04.18			
Проверил	Михайлов	04.18			
Н. контр.	Фоменкова	04.18			
ГИП	Мамонтов	04.18			
Документация по планировке территории. Проект планировки.				Статус	Лист
				ПП-7	6
Схема конструктивных и планировочных решений М1:2000				ООО "Ветериналпроект"	

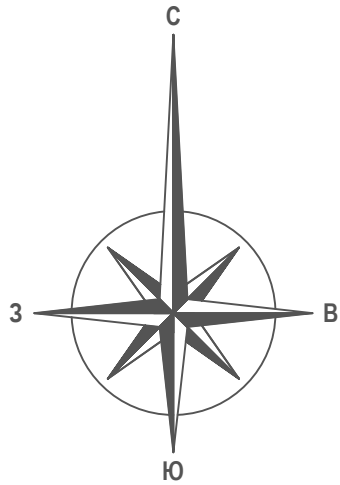

Условные обозначения

	Границы документации по планировке территории
	Граница населенного пункта ст-цы Тамань
	Проектируемый участок газопровода
	Проектируемый участок водопровода
	Демонтаж участка газопровода
	Демонтаж участка водопровода
	Существующая ВЛ
	Автомобильная дорога
	Движение автотранспорта
	Железная дорога (в стадии строительства)
	Эстакада
	Пикеты (водопровод/газопровод)
Зоны:	
	Полоса отвода объектов автомобильного и железнодорожного транспорта
	Граница зоны планируемого размещения линейных объектов

Линия сводки с листом 8



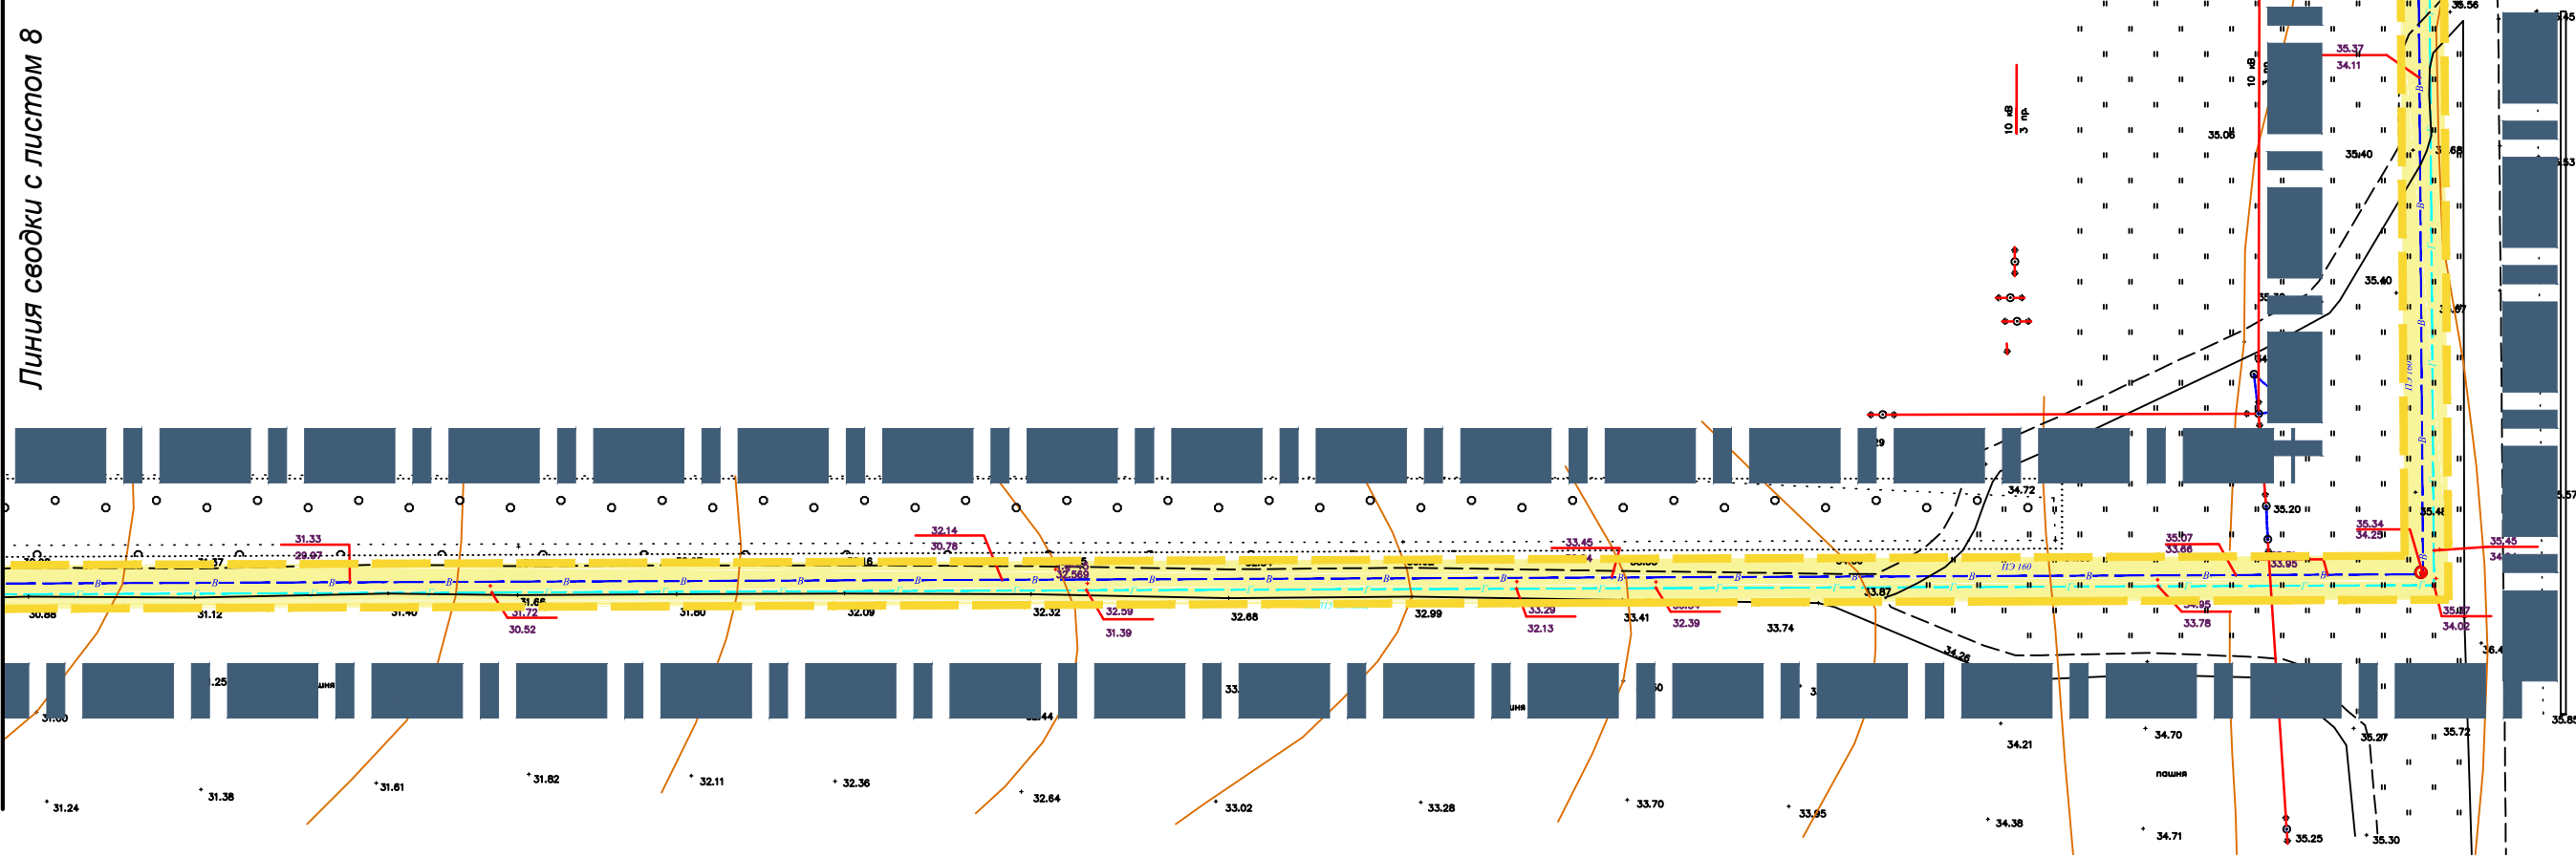


Схема расположения листов

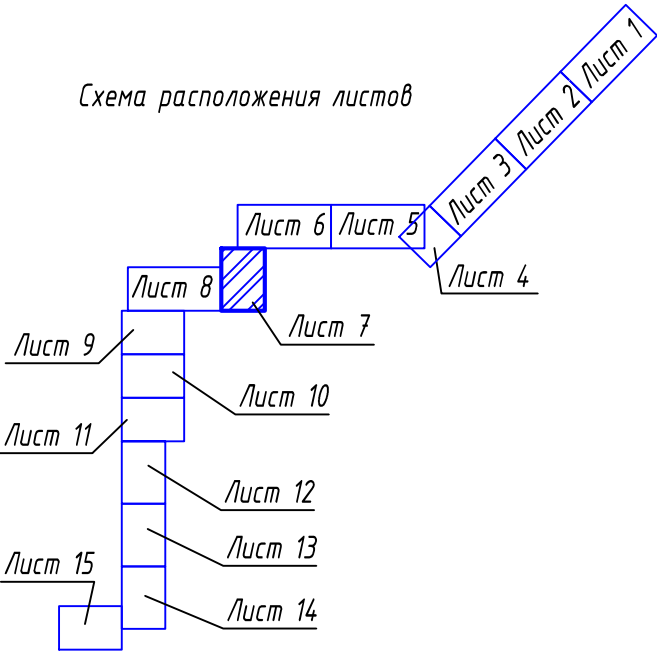

ТНГ-790/2-18-ПП/3.1					
Реконструкция линейных объектов газопровода высокого давления от ст. Тамань до энергоблока "Таманской базы сжиженных углеводородных газов" и водопровода от ст. Тамань до энергоблока "Таманской базы сжиженных углеводородных газов"					
Изм.	Колуч	Лист	Нодок	Подпись	Дата
Разраб.	Зимин				04.18
Проверил	Михайлов				04.18
Документация по планировке территории. Проект планировки.					
Стадия				Лист	Листов
ПП-7				7	
Схема конструктивных и планировочных решений М1:2000					
Н. контр.	Фоменкова				04.18
ГИП	Мамонтов				04.18

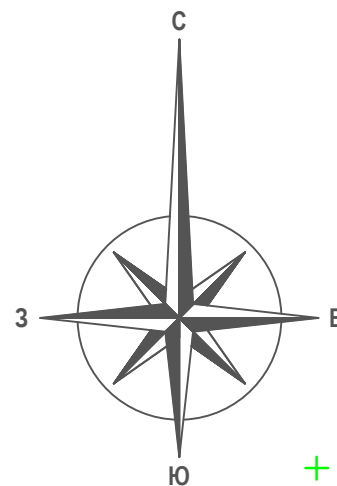

Линия сводки с листом 9

Демонтируемый
участок водопровода

Демонтируемый
участок газопровода

Сущ. водопровод Ø160
Заглушить и заполнить
цементно-песчаным
раствором

Точка врезки в сущ.
водопровод


Врезка 4
подземная проектируемого газопровода ГЗ Ø315х28,6мм в
существующий газопровод высокого давления ЗАО "Нефтегаз" от
ГРС ст.Тамань РН 0,3-0,6МПа, ГЗ ПЗ Ø315х28,6мм

Условные обозначения

	Границы документации по планировке территории
	Граница населенного пункта ст-цы Тамань
	Проектируемый участок газопровода
	Проектируемый участок водопровода
	Демонтаж участка газопровода
	Демонтаж участка водопровода
	Существующая В/Л
	Автомобильная дорога
	Движение автотранспорта
	Железная дорога (в стадии строительства)
	Эстакада
	Пикеты (водопровод/газопровод)


Зоны:	
	Полоса отвода объектов автомобильного и железнодорожного транспорта
	Граница зоны планируемого размещения линейных объектов

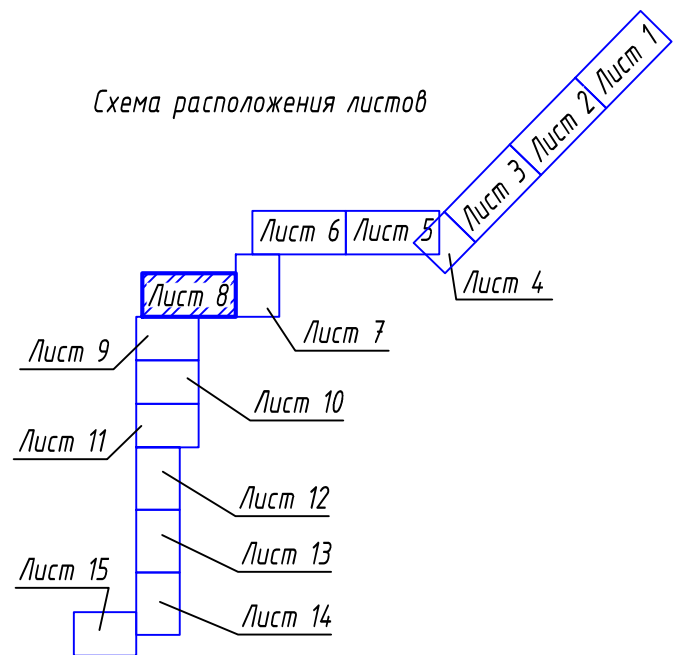Схема расположения листов



ТНГ - 790/2-18-ПП/3.1					
Реконструкция линейных объектов газопровода высокого давления от ст. Тамань до энергоблока "Таманской базы сжиженных углеводородных газов" и водопровода от ст. Тамань до энергоблока "Таманской базы сжиженных углеводородных газов"					
Изм.	Кол.	Лист	Изд.	Подпись	Дата
Разраб.	Зимин	04.18			
Проверил	Михайлов	04.18			
Н. контр.	Фоменкова	04.18			
ГИП	Мамонтов	04.18			
Документация по планировке территории. Проект планировки.				Статус	Лист
Схема конструктивных и планировочных решений М1:2000				ПП-7	8
				ООО "Югтерминалпроект"	

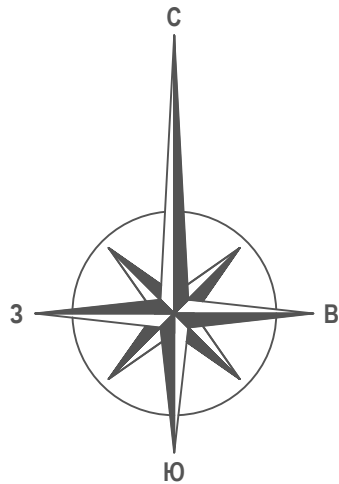Линия сводки с листом 8




Демонтируемый
участок водопровода

Условные обозначения


	Границы документации по планировке территории
	Граница населенного пункта ст-цы Тамань
	Проектируемый участок газопровода
	Проектируемый участок водопровода
	Демонтаж участка газопровода
	Демонтаж участка водопровода
	Существующая ВЛ
	Автомобильная дорога
	Движение автотранспорта
	Железная дорога (в стадии строительства)
	Эстакада
	Пикеты (водопровод/газопровод)
Зоны:	
	Полоса отвода объектов автомобильного и железнодорожного транспорта
	Граница зоны планируемого размещения линейных объектов

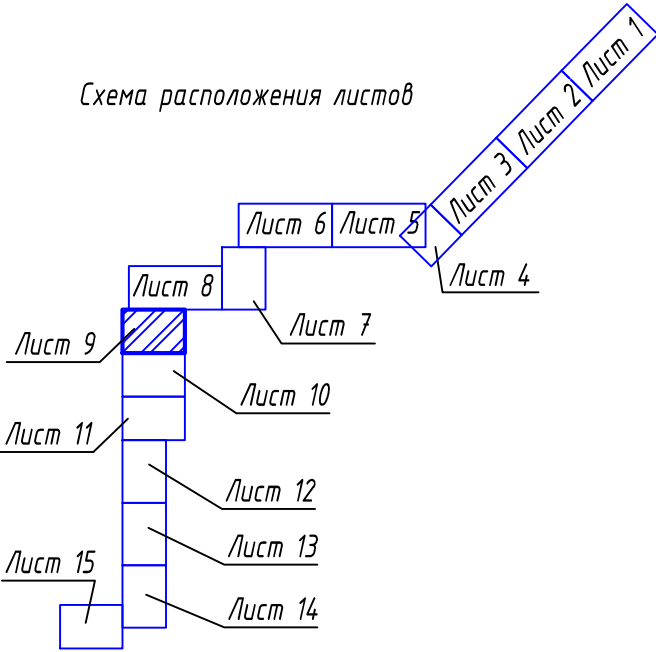Схема расположения листов



Линия сводки с листом 10

ТНГ - 790/2-18-ПП/3.1					
Реконструкция линейных объектов газопровода высокого давления от ст. Тамань до энергоблока "Таманской базы сжиженных углеводородных газов" и водопровода от ст. Тамань до энергоблока "Таманской базы сжиженных углеводородных газов"					
Изм.	Колуч	Лист	Издок	Подпись	Дата
Разраб.	Зимин				04.18
Проверил	Михайлов				04.18
Н. контр.	Фоменкова				04.18
ГИП	Мамонтов				04.18
Документация по планировке территории. Проект планировки.				Стадия ПП-7	Лист 9
Схема конструктивных и планировочных решений М1:2000				ООО "Югтерминалпроект"	

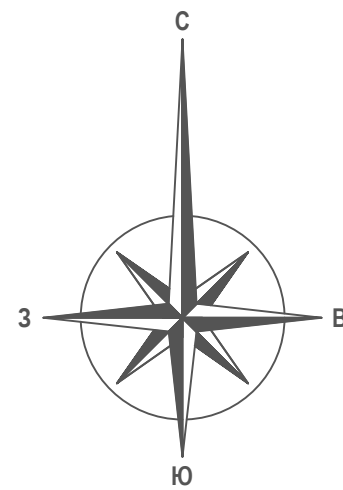

Путепровод

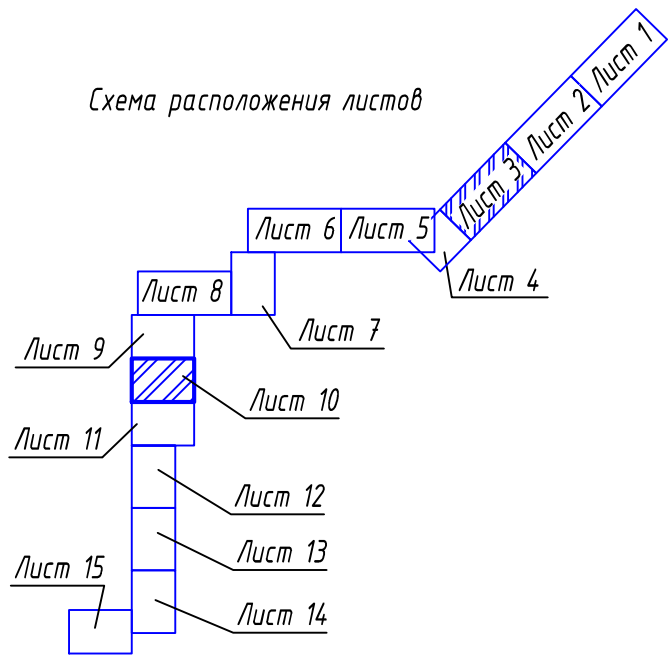
Линия сводки с листом 9


 


Линия сводки с листом 11


Условные обозначения

	Границы документации по планировке территории
	Граница населенного пункта ст-цы Тамань
	Проектируемый участок газопровода
	Проектируемый участок водопровода
	Демонтаж участка газопровода
	Демонтаж участка водопровода
	Существующая ВЛ
	Автомобильная дорога
	Движение автотранспорта
	Железная дорога (в стадии строительства)
	Эстакада
	Пикеты (водопровод/газопровод)
Зоны:	
	Полоса отвода объектов автомобильного и железнодорожного транспорта
	Граница зоны планируемого размещения линейных объектов

Схема расположения листов



						ТНГ -790/2-18-ПП/3.1			
						Реконструкция линейных объектов газопровода высокого давления от ст. Тамань до энергоблока "Таманской базы сжиженных углеводородных газов" и водопровода от ст. Тамань до энергоблока "Таманской базы сжиженных углеводородных газов"			
Изм.	Колуч.	Лист	Ндок.	Подпись	Дата	Документация по планировке территории. Проект планировки.	Стадия	Лист	Листов
Разраб.	Зимин				04.18		ПП-7	10	
Проверил	Михайлов				04.18				
Н. контр.	Фоменкова				04.18	Схема конструктивных и планировочных решений М1:2000	ООО "Югтерминалпроект"		
ГИП	Мамонтов				04.18				

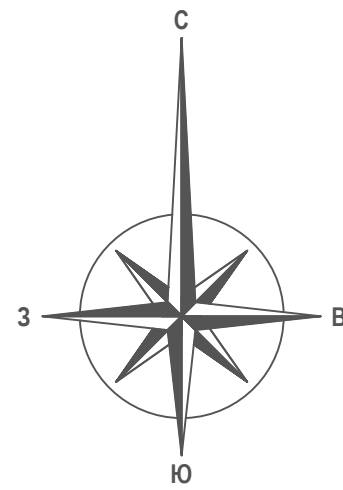

Демонтируемый
участок газопровода

Демонтируемый
участок водопровода

ГЗ - ПЗ 100 ГАЗ SDR 11 315x28,6
в футляре L=445,5 м из трубы
ПЗ 100 ГАЗ SDR 11 560x50,8
проложить методом ННБ

Условные обозначения

	Границы документации по планировке территории
	Граница населенного пункта ст-цы Тамань
	Проектируемый участок газопровода
	Проектируемый участок водопровода
	Демонтаж участка газопровода
	Демонтаж участка водопровода
	Существующая В/П
	Автомобильная дорога
	Движение автотранспорта
	Железная дорога (в стадии строительства)
	Эстакада
	Пикеты (водопровод/газопровод)
Зоны:	
	Полоса отвода объектов автомобильного и железнодорожного транспорта
	Граница зоны планируемого размещения линейных объектов

Начало футляра
ПК1+99,5
X=493759,65
Y=1198285,09

Футляр Ø450x33,1
L=78,20 м

Конец футляра
ПК2+89,5
X=493760,3
Y=1198375,28

Футляр Ø450x33,1
L=68,50 м

Начало футляра
ПК4+38,0
X=493733,66
Y=1198519,56

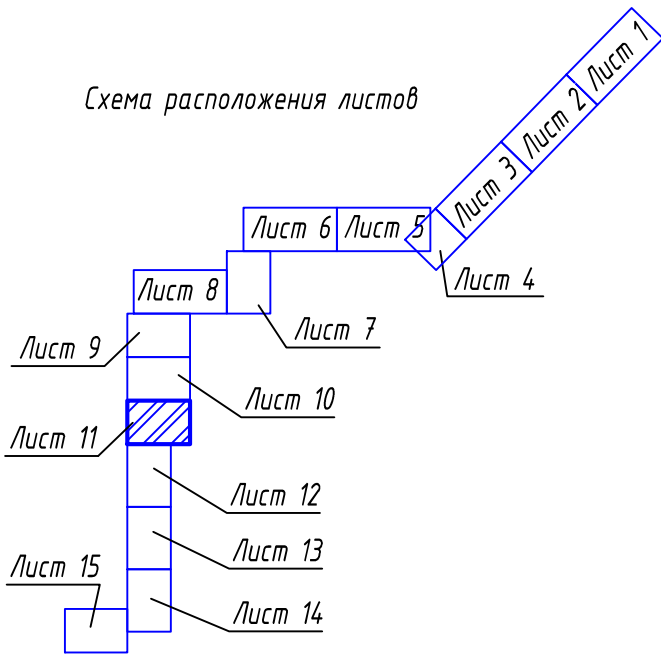
Врезка 3
подземная проектируемого газопровода ГЗ Ø315x28,6мм в
существующий газопровод высокого давления ЗАО "Нефтегаз"
PN 0,3-0,6МПа, ГЗ ПЗ Ø315x28,6мм


 


Сущ. водопровод Ø160
Заглушить и заполнить
цементно-песчаным
раствором

Точка врезки в сущ.
водопровод

ПК0
x=493581,03
y=1198331,95



Схема расположения листов



						ТНГ - 790/2-18-ПП/3.1			
						Реконструкция линейных объектов газопровода высокого давления от ст. Тамань до энергоблока "Таманской базы сжиженных углеводородных газов" и водопровода от ст. Тамань до энергоблока "Таманской базы сжиженных углеводородных газов"			
Изм.	Колуч	Лист	Издк.	Подпись	Дата	Документация по планировке территории. Проект планировки.	Стадия	Лист	Листов
Разработ.	Зимин				04.18		ПП-7	11	
Проверил	Михайлов				04.18				
Н. контр.	Фоменкова				04.18	Схема конструктивных и планировочных решений М1:2000	ООО "Юзтерминалпроект"		
ГИП	Мамонтов				04.18				

Условные обозначения

	Границы документации по планировке территории
	Граница населенного пункта ст-цы Тамань
	Проектируемый участок газопровода
	Проектируемый участок водопровода
	Демонтаж участка газопровода
	Демонтаж участка водопровода
	Существующая ВЛ
	Автомобильная дорога
	Движение автотранспорта
	Железная дорога (в стадии строительства)
	Эстакада
	Пикеты (водопровод/газопровод)
Зоны:	
	Полоса отвода объектов автомобильного и железнодорожного транспорта
	Граница зоны планируемого размещения линейных объектов

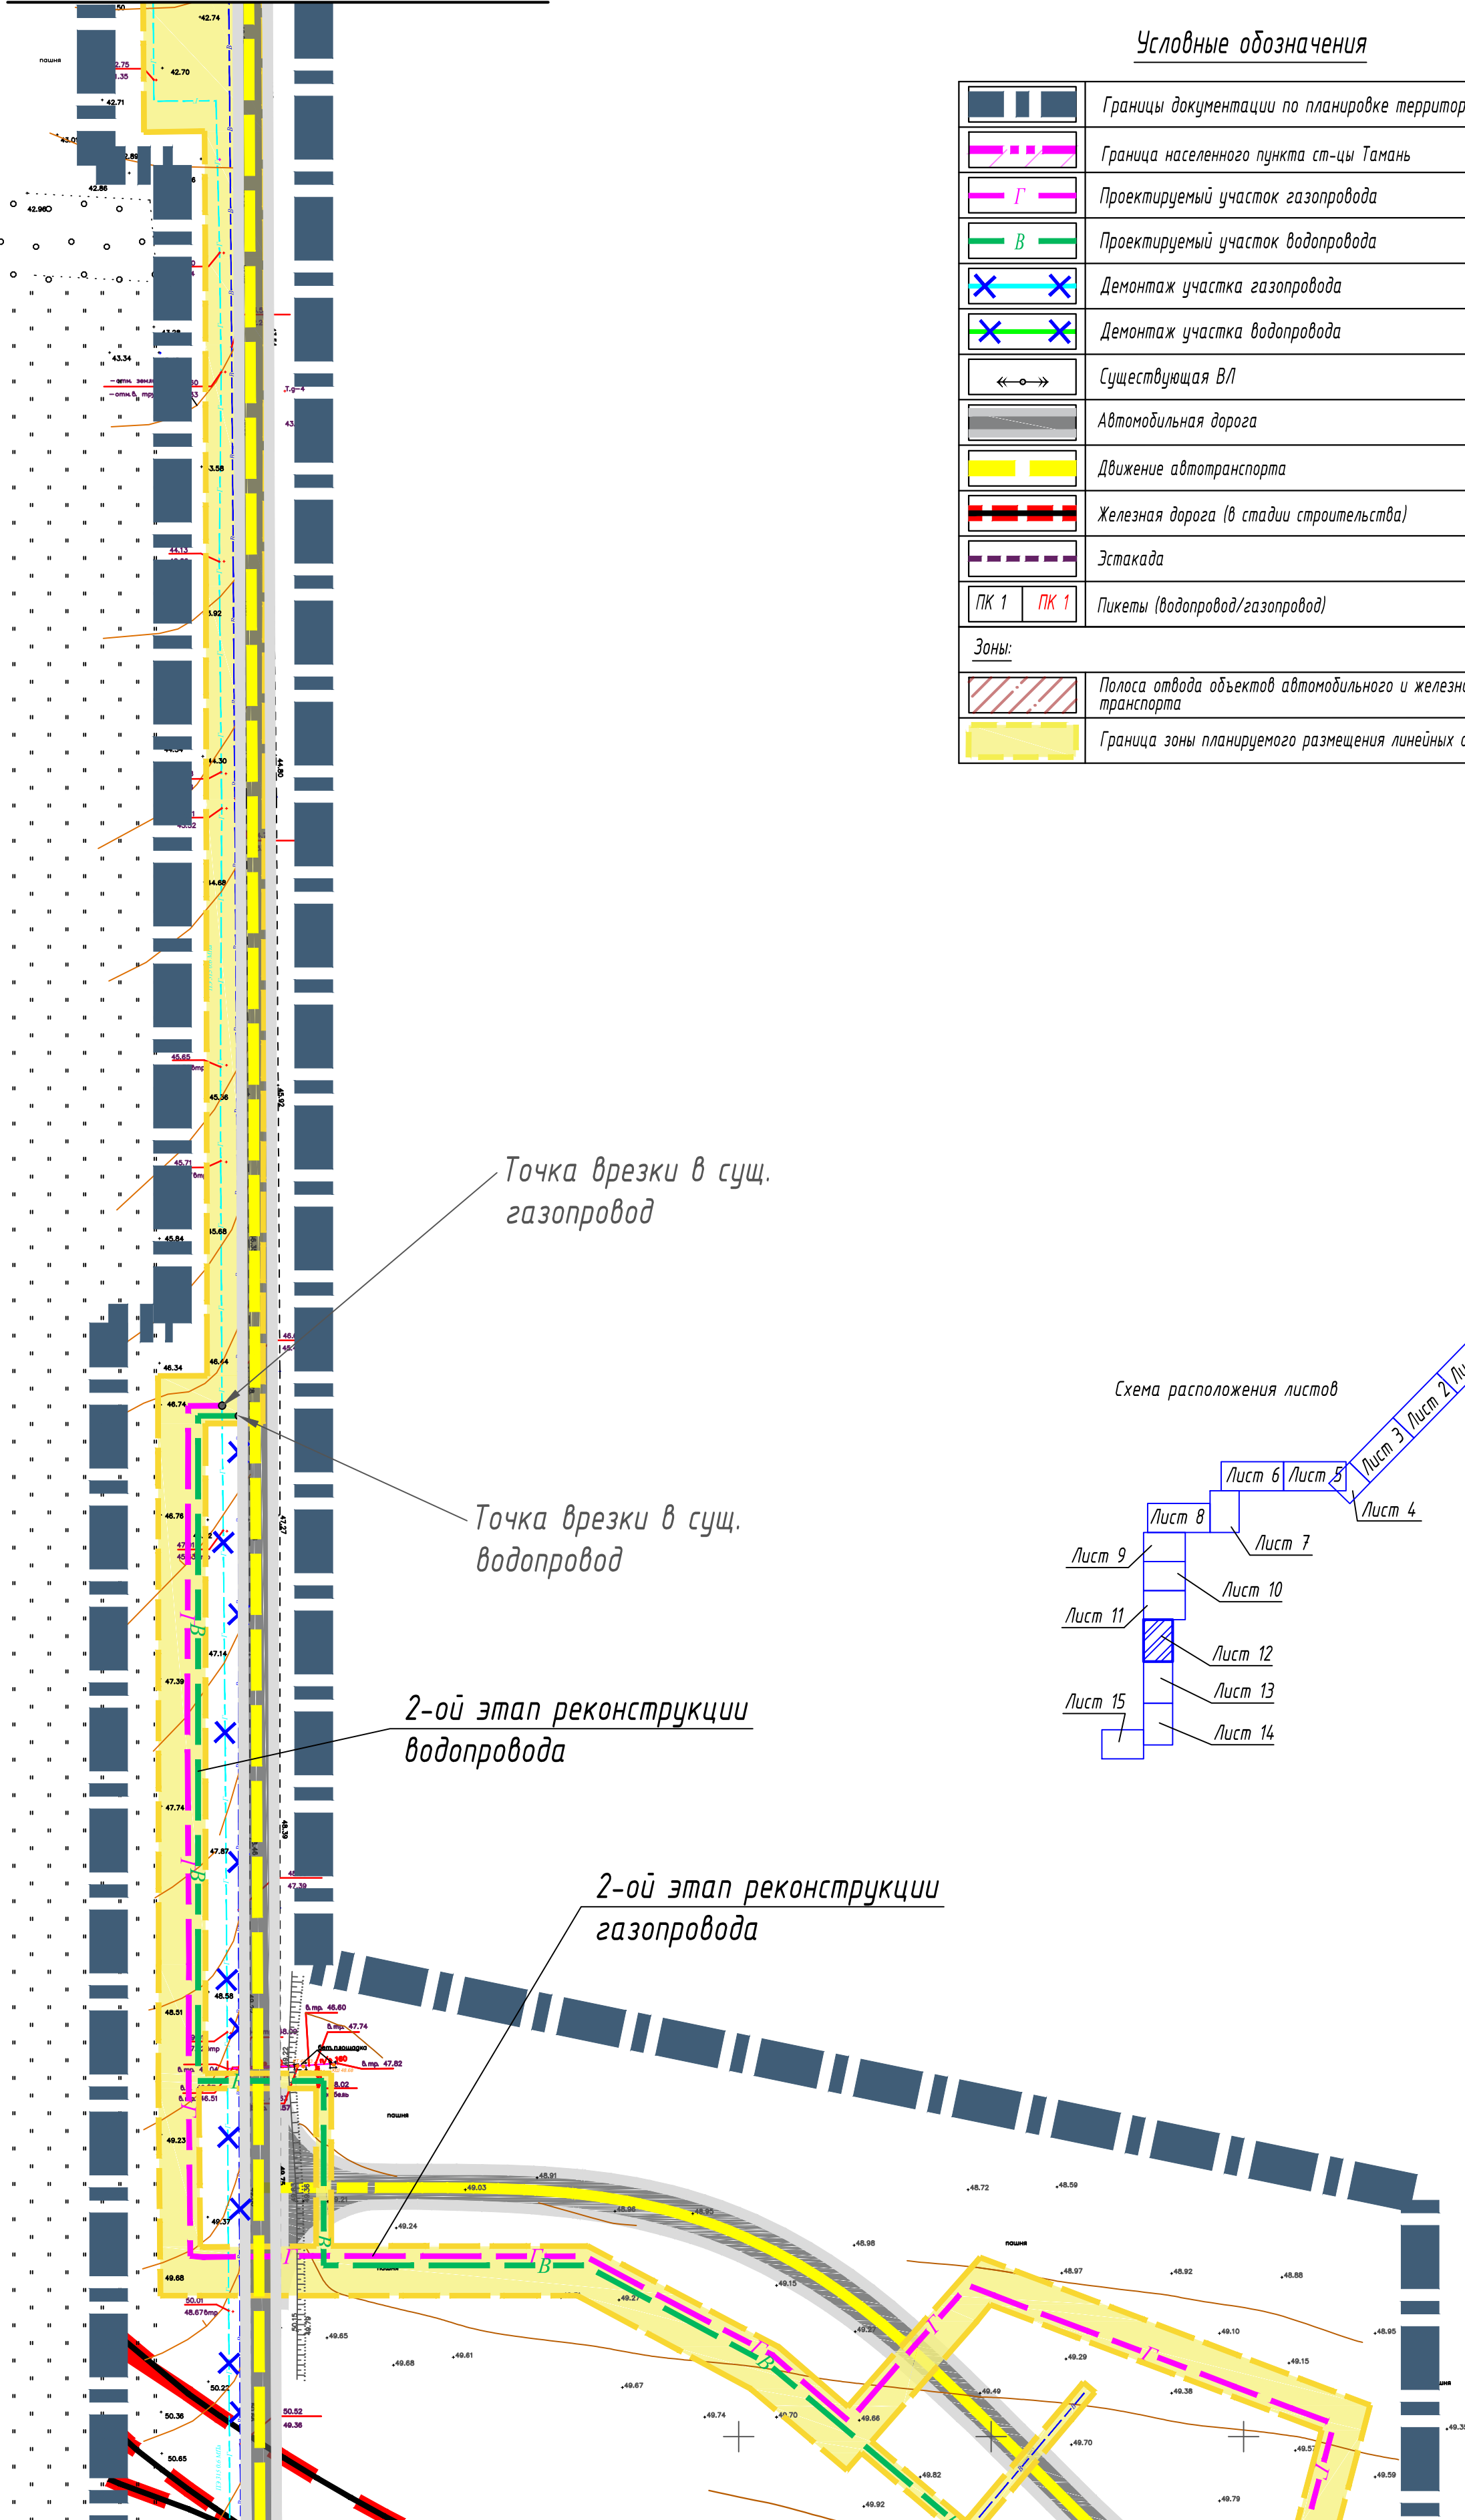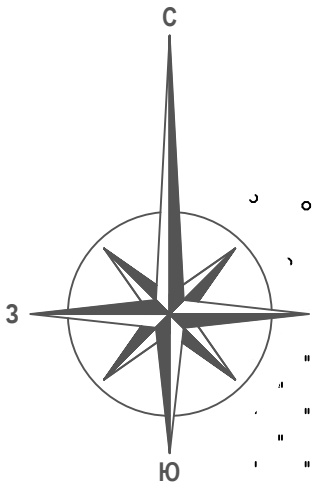


Точка врезки в сущ. газопровод

Точка врезки в сущ. водопровод

2-ой этап реконструкции водопровода

2-ой этап реконструкции газопровода

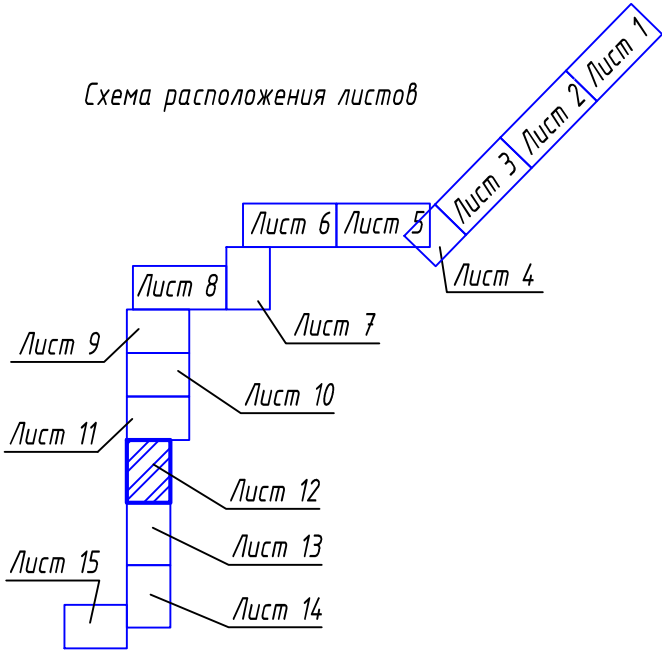
Схема расположения листов



Линия сводки с листом 13

Согласовано					
Взам. инв. №					
Подп. и дата					
Инв. № подл.					

ТНГ - 790/2-18-ПП/3.1					
Реконструкция линейных объектов газопровода высокого давления от ст. Тамань до энергоблока "Таманской базы сжиженных углеводородных газов" и водопровода от ст. Тамань до энергоблока "Таманской базы сжиженных углеводородных газов"					
Изм.	Кол.уч.	Лист	Нод.	Подпись	Дата
Разраб.				Зимин	04.18
Проверил				Михайлов	04.18
Документация по планировке территории. Проект планировки.					
				Стадия	Лист
				ПП-7	12
				Листов	
Схема конструктивных и планировочных решений М1:2000					
Н. контр.	Фоменкова			04.18	
ГИП	Мамонтов			04.18	
ООО "Югтерминалпроект"					

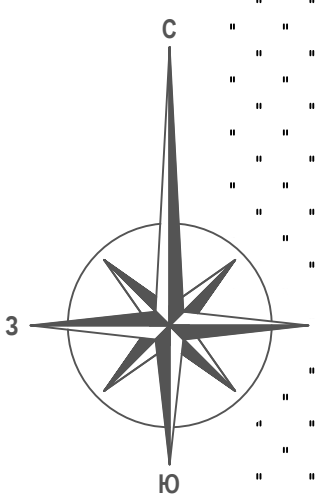

Линия сводки с листом 12

2-ой этап реконструкции водопровода


2-ой этап реконструкции газопровода

Точка врезки в сущ. газопровод


Точка врезки в сущ. водопровод

Линия сводки с листом 14

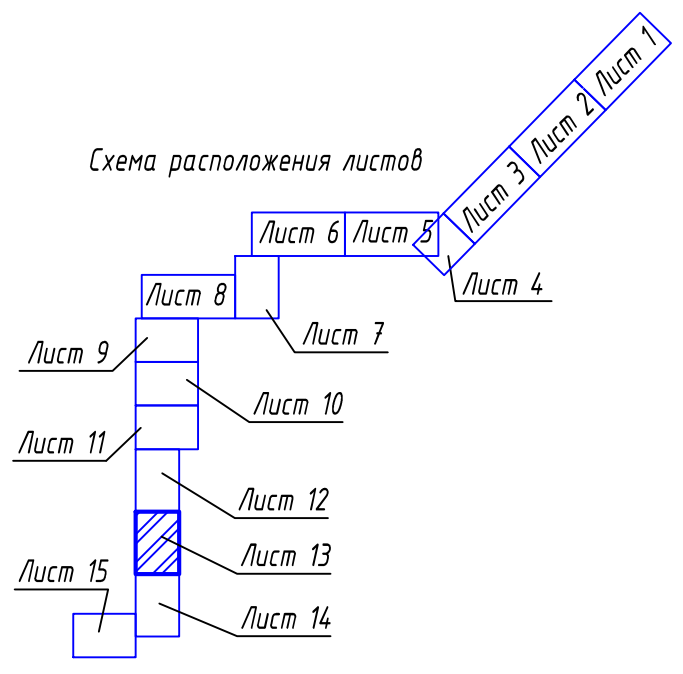Схема расположения листов



ТНГ -790/2-18-ПП/3.1					
Реконструкция линейных объектов газопровода высокого давления от ст. Тамань до энергоблока "Таманской базы сжиженных углеводородных газов" и водопровода от ст. Тамань до энергоблока "Таманской базы сжиженных углеводородных газов"					
Изм.	Колуч	Лист	Идок.	Подпись	Дата
Разраб.	Зимин				04.18
Проверил	Михайлов				04.18
Документация по планировке территории. Проект планировки.					
				Стадия	Лист
				ПП-7	13
Схема конструктивных и планировочных решений М1:2000					
Н. контр.	Фоменкова				04.18
ГИП	Мамонтов				04.18
ООО "Югтерминалпроект"					

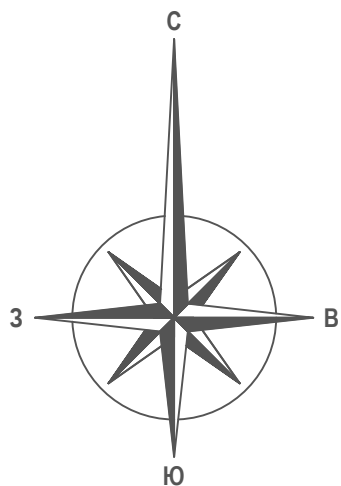


Условные обозначения



	Границы документации по планировке территории
	Граница населенного пункта ст-цы Тамань
	Проектируемый участок газопровода
	Проектируемый участок водопровода
	Демонтаж участка газопровода
	Демонтаж участка водопровода
	Существующая ВЛ
	Автомобильная дорога
	Движение автотранспорта
	Железная дорога (в стадии строительства)
	Эстакада
	Пикеты (водопровод/газопровод)
Зоны:	
	Полоса отвода объектов автомобильного и железнодорожного транспорта
	Граница зоны планируемого размещения линейных объектов

Линия сводки с листом 15

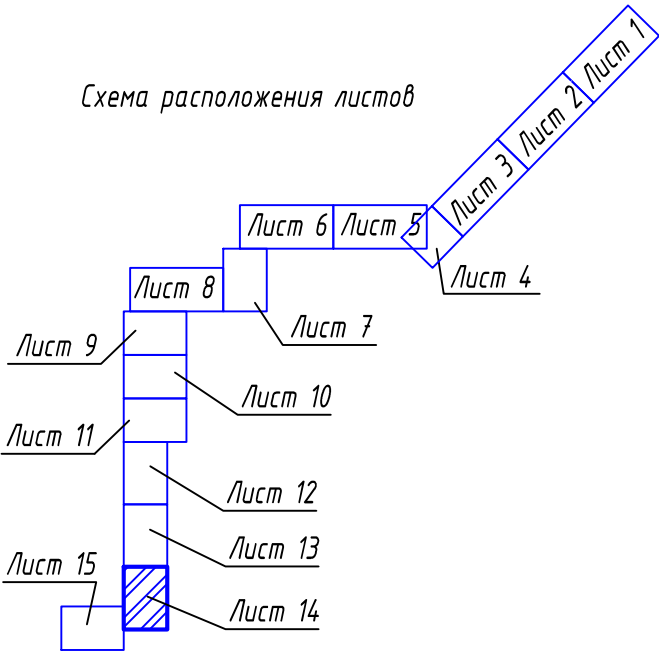Схема расположения листов



ТНГ-790/2-18-ПП/3.1					
Реконструкция линейных объектов газопровода высокого давления от ст. Тамань до энергоблока "Таманской базы сжиженных углеводородных газов" и водопровода от ст. Тамань до энергоблока "Таманской базы сжиженных углеводородных газов"					
Изм.	Колуч	Лист	Идок.	Подпись	Дата
Разраб.	Зимин				04.18
Проверил	Михайлов				04.18
Документация по планировке территории. Проект планировки.				Стадия	Лист
				ПП-7	14
Н. контр.				Фоменкова	04.18
ГИП				Мамонтов	04.18
Схема конструктивных и планировочных решений М1:2000				ООО "Югтерминалпроект"	

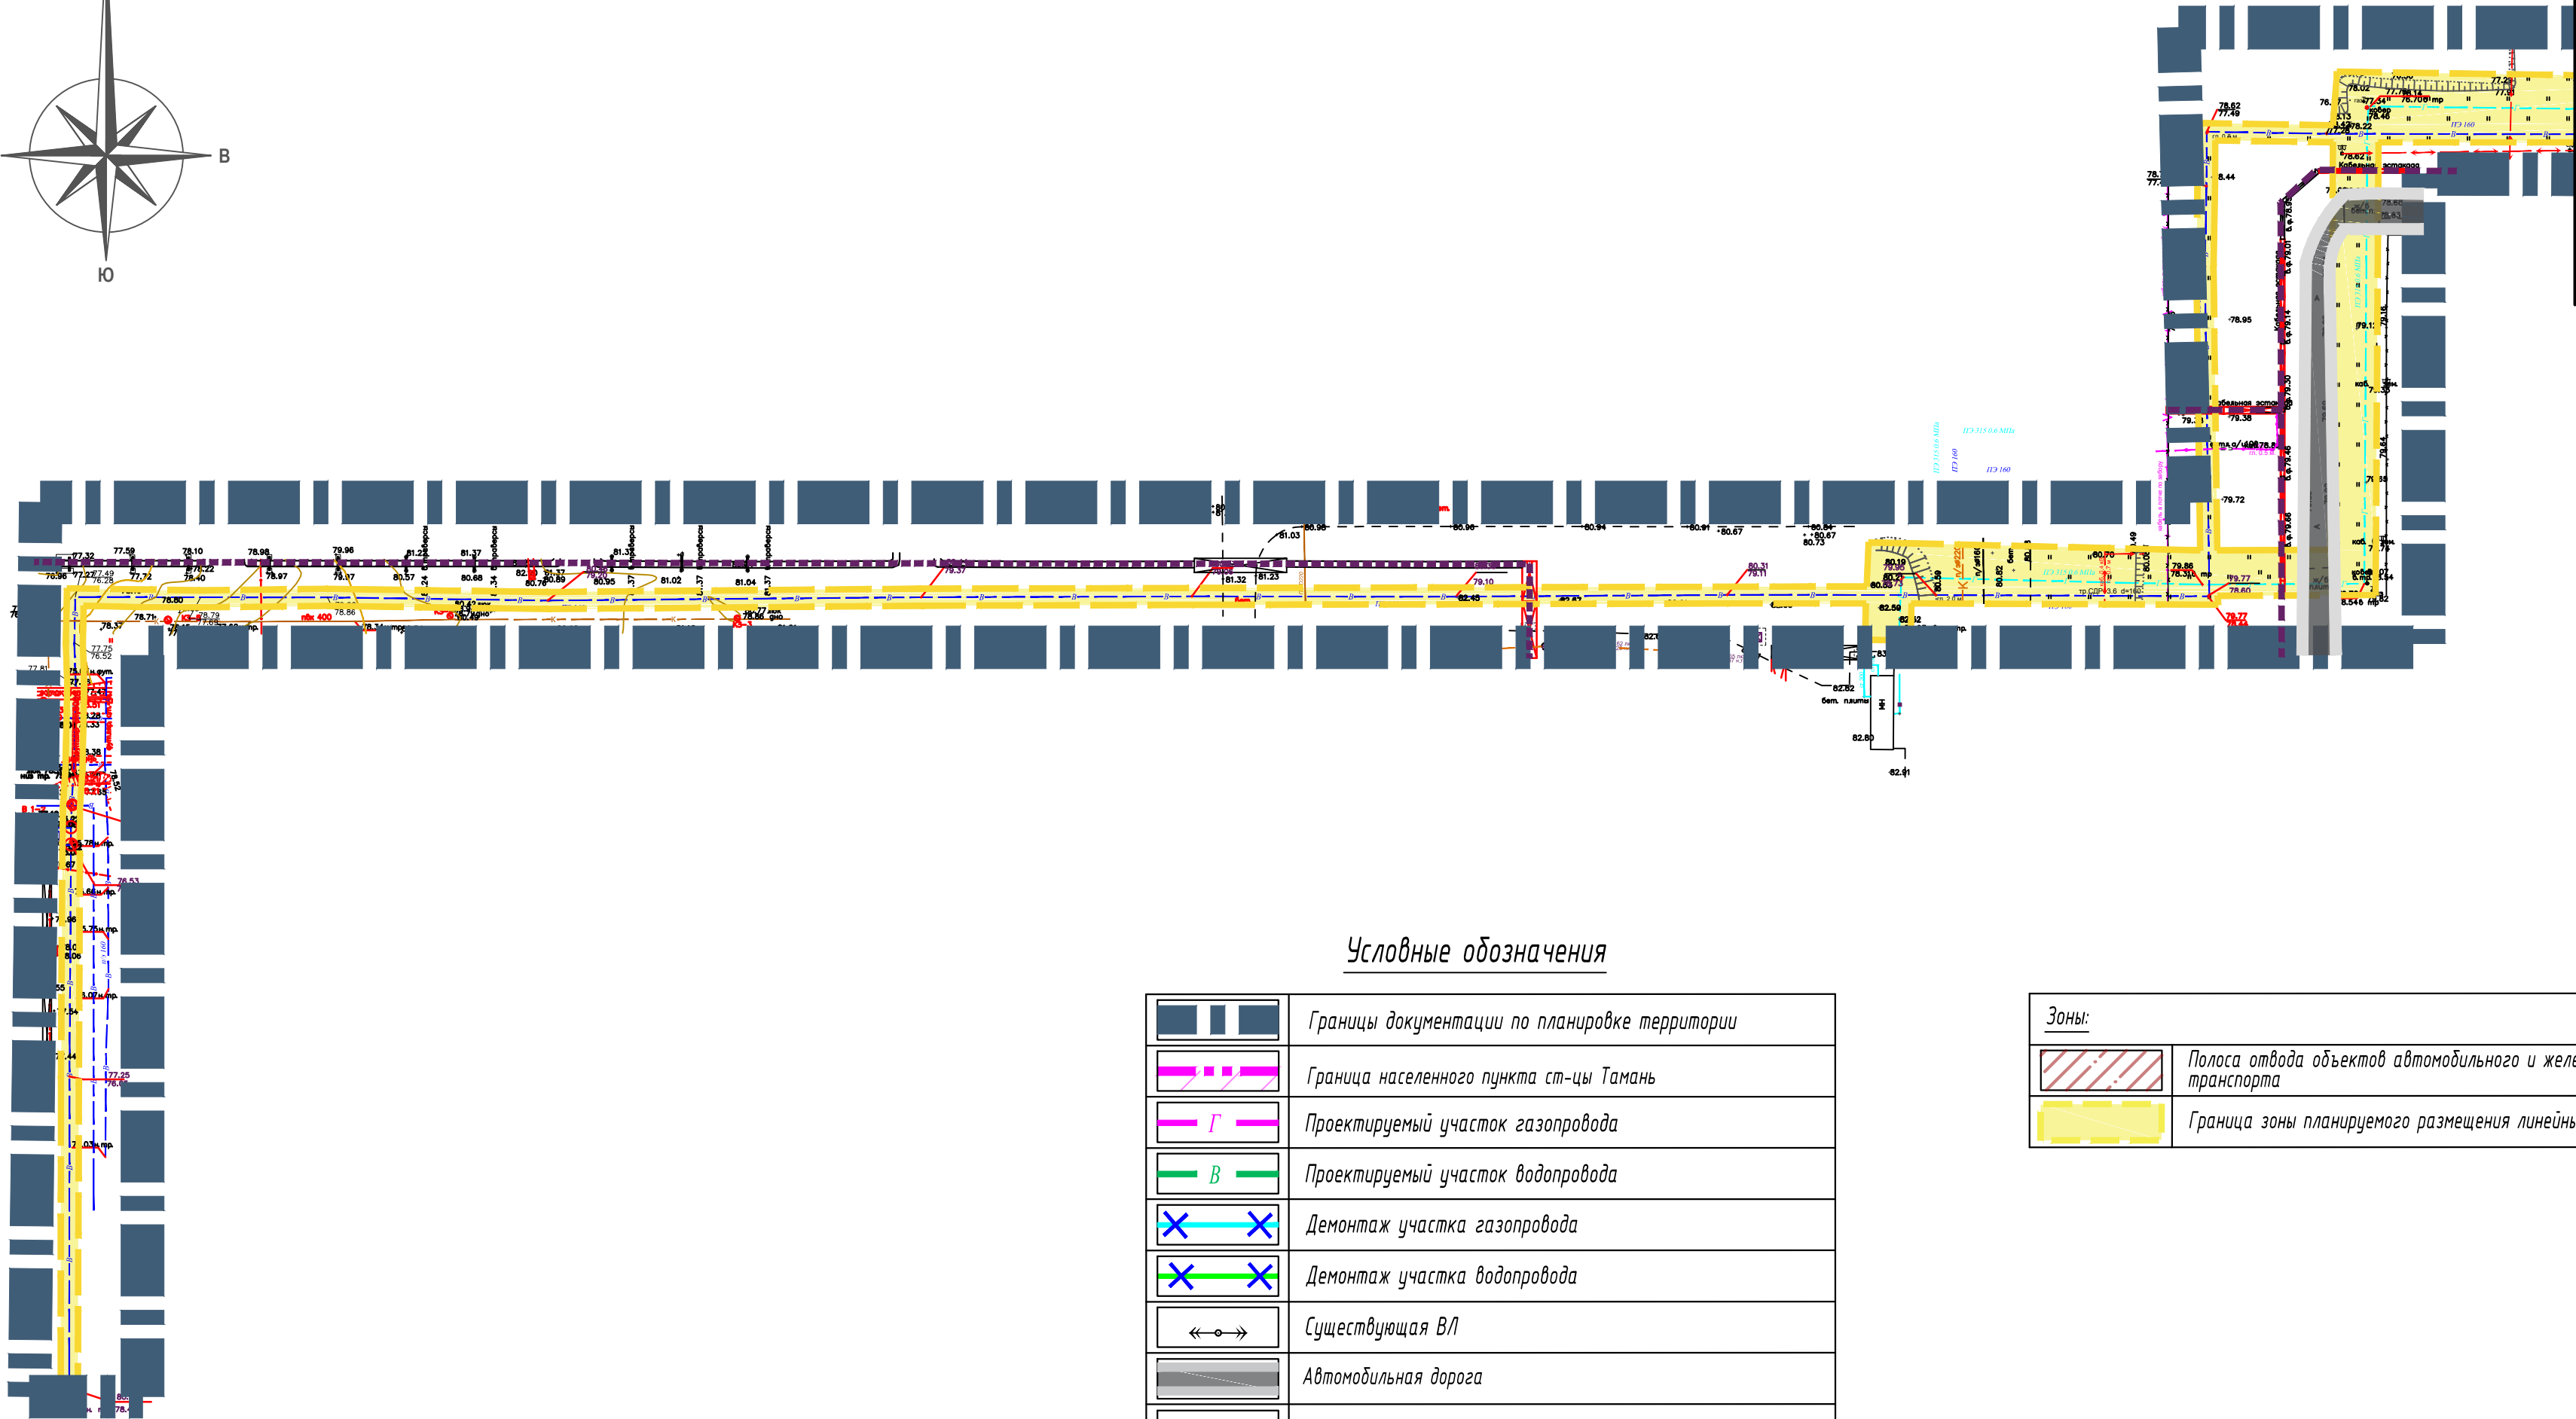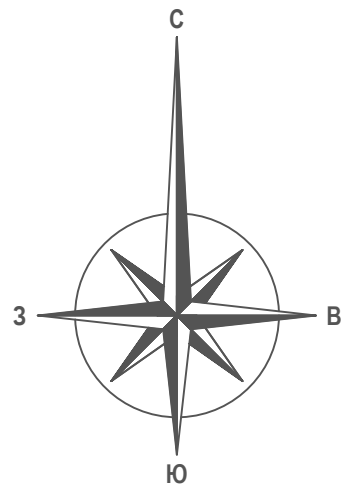


Линия сводки с листом 14

Условные обозначения

	Границы документации по планировке территории
	Граница населенного пункта ст-цы Тамань
	Проектируемый участок газопровода
	Проектируемый участок водопровода
	Демонтаж участка газопровода
	Демонтаж участка водопровода
	Существующая В/Л
	Автомобильная дорога
	Движение автотранспорта
	Железная дорога (в стадии строительства)
	Эстакада
	Пикеты (водопровод/газопровод)

Зоны:	
	Полоса отвода объектов автомобильного и железнодорожного транспорта
	Граница зоны планируемого размещения линейных объектов

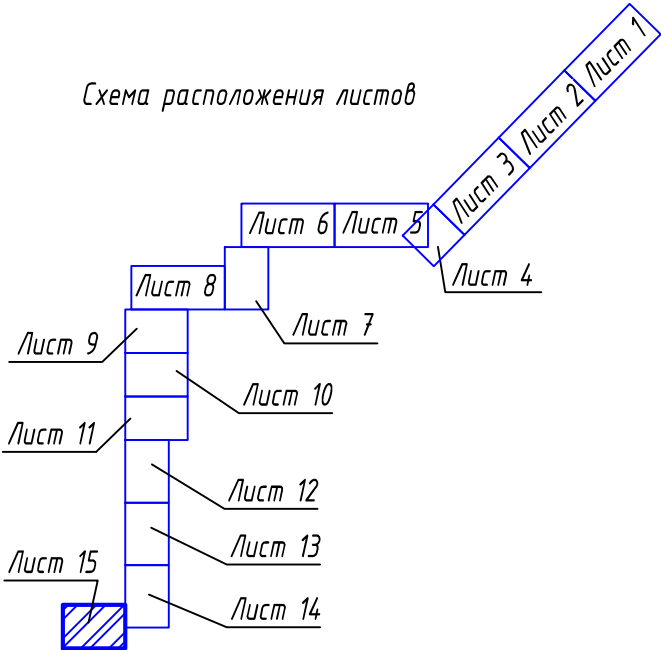
Схема расположения листов



ТНГ -790/2-18-ПП/3.1					
Реконструкция линейных объектов газопровода высокого давления от ст. Тамань до энергоблока "Таманской базы сжиженных углеводородных газов" и водопровода от ст. Тамань до энергоблока "Таманской базы сжиженных углеводородных газов"					
Изм.	Колуч	Лист	Издок	Подпись	Дата
Разраб.	Зимин				04.18
Проверил	Михайлов				04.18
Документация по планировке территории. Проект планировки.					
				Стадия	Лист
				ПП-7	15
Схема конструктивных и планировочных решений М1:2000					
Н. контр.	Фоменкова				04.18
ГИП	Мамонтов				04.18
				ООО "Югтерминалпроект"	




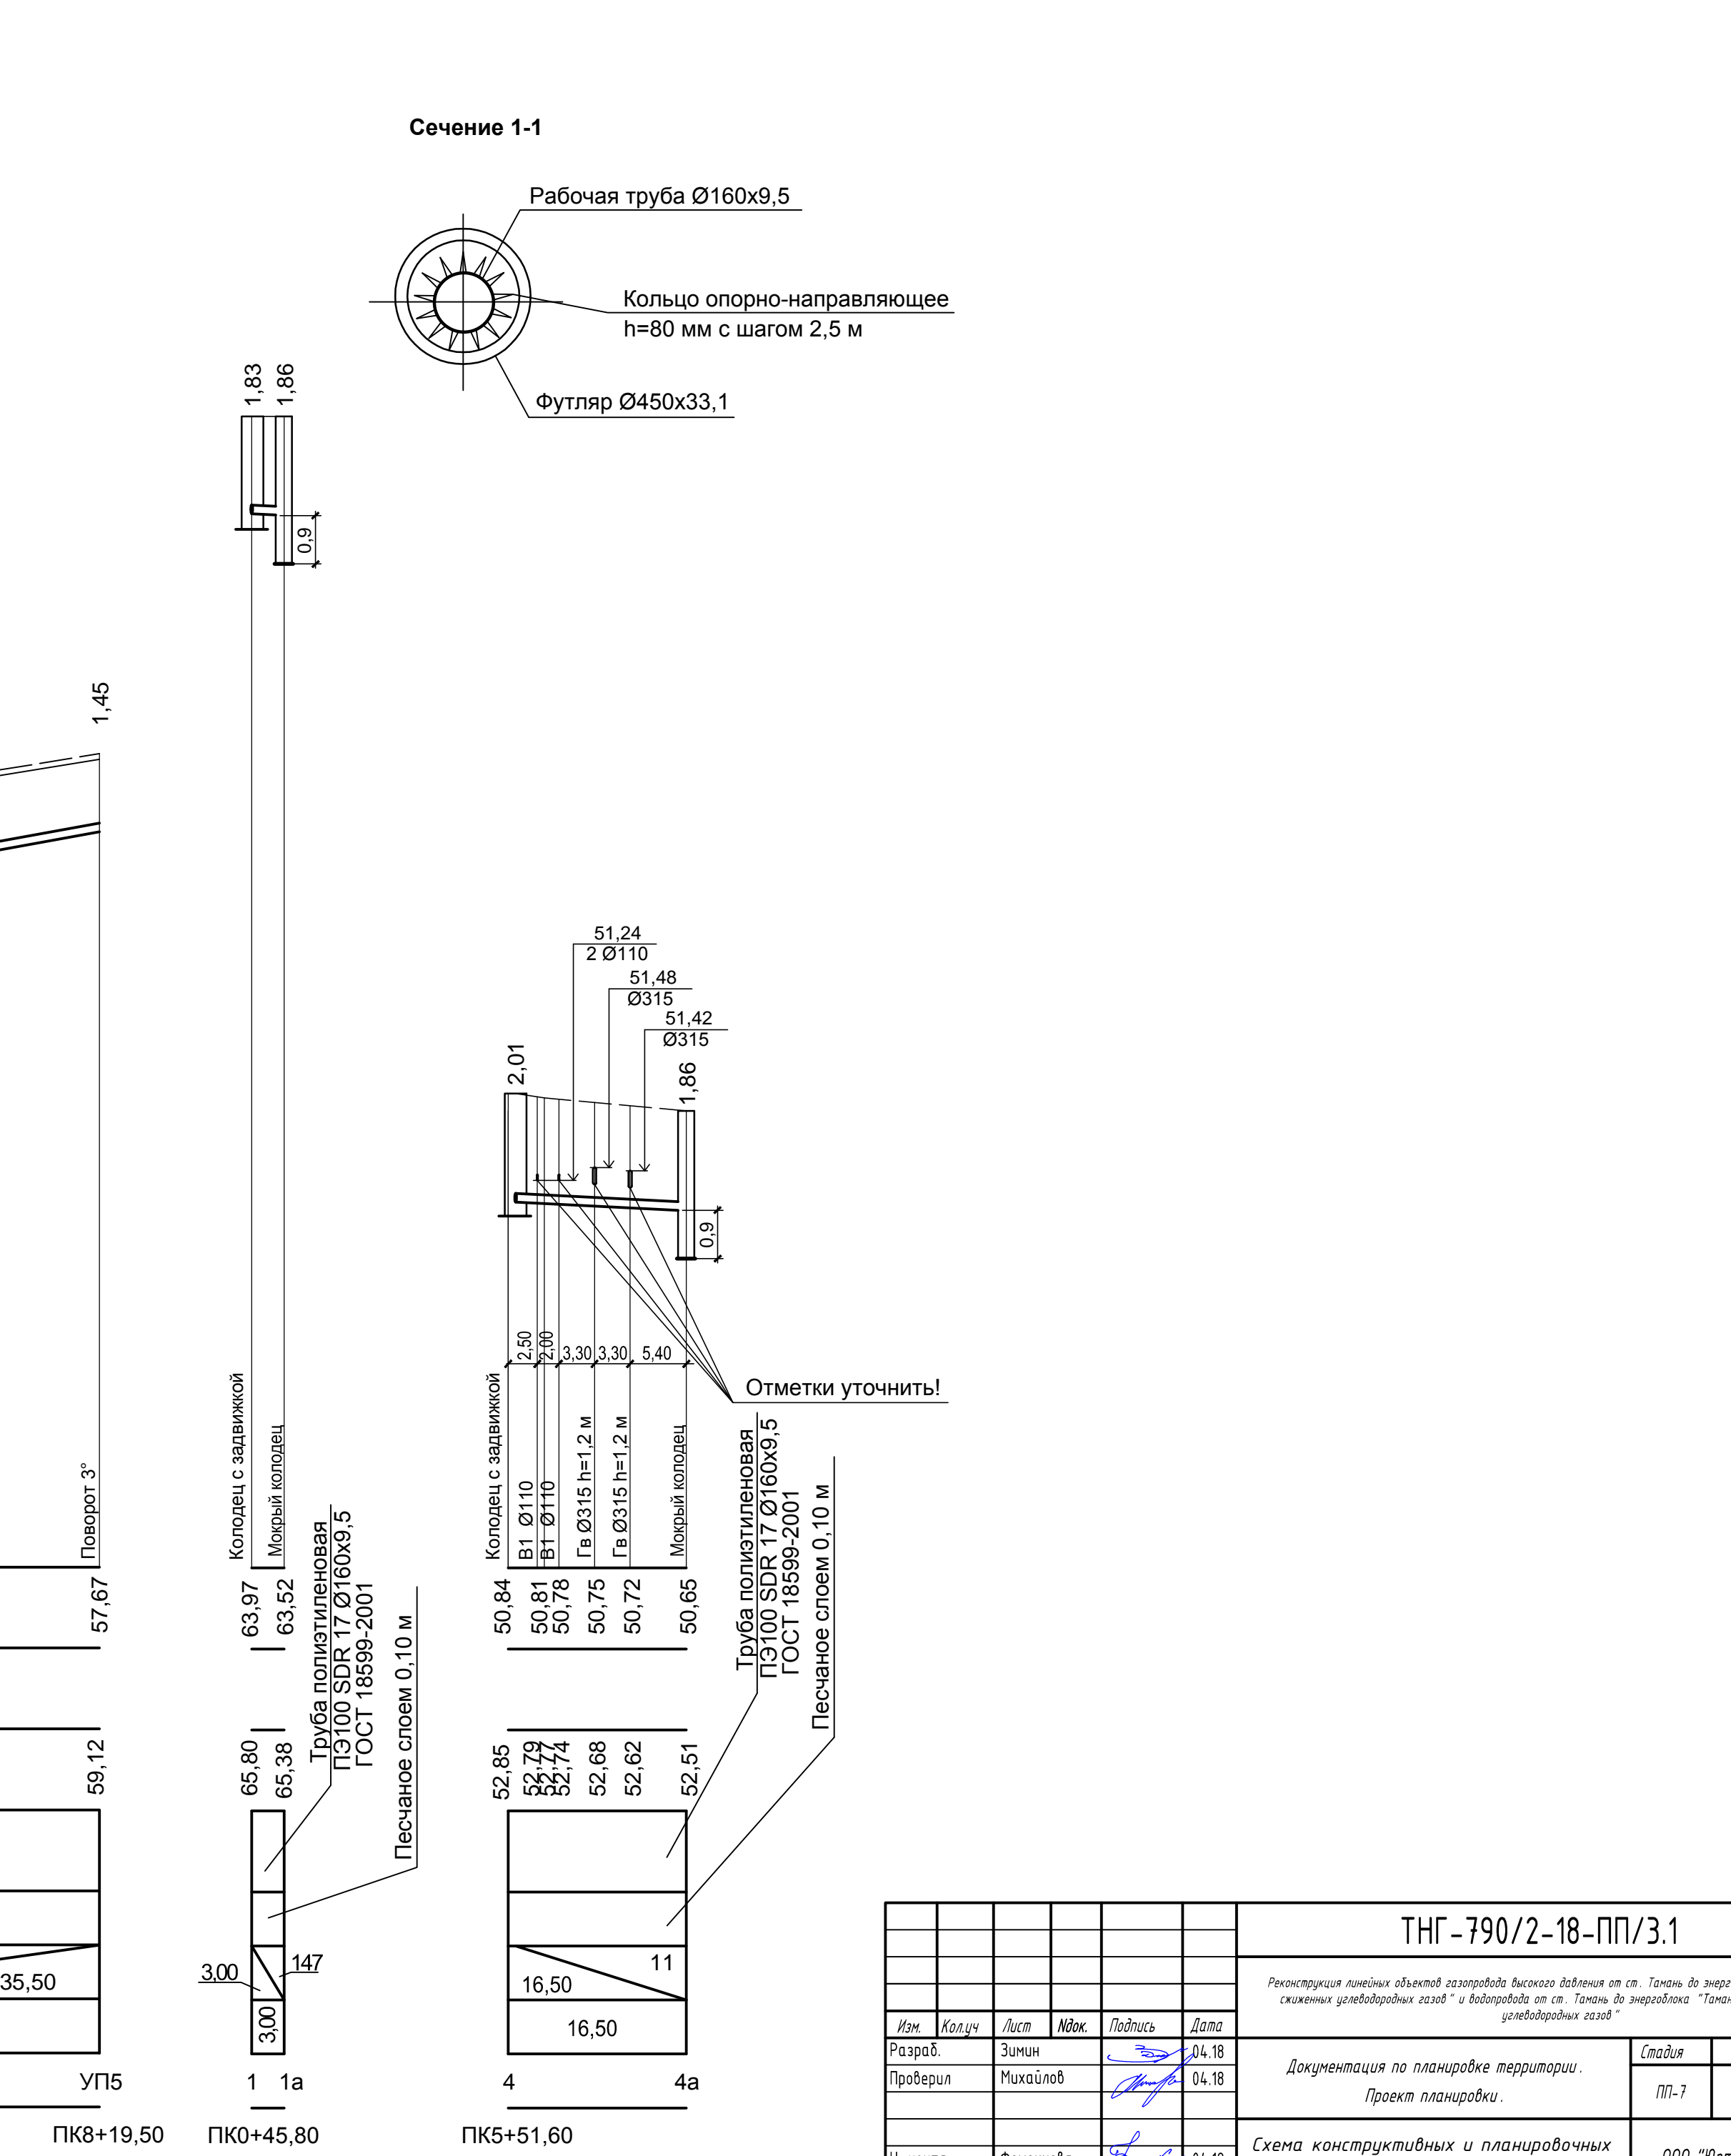
Проектная отметка низа
или лотка трубы, м



NOTES


Согласовано
Взамен инв. N
Подпись и дата
Имя, № подл.

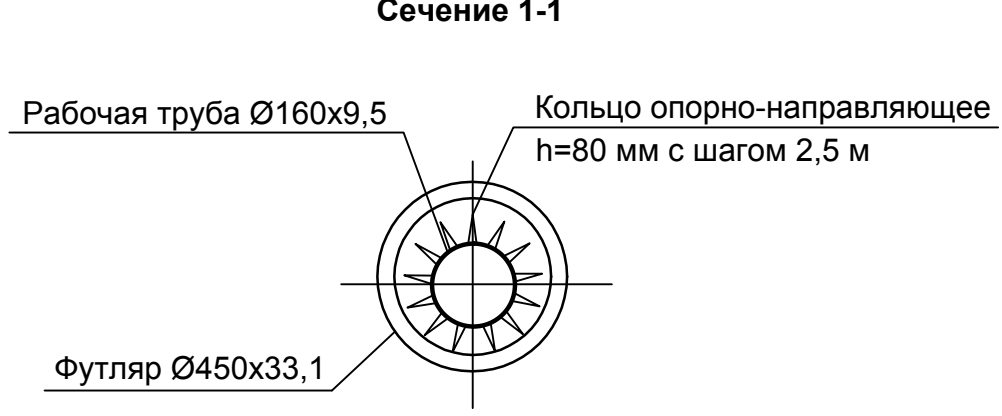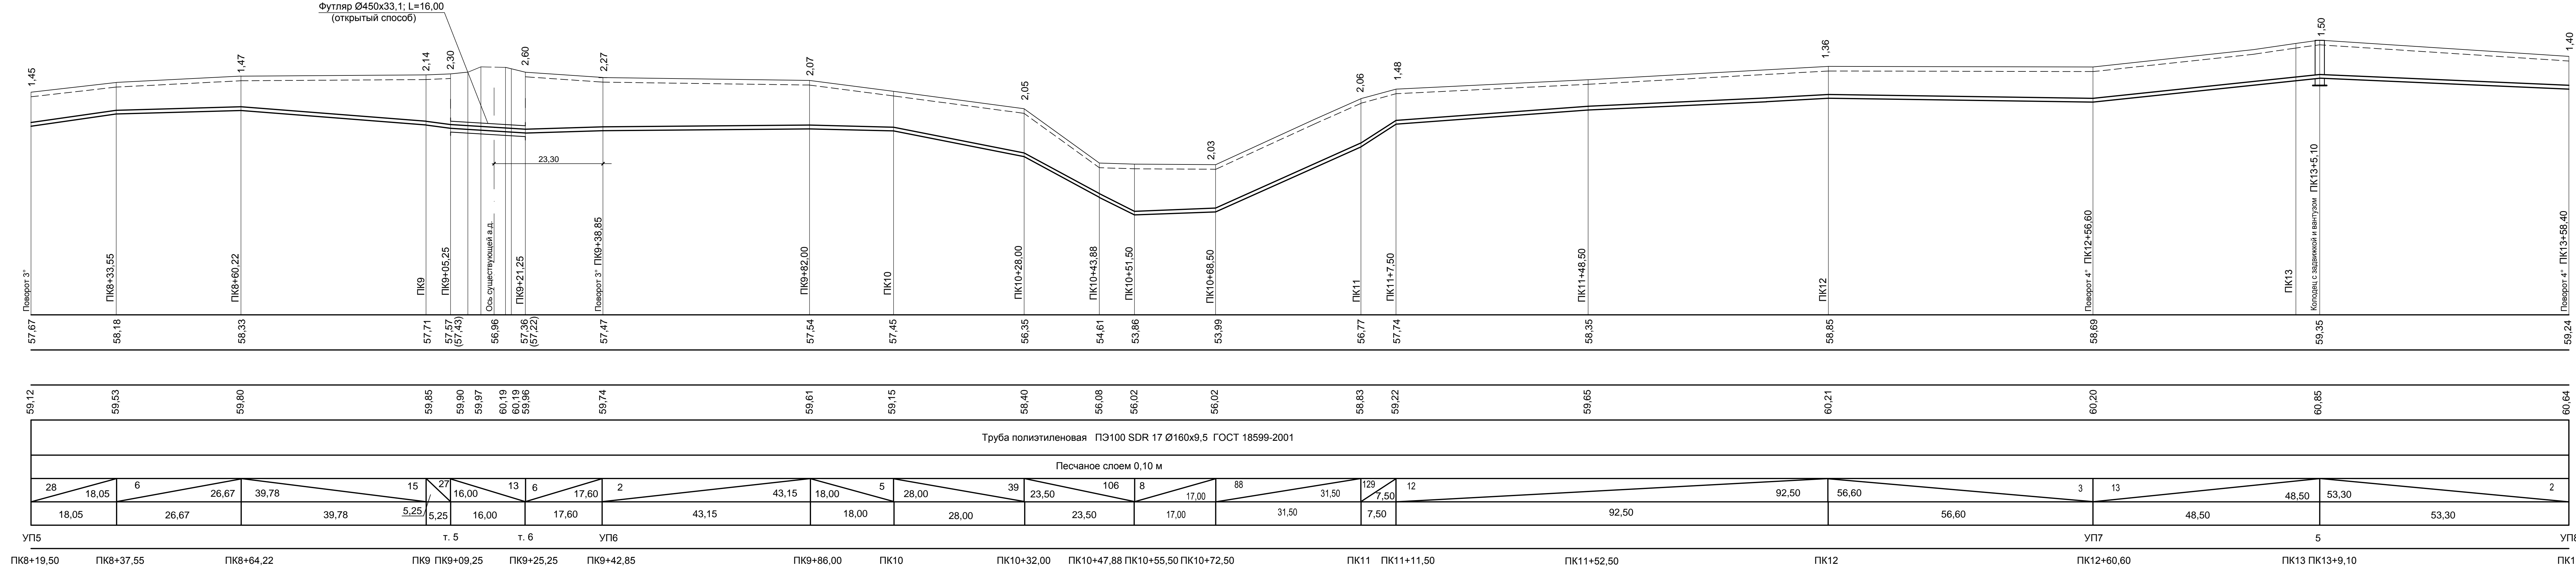Проектная отметка низа или лотка трубы, м
Проектная отметка земли, м
Натурная отметка земли, м
Обозначение трубы и тип изоляции
Основание
Уклон, ‰ ; длина, м
Расстояние
Номер колодца, точки, угла поворота
Пикет



ТНГ-790/2-18-ПП/3.1					
Реконструкция линейных объектов газораспределения высокого давления от ст. Таньши до энергоблока "Таньшанской базы сжиженных углеводородных газов" и водопровода от ст. Таньши до энергоблока "Таньшанской базы сжиженных углеводородных газов"					
Изм.	Колуч.	Лист	Иск.	Подпись	Дата
Разработ.	Зимин				04.18
Проверил	Михайлов				04.18
Документация по планировке территории. Проект планировки.					
				Студия	Лист
				ПП-7	17
Схема конструктивных и планировочных решений					
ООО "Югтерминалпроект"					
Формат А4х7					

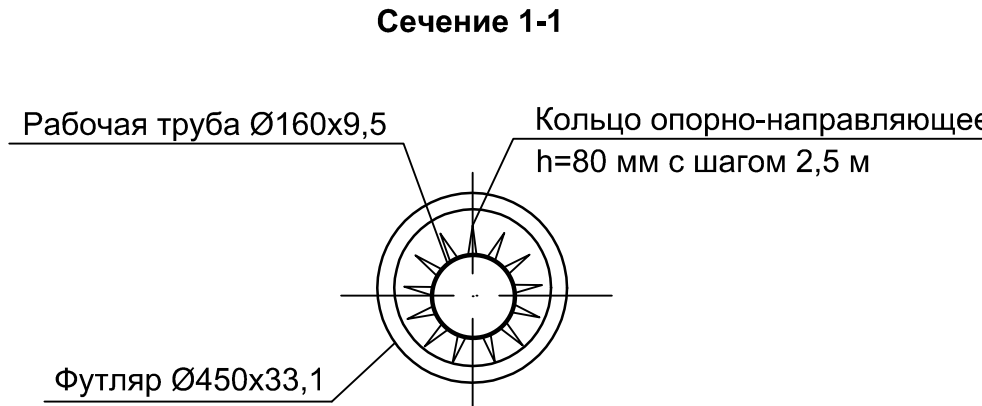Участок 2. Переход через а/д в интервале от ПК2+39,4 до ПК3+20,10



Проектная отметка низа ли лотка трубы, м
Проектная отметка земли, м
Натурная отметка земли, м
Обозначение трубы и тип изоляции
Основание
Уклон, ‰ ; длина, м
Расстояние
Номер колодца, точки, угла поворота

	36,20	
--	-------	--	--	

Формат А4х6

