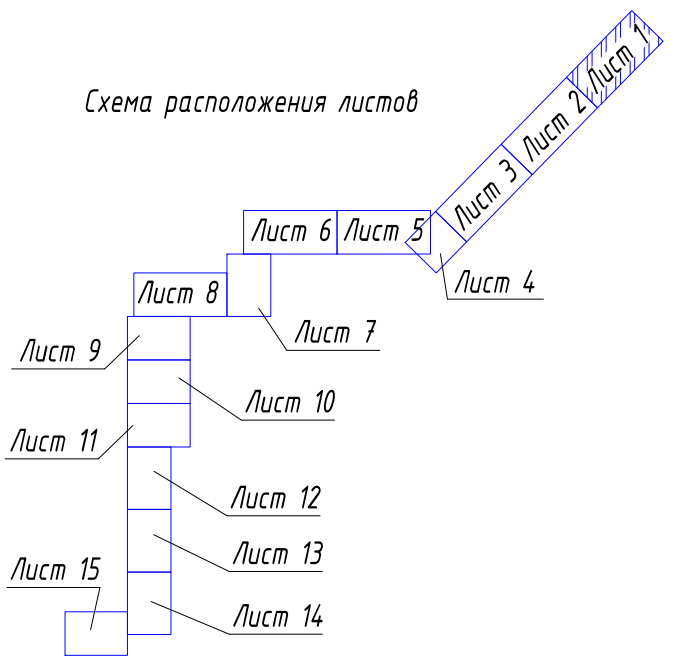






Линия сводки с листом 2

Условные обозначения


	Границы документации по планировке территории
	Граница зоны планируемого размещения линейных объектов
	Границы существующих земельных участков
	Кадастровый номер земельного участка
	Красные линии (существующие/устанавливаемые)
	Граница образуемого земельного участка (временный отвод)
	Условный номер образуемого земельного участка (временный отвод)
	Граница образуемого земельного участка (постоянный отвод)
	Условный номер образуемого земельного участка (постоянный отвод)
	Линия отступа от красной линии
Объекты историко-культурного наследия:	
	Номер объекта
	Поселение и границы зоны охраны памятника археологии

  Схема расположения листов



						ТНГ - 790/2-18-ПМ/2.1			
						Реконструкция линейных объектов газопровода высокого давления от ст. Тамань до энергоблока "Таманский базы сжиженных углеводородных газов" и в подпровода от ст. Тамань до энергоблока "Таманский базы сжиженных углеводородных газов"			
Изм.	Колуч	Лист	Изд.	Подпись	Дата	Документация по планировке территории. Проект межевания.	Стадия	Лист	Листов
Разраб.	Зимин				04.18		ПМ-1	1	
Проверил	Михайлов				04.18				
Н. контр.	Фоменкова				04.18	Чертеж проекта межевания М1:2000	ООО "Югтерминалпроект"		
ГИП	Мамонтов				04.18				

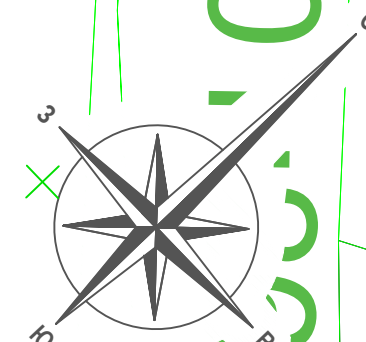23:30:0602001:15




30:0602001:241

23:30:06.02001:245

$$1.50 - 0.314 = 1.186 \text{ Mem. (30.5)}$$

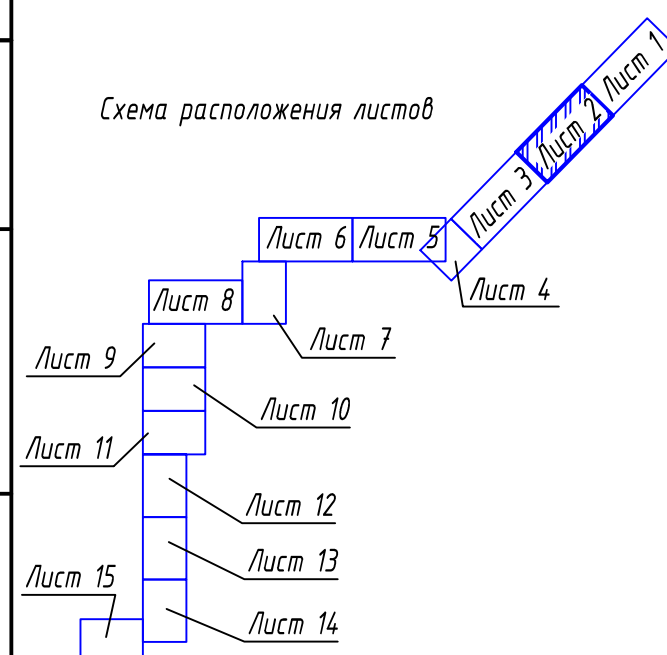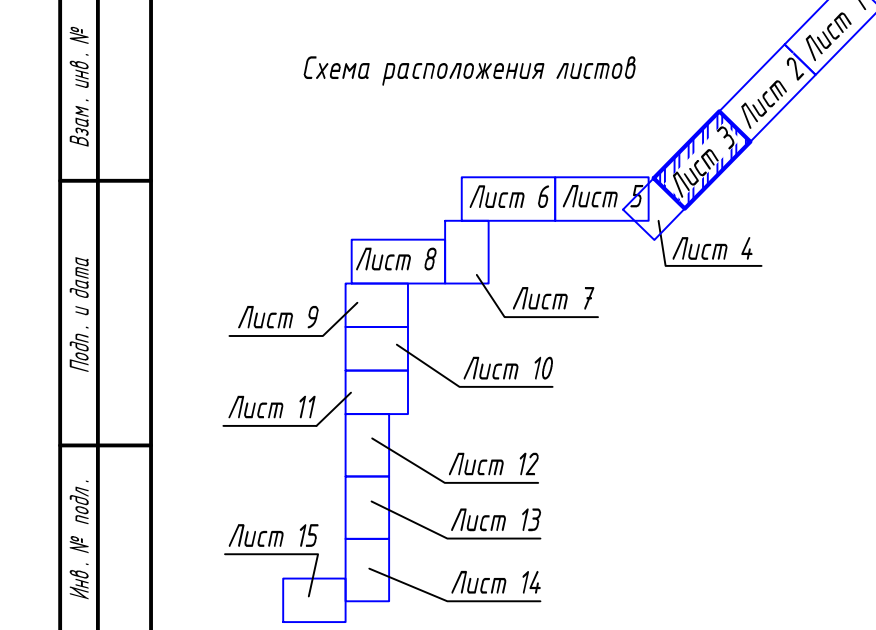
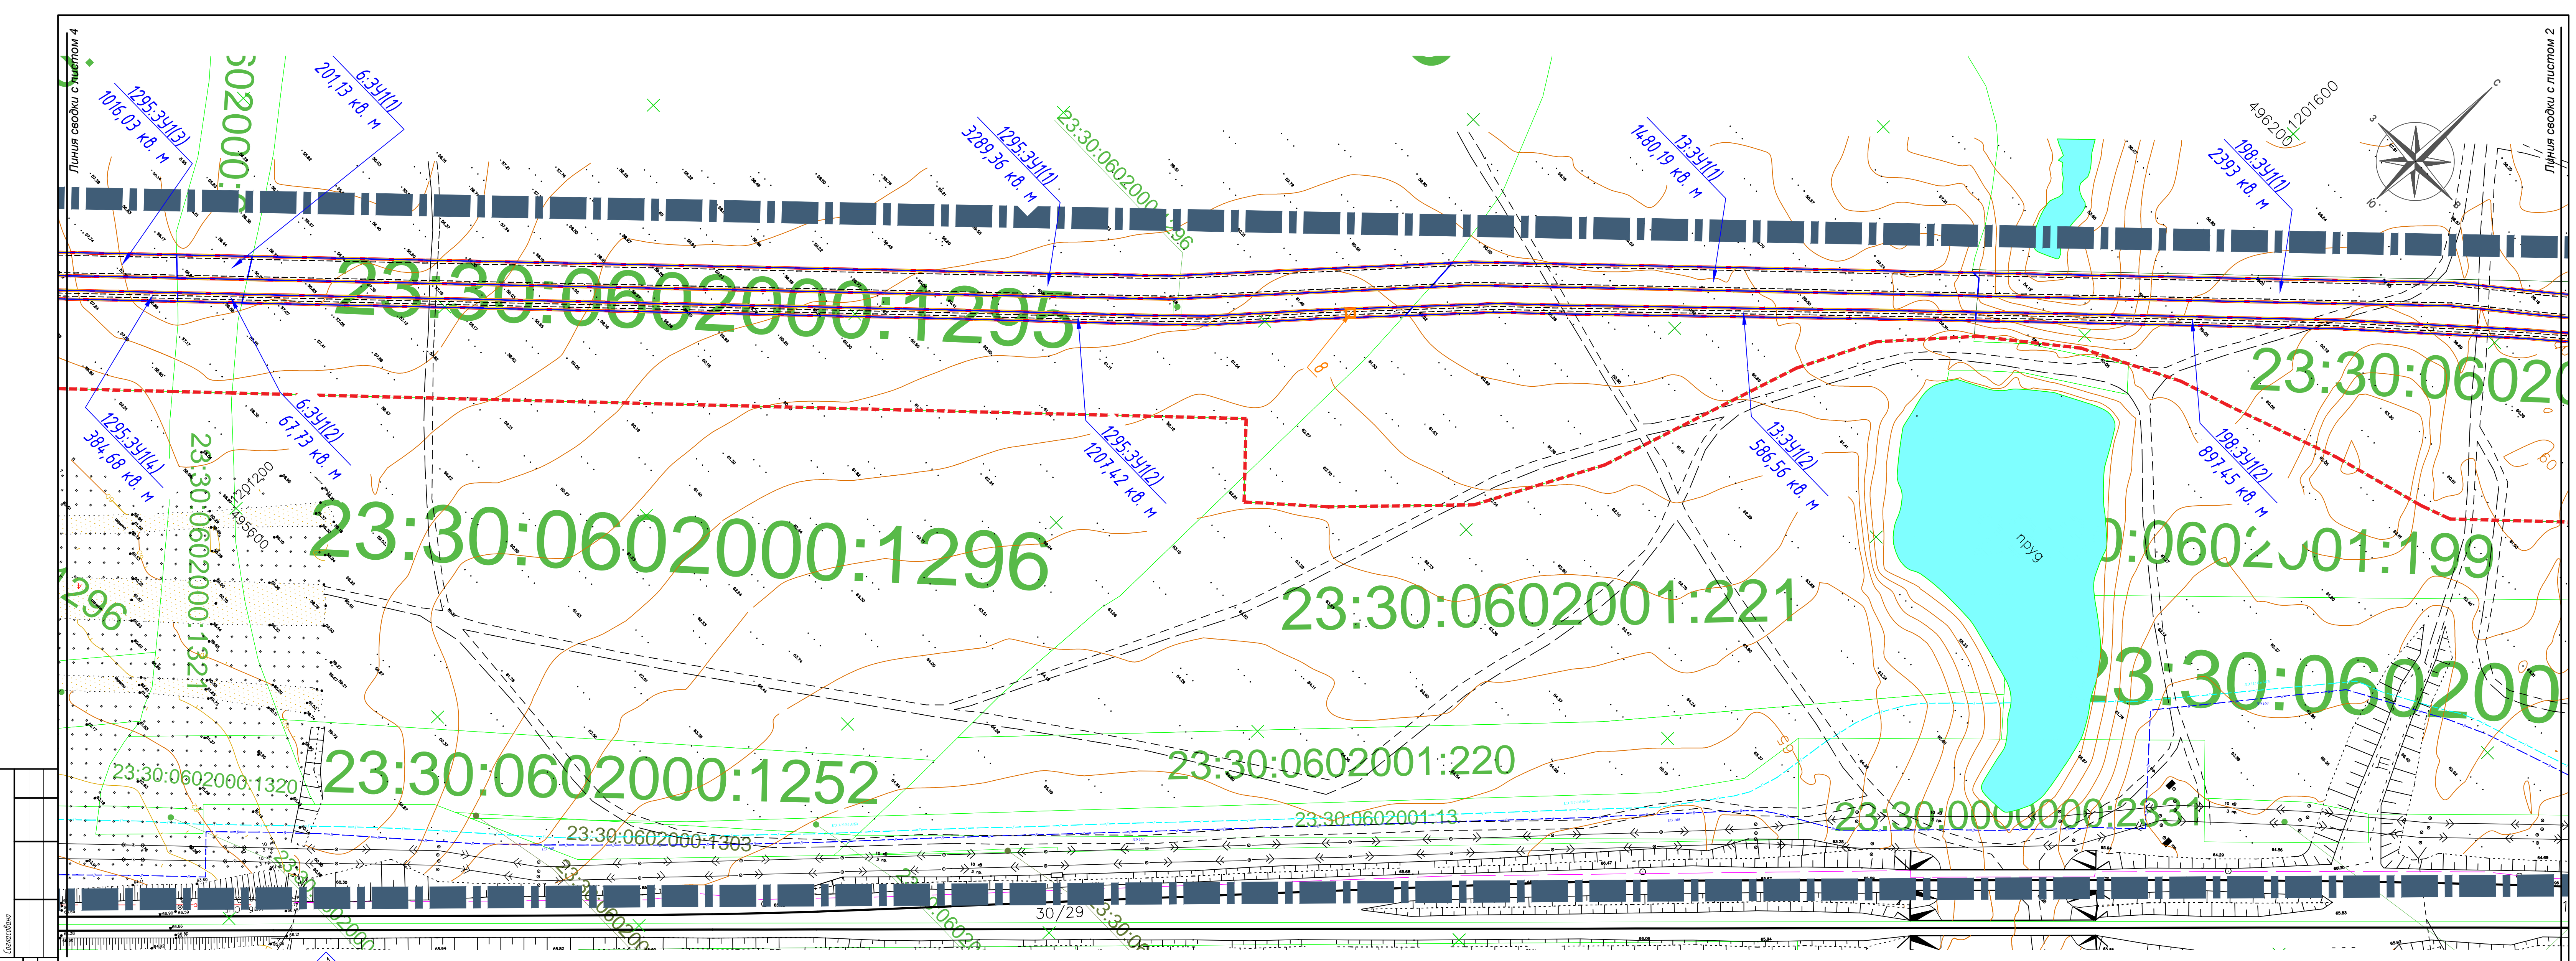
Схема расположения листов

 





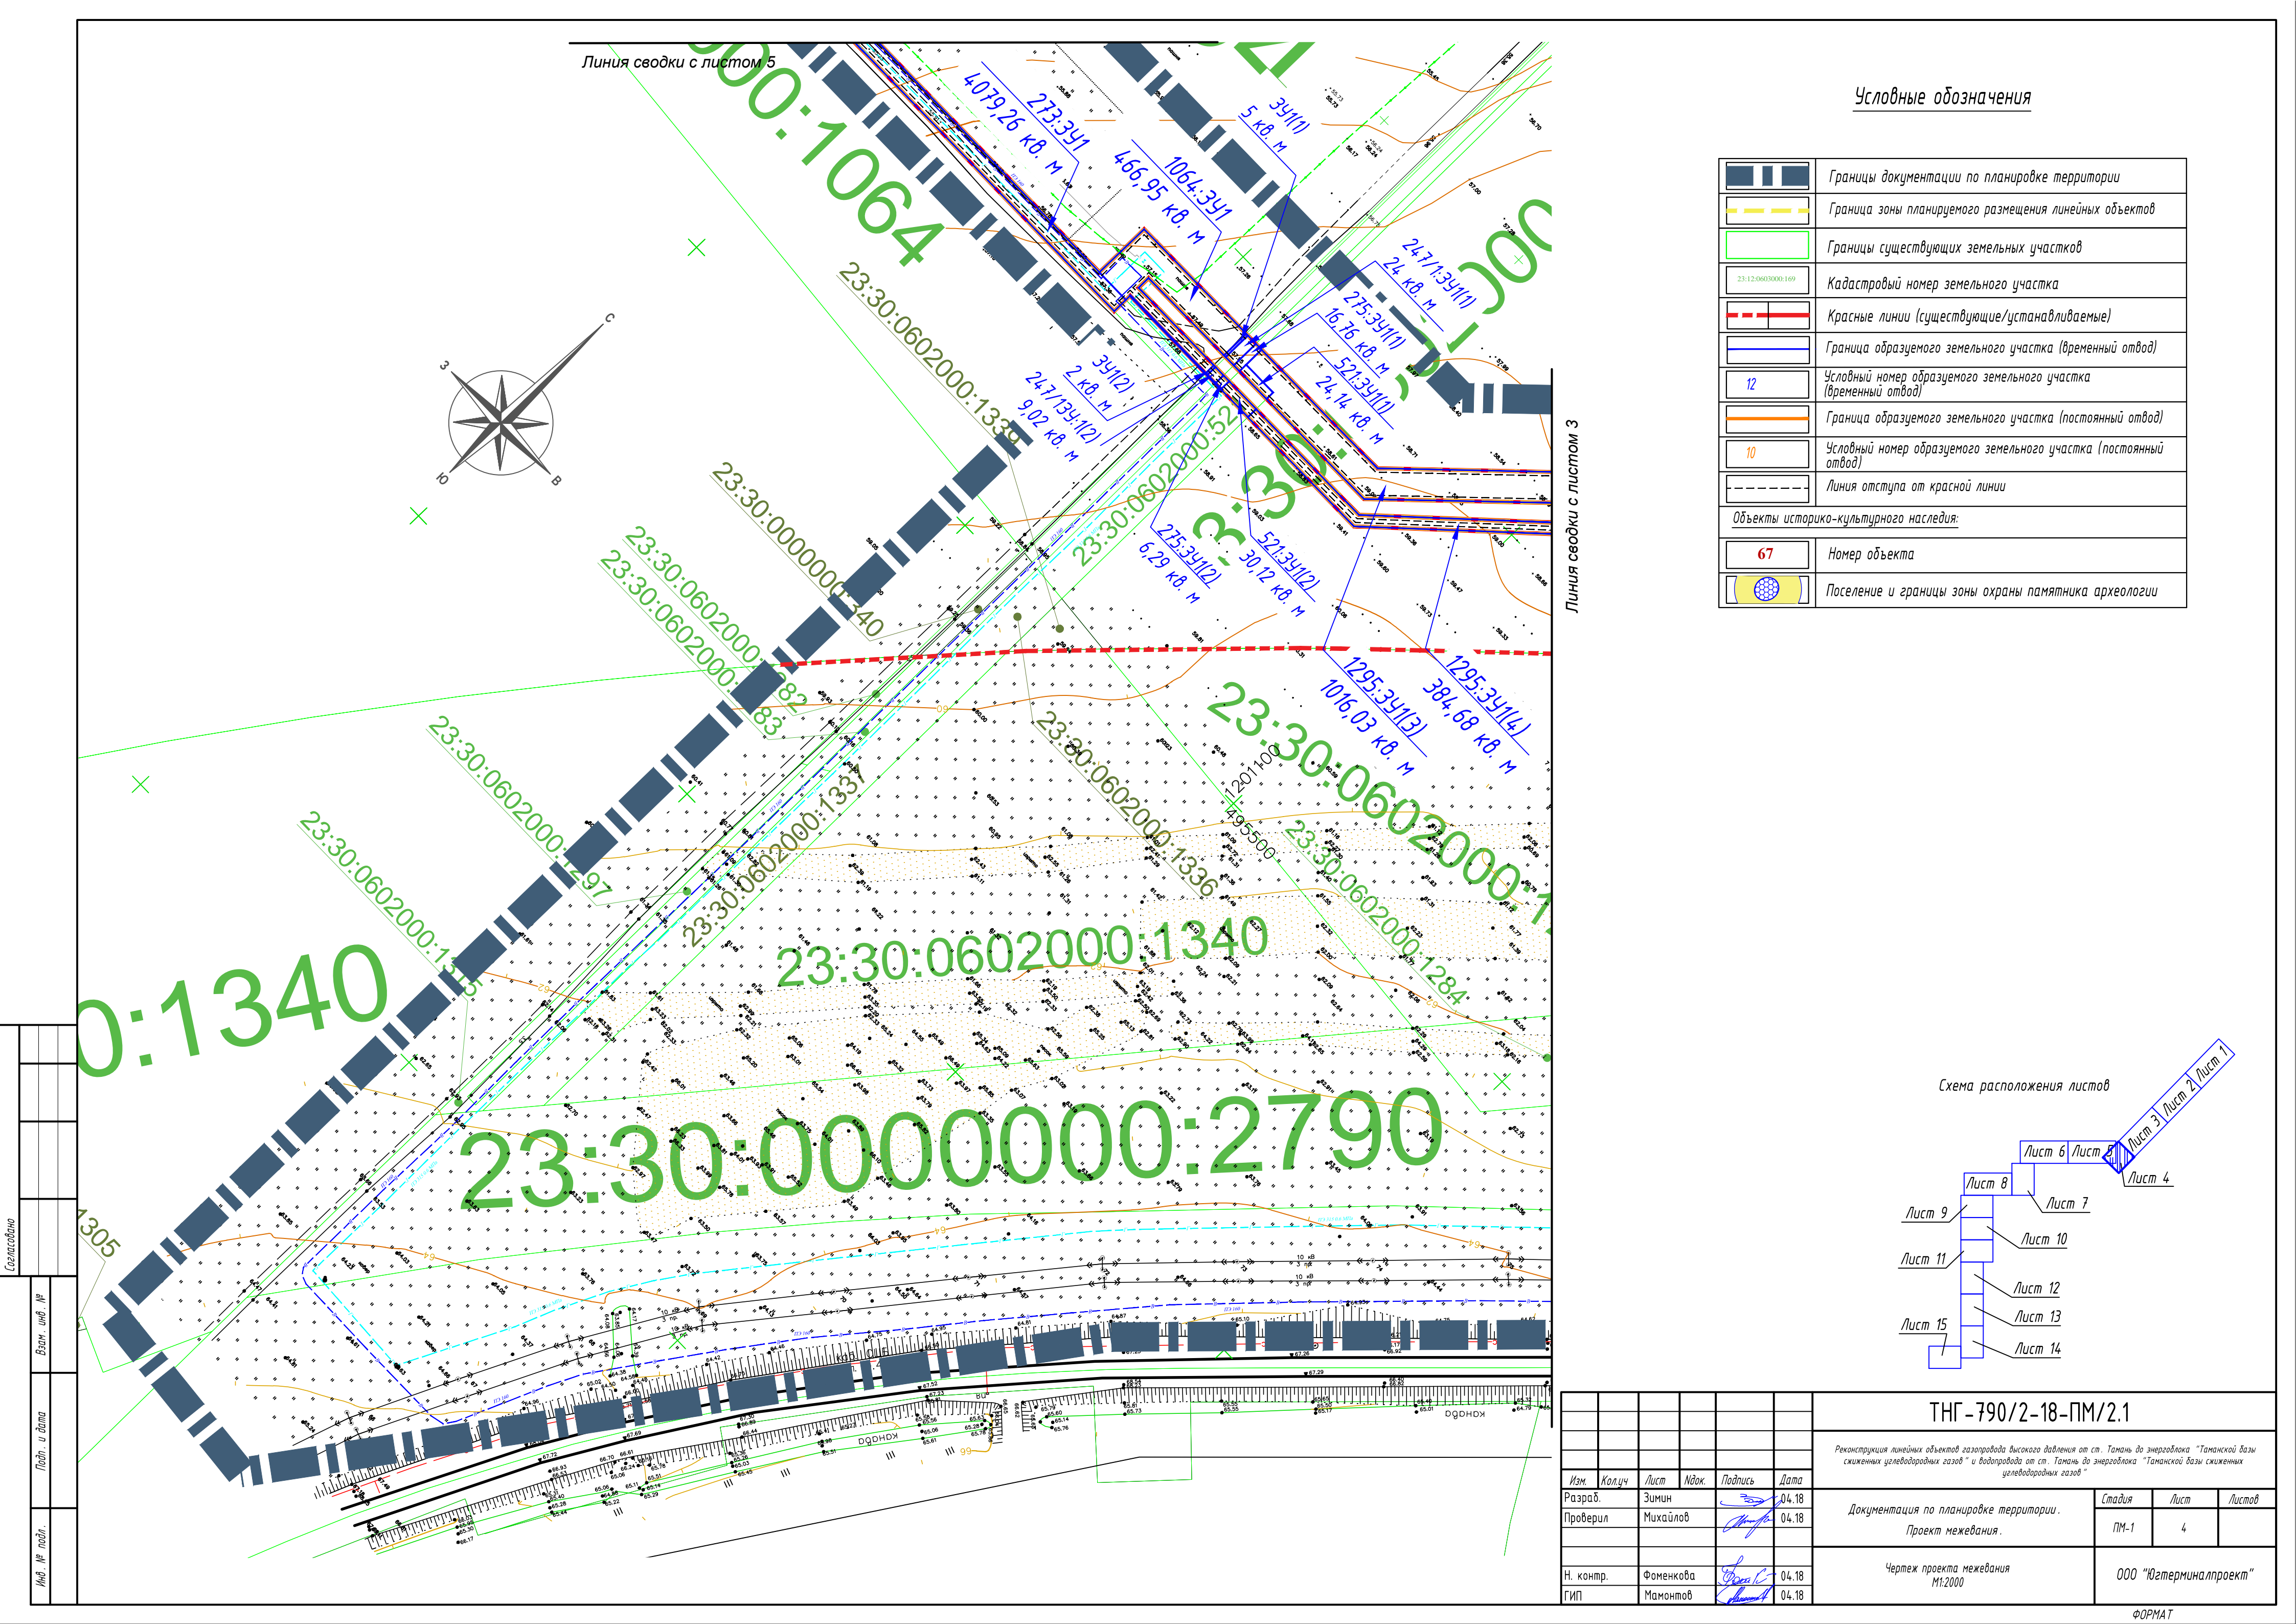
1. Условные обозначения смотреть на листе 1.

							TНГ -790/2-18-ПМ/2.1
							Реконструкция линейных объектов газопровода высокого давления от ст. Тамань до энергоблока "Таманский базис сжиженных углеводородных газов" и газопровода от ст. Тамань до энергоблока "Таманский базис сжиженных углеводородных газов"
Изм.	Колучу	Лист	№док.	Подпись	Дата		
Разраб.	Зичин			[Signature]	04.18		Стандия
Проверил	Михайлов			[Signature]	04.18	Документация по планировке территории. Проект межевания.	Лист ПМ-1
							Лист 2
Н. контр.	Фоменкова			[Signature]	04.18	Чертеж проекта межевания M1:2000	ООО "Взлестерминапроект"
ГИП	Мамонова			[Signature]	04.18		

ΦΟΡΜΑΤ




						ТНГ - 790/2-18-ПМ/2.1			
						Реконструкция линейных объектов газопровода высокого давления от ст. Тамбов до энергоблока "Тамбовской базы сжиженных углеводородных газов" и водопровода от ст. Тамбов до энергоблока "Тамбовской базы сжиженных углеводородных газов"			
Изм.	Кол.уч.	Лист	Инд.	Подпись	Дата	Документация по планировке территории. Проект межевания.	Страница	Лист	Листов
Разработ.	Зимин			04.18	ПМ-1		3		
Проверил	Михайлов			04.18					
						Чертеж проекта межевания М1:2000	ООО "Югтерминалпроект"		
Н. контр.	Фоменкова			04.18					
ГИП	Мамонтов			04.18					



Условные обозначения

	Границы документации по планировке территории
	Граница зоны планируемого размещения линейных объектов
	Границы существующих земельных участков
	Кадастровый номер земельного участка
	Красные линии (существующие/устанавливаемые)
	Граница образуемого земельного участка (временный отвод)
	Условный номер образуемого земельного участка (временный отвод)
	Граница образуемого земельного участка (постоянный отвод)
	Условный номер образуемого земельного участка (постоянный отвод)
	Линия отступа от красной линии
Объекты историко-культурного наследия:	
	Номер объекта
	Поселение и границы зоны охраны памятника археологии

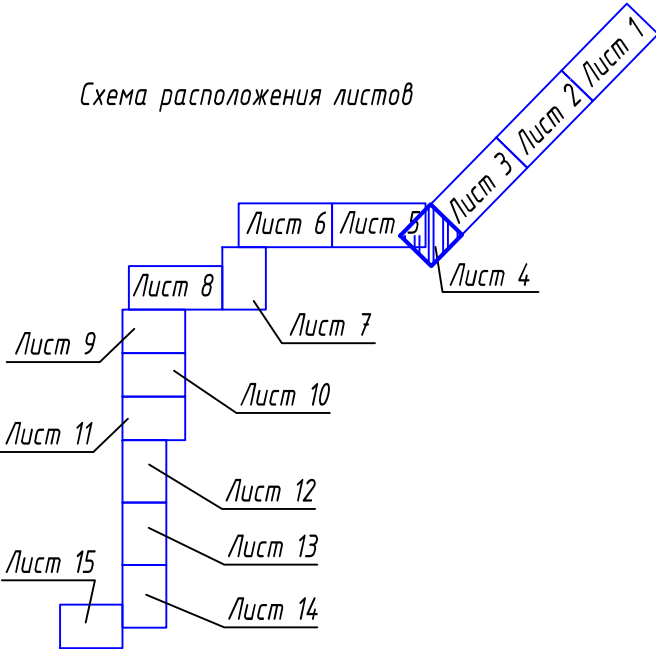
Схема расположения листов



Согласовано					
Взам. инв. №					
Подп. и дата					
Инв. № подл.					

Линия сводки с листом 3


ТНГ - 790/2-18-ПМ/2.1					
Реконструкция линейных объектов газопровода высокого давления от ст. Тамань до энергоблока "Таманской базы сжиженных углеводородных газов" и водопровода от ст. Тамань до энергоблока "Таманской базы сжиженных углеводородных газов"					
Изм.	Колуч	Лист	Идент.	Подпись	Дата
Разработ.	Зимин				04.18
Проверил	Михайлов				04.18
				Документация по планировке территории.	Стадия
				Проект межевания.	Лист
					Листов
				ПМ-1	4
				Чертеж проекта межевания	ООО "Югтерминалпроект"
				М1:2000	
Н. контр.	Фоменкова				04.18
ГИП	Мамонтов				04.18

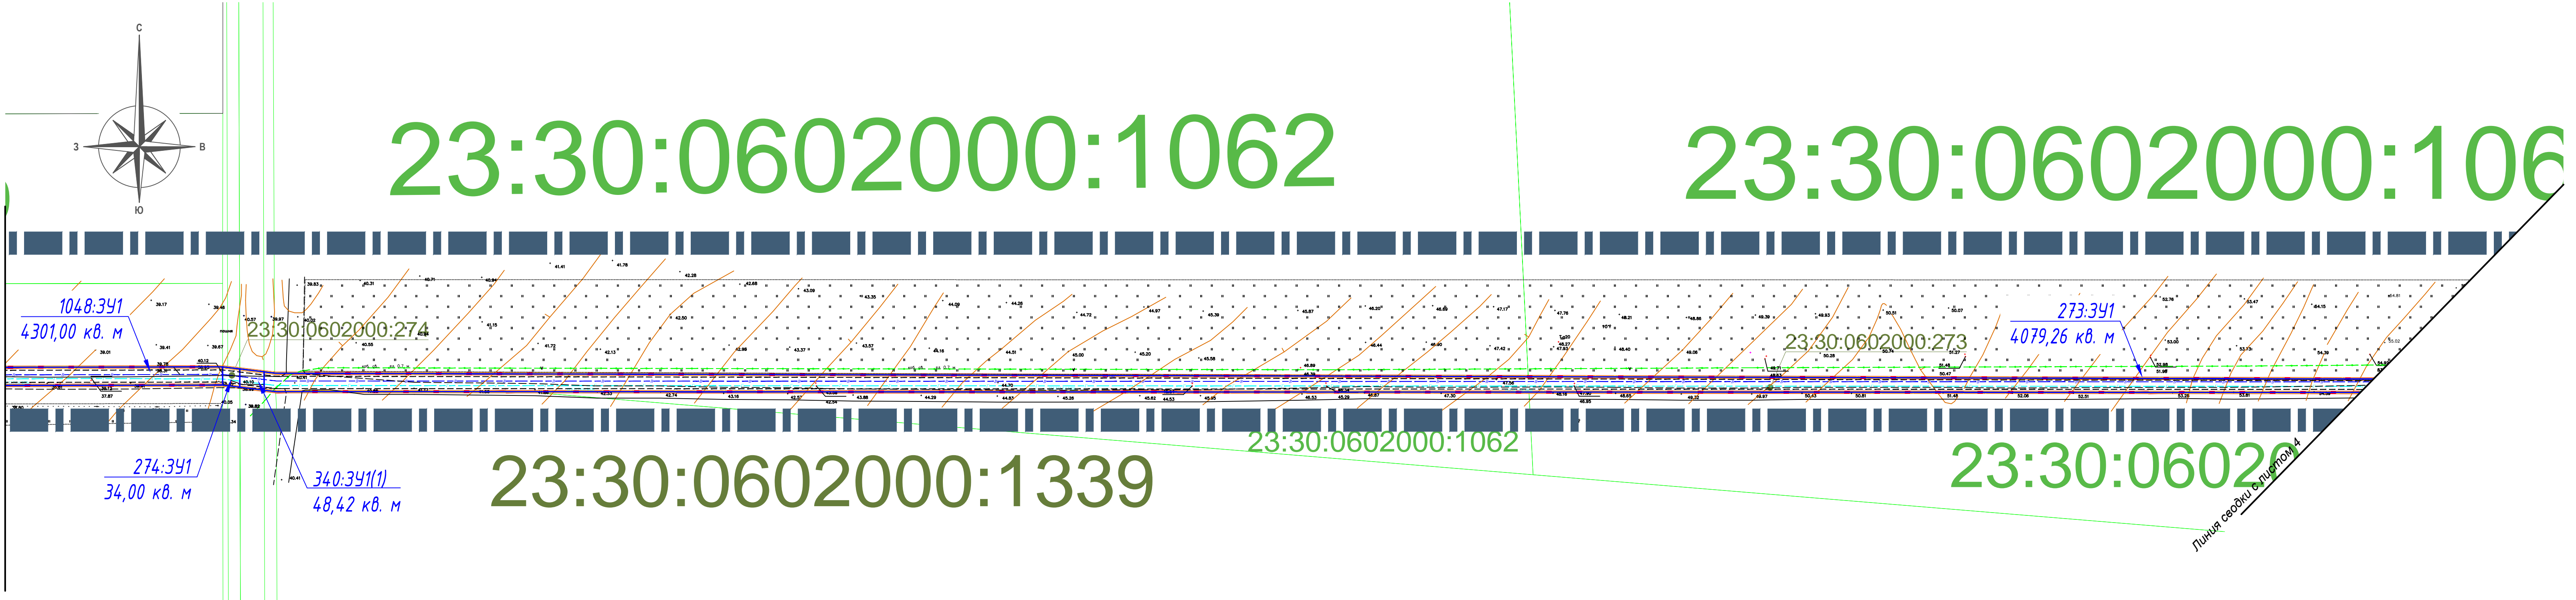


Условные обозначения

	Границы документации по планировке территории
	Граница зоны планируемого размещения линейных объектов
	Границы существующих земельных участков
	Кадастровый номер земельного участка
	Красные линии (существующие/устанавливаемые)
	Граница образуемого земельного участка (временный отвод)
	Условный номер образуемого земельного участка (временный отвод)
	Граница образуемого земельного участка (постоянный отвод)
	Условный номер образуемого земельного участка (постоянный отвод)
	Линия отступа от красной линии
Объекты историко-культурного наследия:	
	Номер объекта
	Поселение и границы зоны охраны памятника археологии

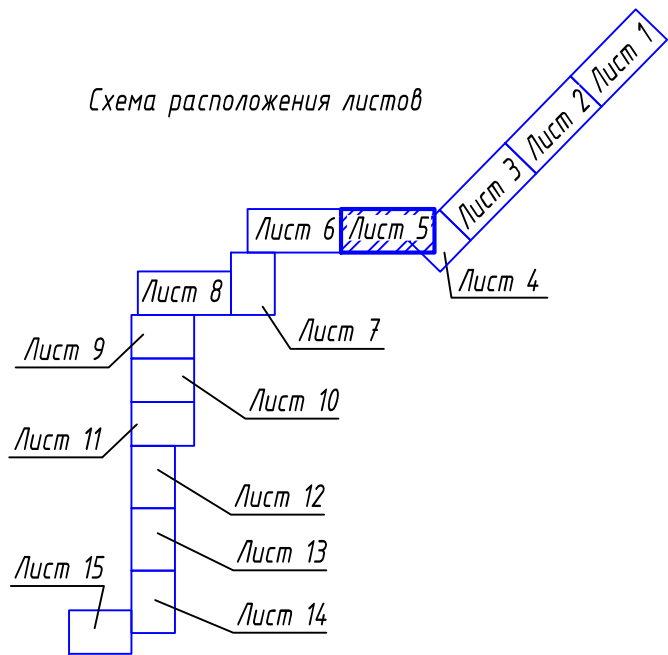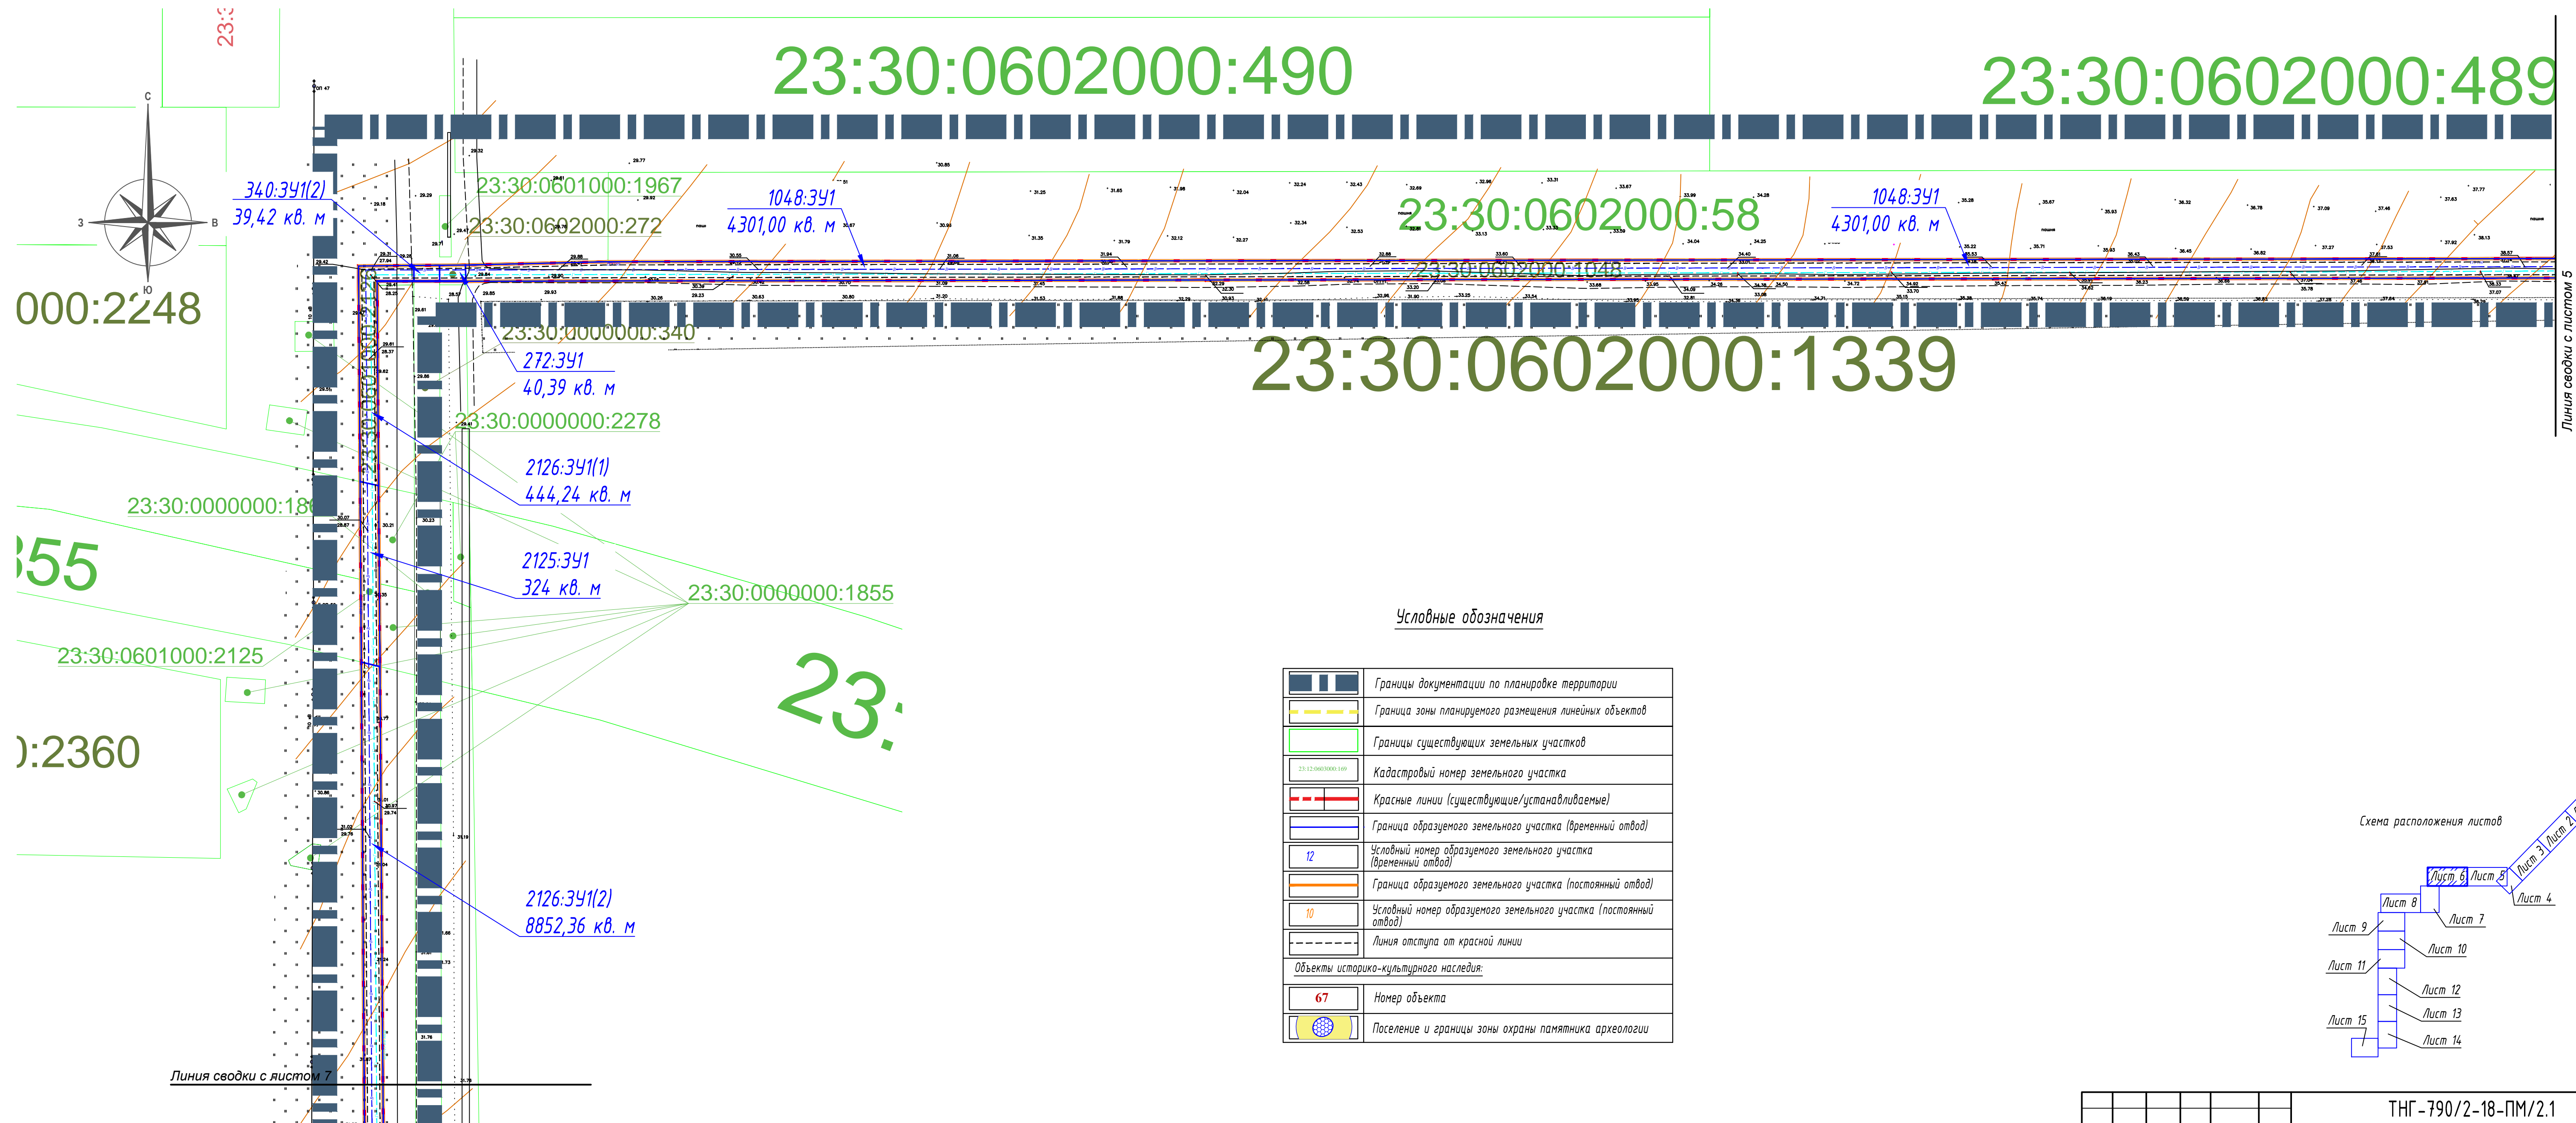
Схема расположения листов





ТНГ-790/2-18-ПМ/2.1					
Реконструкция линейных объектов газопровода высокого давления от ст. Тамань до энергоблока "Таманский базы сжиженных углеводородных газов" и водопровода от ст. Тамань до энергоблока "Таманский базы сжиженных углеводородных газов"					
Изм.	Кол.	Лист	Изд.	Подпись	Дата
Разраб.	Зимин	04.18			
Проверил	Михайлов	04.18			
Документация по планировке территории. Проект межевания.					
Статус				Лист	Листов
ПМ-1				5	
Чертеж проекта межевания М1:2000					
ООО "Югтерминалпроект"					
Н. контр.	Фоменкова	04.18			
ГИП	Манантов	04.18			

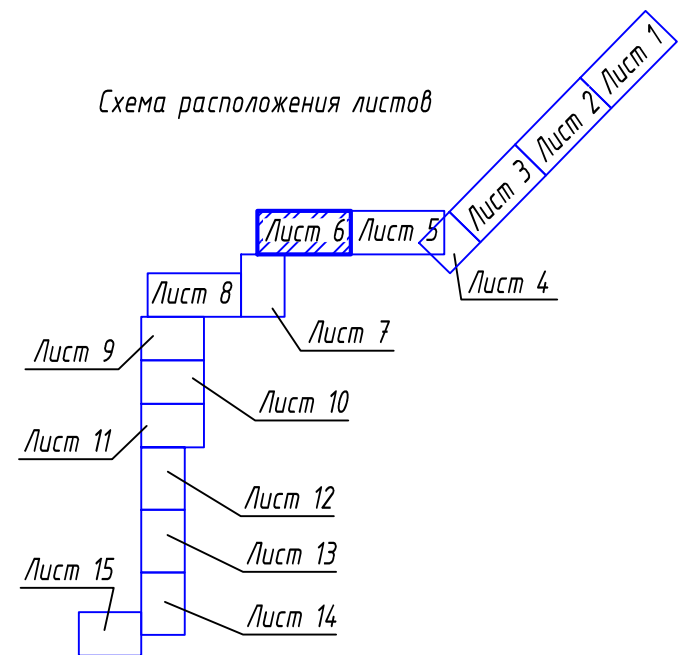


	Границы документации по планировке территории
	Граница зоны планируемого размещения линейных объектов
	Границы существующих земельных участков
	Кадастровый номер земельного участка
	Красные линии (существующие/устанавливаемые)
	Граница образуемого земельного участка (временный отвод)
	Условный номер образуемого земельного участка (временный отвод)
	Граница образуемого земельного участка (постоянный отвод)
	Условный номер образуемого земельного участка (постоянный отвод)
	Линия отступа от красной линии
<u>Объекты историко-культурного наследия:</u>	
	Номер объекта
	Поселение и границы зоны охраны памятника археологии



						ТНГ -790/2-18-ПМ/2.1			
						Реконструкция линейных объектов газопровода высокого давления от ст. Тамбов до энергоснабжения "Тамбовской базы системы газообогрева газов" и подогрева от ст. Тамбов до энергоснабжения "Тамбовской базы системы газообогрева газов"			
Изм.	Колуч	Лист	Подс.	Подпись	Дата	Документация по планировке территории. Проект межевания.	Стадия	Лист	Листов
Разработ.	Зимин				04.18		ПМ-1	6	
Проверил	Михайлов				04.18				
Н. контр.	Фоменкова				04.18		Чертеж проекта межевания М:2000	000 "Югтерминалпроект"	
ГИП	Мамонов				04.18				

Условные обозначения

	Границы документации по планировке территории
	Граница зоны планируемого размещения линейных объектов
	Границы существующих земельных участков
	Кадастровый номер земельного участка
	Красные линии (существующие/устанавливаемые)
	Граница образуемого земельного участка (временный отвод)
	Условный номер образуемого земельного участка (временный отвод)
	Граница образуемого земельного участка (постоянный отвод)
	Условный номер образуемого земельного участка (постоянный отвод)
	Линия отступа от красной линии
Объекты историко-культурного наследия:	
	Номер объекта
	Поселение и границы зоны охраны памятника археологии

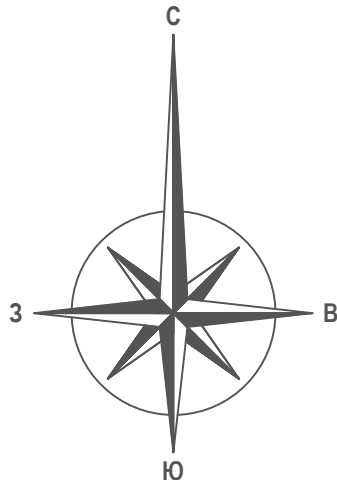

Линия сводки с листом 6


2126.341(2)
8852,36 кв. м

23


Линия сводки с листом 8

2126.341(2)
8852,36 кв. м

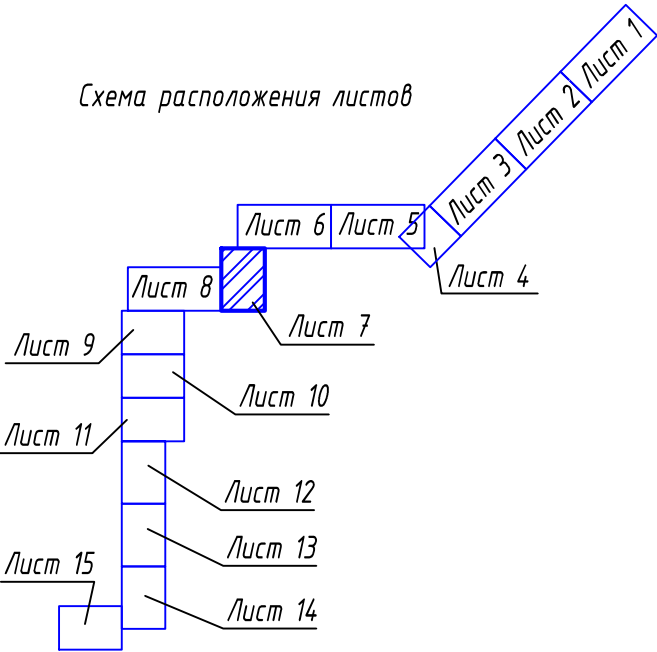
Схема расположения листов




ТНГ-790/2-18-ПМ/2.1					
Реконструкция линейных объектов газопровода высокого давления от ст. Тамань до энергоблока "Таманский базы сжиженных углеводородных газов" и водопровода от ст. Тамань до энергоблока "Таманский базы сжиженных углеводородных газов"					
Изм.	Колуч	Лист	Нодок	Подпись	Дата
Разраб.	Зимин				04.18
Проверил	Михайлов				04.18
Документация по планировке территории. Проект межевания.				Стадия	Лист
				ПМ-1	7
Чертеж проекта межевания М1:2000				ООО "Югтерминалпроект"	
Н. контр.	Фоменкова				04.18
ГИП	Мамонтов				04.18

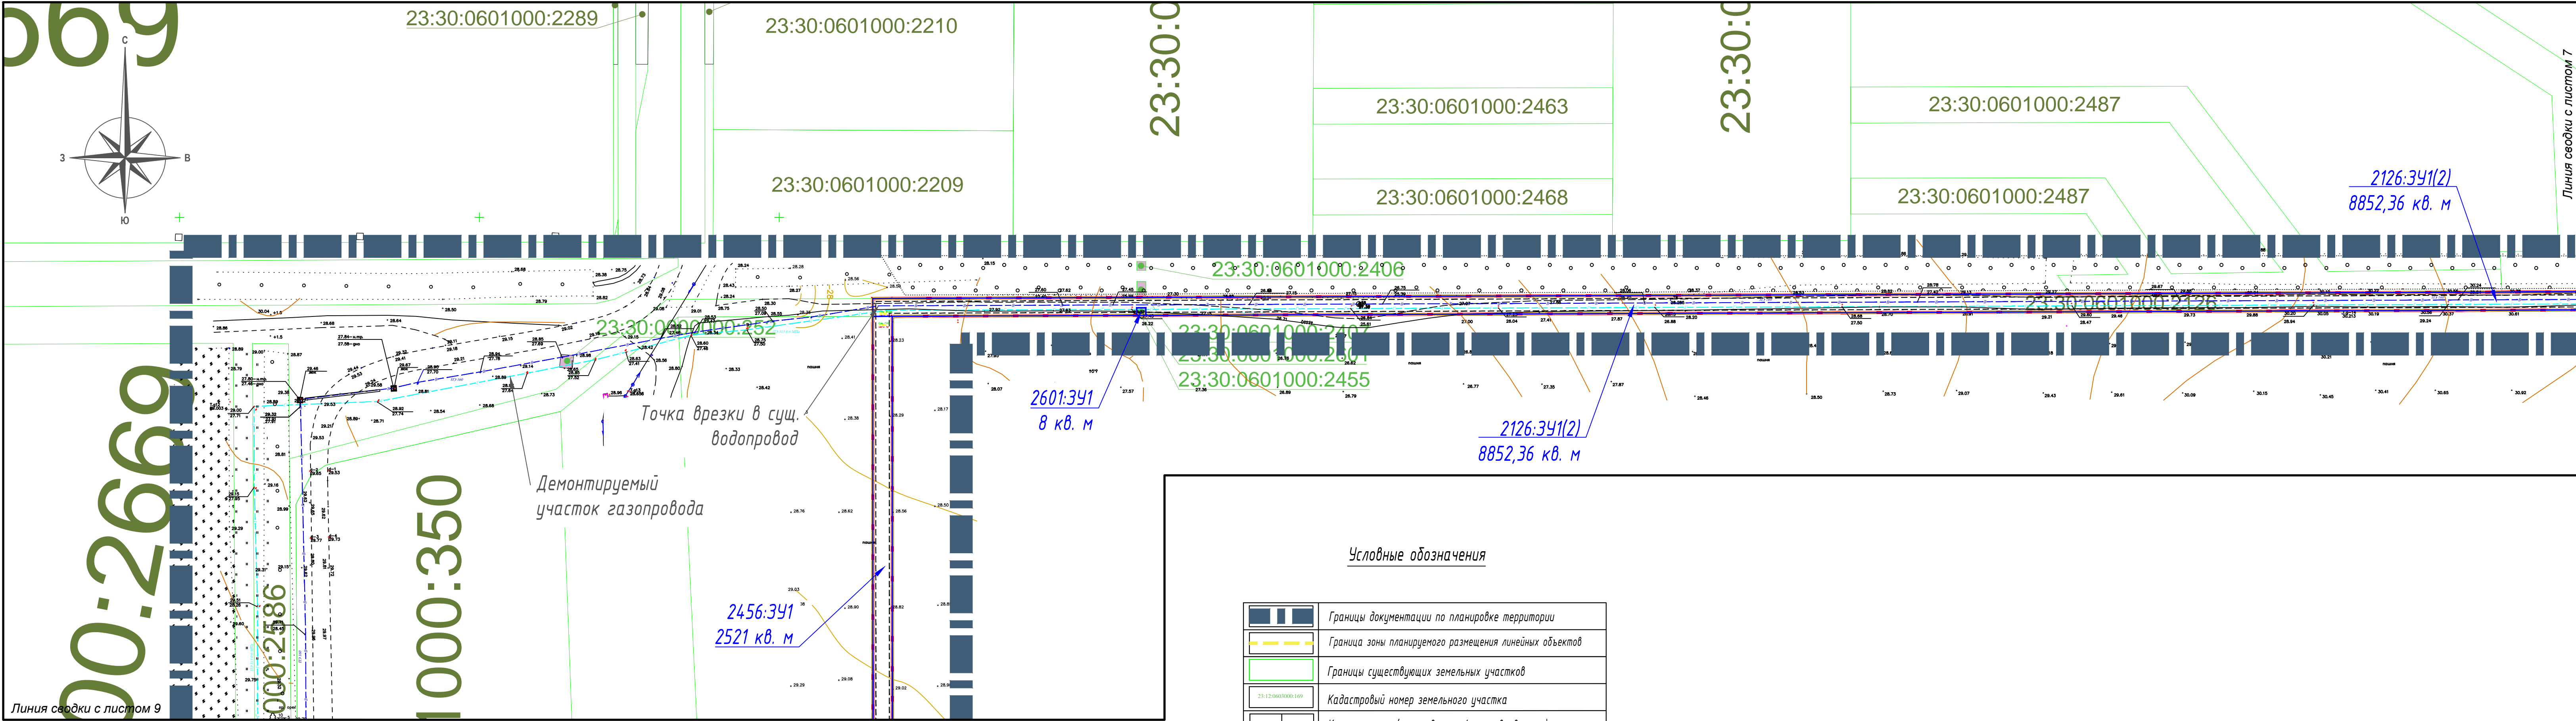

Условные обозначения	
	Границы документации по планировке территории
	Граница зоны планируемого размещения линейных объектов
	Границы существующих земельных участков
	Кадастровый номер земельного участка
	Красные линии (существующие/устанавливаемые)
	Граница образуемого земельного участка (временный отвод)
	Условный номер образуемого земельного участка (временный отвод)
	Граница образуемого земельного участка (постоянный отвод)
	Условный номер образуемого земельного участка (постоянный отвод)
	Линия отступа от красной линии
Объекты историко-культурного наследия:	
	Номер объекта
	Поселение и границы зоны охраны памятника археологии

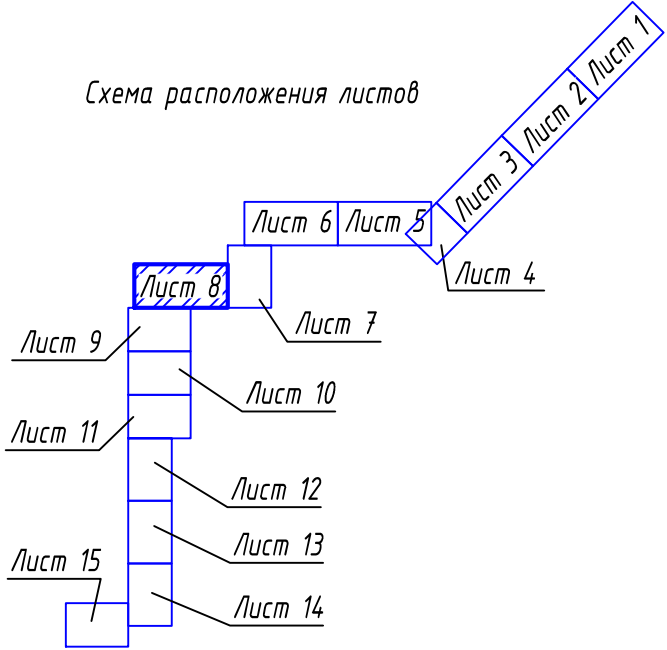

ТНГ-790/2-18-ПМ/2.1					
Реконструкция линейных объектов газопровода высокого давления от ст. Тамань до энергоблока "Таманский базы сжиженных углеводородных газов" и водопровода от ст. Тамань до энергоблока "Таманский базы сжиженных углеводородных газов"					
Изм.	Кол.	Лист	Изд.	Подпись	Дата
Разраб.	Зимин	04.18			
Проверил	Михайлов	04.18			
Документация по планировке территории. Проект межевания.				Статус	Лист
				ПМ-1	8
Н. контр. Фоменкова				ООО "Югтерминалпроект"	
ГИП Манонтов					

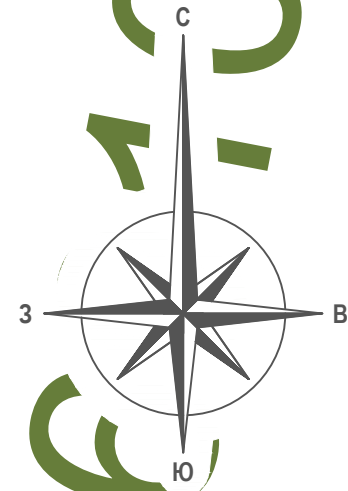

23:30:06

23:30:060

23:30:0601000:2446

23:30:0601000:2442

2456:341
2521 кв. м

2443:341
692 кв. м

2582:341
2088 кв. м

Условные обозначения


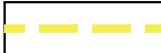




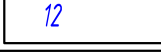


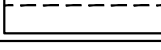
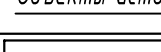

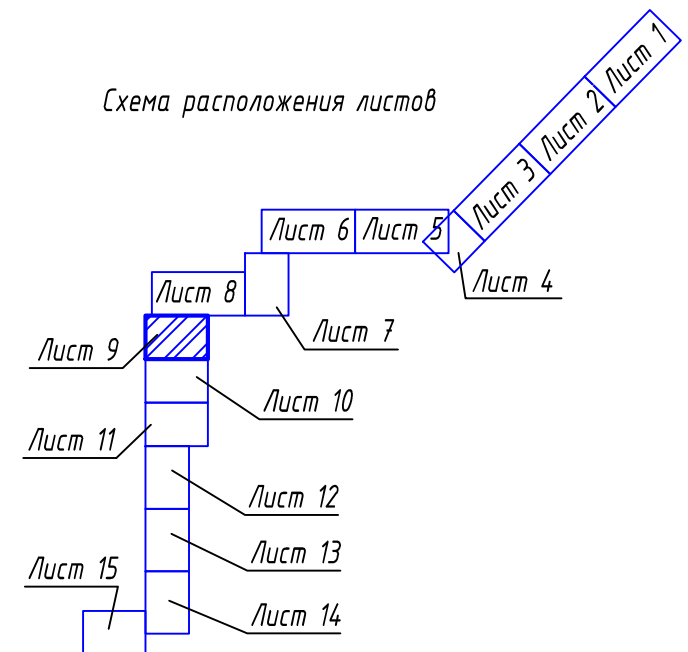
 



	Границы документации по планировке территории
	Граница зоны планируемого размещения линейных объектов
	Границы существующих земельных участков
	Кадастровый номер земельного участка
	Красные линии (существующие/устанавливаемые)
	Граница образуемого земельного участка (временный отвод)
	Условный номер образуемого земельного участка (временный отвод)
	Граница образуемого земельного участка (постоянный отвод)
	Условный номер образуемого земельного участка (постоянный отвод)
	Линия отступа от красной линии
<u>Объекты историко-культурного наследия:</u>	
	Номер объекта
	Поселение и границы зоны охраны памятника археологии

Схема расположения листов



						ТНГ-790/2-18-ПМ/2.1			
						Реконструкция линейных объектов газопровода высокого давления от ст. Тамань до энергоблока "Таманской базы сжиженных углеводородных газов" и водопровода от ст. Тамань до энергоблока "Таманской базы сжиженных углеводородных газов"			
Изм.	Кол.уч	Лист	Издк.	Подпись	Дата				
Разраб.	Зимин				04.18	Документация по планировке территории. Проект межевания.	Стадия	Лист	Листов
Проверил	Михайлов				04.18		ПМ-1	9	
Н. контр.	Фоменкова				04.18	Чертеж проекта межевания М1:2000	ООО "Югтерминалпроект"		
ГИП	Мамонтов				04.18				



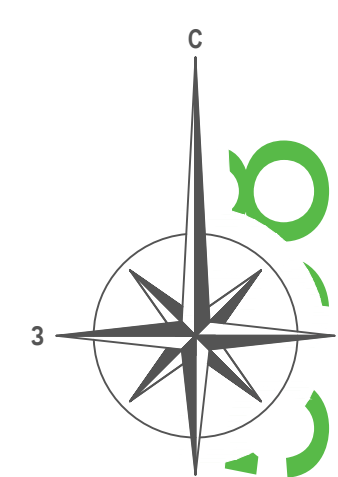


Схема расположения листов

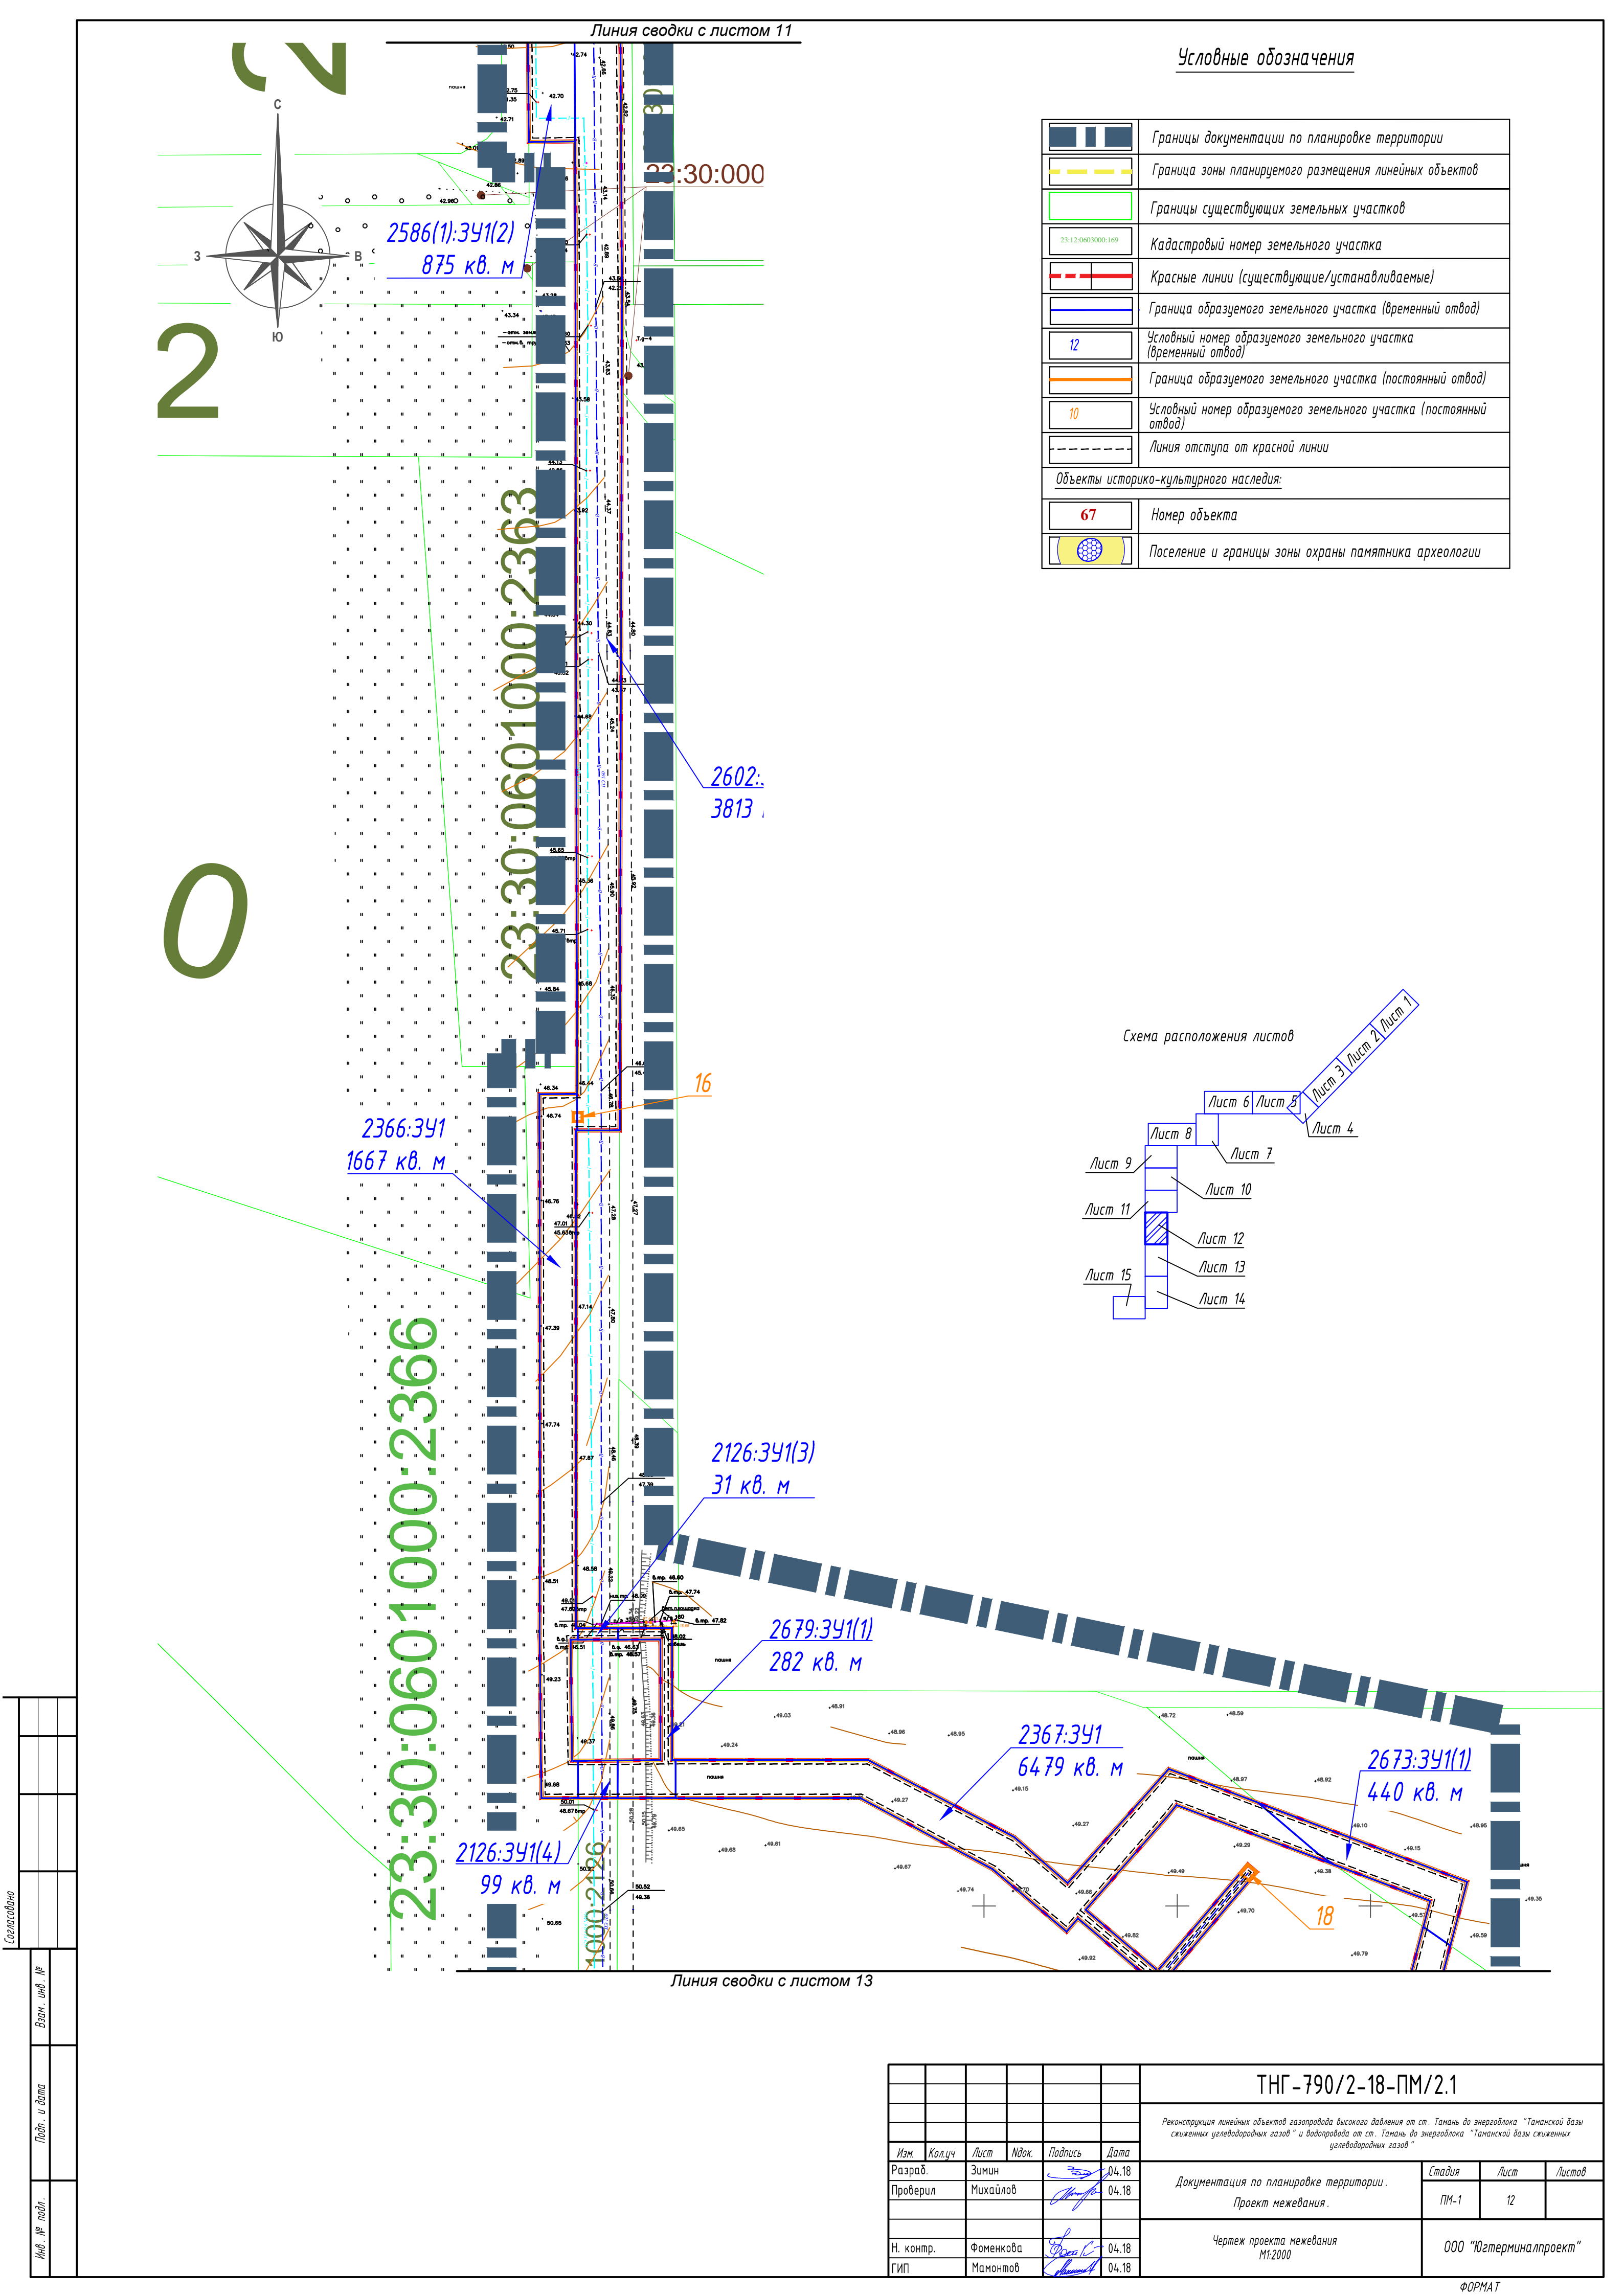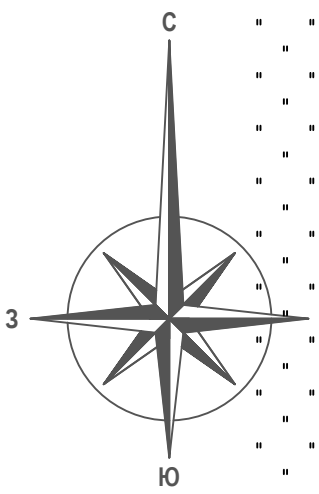FORMAT





23:30:06

00:2366

71



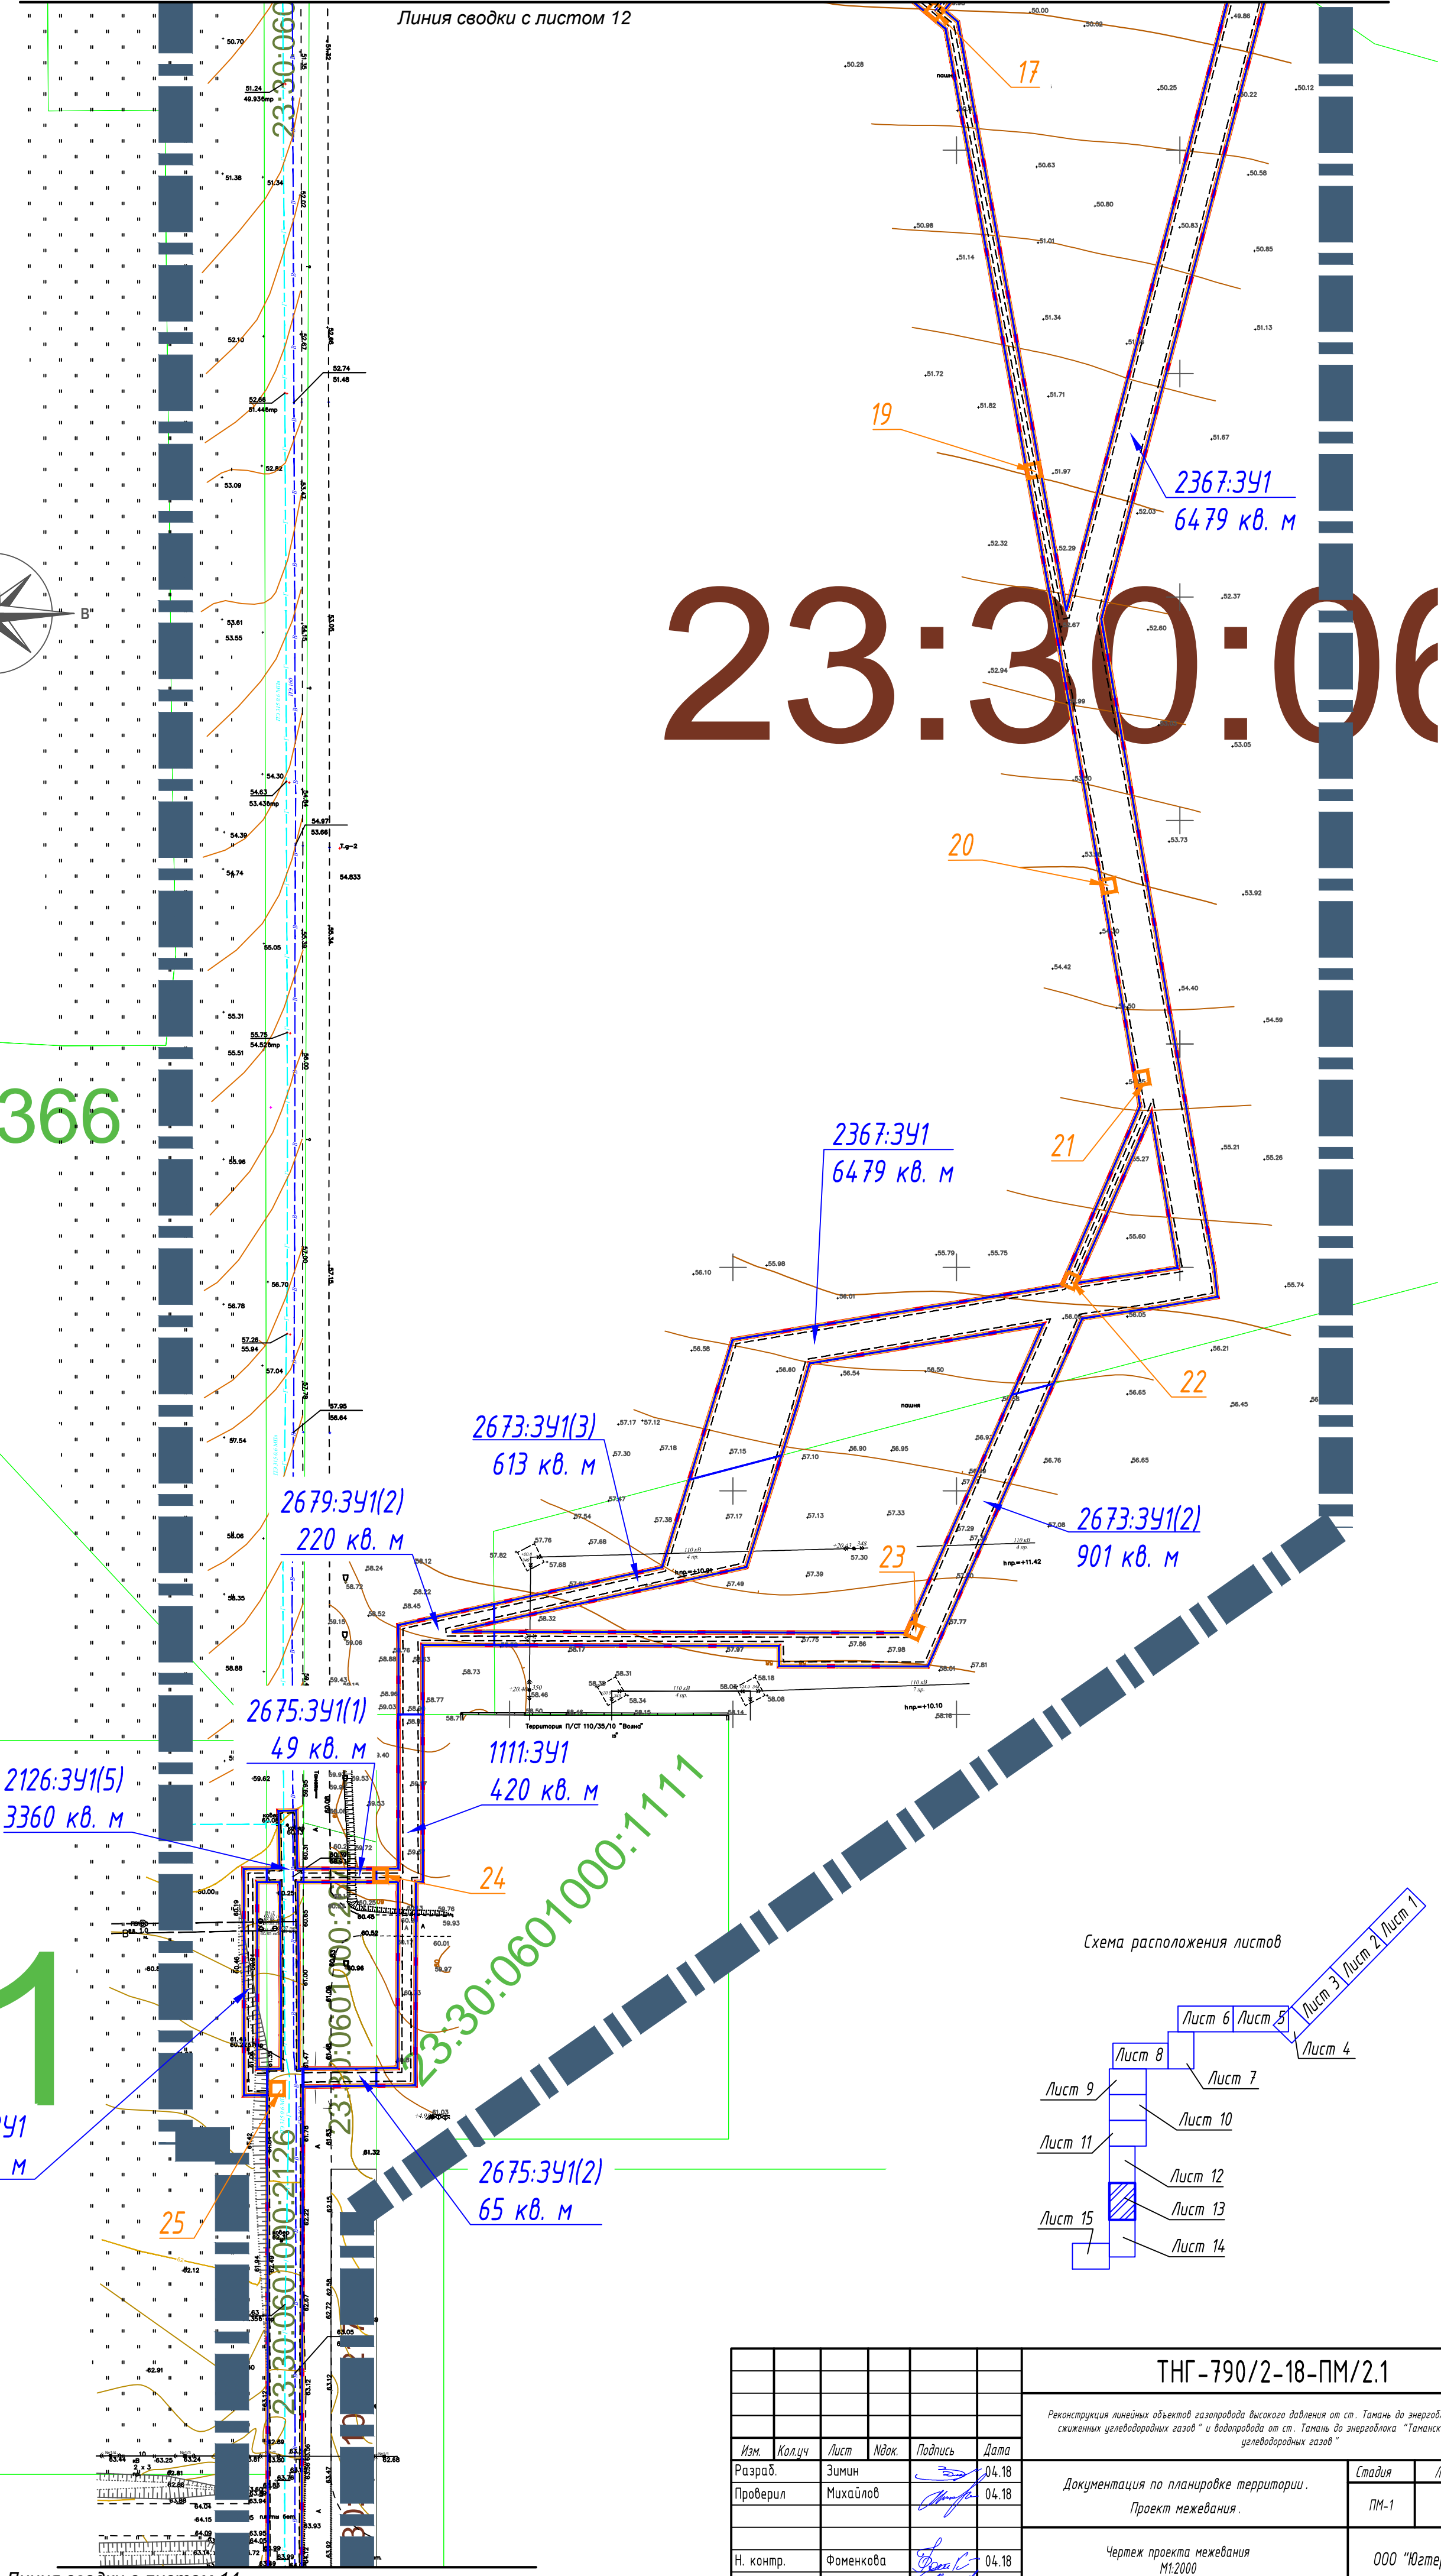


Схема расположения листов

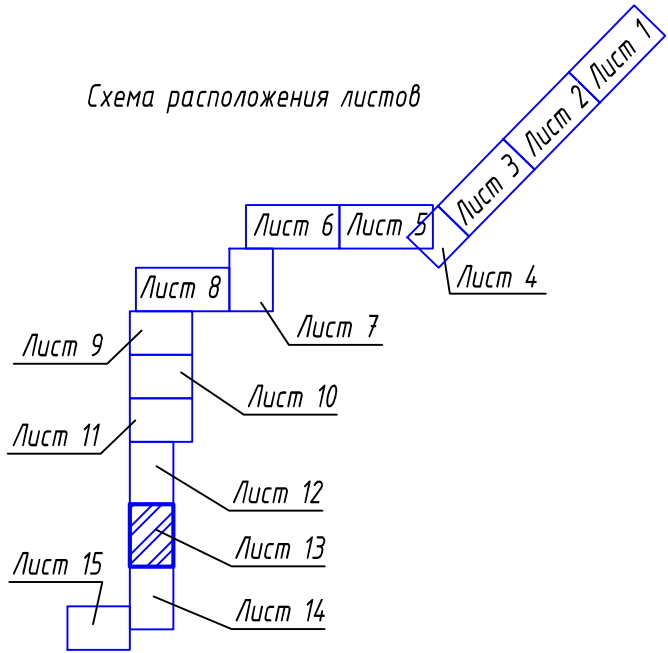

ТНГ-790/2-18-ПМ/2.1					
Реконструкция линейных объектов газопровода высокого давления от ст. Тамань до энергоблока "Таманской базы сжиженных углеводородных газов" и водопровода от ст. Тамань до энергоблока "Таманской базы сжиженных углеводородных газов"					
Изм.	Колуч	Лист	Нод.	Подпись	Дата
Разраб.	Зимин	04.18			
Проверил	Михайлов	04.18			
Документация по планировке территории. Проект межевания.					Стадия
					Лист
					Листов
Чертеж проекта межевания М1:2000					ПМ-1
					13
Н. контр.	Фоменкова	04.18			
ГИП	Мамонтов	04.18			
					ООО "Югтерминалпроект"

	Границы документации по планировке территории
	Граница зоны планируемого размещения линейных объектов
	Границы существующих земельных участков
	Кадастровый номер земельного участка
	Красные линии (существующие/устанавливаемые)
	Граница образуемого земельного участка (временный отвод)
	Условный номер образуемого земельного участка (временный отвод)
	Граница образуемого земельного участка (постоянный отвод)
	Условный номер образуемого земельного участка (постоянный отвод)
	Линия отступа от красной линии
Объекты историко-культурного наследия:	
	Номер объекта
	Поселение и границы зоны охраны памятника археологии

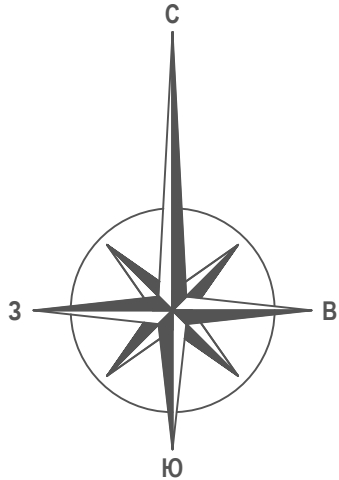

2126:3У1(5)
3360 кв. м

22:30:0601000:2675

2126:3У1(5)
3360 кв. м

2590:3У1
86 кв. м

23:30:0601000:2117

2117:3У1
7 кв. м

1729:3У1(1)
4 кв. м

1729:3У1(3)
1696 кв. м


23:30:

1894:3У1
136 кв. м

1729:3У1(2)
15 кв. м


2:3У1
5375 кв. м

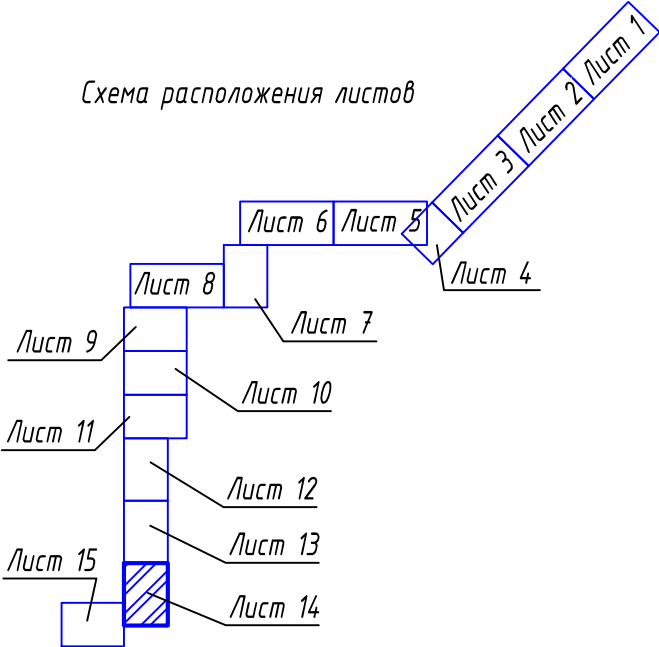Схема расположения листов




Линия сводки с листом 15

ТНГ-790/2-18-ПМ/2.1					
Реконструкция линейных объектов газопровода высокого давления от ст. Тамань до энергоблока "Таманской базы сжиженных углеводородных газов" и водопровода от ст. Тамань до энергоблока "Таманской базы сжиженных углеводородных газов"					
Изм.	Колуч	Лист	Ндк.	Подпись	Дата
Разраб.	Зимин				04.18
Проверил	Михайлов				04.18
Документация по планировке территории.				Стадия	Лист
Проект межевания.				ПМ-1	14
Чертеж проекта межевания				ООО "Югтерминалпроект"	
М1:2000				ФОРМАТ	
Н. контр.	Фоменкова			04.18	
ГИП	Мамонтов			04.18	

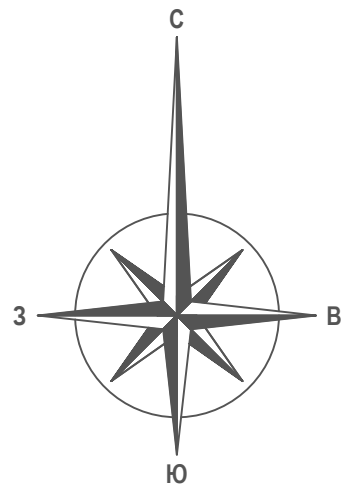

23:30:0601008:2

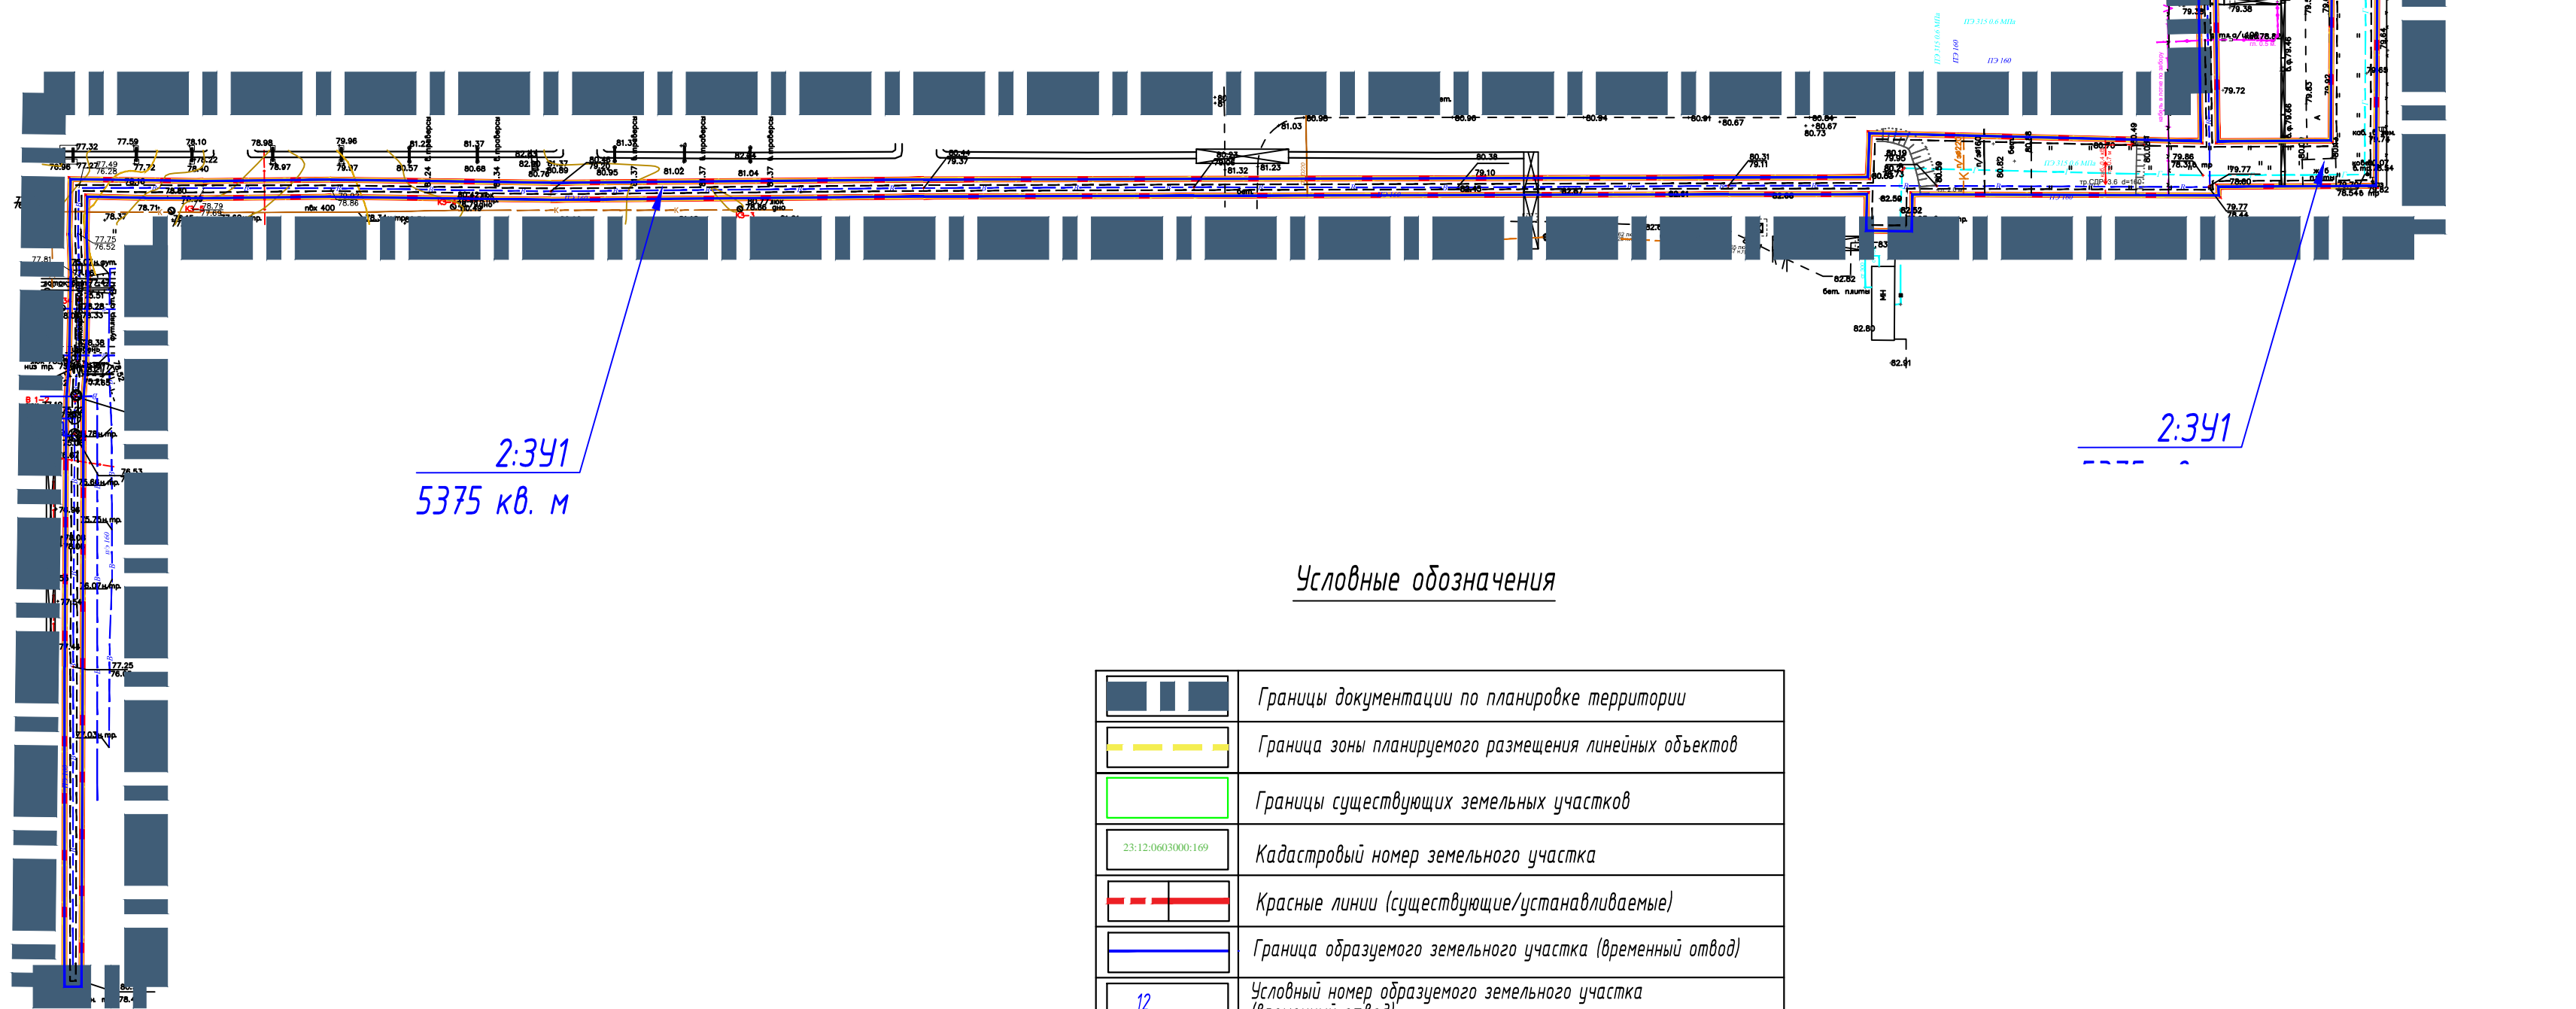

Линия сводки с листом 14


2:391
5375 кв. м

2:391

Условные обозначения

	Границы документации по планировке территории
	Граница зоны планируемого размещения линейных объектов
	Границы существующих земельных участков
	Кадастровый номер земельного участка
	Красные линии (существующие/устанавливаемые)
	Граница образуемого земельного участка (временный отвод)
	Условный номер образуемого земельного участка (временный отвод)
	Граница образуемого земельного участка (постоянный отвод)
	Условный номер образуемого земельного участка (постоянный отвод)
	Линия отступа от красной линии
Объекты историко-культурного наследия:	
	Номер объекта
	Поселение и границы зоны охраны памятника археологии

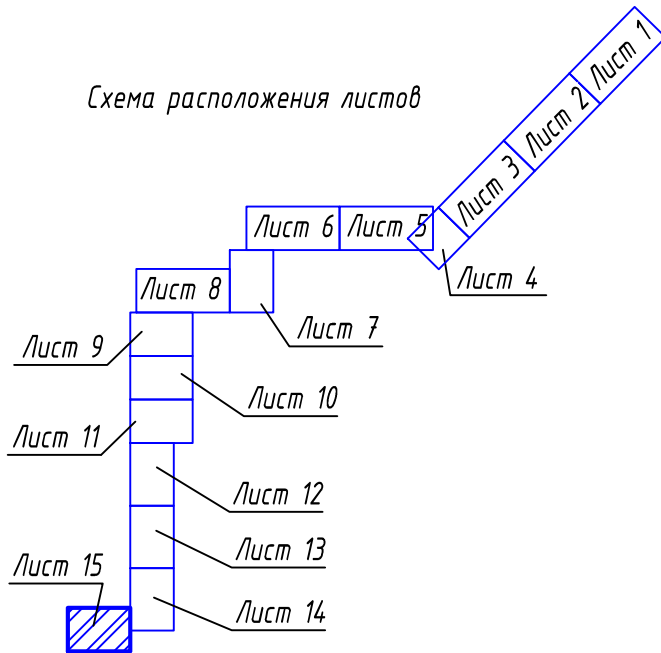Схема расположения листов



ТНГ - 790/2-18-ПМ/2.1					
Реконструкция линейных объектов газопровода высокого давления от ст. Тамань до энергоблока "Таманской базы сжиженных углеводородных газов" и водопровода от ст. Тамань до энергоблока "Таманской базы сжиженных углеводородных газов"					
Изм.	Колуч.	Лист	Идок.	Подпись	Дата
Разраб.	Зимин	04.18			
Проверил	Михайлов	04.18			
Документация по планировке территории.				Стадия	Лист
Проект межевания.				ПМ-1	15
Чертеж проекта межевания				ООО "Югтерминалпроект"	
М1:2000					
Н. контр.	Фоменкова	04.18			
ГИП	Мамонтов	04.18			