


Составлено						
Листы в сборе						
Лист № 1						

Координаты красных линий, участок 1											
N	X	Y	22	497247,84	1202756,46	43	497399,1	1202890,51	64	497238,04	1202758,10
1	496872,4	1202402,77	23	497264,47	1202772,68	44	497398,08	1202889,45	65	497216,32	1202737,10
2	496896,69	1202425,99	24	497284,4	1202792,29	45	497391,85	1202884,01	66	497196,31	1202717,88
3	496900,28	1202422,49	25	497306,14	1202814,69	46	497390,86	1202883,22	67	497178,1	1202700,46
4	496908,96	1202430,82	26	497313,76	1202823,03	47	497390,1	1202882,58	68	497162,99	1202686,05
5	496928,49	1202449,56	27	497322,58	1202831,63	48	497388,7	1202881,55	69	497153,67	1202677,17
6	496962,35	1202482,11	28	497333,98	1202841,57	49	497382,55	1202876,36	70	497135,29	1202659,67
7	496978,47	1202497,68	29	497338,09	1202845,16	50	497381,24	1202877,66	71	497115,83	1202641,15
8	496998,84	1202517,43	30	497342,07	1202848,78	51	497371,56	1202886,60	72	497098,12	1202624,26
9	497019,36	1202537,34	31	497352,39	1202858,41	52	497363,86	1202879,80	73	497076,56	1202603,64
10	497026,26	1202544,03	32	497357	1202862,95	53	497351,53	1202868,79	74	497050,22	1202578,32
11	497055,77	1202572,56	33	497369,17	1202873,82	54	497346,85	1202864,19	75	497020,69	1202549,78
12	497082,09	1202597,87	34	497371,44	1202875,82	55	497336,65	1202854,66	76	497013,79	1202543,08
13	497103,64	1202618,47	35	497375,71	1202871,88	56	497332,77	1202851,13	77	496993,27	1202523,17
14	497121,35	1202635,36	36	497382,11	1202865,53	57	497328,72	1202847,60	78	496972,91	1202503,43
15	497140,8	1202653,88	37	497393,66	1202875,26	58	497317,15	1202837,51	79	496956,8	1202487,87
16	497159,18	1202671,38	38	497395,07	1202876,30	59	497308,01	1202828,59	80	496922,95	1202455,34
17	497168,51	1202680,26	39	497395,94	1202877,04	60	497300,31	1202820,18	81	496903,31	1202436,50
18	497183,62	1202694,68	40	497396,97	1202877,86	61	497278,73	1202797,93	82	496900,33	1202433,63
19	497201,85	1202712,11	41	497403,61	1202883,65	62	497258,87	1202778,39	83	496896,73	1202437,10
20	497221,87	1202731,34	42	497404,88	1202884,98	63	497242,26	1202762,20	84	496866,97	1202408,64


Координаты красных линий, участок 2/контур 2		
N	X	Y
1	496854,89	1202397,09
2	496797,07	1202341,81
3	496794,42	1202344,54
4	496773,68	1202324,11
5	496771,07	1202327,13
6	496769,44	1202325,72


 


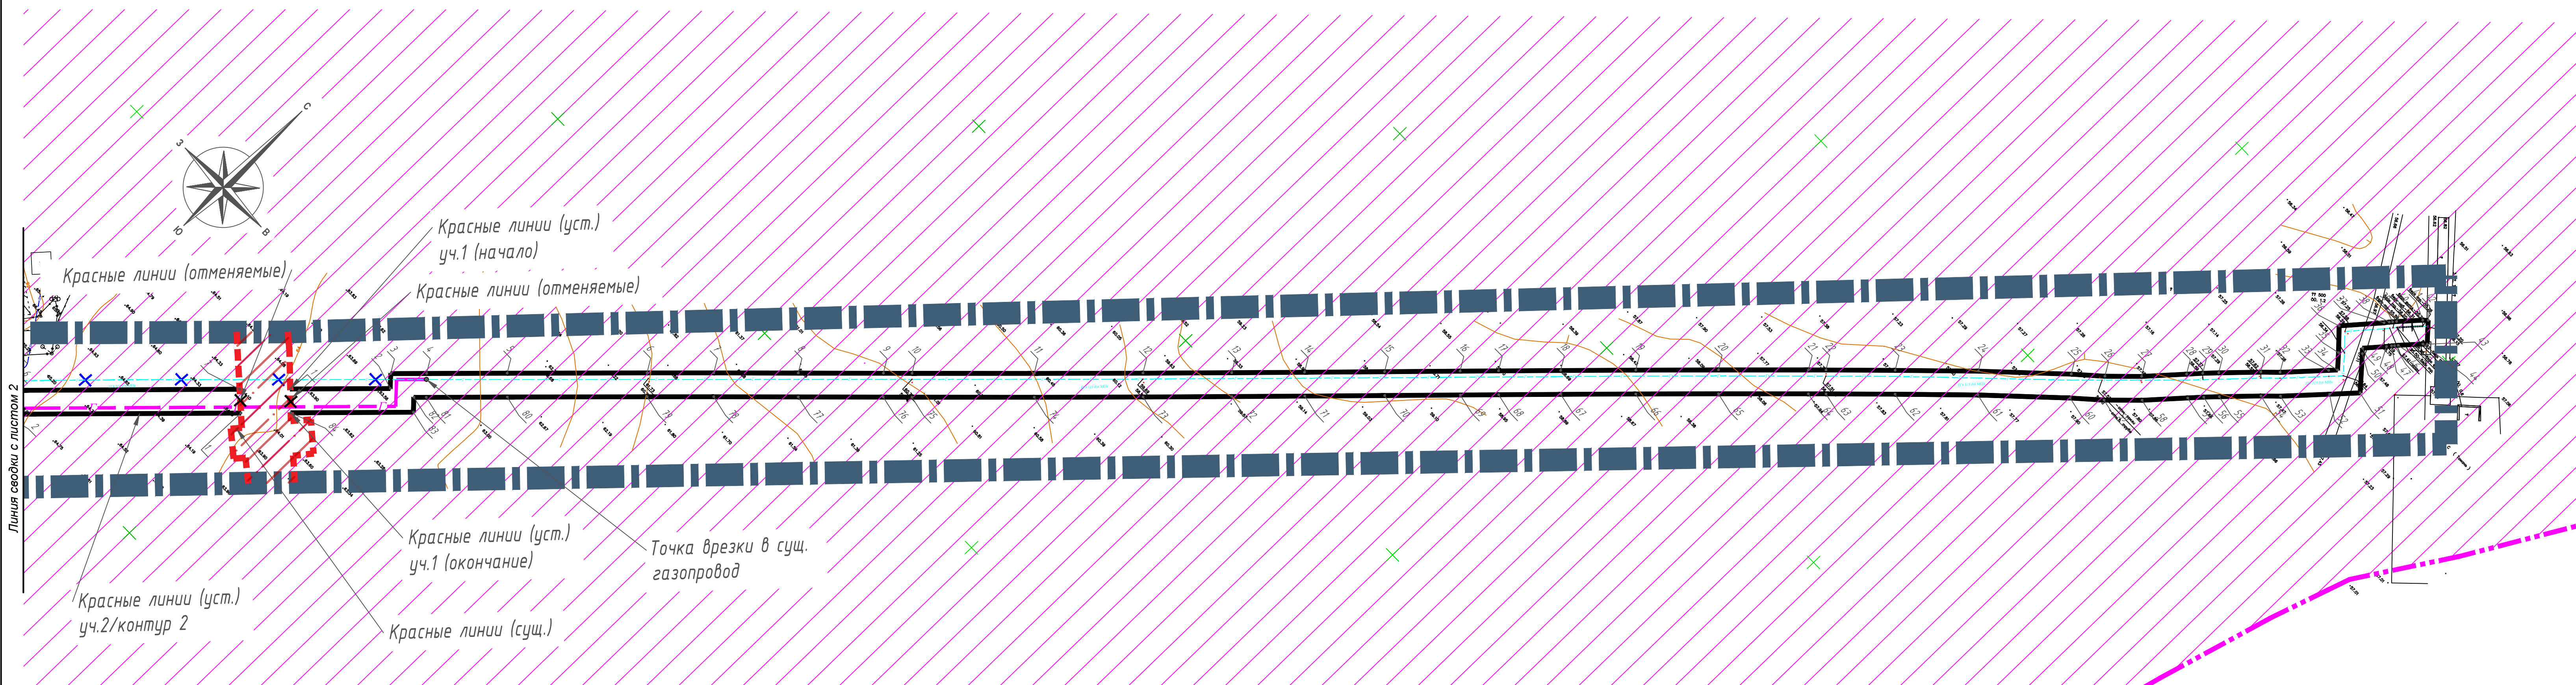

Условные обозначения

	Границы документации по планировке территории
	Проектируемый участок газопровода
	Проектируемый участок водопровода
	Демонтаж участка газопровода
	Демонтаж участка водопровода
	Существующая ВЛ
	Красные линии сущ./устан.
	Красные линии (отменяемые)
	Номера характерных точек устанавливаемых красных линий
	Граница зон постоянного отвода земельных участков
	Номера характерных точек постоянного отвода зем. уч.
	Зона объектов транспортной инфраструктуры (автодорога, железная дорога)
	Граница населенного пункта ст-цы Тамань
Объекты историко-культурного наследия:	
	Номер объекта
	Поселение и границы зоны охраны памятника археологии

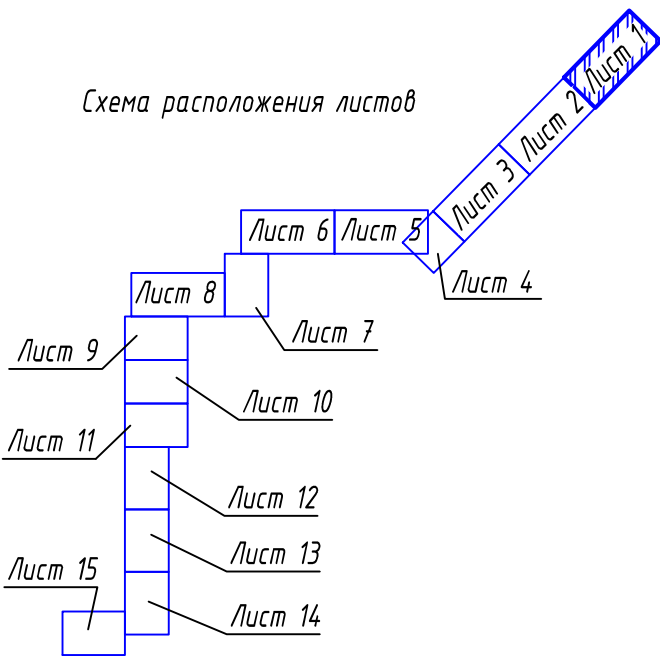Схема расположения листов



						ТНГ - 790/2-18-ПП/1.1			
						Реконструкция линейных объектов газопровода высокого давления от ст. Тамань до энергоблока "Таманский базы сжиженных углеводородных газов" и водопровода от ст. Тамань до энергоблока "Таманский базы сжиженных углеводородных газов"			
Изм.	Колуч.	Лист	Изд.	Подпись	Дата	Документация по планировке территории. Проект планировки.	Стадия	Лист	Листов
Разраб.	Зимин				04.18		ПП-1	1	15
Проверил	Михайлов				04.18				
						Чертеж красных линий М 1:2000	ООО "Югтерминалпроект"		
Н. контр.	Фоменкова				04.18				
ГИП	Мамонтов				04.18				


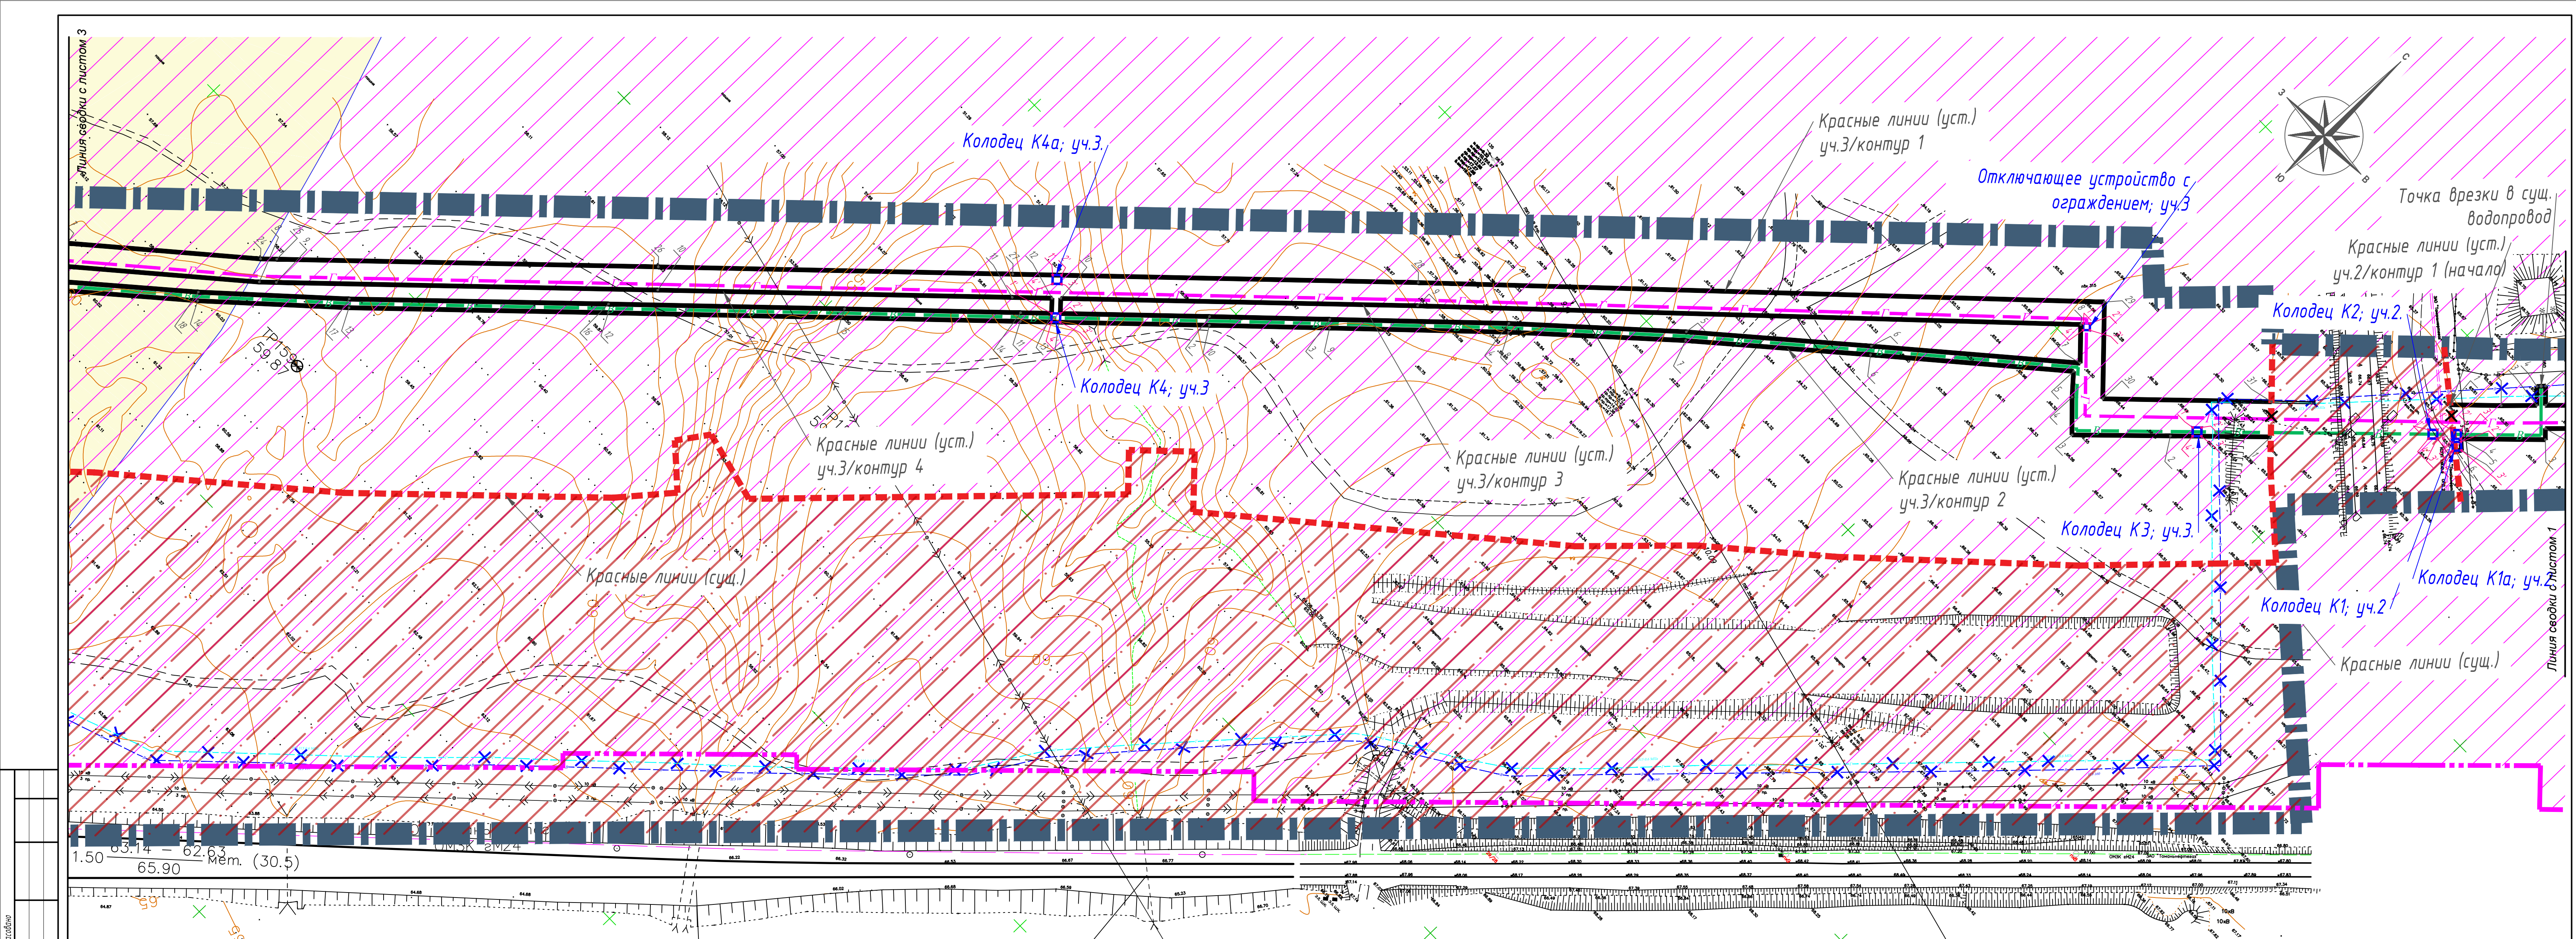


Схема расположения листов



Координаты красных линий, участок 2/контур 1		
N	X	Y
1	496779,22	1202313,13
2	496791,63	1202325,54
3	496800,49	1202334
4	496805,02	1202329,35
5	496807,3	1202331,32
6	496802,65	1202336,08
7	496860,13	1202391,03

Координаты красных линий, участок 3/контур 1		
N	X	Y
1	494125,89	1198704,87
2	494134	1198708,85
3	494130,3	1198673,85
4	4943718,2	1198531,27
5	494864,94	1198531,18
6	494872,84	1198531,17
7	494872,86	1198531,67
8	494876,34	1199432,13
9	495572,33	1199427,39
10	495572,62	1199460,61
11	495573,65	1199504,9
12	495573,72	1199551,55
13	495574,72	1200181,53

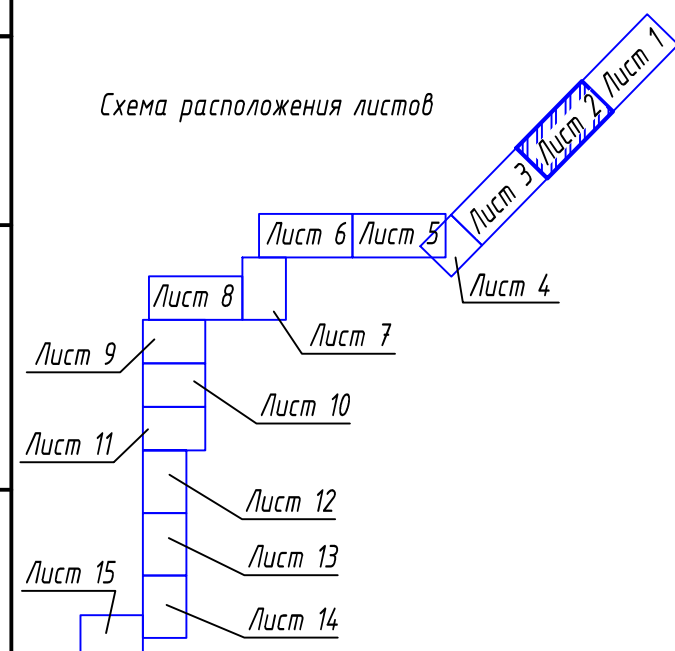



14	495572,65	1200198,71	28	496552,65	1202035,82
15	495570,49	1200977,03	29	496718,07	1202204,91
16	495586,57	1200977,07	30	496694,51	1202228,48
17	495586,59	1200981,37	31	496735,63	1202269,57
18	495586,99	1201063,46			
19	495886,73	1201365,52			
20	495965,72	1201435,13			
21	496111,29	1201581,83			
22	496204,06	1201675,18			
23	496224,5	1201699,59			
24	496271,4	1201752,87			
25	496275,33	1201756,82			
26	496368,05	1201850,06			
27	496454,17	1201936,71			



Координаты красных линий, участок 3/контур 3		
N	X	Y
1	496456,55	1201957,83
2	496492,79	1201994,3
3	496521,94	1202023,79
4	496565,34	1202067,65
5	496607,29	1202112,19
6	496649,74	1202160,01
7	496697,44	1202214,23
8	496706,82	1202204,85
9	496546,95	1202041,44
10	496460,28	1201954,21
11	496456,55	1201957,83

Координаты красных линий, участок 3/контур 4		
N	X	Y
1	495578,62	1200986,95
2	495579,01	1201068,77
3	495881,24	1201371,34
4	495960,23	1201440,95
5	496105,61	1201587,46
6	496198,14	1201680,58
7	496218,43	1201704,8
8	496265,56	1201758,34
9	496269,60	1201762,46
10	496362,38	1201855,7
11	496448,49	1201942,35
12	496458,16	1201952,08
13	496454,43	1201955,71

14	496446,88	1201948,11	28	495824,05	1201321,23
15	496404,17	1201905,03	29	495764,4	1201260,95
16	496346,84	1201847,36	30	495711,67	1201207,55
17	496283,79	1201784,06	31	495658,26	1201153,86
18	496248,03	1201746,22	32	495609,78	1201104,95
19	496210,94	1201704,45	33	495575,19	1201068,81
20	496167,86	1201658,24	34	495575	1200986,93
21	496105,68	1201595,32	35	495578,62	1200986,95
22	496054,93	1201544,4			
23	495976,72	1201466,41			
24	495962,07	1201451,52			
25	495916,51	1201410,56			
26	495886,51	1201384,6			
27	495868,97	1201367,1			

 1. Условные обозначения смотреть на листе 1.
2. Координаты постоянного отвода земельных участков указаны на листе 6.

						ТНГ - 790/2-18-ПП/1.1		
						Регистрация линейных объектов газопровода высокого давления от ст. Татанов до энергроблока "Татанский" вази сжиженных углеводородных газов" и добывающей ст. Татанов до энергроблока "Татанский" вази сжиженных углеводородных газов		
Изм.	Колуч	Лист	Идок	Подпись	Дата	<div> <div>Стандия</div> <div>Лист</div> <div>Листов</div> </div>		
Разраб.	Зимин				04.18	<div> <div>Документация по планировке территории.</div> <div>Проект планировки.</div> </div>		
Проверил	Михайлов				04.18			
Н. контр.	Фоменкова				04.18	<div> <div>Чертеж красных линий</div> <div>М 1:2000</div> </div>		
ГИП	Мамонтов				04.18			

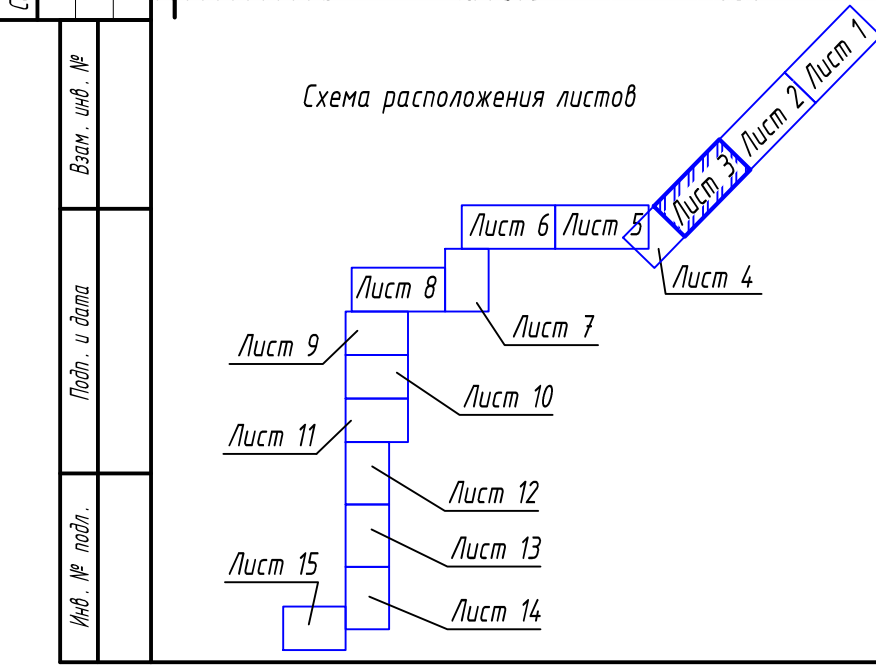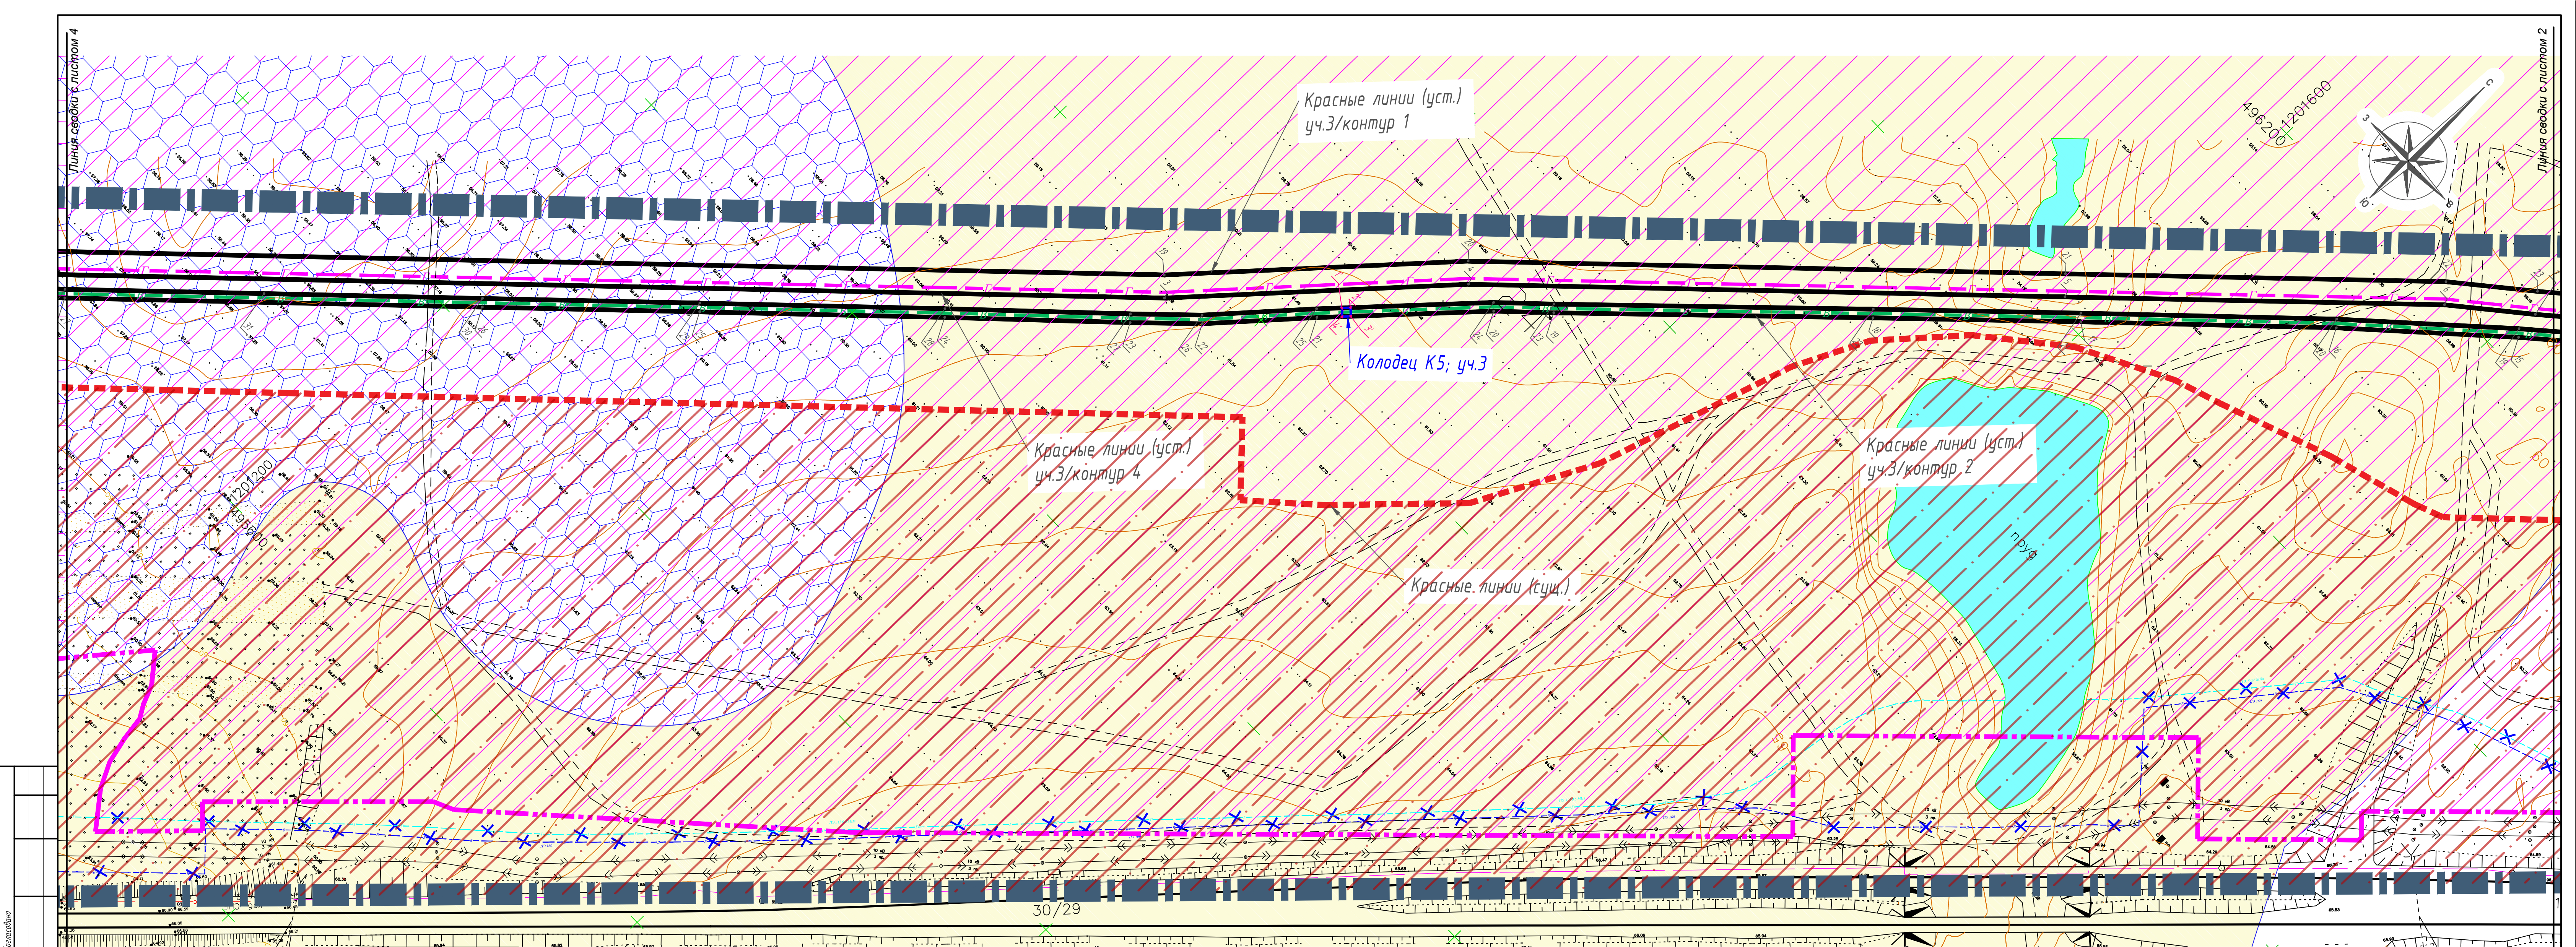

Координаты красных линий, участок 3/контур 2																	
N	X	Y	13	14	15	16	17	18	19	20	21	22	23	24	25	26	27
1	496727,05	1202278,17	14	496245,82	1201748,24	27	495607,63	1201107,04	40	495566,57	1200199,01	53	495543,82	1199433,33	66	494869,86	1199327,89
2	496702,37	1202253,86	15	496208,72	1201706,47	28	495572,2	1201070,01	41	495568,72	1200181,54	54	495405,99	1199434,33	67	494869,78	1199308,55
3	496678,24	1202230,08	16	496165,69	1201660,32	29	495572	1200986,93	42	495568,65	1200137,97	55	495263,56	1199435,37	68	494869,25	1199167,37
4	496687,36	1202220,7	17	496103,55	1201597,43	30	495566,24	1200986,93	43	495568,57	1200086,3	56	495163,14	1199436,1	69	494868,85	1199059,18
5	496693,85	1202214,7	18	496052,81	1201546,52	31	495566,25	1200968,04	44	495568,48	1200026,5	57	495145,66	1199436,23	70	494868,66	1199009,72
6	496647,49	1202161,99	19	495974,59	1201468,53	32	495568,37	1199958,24	58	495117,5	1199436,43	71	494868,08	1198854,05			
7	496605,07	1202114,21	20	495960	1201453,69	33	495566,31	1200817,07	46	495568,28	1199903,91	59	495086,17	1199436,65	72	494867,46	1198690,02
8	496563,18	1202069,73	21	495914,53	1201412,81	34	495566,34	1200755,99	47	495568,21	1199855,72	60	495027,68	1199437,08	73	494866,9	1198537,68
9	496519,81	1202025,9	22	495884,47	1201386,8	35	495566,37	1200689,15	48	495568,17	1199833,79	61	494975,26	1199437,46	74	494864,94	1198537,68
10	496490,66	1201996,41	23	495866,84	1201369,22	36	495566,43	1200539,24	49	495567,95	1199690,35	62	494952,52	1199437,62	75	494323,7	1198537,77
11	496444,75	1201950,23	24	495821,91	1201323,33	37	495566,45	1200496,45	50	495567,72	1199543,67	63	494870,27	1199438,22	76	494176,79	1198679,41
12	496344,72	1201849,47	25	495762,27	1201263,06	38	495566,52	1200331,25	51	495567,59	1199460,69	64	494870,19	1199415,81	77	494135,75	1198718,97


ТНГ - 790/2-18-ПП/1.1					
Реконструкция линейных объектов газопровода высокого давления от ст. Танцы до энергоблока "Тананский базис сжиженных углеводородных газов" и водопровода от ст. Танцы до энергоблока "Тананский базис сжиженных углеводородных газов"					
Изм.	Колуч.	Лист	Ндк.	Подпись	Дата
Разраб.	Зимин	Д.4.18			
Проверил	Михайлов	04.18			
Документация по планировке территории.					Стация
Проект планировки.					Лист
					Листов
					ПП-1
					3
Чертеж красных линий					ООО "Югтерминалпроект"
М 1:2000					
Н. контр.	Фоменкова	04.18			
ГИП	Манонтов	04.18			

Согласовано

Взам. инв. №

Подп. и дата

Инв. № подл.

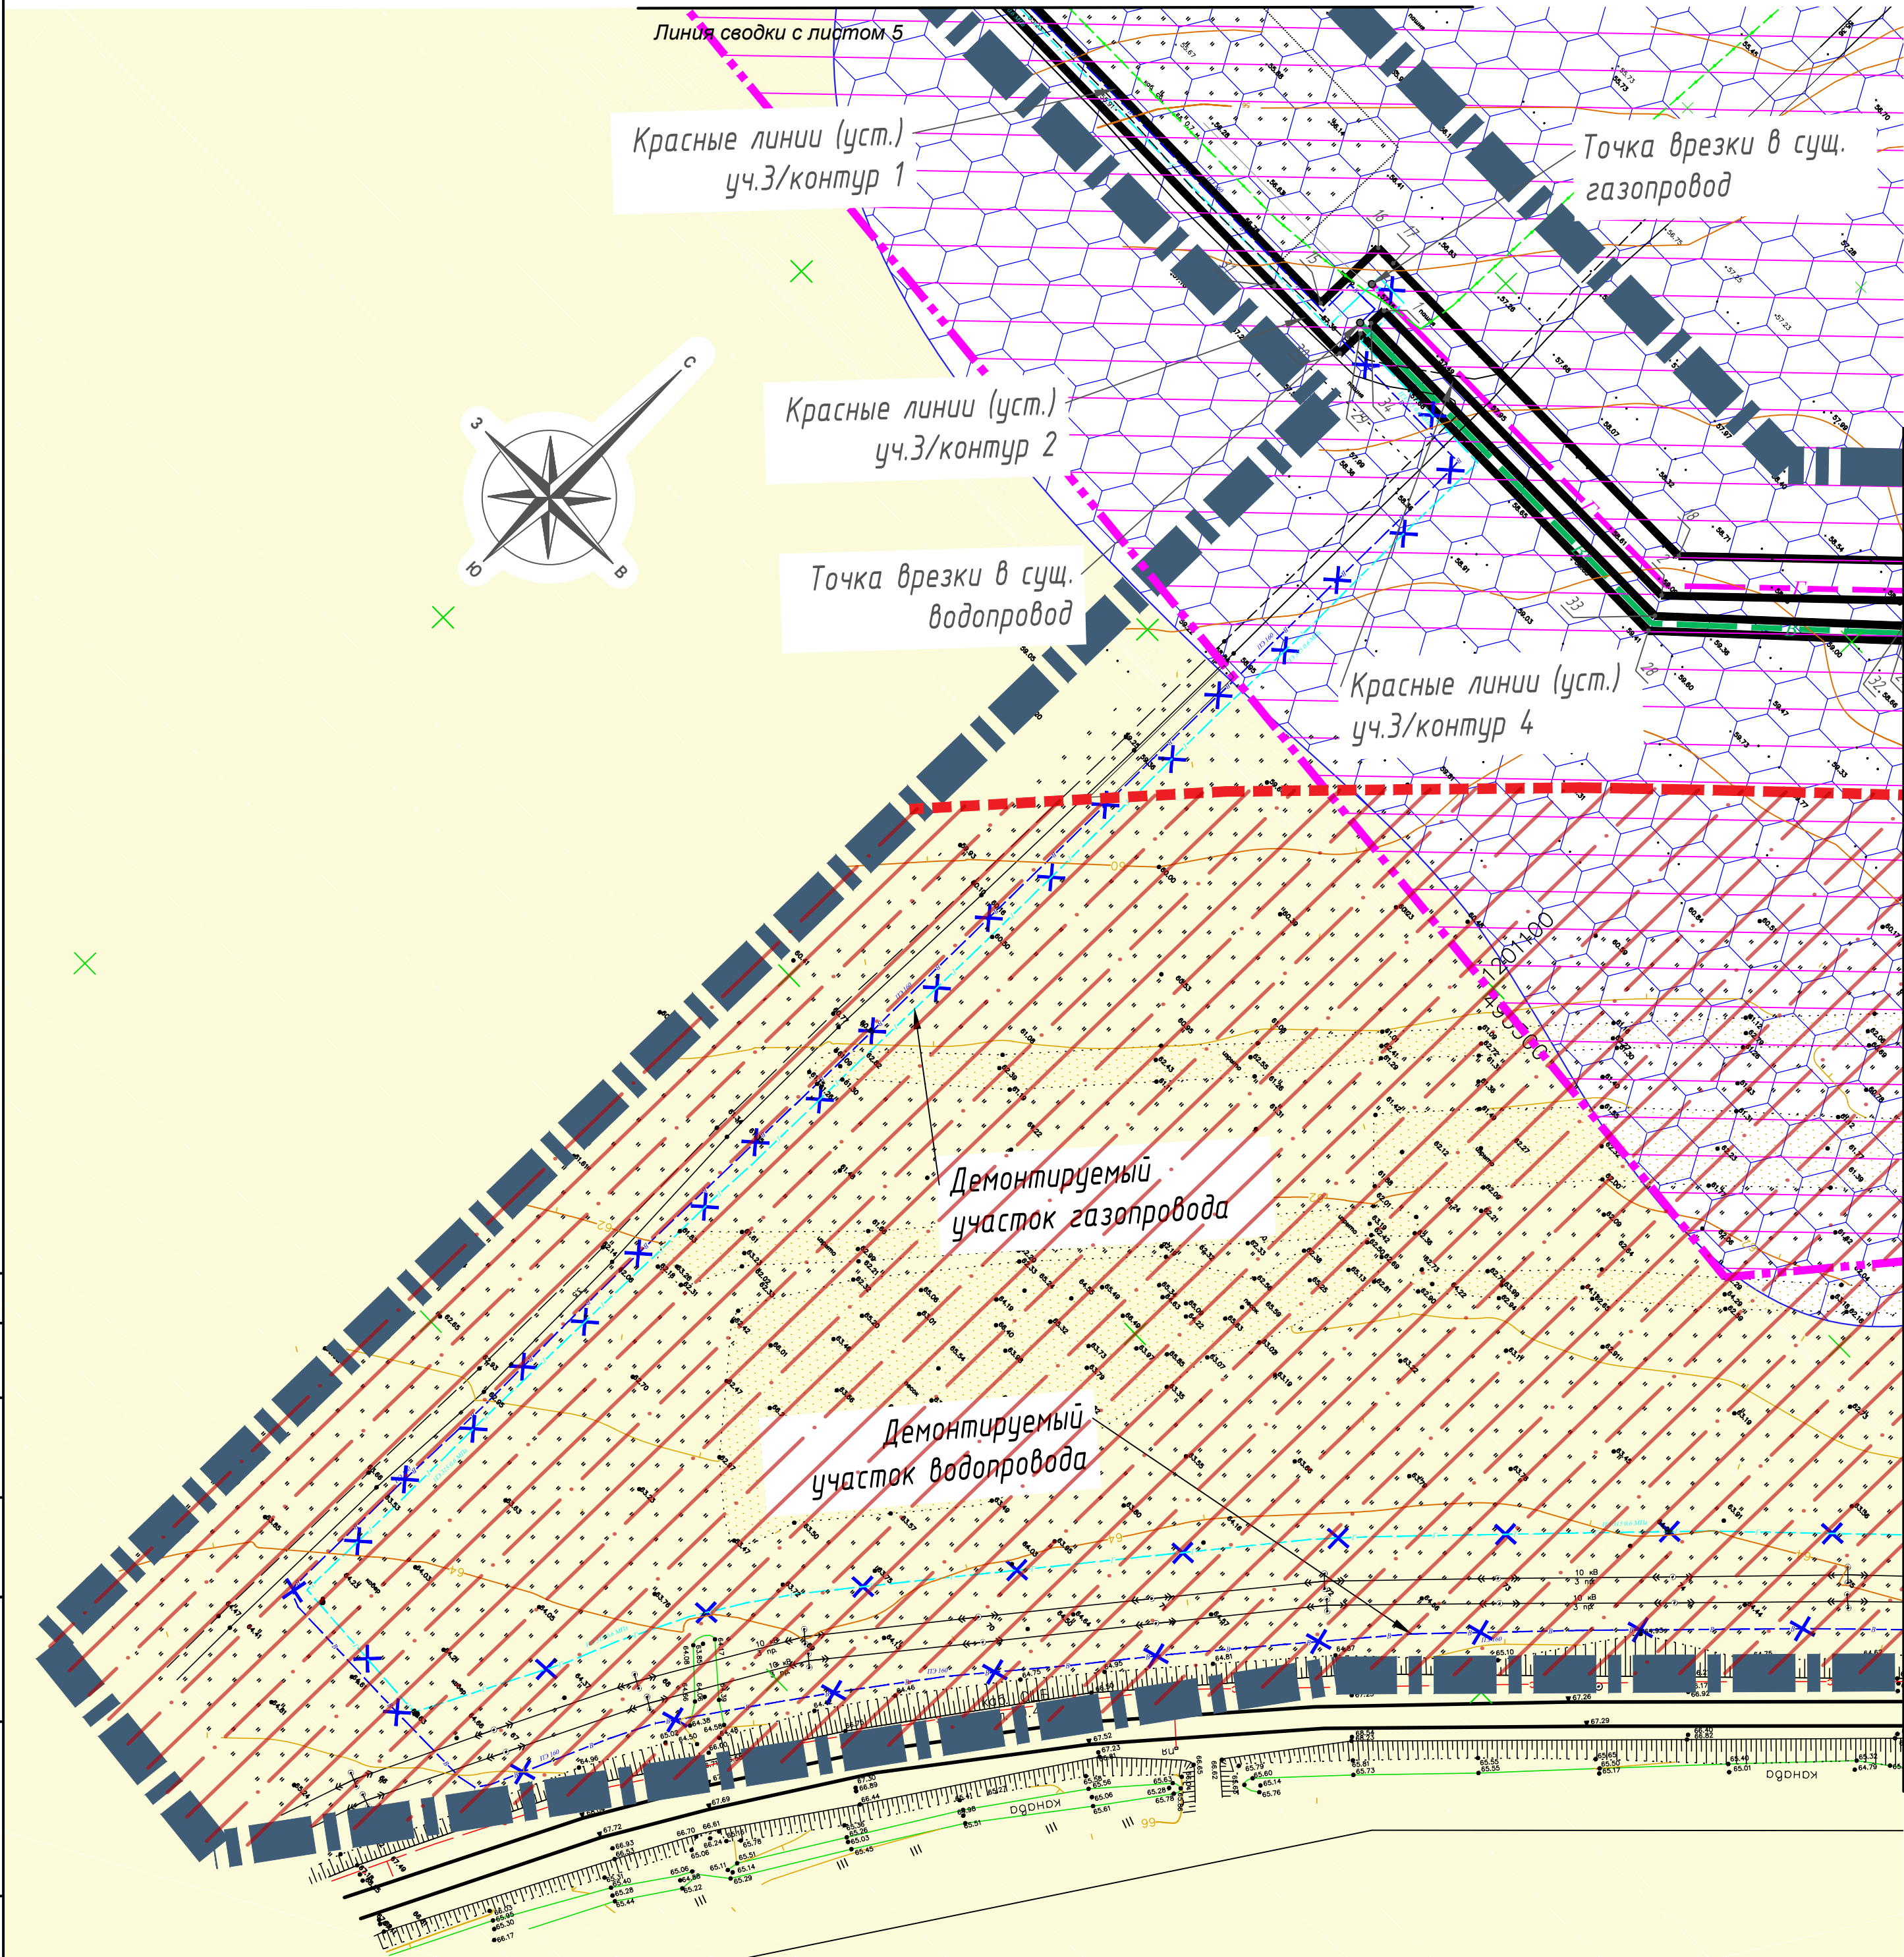






Линия сводки с листом 3


Условные обозначения

	Границы документации по планировке территории
	Проектируемый участок газопровода
	Проектируемый участок водопровода
	Демонтаж участка газопровода
	Демонтаж участка водопровода
	Существующая В/Л
	Красные линии сущ./устан.
	Красные линии (отменяемые)
	Номера характерных точек устанавливаемых красных линий
	Граница зон постоянного отвода земельных участков
	Номера характерных точек постоянного отвода зем. уч.
	Зона объектов транспортной инфраструктуры (автодорога, железная дорога)
	Граница населенного пункта ст-цы Тамань
Объекты историко-культурного наследия:	
	Номер объекта
	Поселение и границы зоны охраны памятника археологии

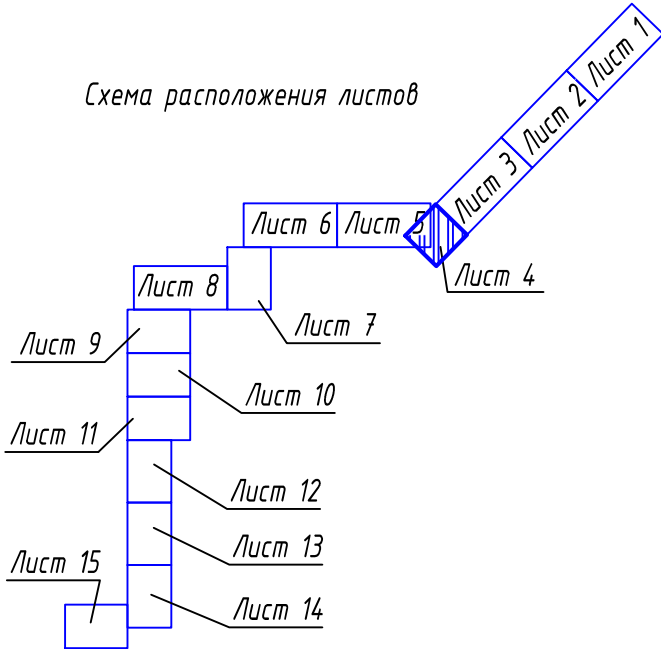Схема расположения листов

 


						ТНГ -790/2-18-ПП/1.1			
						Реконструкция линейных объектов газопровода высокого давления от ст. Тамань до энергоблока "Таманской базы сжиженных углеводородных газов" и водопровода от ст. Тамань до энергоблока "Таманской базы сжиженных углеводородных газов"			
Изм.	Колуч	Лист	Изд.	Подпись	Дата	Документация по планировке территории. Проект планировки.	Стадия	Лист	Листов
Разраб.	Зимин				04.18		ПП-1	4	
Проверил	Михайлов				04.18				
Н. контр.	Фоменкова				04.18	Чертеж красных линий М 1:2000	ООО "Югтерминалпроект"		
ГИП	Мамонтов				04.18				

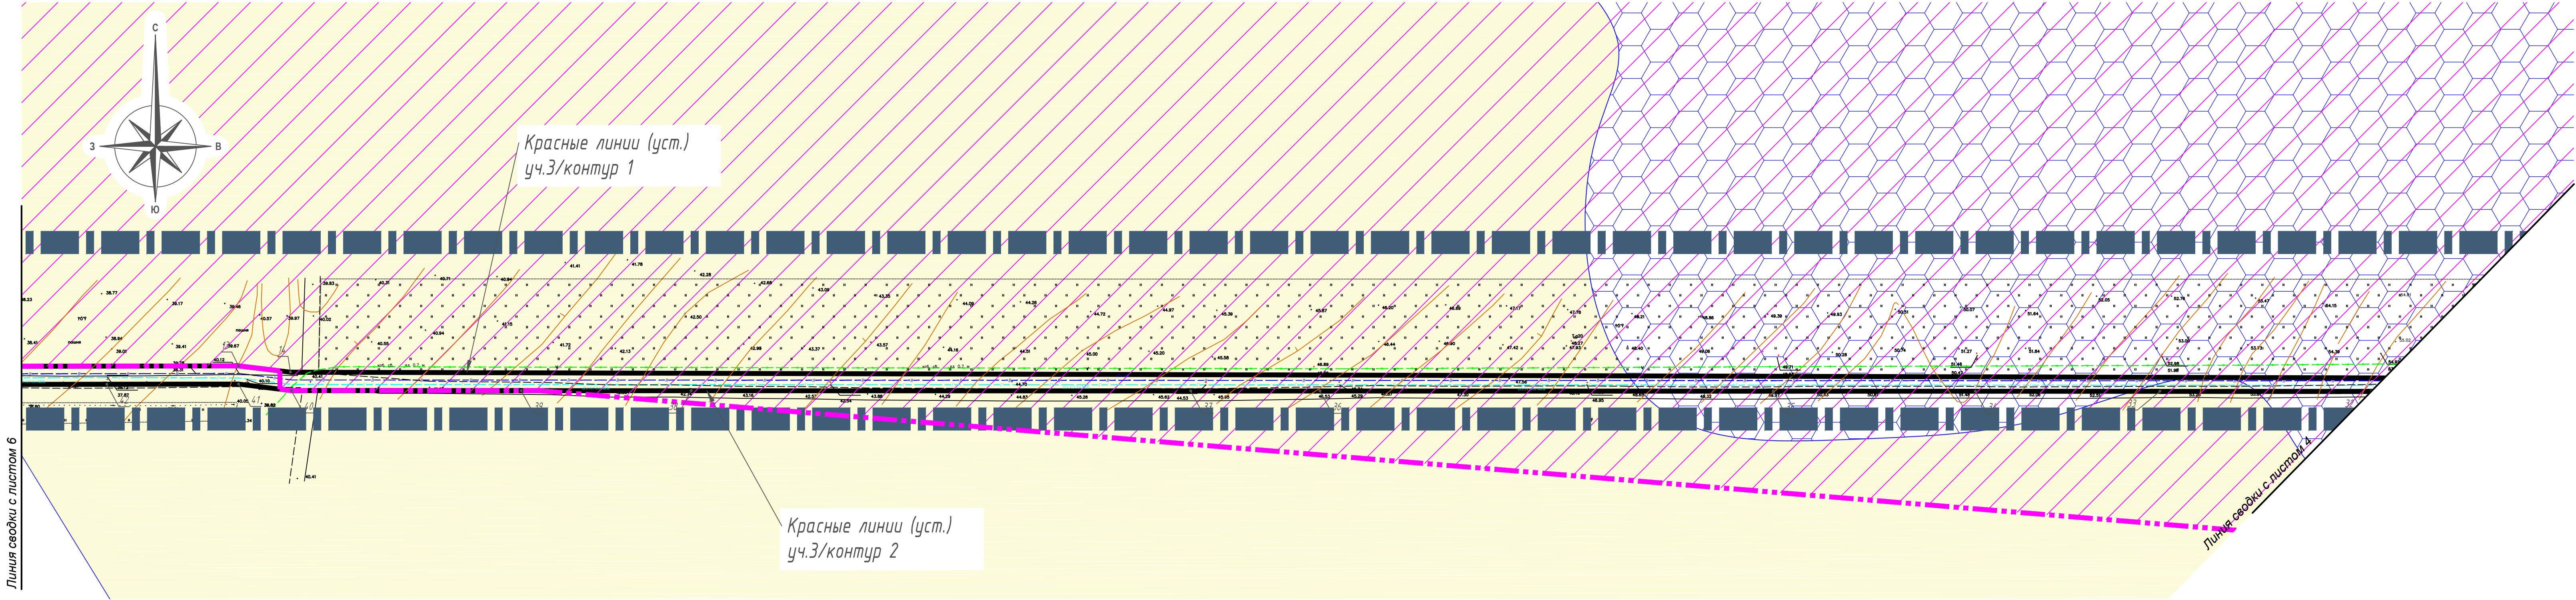


Условные обозначения

	Границы документации по планировке территории
	Проектируемый участок газопровода
	Проектируемый участок водопровода
	Демонтаж участка газопровода
	Демонтаж участка водопровода
	Существующая ВЛ
	Красные линии сущ./устан.
	Красные линии (отменяемые)
	Номера характерных точек устанавливаемых красных линий
	Граница зон постоянного отвода земельных участков
	Номера характерных точек постоянного отвода зем. уч.
	Зона объектов транспортной инфраструктуры (автодорога, железная дорога)
	Граница населенного пункта ст-цы Тамань
Объекты историко-культурного наследия:	
	Номер объекта
	Поселение и границы зоны охраны памятника археологии

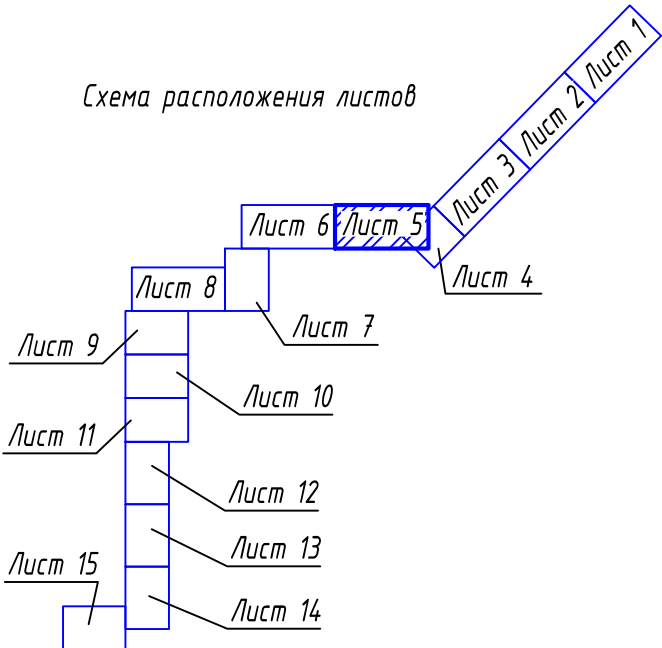

ТНГ-790/2-18-ПП/1.1					
Реконструкция линейных объектов газопровода высокого давления от ст. Тамань до энергоблока "Таманский базы сжиженных углеводородных газов" и водопровода от ст. Тамань до энергоблока "Таманский базы сжиженных углеводородных газов"					
Изм.	Колуч.	Лист	Изд.	Подпись	Дата
Разраб.	Зимин	04.18			
Проверил	Михайлов	04.18			
Н. контр.	Фоменкова	04.18			
ГИП	Мамонтов	04.18			
Документация по планировке территории. Проект планировки.				Стация	Лист
				ПП-1	5
Чертеж красных линий М 1:2000				ООО "Югтерминалпроект"	

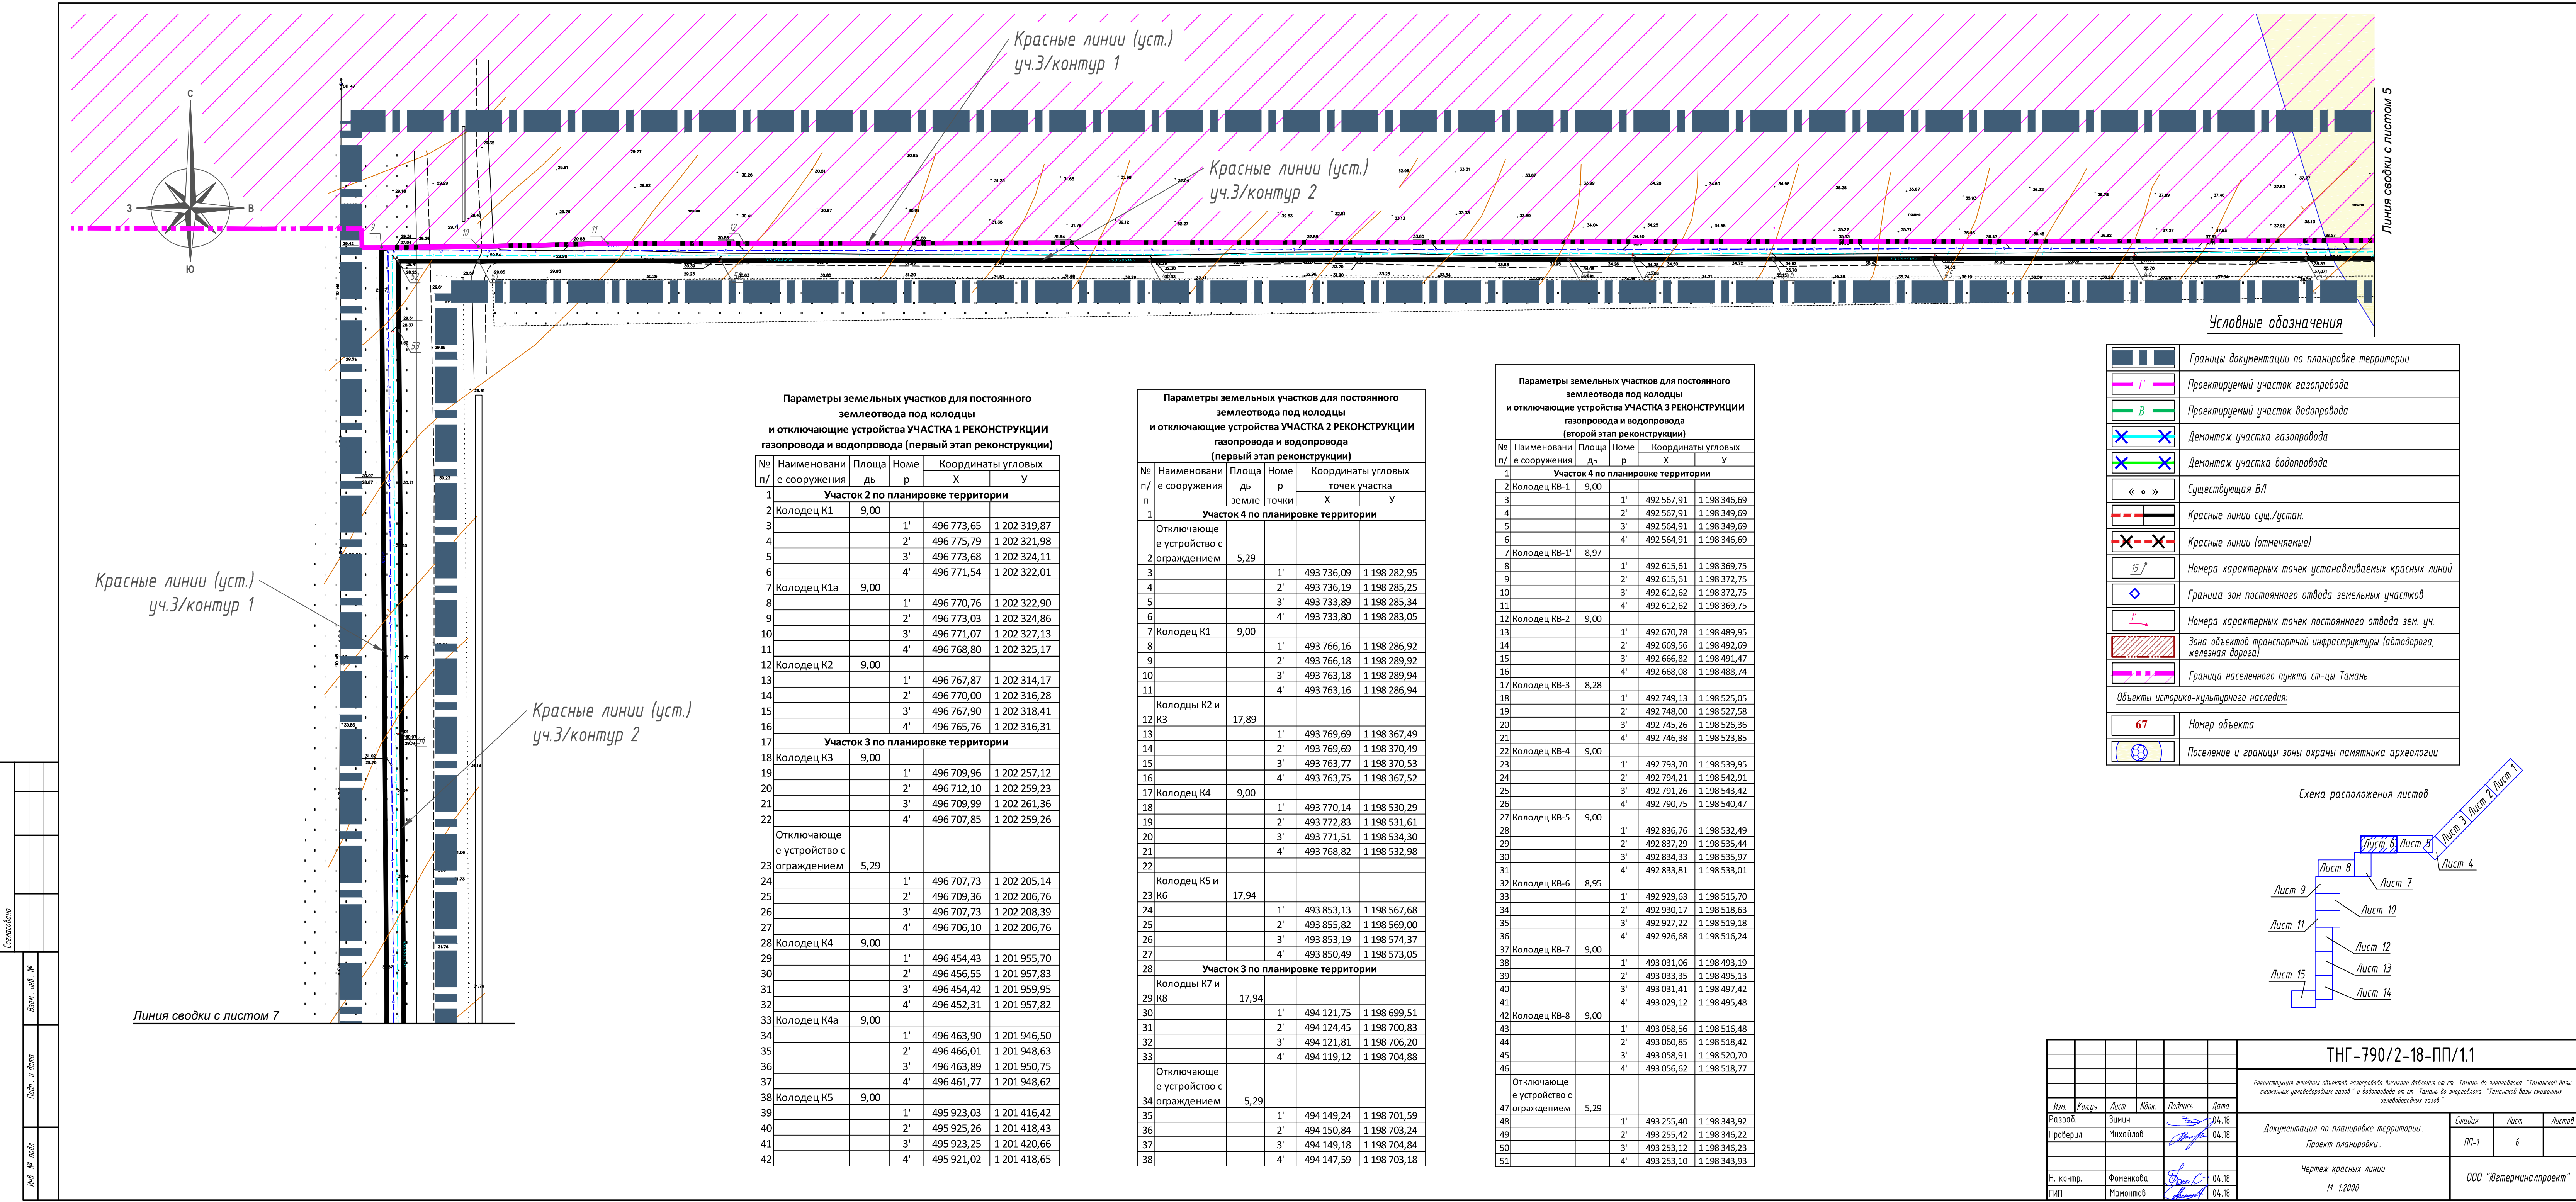

Параметры земельных участков для постоянного землеотвода под колодцы и отключающие устройства УЧАСТКА 1 РЕКОНСТРУКЦИИ газопровода и водопровода (первый этап реконструкции)

№ п/п	Наименование сооружения	Площадь	Номер	Координаты угловых точек	
				X	Y
1	Участок 2 по планировке территории				
2	Колодец K1	9,00			
3			1'	496 773,65	1 202 319,87
4			2'	496 775,79	1 202 321,98
5			3'	496 773,68	1 202 324,11
6			4'	496 771,54	1 202 322,01
7	Колодец K1a	9,00			
8			1'	496 770,76	1 202 322,90
9			2'	496 773,03	1 202 324,86
10			3'	496 771,07	1 202 327,13
11			4'	496 768,80	1 202 325,17
12	Колодец K2	9,00			
13			1'	496 767,87	1 202 314,17
14			2'	496 770,00	1 202 316,28
15			3'	496 767,90	1 202 318,41
16			4'	496 765,76	1 202 316,31
17	Участок 3 по планировке территории				
18	Колодец K3	9,00			
19			1'	496 709,96	1 202 257,12
20			2'	496 712,10	1 202 259,23
21			3'	496 709,99	1 202 261,36
22			4'	496 707,85	1 202 259,26
23	Отключающее устройство с ограждением	5,29			
24			1'	496 707,73	1 202 205,14
25			2'	496 709,36	1 202 206,76
26			3'	496 707,73	1 202 208,39
27			4'	496 706,10	1 202 206,76
28	Колодец K4	9,00			
29			1'	496 454,43	1 201 955,70
30			2'	496 456,55	1 201 957,83
31			3'	496 454,42	1 201 959,95
32			4'	496 452,31	1 201 957,82
33	Колодец K4a	9,00			
34			1'	496 463,90	1 201 946,50
35			2'	496 466,01	1 201 948,63
36			3'	496 463,89	1 201 950,75
37			4'	496 461,77	1 201 948,62
38	Колодец K5	9,00			
39			1'	495 923,03	1 201 416,42
40			2'	495 925,26	1 201 418,43
41			3'	495 923,25	1 201 420,66
42			4'	495 921,02	1 201 418,65

Параметры земельных участков для постоянного землеотвода под колодцы и отключающие устройства УЧАСТКА 2 РЕКОНСТРУКЦИИ газопровода и водопровода (первый этап реконструкции)


№ п/п	Наименовани е сооружения	Площа дь земле	Номер точки	Координаты угловых точек участка		
				X	Y	
1	Участок 4 по планировке территории					
2	Отключающе е устройство с ограждением	5,29				
3			1'	493 736,09	1 198 282,95	
4			2'	493 736,19	1 198 285,25	
5			3'	493 733,89	1 198 285,34	
6			4'	493 733,80	1 198 283,05	
7	Колодец K1	9,00				
8			1'	493 766,16	1 198 286,92	
9			2'	493 766,18	1 198 289,92	
10			3'	493 763,18	1 198 289,94	
11			4'	493 763,16	1 198 286,94	
12			Колодцы K2 и K3	17,89		
13			1'	493 769,69	1 198 367,49	
14			2'	493 769,69	1 198 370,49	
15			3'	493 763,77	1 198 370,53	
16			4'	493 763,75	1 198 367,52	
17	Колодец K4	9,00				
18			1'	493 770,14	1 198 530,29	
19			2'	493 772,83	1 198 531,61	
20			3'	493 771,51	1 198 534,30	
21			4'	493 768,82	1 198 532,98	
22	Колодец K5 и K6	17,94				
23			1'	493 853,13	1 198 567,68	
24			2'	493 855,82	1 198 569,00	
25			3'	493 853,19	1 198 574,37	
26			4'	493 850,49	1 198 573,05	
27	Участок 3 по планировке территории					
28	Колодцы K7 и K8	17,94				
29			1'	494 121,75	1 198 699,51	
30			2'	494 124,45	1 198 700,83	
31			3'	494 121,81	1 198 706,20	
32	Отключающе е устройство с ограждением	5,29	4'	494 119,12	1 198 704,88	
33						
34			1'	494 149,24	1 198 701,59	
35			2'	494 150,84	1 198 703,24	
36			3'	494 149,18	1 198 704,84	
37			4'	494 147,59	1 198 703,18	
38						



Параметры земельных участков для постоянного землеотвода под колодцы и отключающие устройства УЧАСТКА 3 РЕКОНСТРУКЦИИ газопровода и водопровода (второй этап реконструкции)

№ п/п	Наименование сооружения	Площадь	Номер	Координаты угловых	
				X	Y
Участок 4 по планировке территории					
2	Колодец KB-1	9,00			
3			1'	492 567,91	1 198 346,69
4			2'	492 567,91	1 198 349,69
5			3'	492 564,91	1 198 349,69
6			4'	492 564,91	1 198 346,69
7	Колодец KB-1'	8,97			
8			1'	492 615,61	1 198 369,75
9			2'	492 615,61	1 198 372,75
10			3'	492 612,62	1 198 372,75
11			4'	492 612,62	1 198 369,75
12	Колодец KB-2	9,00			
13			1'	492 670,78	1 198 489,95
14			2'	492 669,56	1 198 492,69
15			3'	492 666,82	1 198 491,47
16			4'	492 668,08	1 198 488,74
17	Колодец KB-3	8,28			
18			1'	492 749,13	1 198 525,05
19			2'	492 748,00	1 198 527,58
20			3'	492 745,26	1 198 526,36
21			4'	492 746,38	1 198 523,85
22	Колодец KB-4	9,00			
23			1'	492 793,70	1 198 539,95
24			2'	492 794,21	1 198 542,91
25			3'	492 791,26	1 198 543,42
26			4'	492 790,75	1 198 540,47
27	Колодец KB-5	9,00			
28			1'	492 836,76	1 198 532,49
29			2'	492 837,29	1 198 535,44
30			3'	492 834,33	1 198 535,97
31			4'	492 833,81	1 198 533,01
32	Колодец KB-6	8,95			
33			1'	492 929,63	1 198 515,70
34			2'	492 930,17	1 198 518,63
35			3'	492 927,22	1 198 519,18
36			4'	492 926,68	1 198 516,24
37	Колодец KB-7	9,00			
38			1'	493 031,06	1 198 493,19
39			2'	493 033,35	1 198 495,13
40			3'	493 031,41	1 198 497,42
41			4'	493 029,12	1 198 495,48
42	Колодец KB-8	9,00			
43			1'	493 058,56	1 198 516,48
44			2'	493 060,85	1 198 518,42
45			3'	493 058,91	1 198 520,70
46			4'	493 056,62	1 198 518,77
47	Отключающее устройство с ограждением	5,29			
48			1'	493 255,40	1 198 343,92
49			2'	493 255,42	1 198 346,22
50			3'	493 253,12	1 198 346,23
51			4'	493 253,10	1 198 343,93


	Границы документации по планировке территории
	Проектируемый участок газопровода
	Проектируемый участок водопровода
	Демонтаж участка газопровода
	Демонтаж участка водопровода
	Существующая ВЛ
	Красные линии сущ./устан.
	Красные линии (отменяемые)
	Номера характерных точек устанавливаемых красных линий
	Граница зон постоянного отвода земельных участков
	Номера характерных точек постоянного отвода зем. уч.
	Зона объектов транспортной инфраструктуры (автодорога, железная дорога)
	Граница населенного пункта ст-цы Тамань
Объекты историко-культурного наследия:	
	Номер объекта
	Поселение и границы зоны охраны памятника археологии

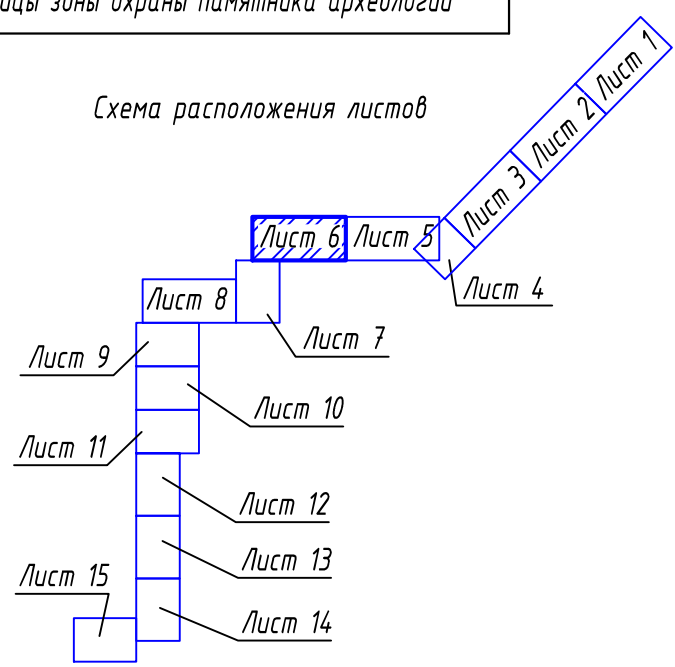Схема расположения листов



						ТНГ - 790/2-18-ПП/1.1			
						Реконструкция линейных объектов газопровода высокого давления от ст. Тамань до энергоблока "Таманской базы сжиженных углеводородных газов" и водопровода от ст. Тамань до энергоблока "Таманской базы сжиженных углеводородных газов"			
Изм.	Колуч	Лист	Ндк.	Подпись	Дата	Документация по планировке территории. Проект планировки.	Стация	Лист	Листов
Разраб.		Зимин			04.18		ПП-1	6	
Проверил		Михайлов			04.18				
						Чертеж красных линий М 1:2000	ООО "Югтерминалпроект"		

Линия сводки с листом 6

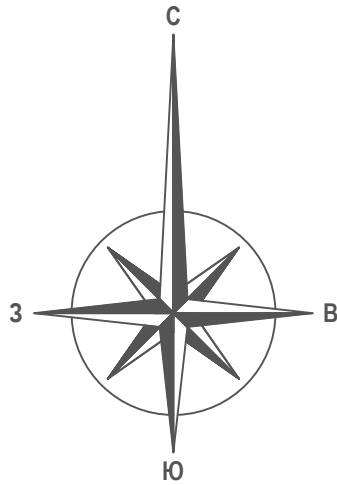

Условные обозначения


	Границы документации по планировке территории
	Проектируемый участок газопровода
	Проектируемый участок водопровода
	Демонтаж участка газопровода
	Демонтаж участка водопровода
	Существующая ВЛ
	Красные линии сущ./устан.
	Красные линии (отменяемые)
	Номера характерных точек устанавливаемых красных линий
	Граница зон постоянного отвода земельных участков
	Номера характерных точек постоянного отвода зем. уч.
	Зона объектов транспортной инфраструктуры (автодорога, железная дорога)
	Граница населенного пункта ст-цы Тамань
Объекты историко-культурного наследия:	
	Номер объекта
	Поселение и границы зоны охраны памятника археологии

Красные линии (уст.)
уч.3/контур 1


Красные линии (уст.)
уч.3/контур 2

Линия сводки с листом 8

Схема расположения листов

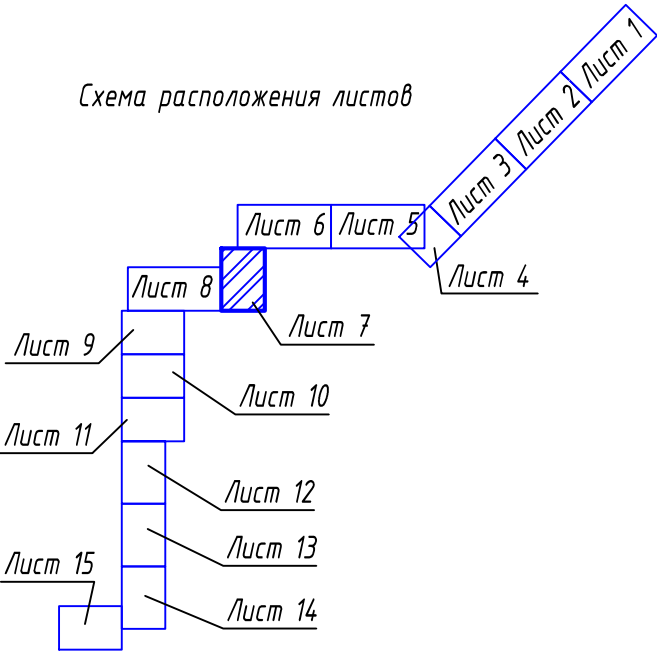

ТНГ-790/2-18-ПП/1.1					
Реконструкция линейных объектов газопровода высокого давления от ст. Тамань до энергоблока "Таманской базы сжиженных углеводородных газов" и водопровода от ст. Тамань до энергоблока "Таманской базы сжиженных углеводородных газов"					
Изм.	Колуч	Лист	Нодк.	Подпись	Дата
Разраб.	Зимин				04.18
Проверил	Михайлов				04.18
Документация по планировке территории. Проект планировки.				Стадия	Лист
				ПП-1	7
Чертеж красных линий				ООО "Югтерминалпроект"	
М 1:2000				ФОРМАТ	
Н. контр.	Фоменкова			04.18	
ГИП	Мамонтов			04.18	

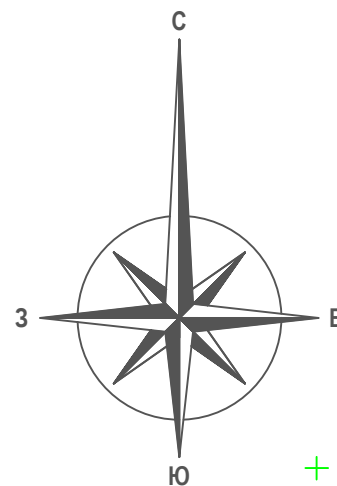

Демонтируемый
участок водопровода

Точка врезки в сущ.
газопровод

Красные линии (уст.)
уч.3/контур 1

Точка врезки в сущ.
водопровод

Демонтируемый
участок газопровода


Красные линии (уст.)
уч.3/контур 2

Линия сводки с листом 9

Условные обозначения


	Границы документации по планировке территории
	Проектируемый участок газопровода
	Проектируемый участок водопровода
	Демонтаж участка газопровода
	Демонтаж участка водопровода
	Существующая ВЛ
	Красные линии сущ./устан.
	Красные линии (отменяемые)
	Номера характерных точек устанавливаемых красных линий
	Граница зон постоянного отвода земельных участков
	Номера характерных точек постоянного отвода зем. уч.
	Зона объектов транспортной инфраструктуры (автодорога, железная дорога)
	Граница населенного пункта ст-цы Тамань
Объекты историко-культурного наследия:	
	Номер объекта
	Поселение и границы зоны охраны памятника археологии

Схема расположения листов

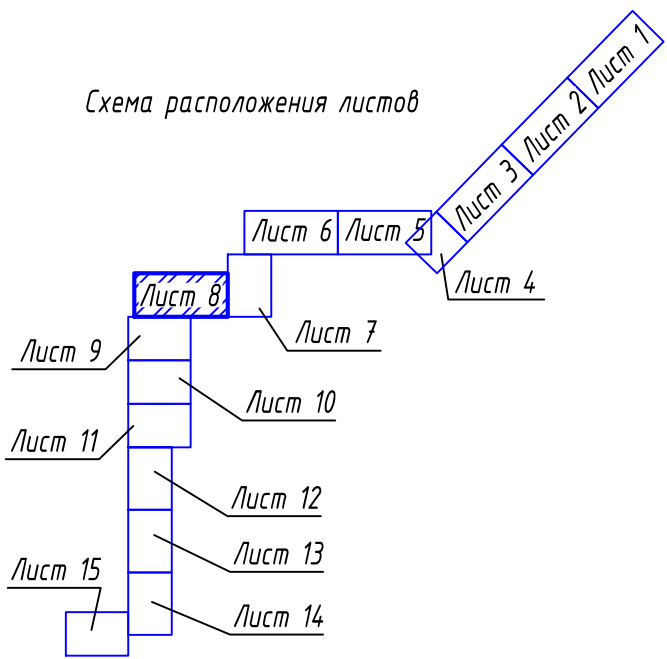

ТНГ - 790/2-18-ПП/1.1					
Реконструкция линейных объектов газопровода высокого давления от ст. Тамань до энергоблока "Таманский базис сжиженных углеводородных газов" и водопровода от ст. Тамань до энергоблока "Таманский базис сжиженных углеводородных газов"					
Изм.	Кол.уч.	Лист	Изд.	Подпись	Дата
Разраб.	Зимин	04.18			04.18
Проверил	Михайлов				
Документация по планировке территории. Проект планировки.					
Статус				Лист	Листов
ПП-1				8	
Чертёж красных линий М 1:2000					
Н. контр. Фоменкова 04.18				ООО "Югтерминалпроект"	
ГИП Мамонтов 04.18					

Линия сводки с листом 8

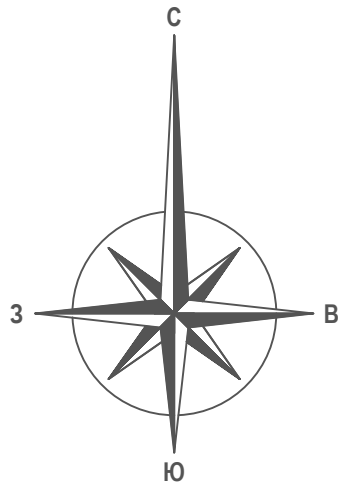

Демонтируемый
участок водопровода

Красные линии (уст.)
уч.З/контур 1


Красные линии (уст.)
уч.З/контур 2

Красные линии (сущ.)

Условные обозначения

	Границы документации по планировке территории
	Проектируемый участок газопровода
	Проектируемый участок водопровода
	Демонтаж участка газопровода
	Демонтаж участка водопровода
	Существующая В/И
	Красные линии сущ./устан.
	Красные линии (отменяемые)
	Номера характерных точек устанавливаемых красных линий
	Граница зон постоянного отвода земельных участков
	Номера характерных точек постоянного отвода зем. уч.
	Зона объектов транспортной инфраструктуры (автодорога, железная дорога)
	Граница населенного пункта ст-цы Тамань
Объекты историко-культурного наследия:	
	Номер объекта
	Поселение и границы зоны охраны памятника археологии

Схема расположения листов

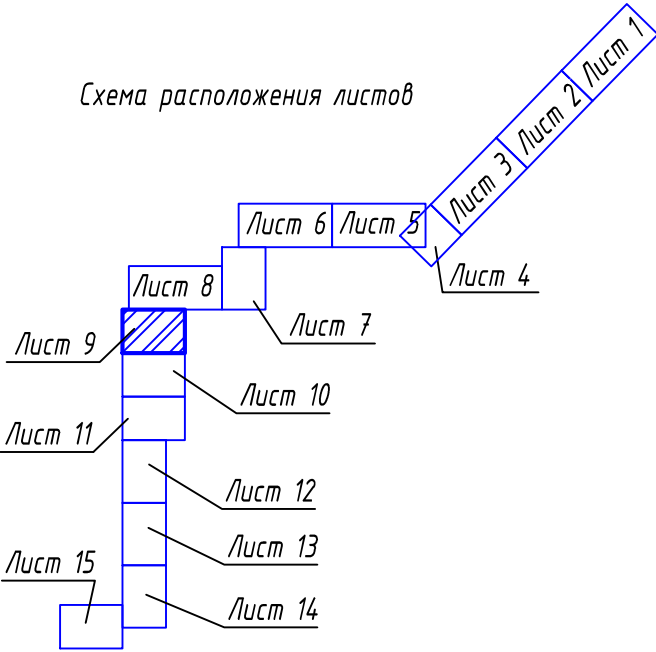

Линия сводки с листом 10

ТНГ - 790/2-18-ПП/1.1					
Реконструкция линейных объектов газопровода высокого давления от ст. Тамань до энергоблока "Таманской базы сжиженных углеводородных газов" и водопровода от ст. Тамань до энергоблока "Таманской базы сжиженных углеводородных газов"					
Изм.	Колуч	Лист	Ндок.	Подпись	Дата
Разраб.	Зимин				04.18
Проверил	Михайлов				04.18
Документация по планировке территории.				Стадия	Лист
Проект планировки.				ПП-1	9
Чертеж красных линий				ООО "Югтерминалпроект"	
М 1:2000					
Н. контр.	Фоменкова				04.18
ГИП	Мамонтов				04.18

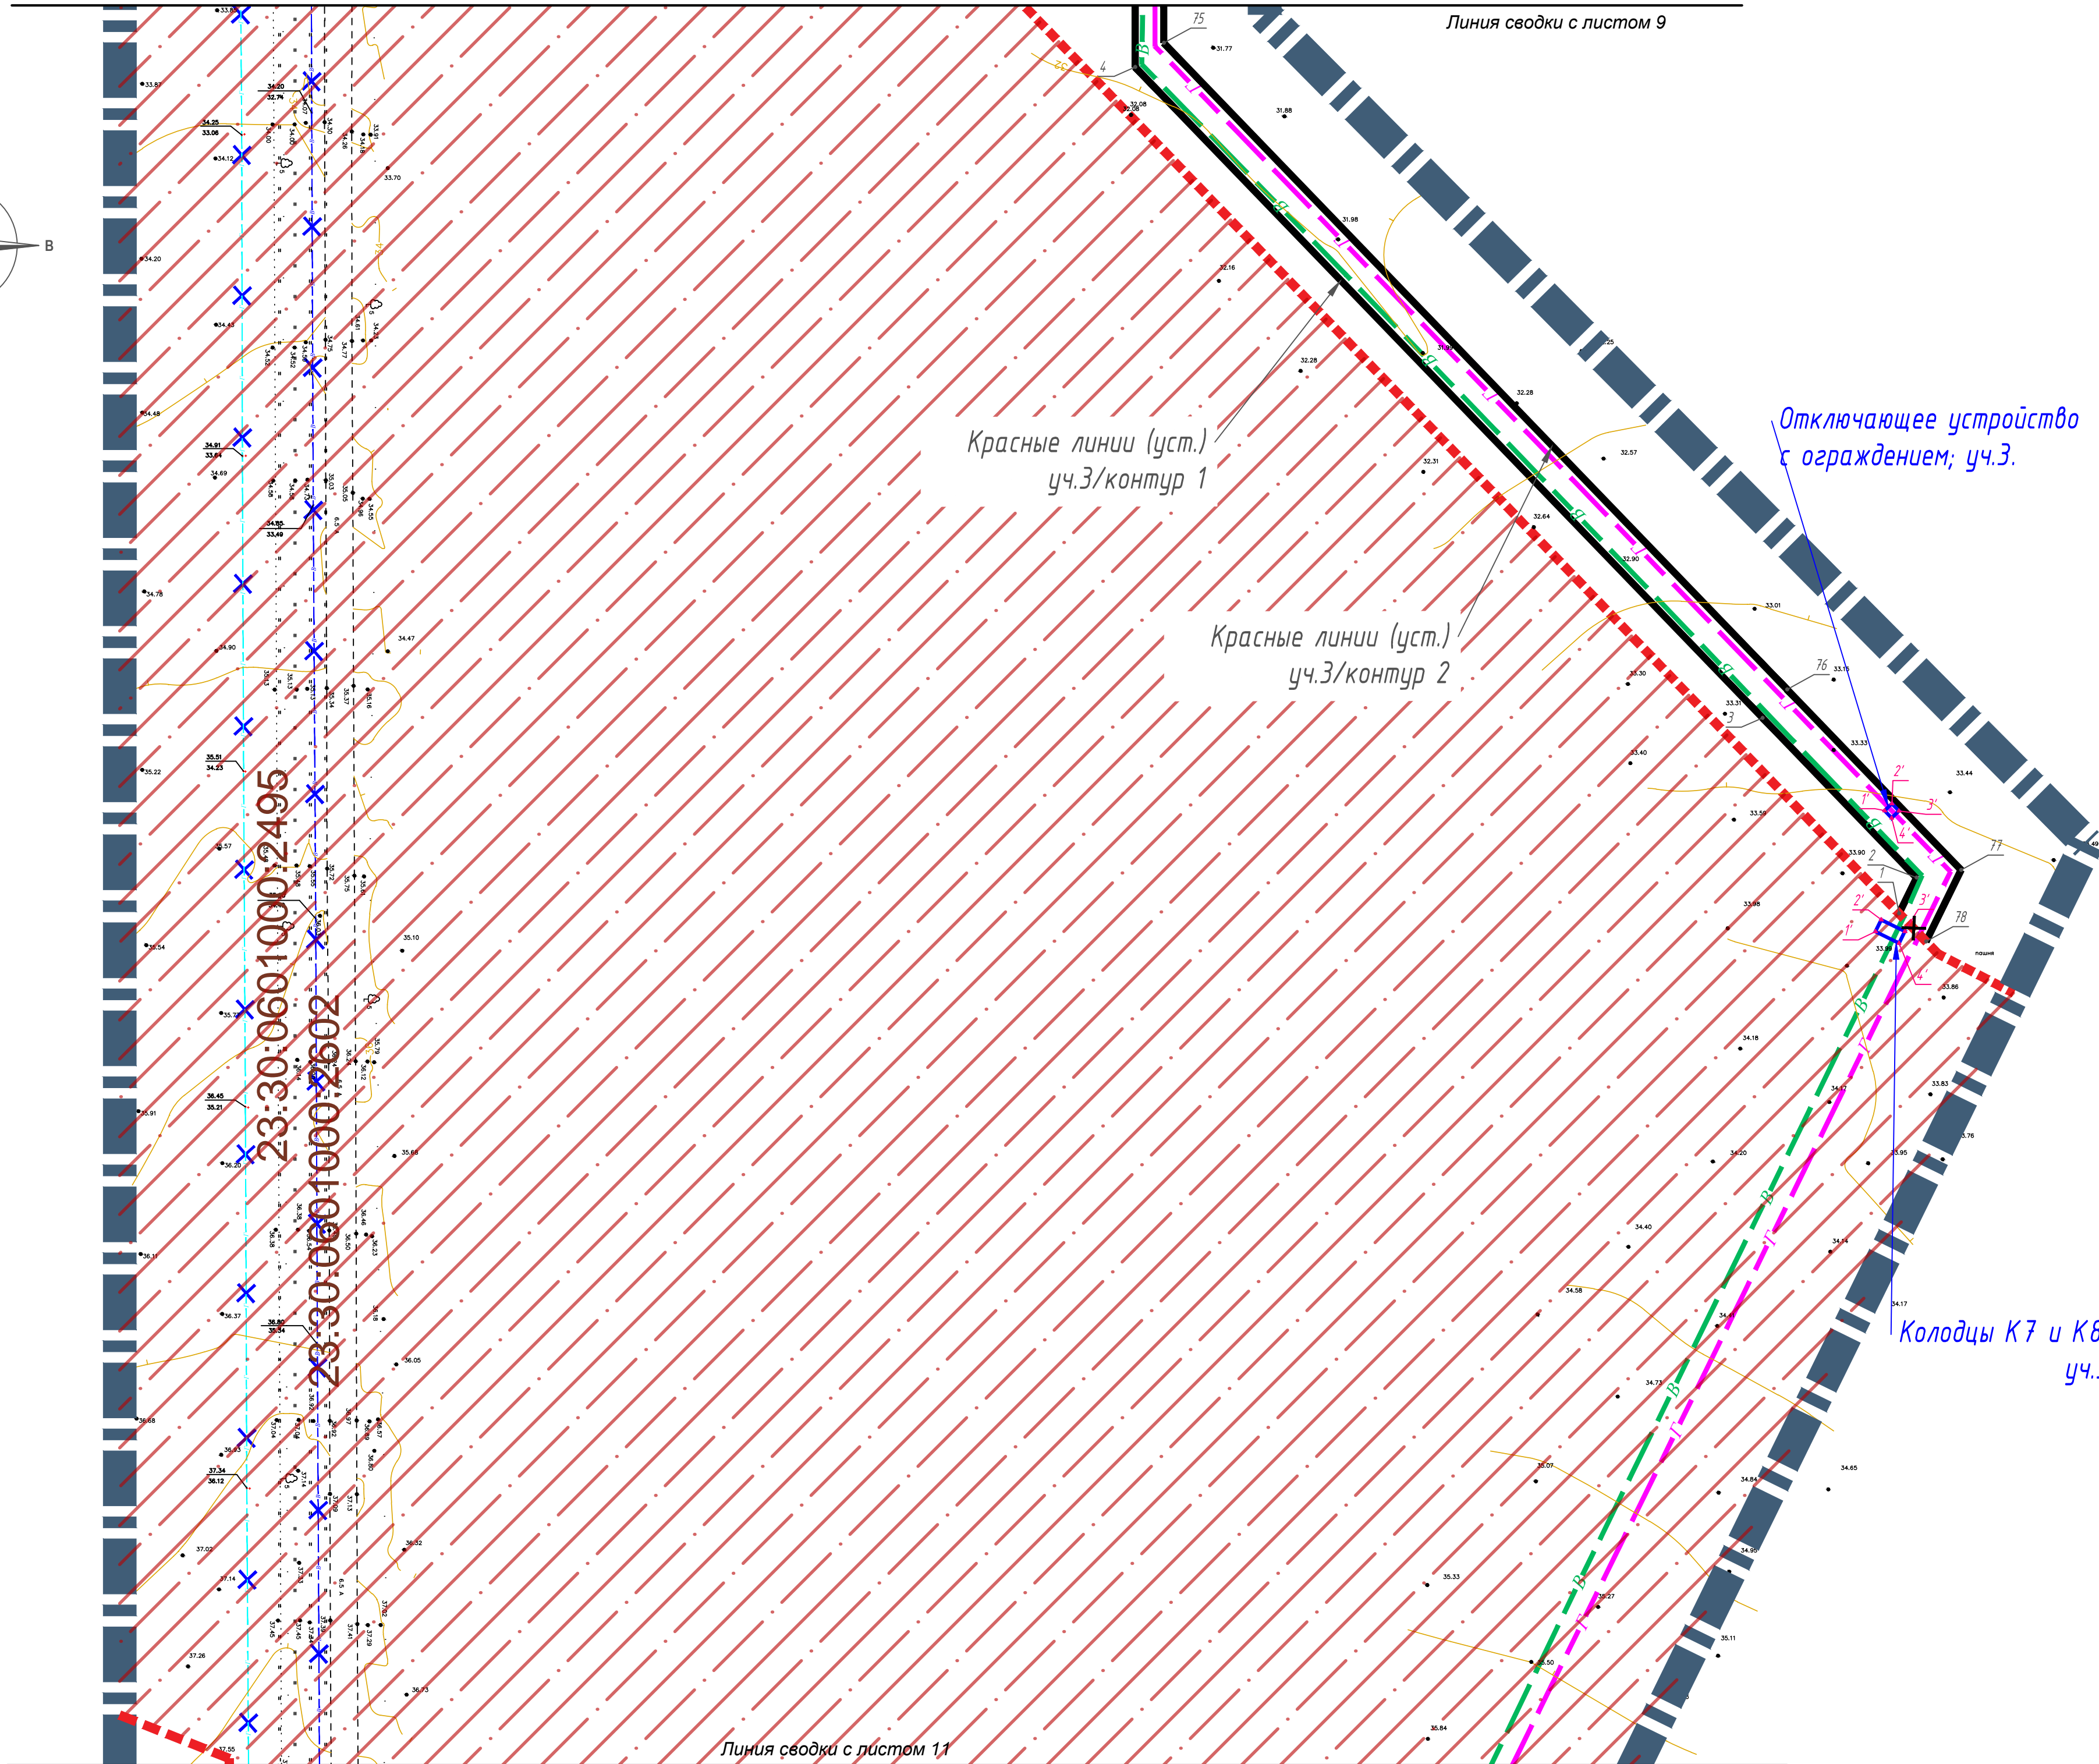


Схема расположения листов

Лист 1

Лист 2

Лист 3

Лист 4

Лист 5

Лист 6

Лист 7

Лист 8

Лист 9

Лист 10

Лист 11


Лист 12

Лист 13

Лист 14

Лист 15


FORMAT

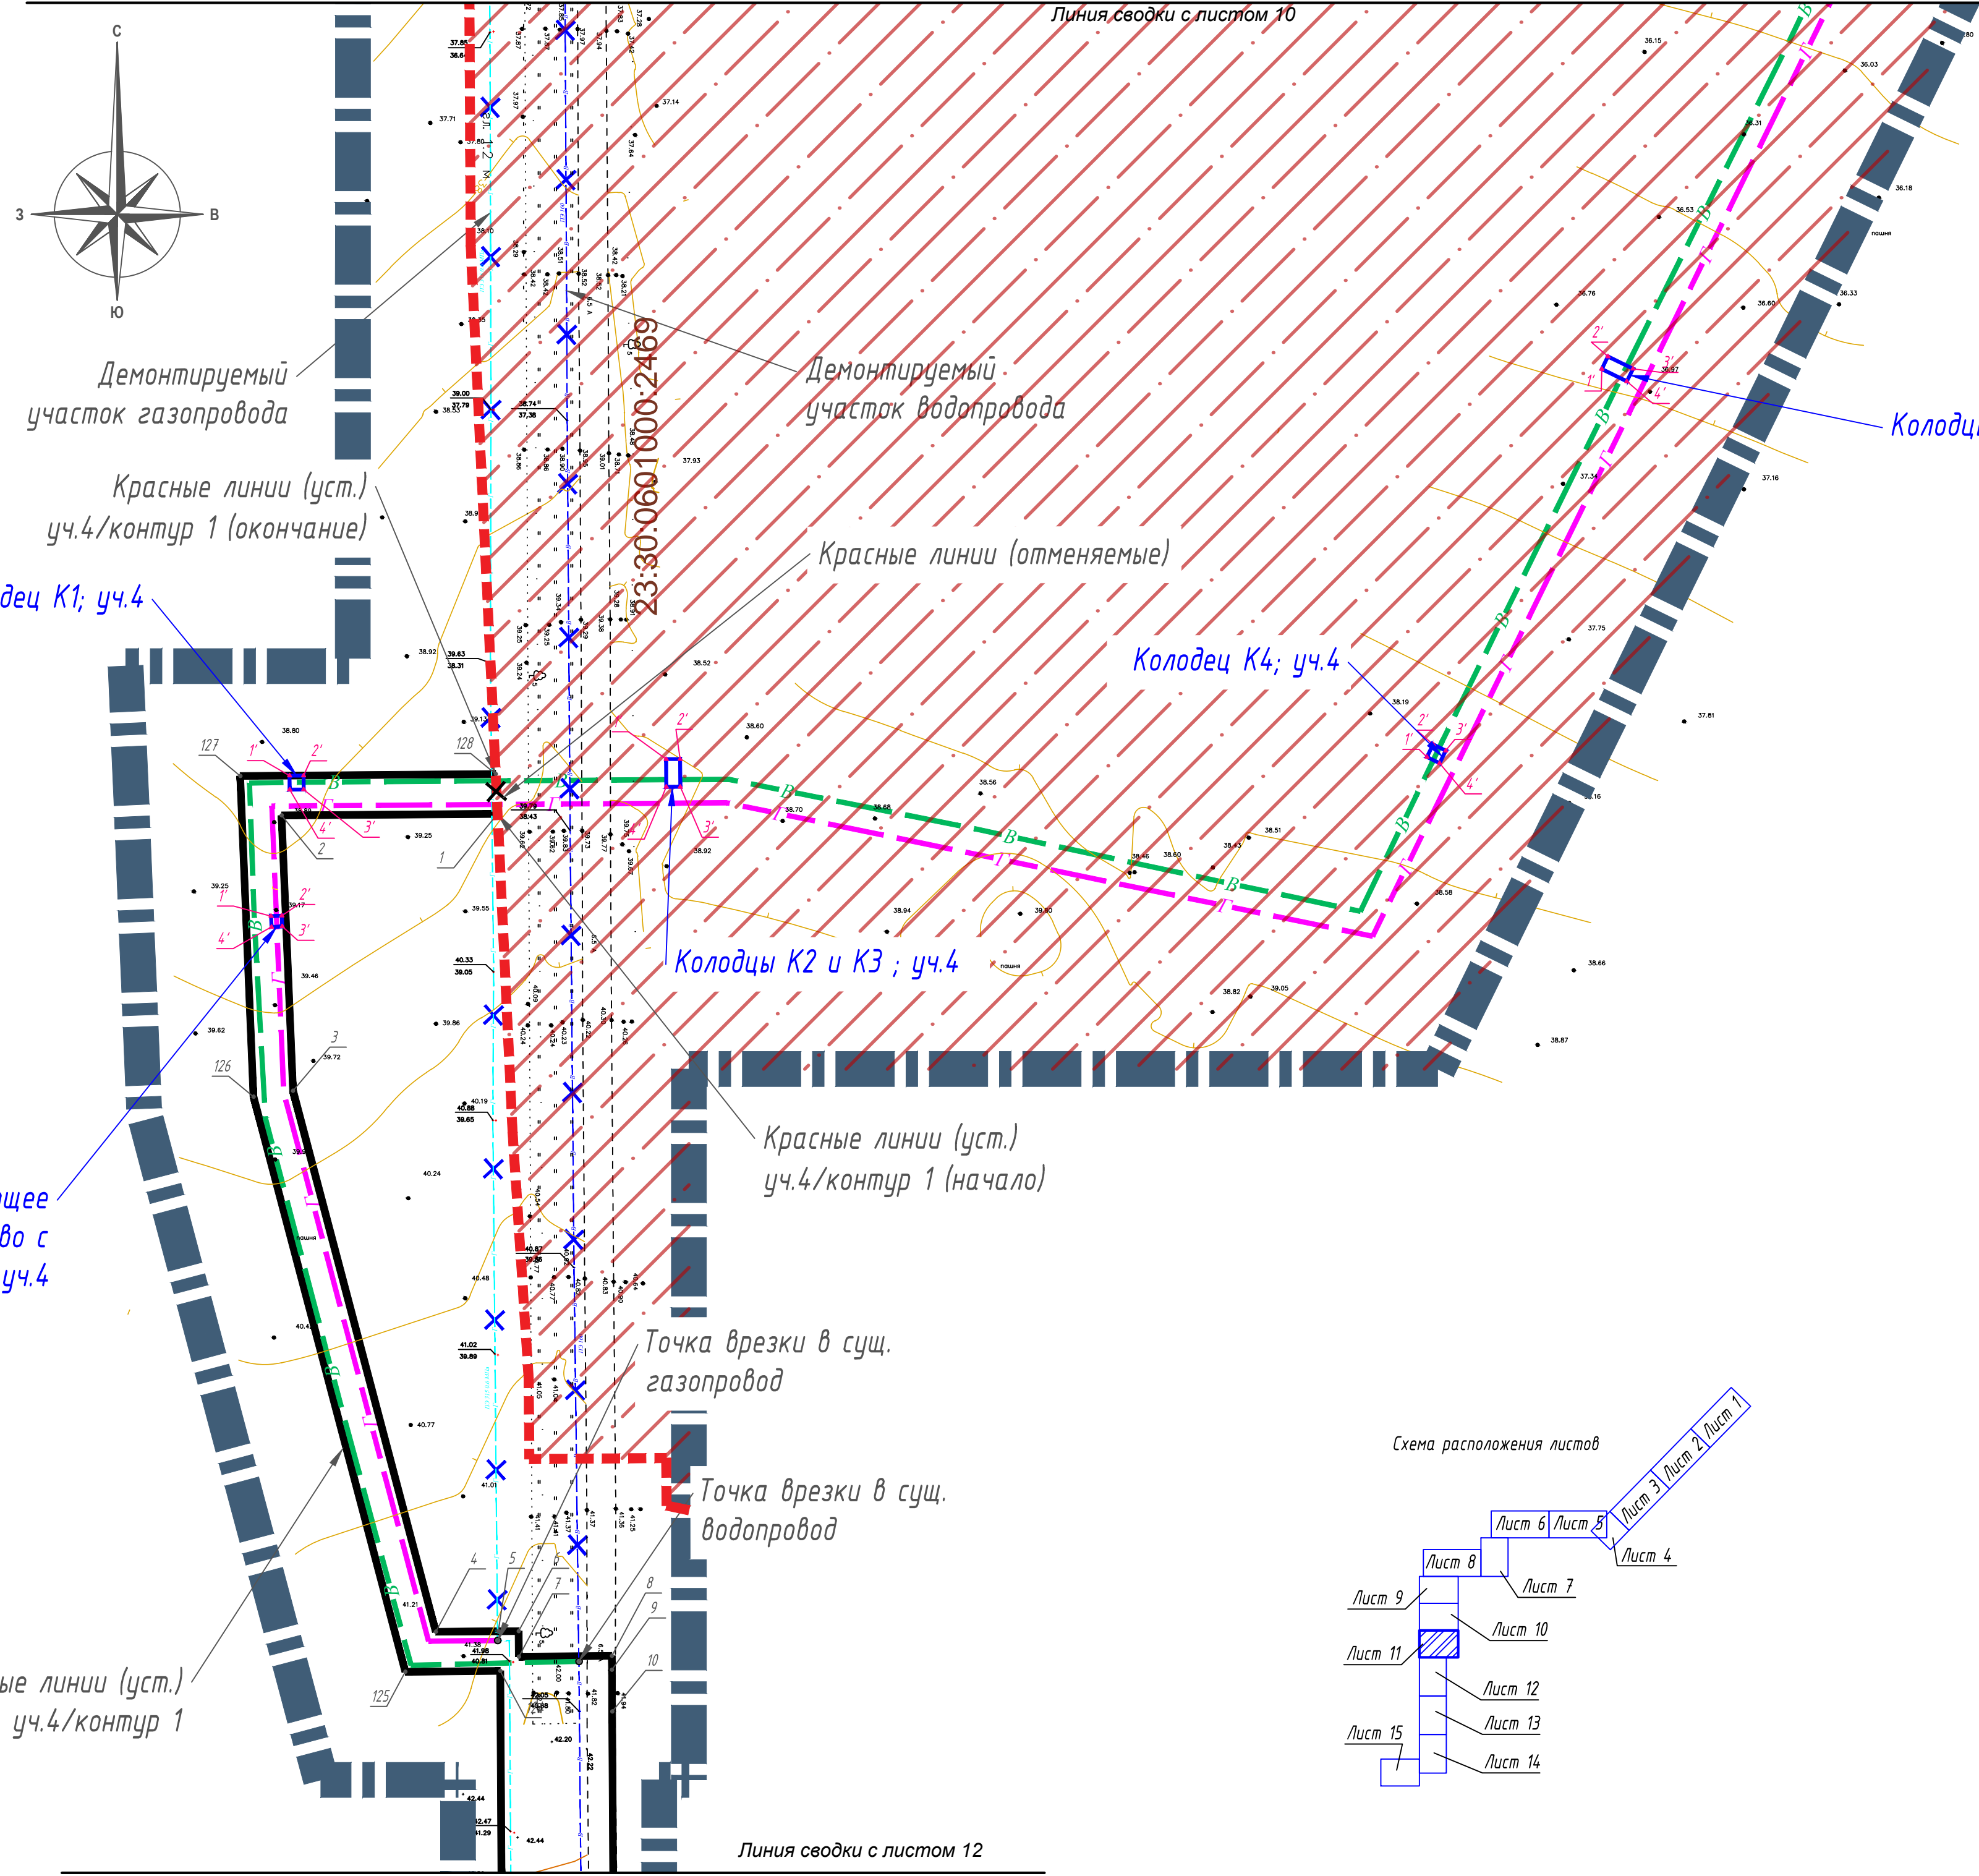






Координаты красных линий, участок 4/контур 1											
N	X	Y									
1	493757,98	1198331,42	36	492228,97	1198352,9	71	491869,35	1197744,8	106	492746,14	1198523,75
2	493757,65	1198285,21	37	492151,63	1198352,68	72	491876,88	1197744,56	107	492786,13	1198541,26
3	493698,72	1198287,65	38	492127,68	1198351,23	73	491886,41	1197744,77	108	492833,08	1198533,14
4	493583,01	1198318,19	39	492077,5	1198341,57	74	491886,07	1197768,07	109	492897,85	1198521,55
5	493583,13	1198331,57	40	492031,25	1198341,23	75	491886,33	1197790,49	110	493027,2	1198497,74
6	493583,14	1198335,94	41	492009,38	1198342,41	76	491885,78	1197829,2	111	493046,88	1198474,51
7	493577,66	1198335,97	42	491972,68	1198342,36	77	491886,36	1197894,73	112	493043,48	1198471,56
8	493577,85	1198355,87	43	491965,19	1198341,83	78	491886,75	1198060,72	113	493059,56	1198452,57
9	493574,85	1198355,88	44	491964,73	1198330,86	79	491894,5	1198061,06	114	493078,03	1198418,25
10	493565,95	1198355,94	45	491964,73	1198150,58	80	491893,09	1198119,27	115	493078,03	1198335,67
11	493464,42	1198356,54	46	491885,23	1198150,07	81	491943	1198118,61	116	493120,48	1198335,25
12	493374,47	1198356,27	47	491885,09	1198122,38	82	491968,12	1198118,96	117	493143,61	1198335,31
13	493250,78	1198355,91	48	491883,54	1198122,43	83	491967,74	1198142,6	118	493260,2	1198335,19
14	493250,78	1198344,61	49	491883,75	1198068,59	84	491968,15	1198142,6	119	493260,21	1198344,9
15	493122,06	1198344,61	50	491877,24	1198068,44	85	491977,14	1198143,3	120	493416,58	1198344,67
16	493122,06	1198369,49	51	491877,37	1198060,44	86	491974,41	1198330,92	121	493481,65	1198344,55
17	493087,88	1198369,49	52	491883,75	1198060,58	87	491992,38	1198331,62	122	493506,72	1198344,4
18	493087,84	1198420,29	53	491883,75	1198036,24	88	491992,39	1198324,17	123	493506,54	1198332,4
19	493067,88	1198458,09	54	491883,5	1197942,25	89	492001,01	1198324,88	124	493574,63	1198331,99
20	493056,03	1198471,78	55	491883,36	1197894,75	90	492035	1198324,37	125	493574,45	1198311,66
21	493085,58	1198498	56	491882,78	1197829,19	91	492134,55	1198325,35	126	493697,44	1198279,2
22	493056,35	1198575,2	57	491883,33	1197790,49	92	492137,18	1198325,29	127	493766,08	1198276,35
23	492895,3	1198532,6	58	491883,07	1197768,08	93	492145,96	1198326,72	128	493766,48	1198331,02
24	492749,67	1198557,91	59	491883,12	1197757,86	94	492145,15	1198346,5			
25	492743,54	1198558,59	60	491883,35	1197747,7	95	492564,91	1198345,89			
26	492741,14	1198544,58	61	491876,9	1197747,56	96	492564,91	1198340,69			
27	492738,72	1198528,37	62	491869,37	1197747,8	97	492615,61	1198340,65			
28	492660,84	1198493,73	63	491854,26	1197747,48	98	492615,61	1198348,65			
29	492660,93	1198460,44	64	491848,14	1197747,05	99	492628,53	1198348,43			
30	492665,43	1198460,46	65	491744,47	1197746,66	100	492628,6	1198352,43			
31	492665,65	1198380,69	66	491744,47	1197743,66	101	492615,61	1198352,65			
32	492612,62	1198380,7	67	491800,67	1197743,71	102	492615,61	1198375,23			
33	492612,62	1198379,24	68	491841,59	1197743,97	103	492670,11	1198375,29			
34	492567,09	1198379,04	69	491848,3	1197744,06	104	492683,02	1198434,28			
35	492566,85	1198353,93	70	491854,39	1197744,48	105	492733,97	1198450,11			

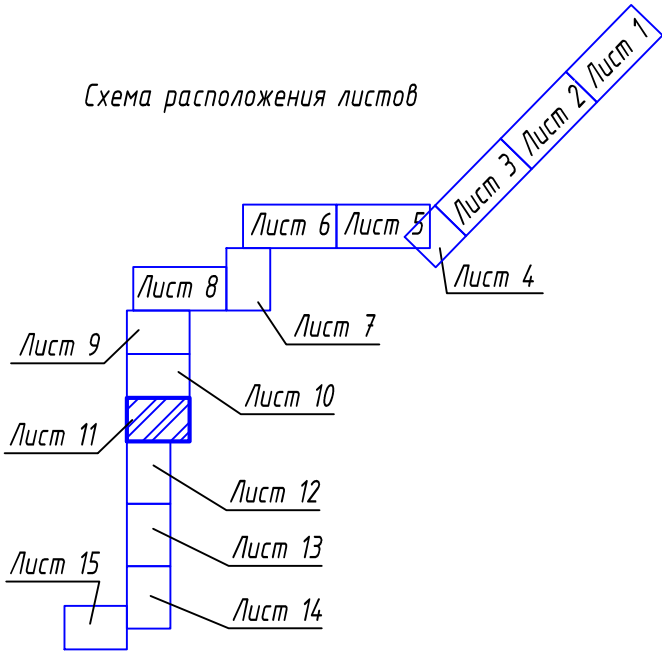Условные обозначения

	Границы документации по планировке территории
	Проектируемый участок газопровода
	Проектируемый участок водопровода
	Демонтаж участка газопровода
	Демонтаж участка водопровода
	Существующая ВЛ
	Красные линии сущ./устан.
	Красные линии (отменяемые)
	Номера характерных точек устанавливаемых красных линий
	Граница зон постоянного отвода земельных участков
	Номера характерных точек постоянного отвода зем. уч.
	Зона объектов транспортной инфраструктуры (автодорога, железная дорога)
	Граница населенного пункта ст-цы Тамань
Объекты историко-культурного наследия:	
	67 Номер объекта
	Поселение и границы зоны охраны памятника археологии



						ТНГ - 790/2-18-ПП/1.1			
						Реконструкция линейных объектов газопровода высокого давления от ст. Тамань до энергоблока "Таманской базы сжиженных углеводородных газов" и водопровода от ст. Тамань до энергоблока "Таманской базы сжиженных углеводородных газов"			
Изм.	Колуч	Лист	Ндк.	Подпись	Дата	Документация по планировке территории. Проект планировки.	Стация	Лист	Листов
Разраб.		Зимин			04.18		ПП-1	11	
Проверил		Михайлов			04.18				
						Чертеж красных линий М 1:2000	ООО "Югтерминалпроект"		
Н. контр.		Фоменкова			04.18				
ГИП		Мамонтов			04.18				

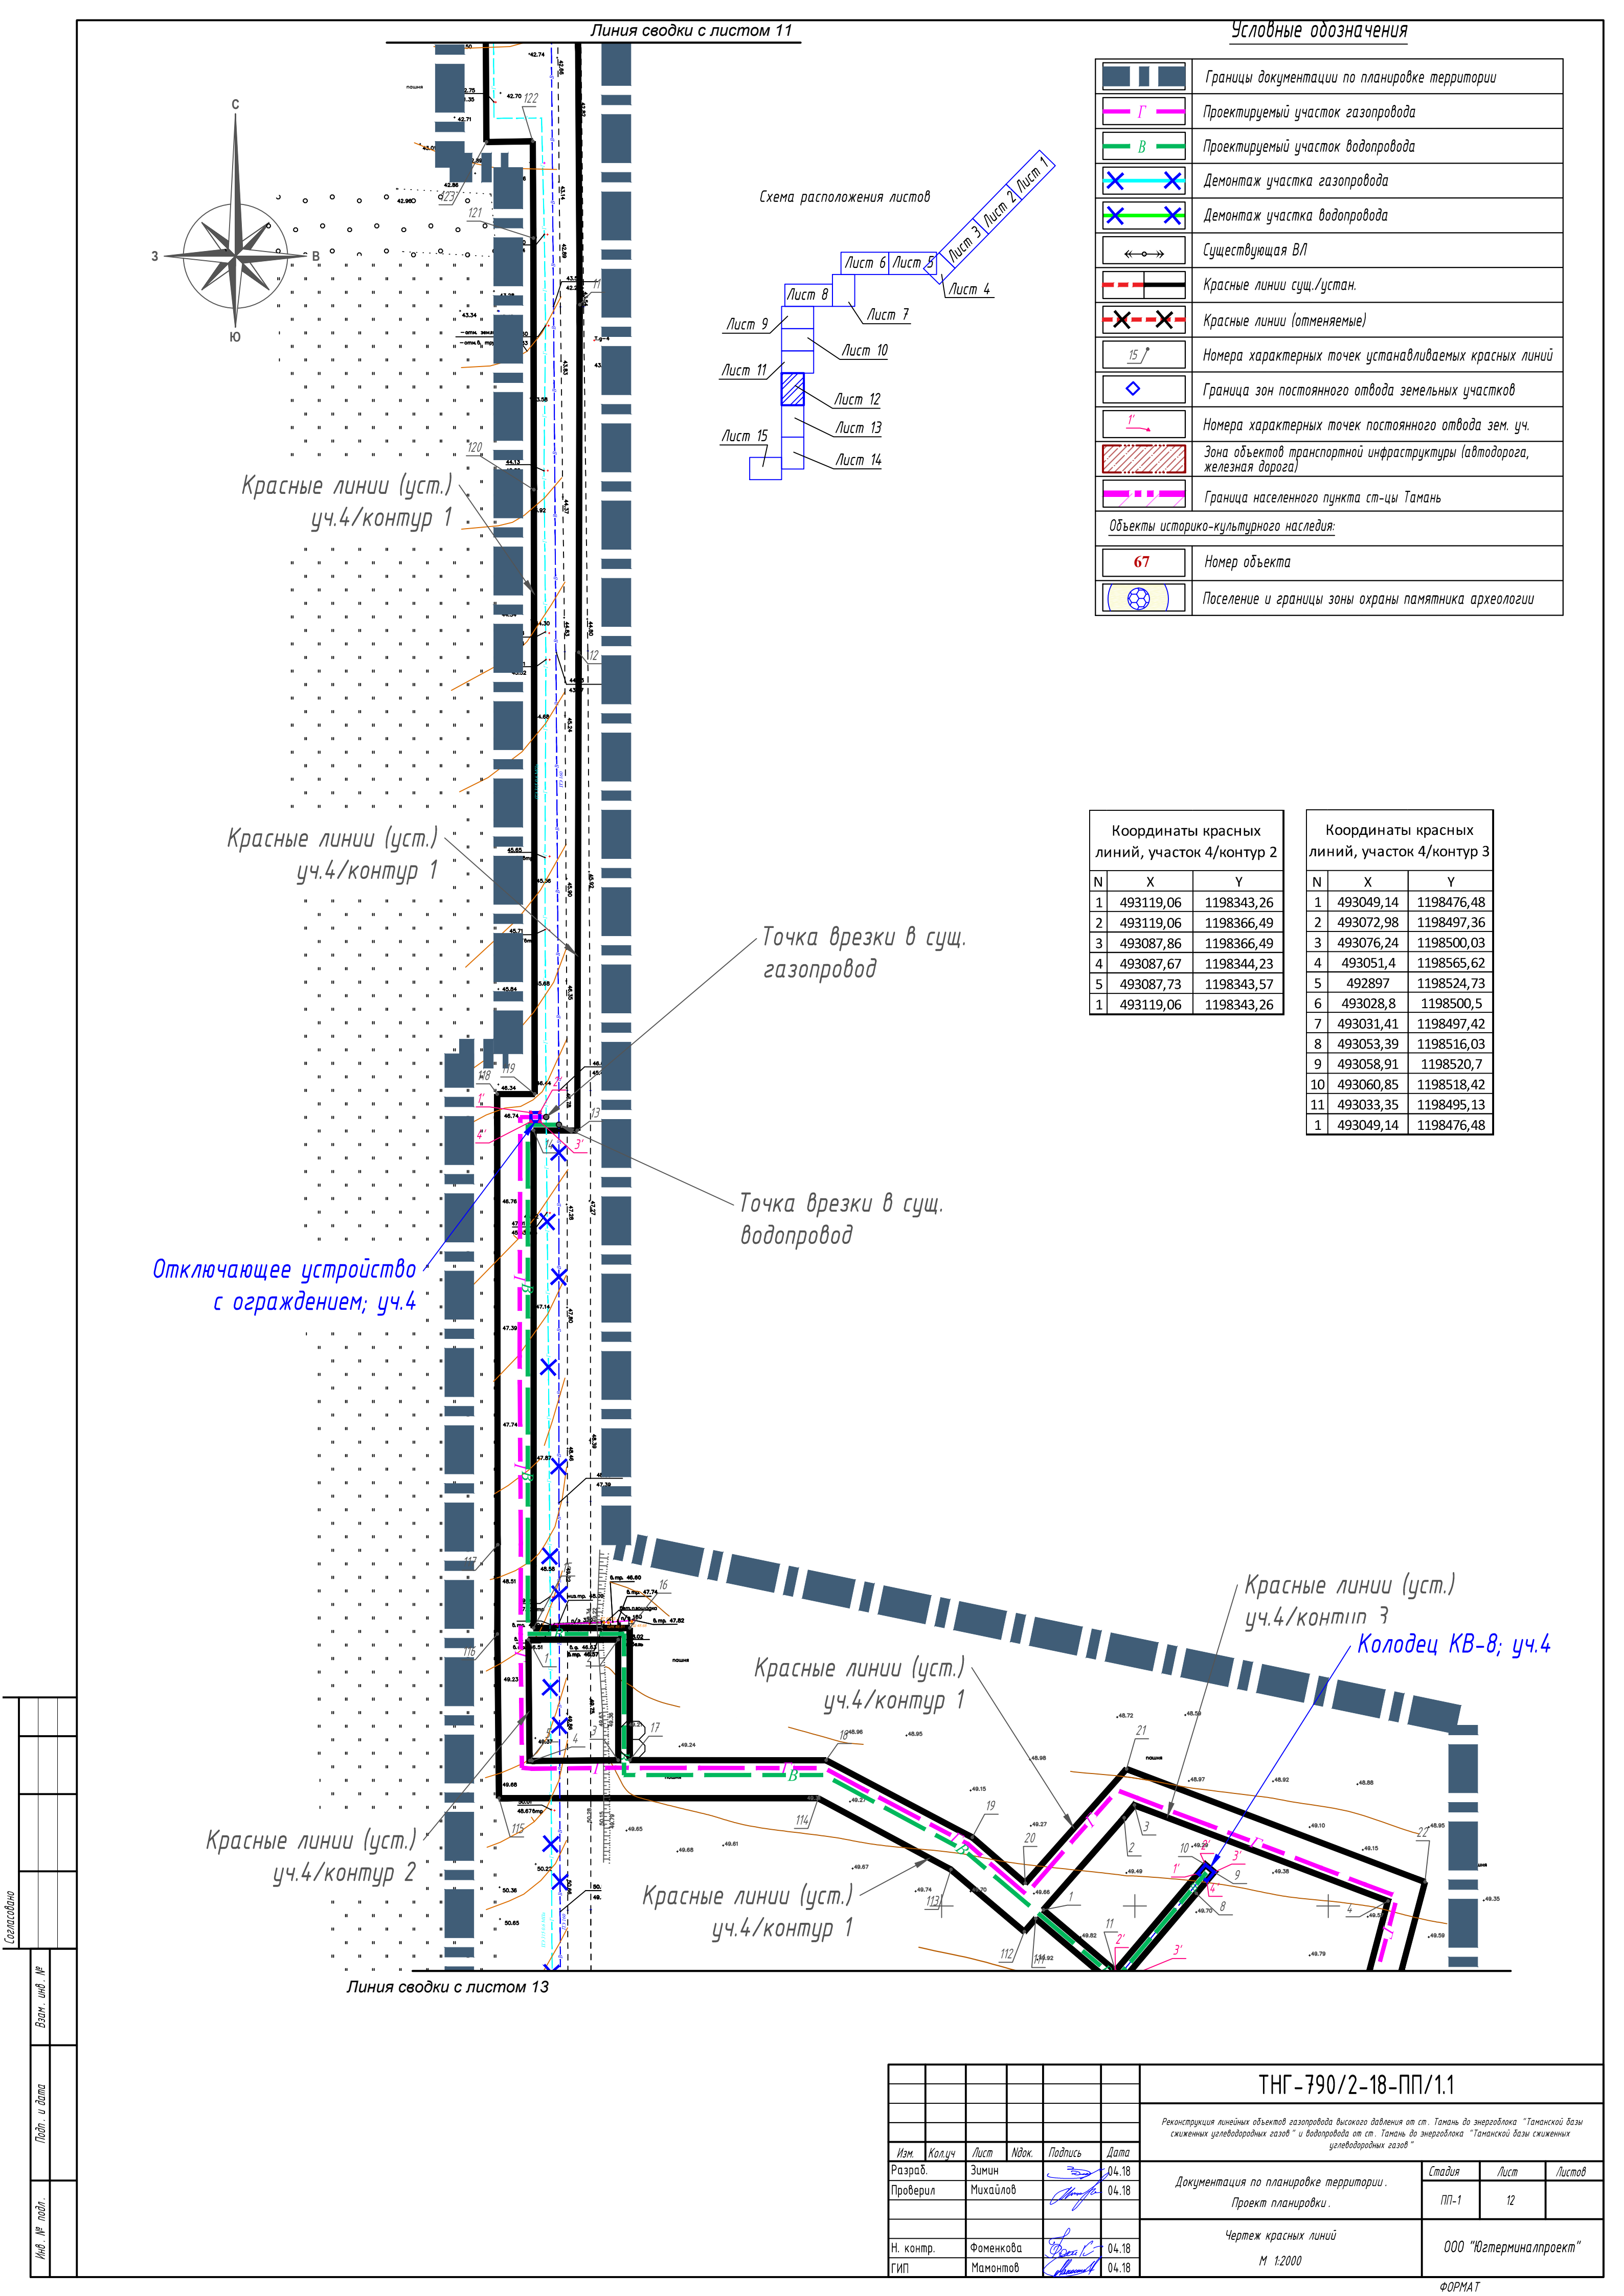

Колодец KB-7; уч.4

Красные линии (уст.)
уч.4/контур 3

Координаты красных линий, участок 4/контур 5		
N	X	Y
1	492668,63	1198387,25
2	492674,44	1198413,75
3	492683,09	1198453,14
4	492718,91	1198464,44
5	492728,68	1198467,32
6	492737,35	1198519,56
7	492668,35	1198488,87
1	492668,63	1198387,25

Красные линии (уст.)
уч.4/контур 3

Колодец KB-6 ; уч.4

Красные линии (уст.)
уч.4/контур 1

Красные линии (уст.)
уч.4/контур 1

Колодец KB-5; уч.4

Колодец KB-4; уч.4

Красные линии (уст.)
уч.4/контур 4

Колодец KB-3; уч.4

Красные линии (уст.)
уч.4/контур 1

Колодец KB-2; уч.4.

Красные линии (уст.)
уч.4/контур 1

Колодец KB-1' ; уч.4

Красные линии (уст.)
уч.4/контур 5

Красные линии (уст.)
уч.4/контур 7

Точка врезки в сущ.
газопровод

Колодец KB-1; уч.4.

Точка врезки в сущ.
водопровод

Красные линии (уст.)
уч.4/контур 6

Красные линии (уст.)
уч.4/контур 1

Координаты красных линий, участок 4/контур 4		
N	X	Y
1	492746,65	1198526,98
2	492784,39	1198543,75
3	492750,06	1198549,67
1	492746,65	1198526,98

Координаты красных линий, участок 4/контур 6		
N	X	Y
1	492570,85	1198352,98
2	492577,2	1198352,98
3	492585,84	1198352,99
4	492594,98	1198352,94
5	492602,83	1198352,85
6	492610,71	1198352,73
7	492612,62	1198352,7
8	492612,62	1198375,22
9	492610,61	1198375,22
10	492571,02	1198375,06
11	492570,86	1198365,68
1	492570,85	1198352,98

Координаты красных линий, участок 4/контур 7		
N	X	Y
1	492570,84	1198348,98
2	492570,84	1198343,68
3	492612,62	1198343,66
4	492612,62	1198348,7
5	492608,08	1198348,77
6	492596,29	1198348,93
7	492585,88	1198348,99
8	492578,53	1198349
1	492570,85	1198348,98

1. Схема расположения листов приведена на листе 12.

ТНГ - 790/2-18-ПП/1.1					
Реконструкция линейных объектов газопровода высокого давления от ст. Тамань до энергоблока "Таманской базы сжиженных углеводородных газов" и водопровода от ст. Тамань до энергоблока "Таманской базы сжиженных углеводородных газов"					
Изм.	Колуч	Лист	Нодк.	Подпись	Дата
Разраб.	Зимин	04.18			
Проверил	Михайлов	04.18			
Документация по планировке территории. Проект планировки.					Стадия
Чертеж красных линий М 1:2000					Лист
					Листов
					ПП-1
					13
					000 "Югтерминалпроект"
					ФОРМАТ

Условные обозначения

	Границы документации по планировке территории
	Проектируемый участок газопровода
	Проектируемый участок водопровода
	Демонтаж участка газопровода
	Демонтаж участка водопровода
	Существующая ВЛ
	Красные линии сущ./устан.
	Красные линии (отменяемые)
	Номера характерных точек устанавливаемых красных линий
	Граница зон постоянного отвода земельных участков
	Номера характерных точек постоянного отвода зем. уч.
	Зона объектов транспортной инфраструктуры (автодорога, железная дорога)
	Граница населенного пункта ст-цы Тамань
Объекты историко-культурного наследия:	
	Номер объекта
	Поселение и границы зоны охраны памятника археологии


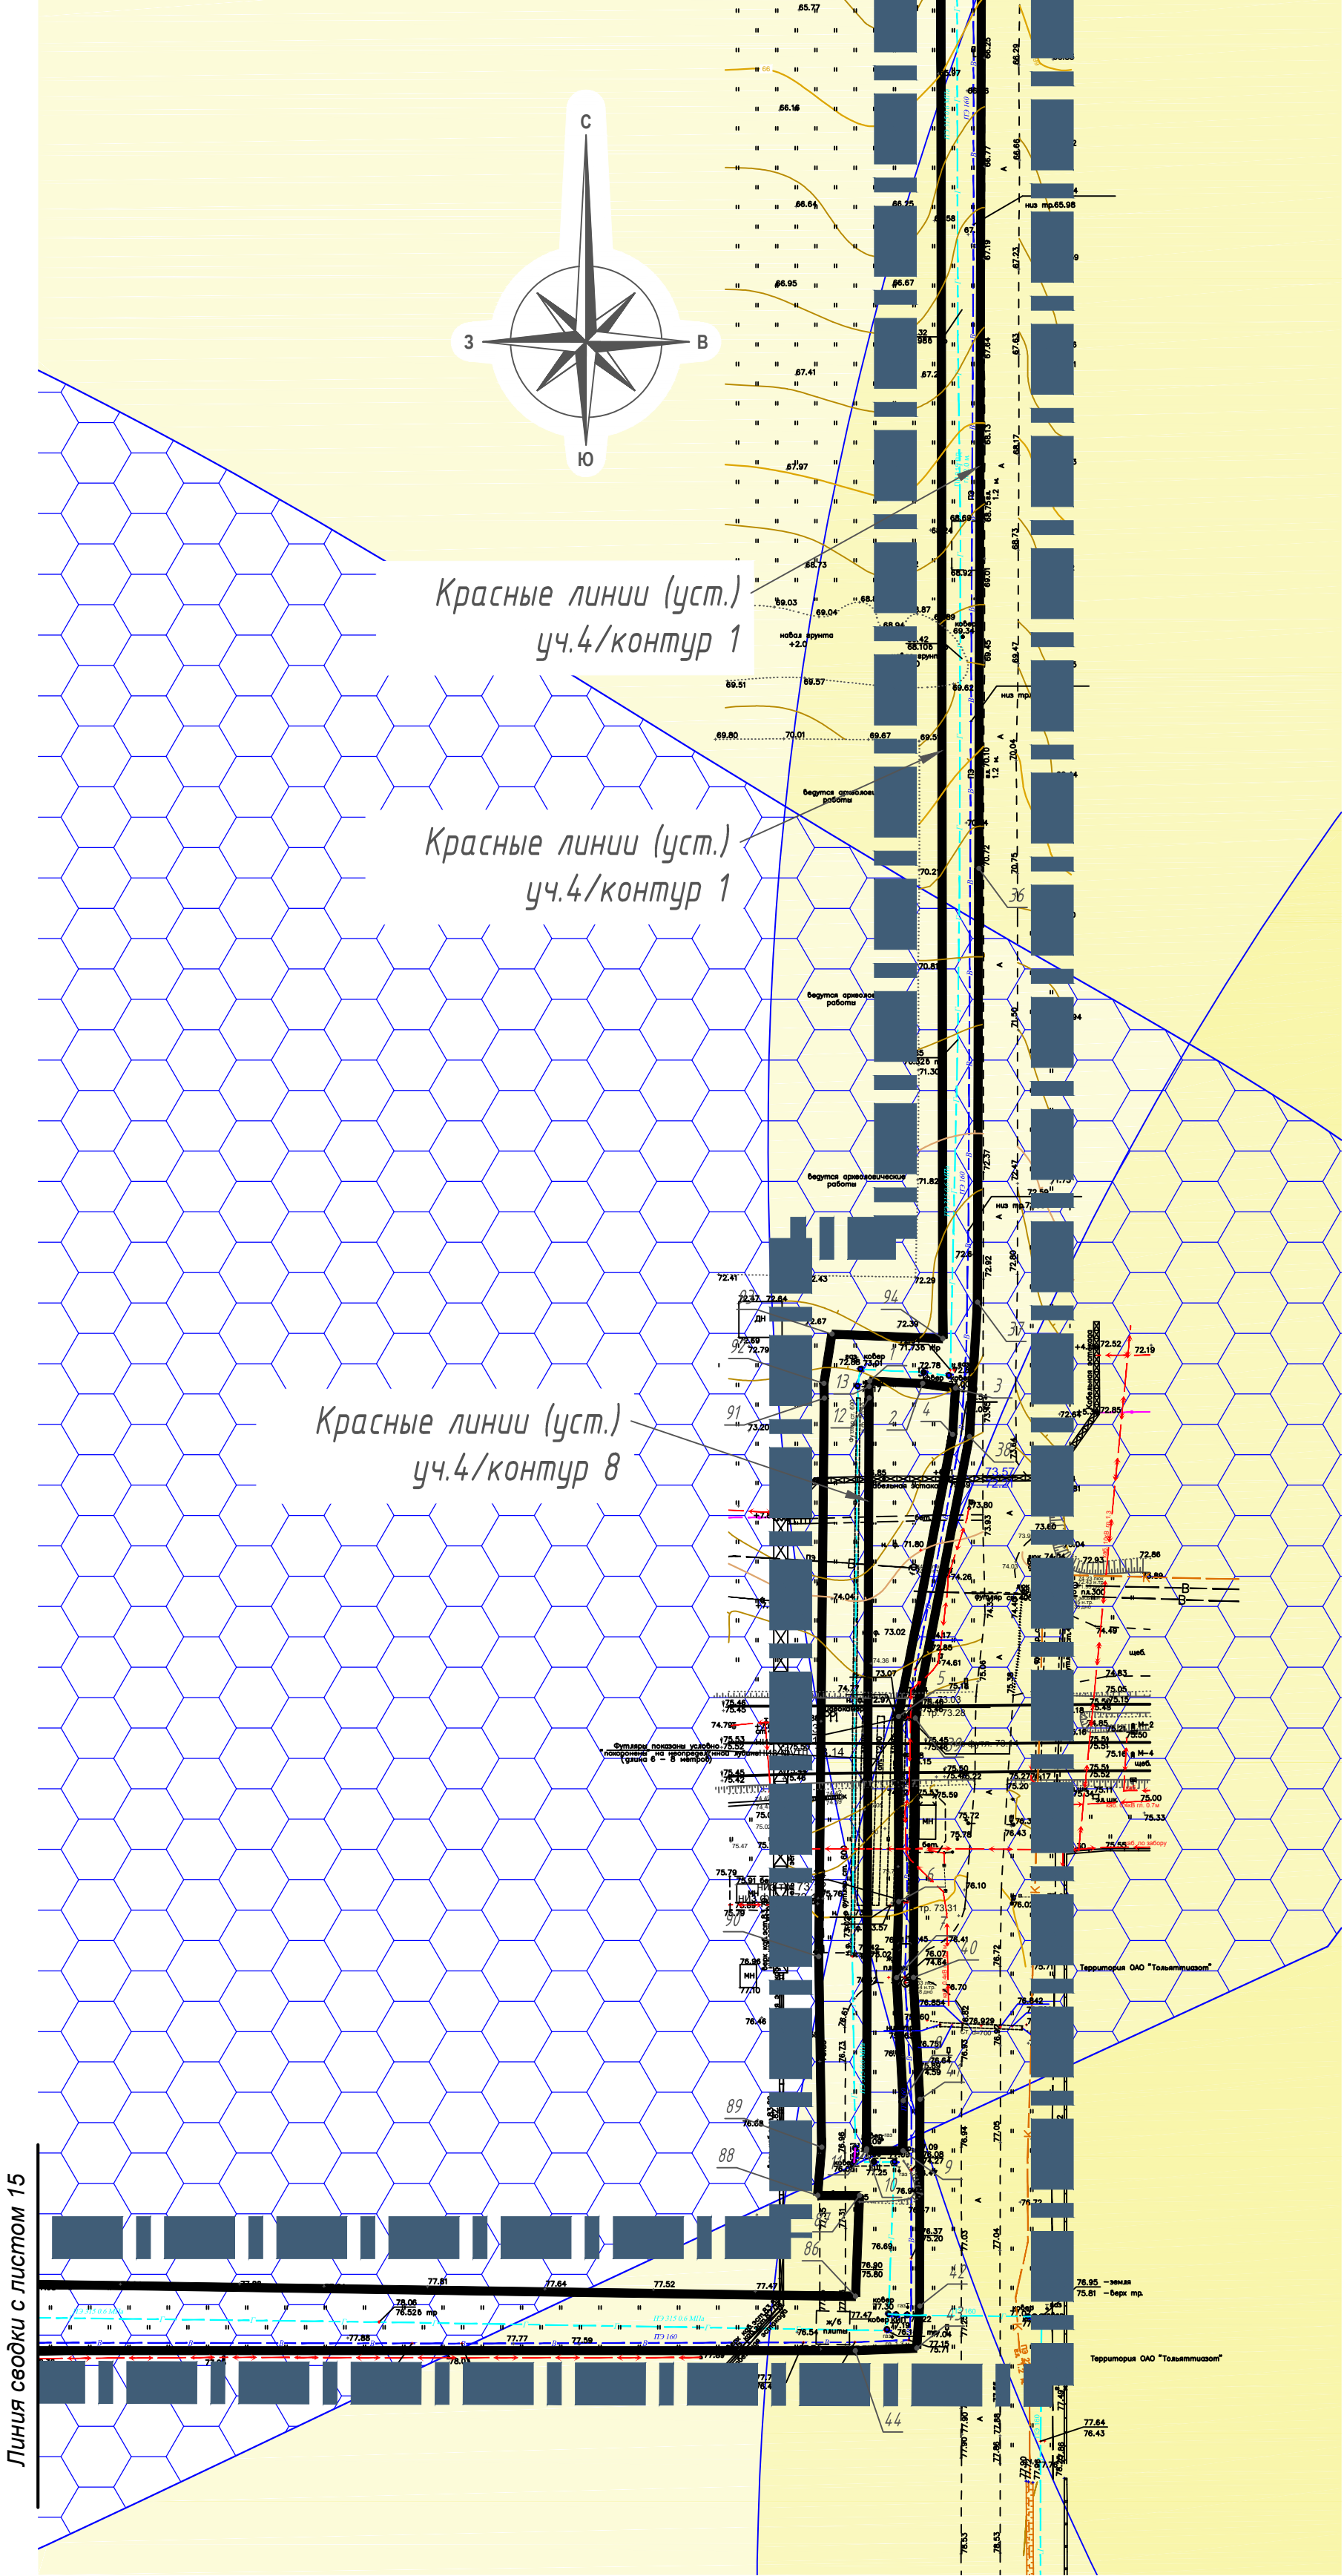


Схема расположения листов

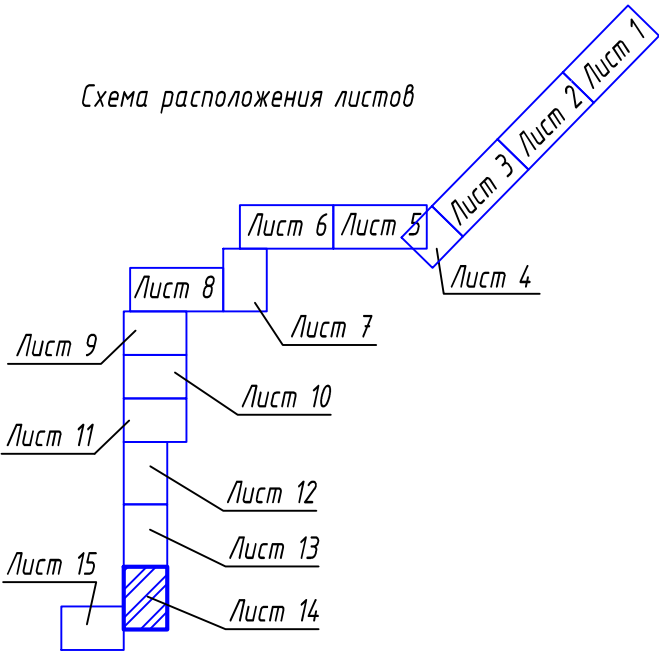

Координаты красных линий, участок 4/контур 8		
N	X	Y
1	492137,61	1198333,47
2	492137,16	1198342,89
3	492136,34	1198348,75
4	492128,05	1198348,24
5	492077,78	1198338,57
6	492044,78	1198338,64
7	492031,21	1198338,23
8	492009,31	1198339,41
9	492000,37	1198339,38
10	492000,37	1198332,86
11	492000,71	1198332,89
12	492134,6	1198333,35
13	492136,63	1198333,31
14	492137,61	1198333,47


ТНГ - 790/2-18-ПП/1.1					
Реконструкция линейных объектов газопровода высокого давления от ст. Тамань до энергоблока "Таманской базы сжиженных углеводородных газов" и водопровода от ст. Тамань до энергоблока "Таманской базы сжиженных углеводородных газов"					
Изм.	Колуч	Лист	Идок.	Подпись	Дата
Разраб.	Зимин				04.18
Проверил	Михайлов				04.18
Документация по планировке территории. Проект планировки.				Стадия	Лист
				ПП-1	14
Чертеж красных линий				ООО "Югтерминалпроект"	
М 1:2000					
Н. контр.	Фоменкова				04.18
ГИП	Мамонтов				04.18

Согласовано

Взам. инв. №

Подп. и дата

Инв. № подл.

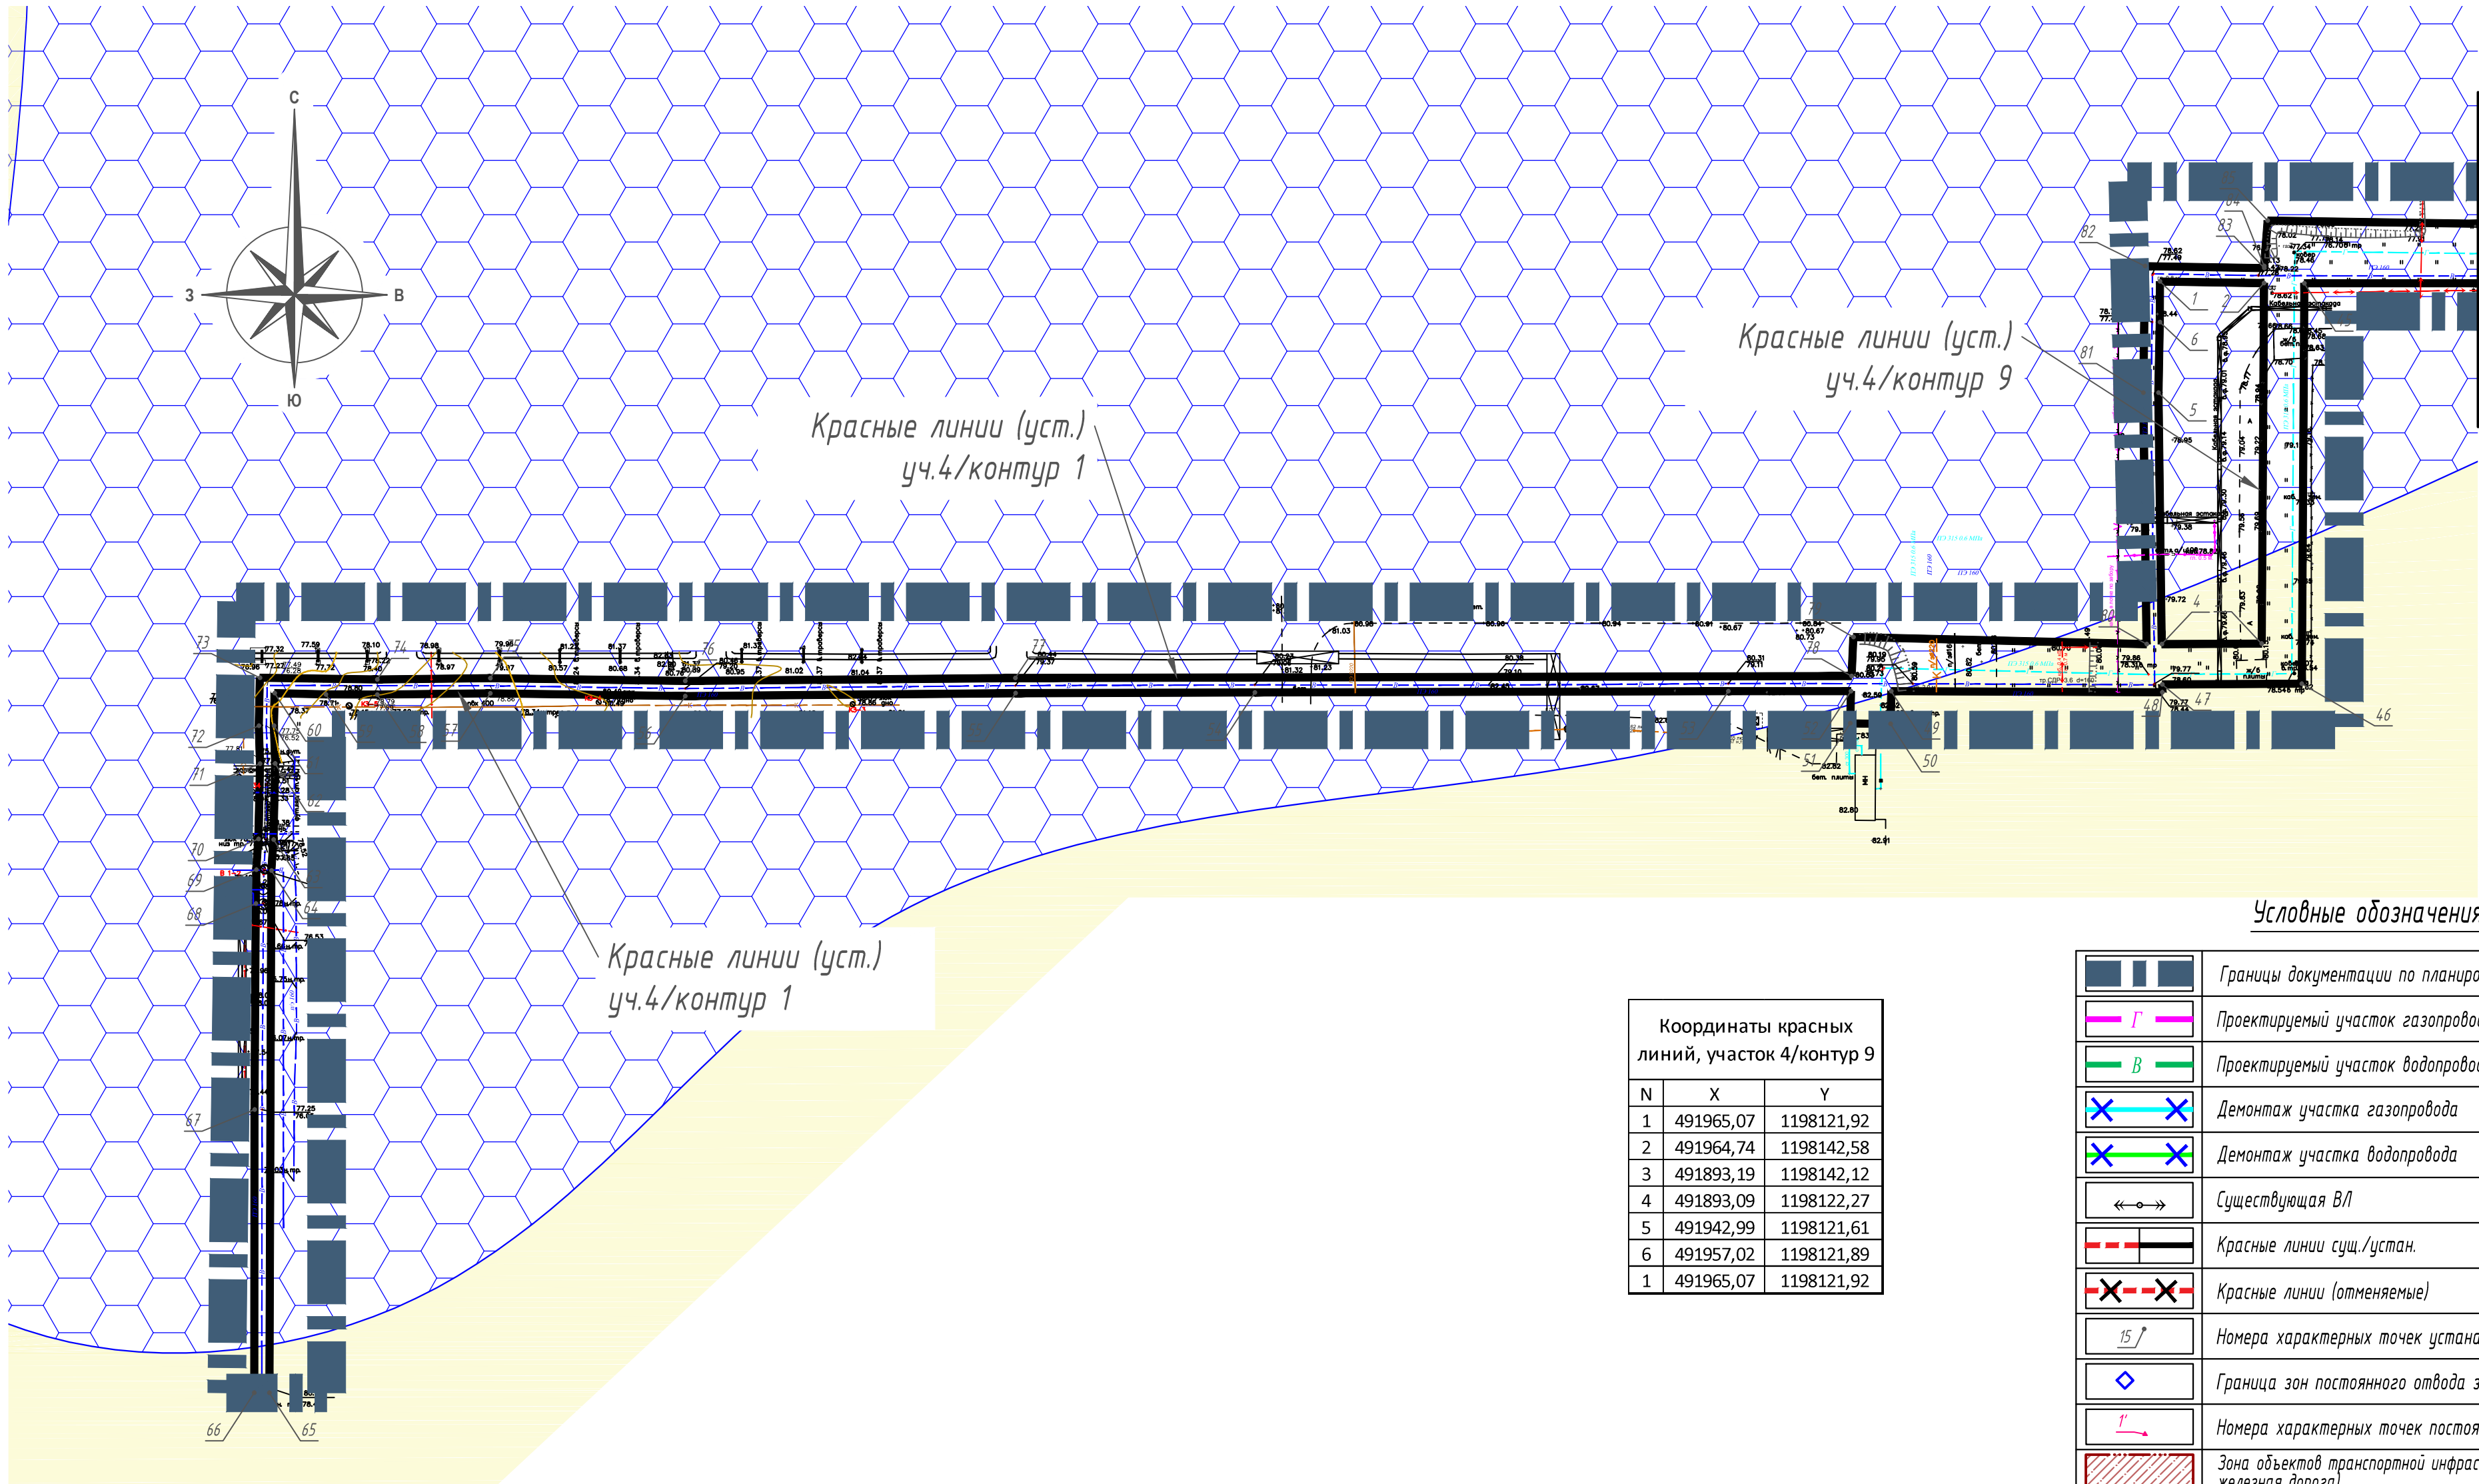


Линия сводки с листом 14



Условные обозначения

	Границы документации по планировке территории
	Проектируемый участок газопровода
	Проектируемый участок водопровода
	Демонтаж участка газопровода
	Демонтаж участка водопровода
	Существующая ВЛ
	Красные линии сущ./устан.
	Красные линии (отменяемые)
	Номера характерных точек устанавливаемых красных линий
	Граница зон постоянного отвода земельных участков
	Номера характерных точек постоянного отвода зем. уч.
	Зона объектов транспортной инфраструктуры (автодорога, железная дорога)
	Граница населенного пункта ст-цы Тамань
Объекты историко-культурного наследия:	
	Номер объекта
	Поселение и границы зоны охраны памятника археологии

Координаты красных линий, участок 4/контур 9		
N	X	Y
1	491965,07	1198121,92
2	491964,74	1198142,58
3	491893,19	1198142,12
4	491893,09	1198122,27
5	491942,99	1198121,61
6	491957,02	1198121,89
1	491965,07	1198121,92

Схема расположения листов

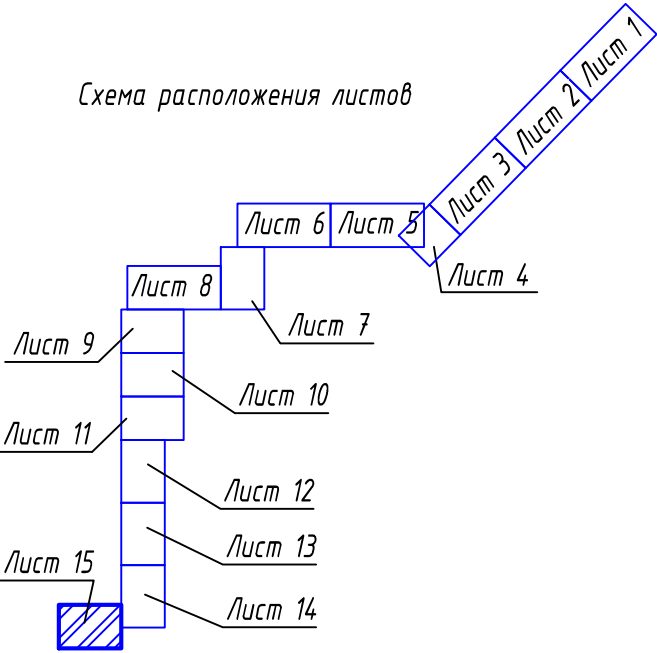

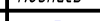						ТНГ-790/2-18-ПП/1.1			
						Реконструкция линейных объектов газопровода высокого давления от ст. Тамань до энергоблока "Таманской базы сжиженных углеводородных газов" и водопровода от ст. Тамань до энергоблока "Таманской базы сжиженных углеводородных газов"			
Изм.	Колуч	Лист	Ндок.	Подпись	Дата	Документация по планировке территории. Проект планировки.	Стадия	Лист	Листов
Разраб.	Зимин				04.18		ПП-1	15	
Проверил	Михайлов				04.18	Чертеж красных линий М 1:2000	ООО "Югтерминалпроект"		
Н. контр.	Фоменкова				04.18				
ГИП	Мамонтов				04.18				