

Утверждена

от

№


Схема расположения земельного участка или земельных участков на кадастровом плане территории

Площадь земельного участка - 685 кв. м.

(указывается проектная площадь образуемого земельного участка, вычисленная с использованием технологических и программных средств, в том числе размещенных на официальном сайте федерального органа исполнительной власти, уполномоченного Правительством Российской Федерации на осуществление государственного кадастрового учета, государственной регистрации прав, ведение Единого государственного реестра недвижимости и предоставление сведений, содержащихся в Едином государственном реестре недвижимости, в информационно-телекоммуникационной сети "Интернет" (далее - официальный сайт), с округлением до 1 квадратного метра. Указанное значение площади земельного участка может быть уточнено при проведении кадастровых работ не более чем на десять процентов)

Обозначение характерных точек границ	Координаты, м.	
	X	Y
1	519120.29	1219094.12
2	519111.16	1219106.02
3	519069.50	1219083.78
4	519075.73	1219071.83

Система координат- МСК-23

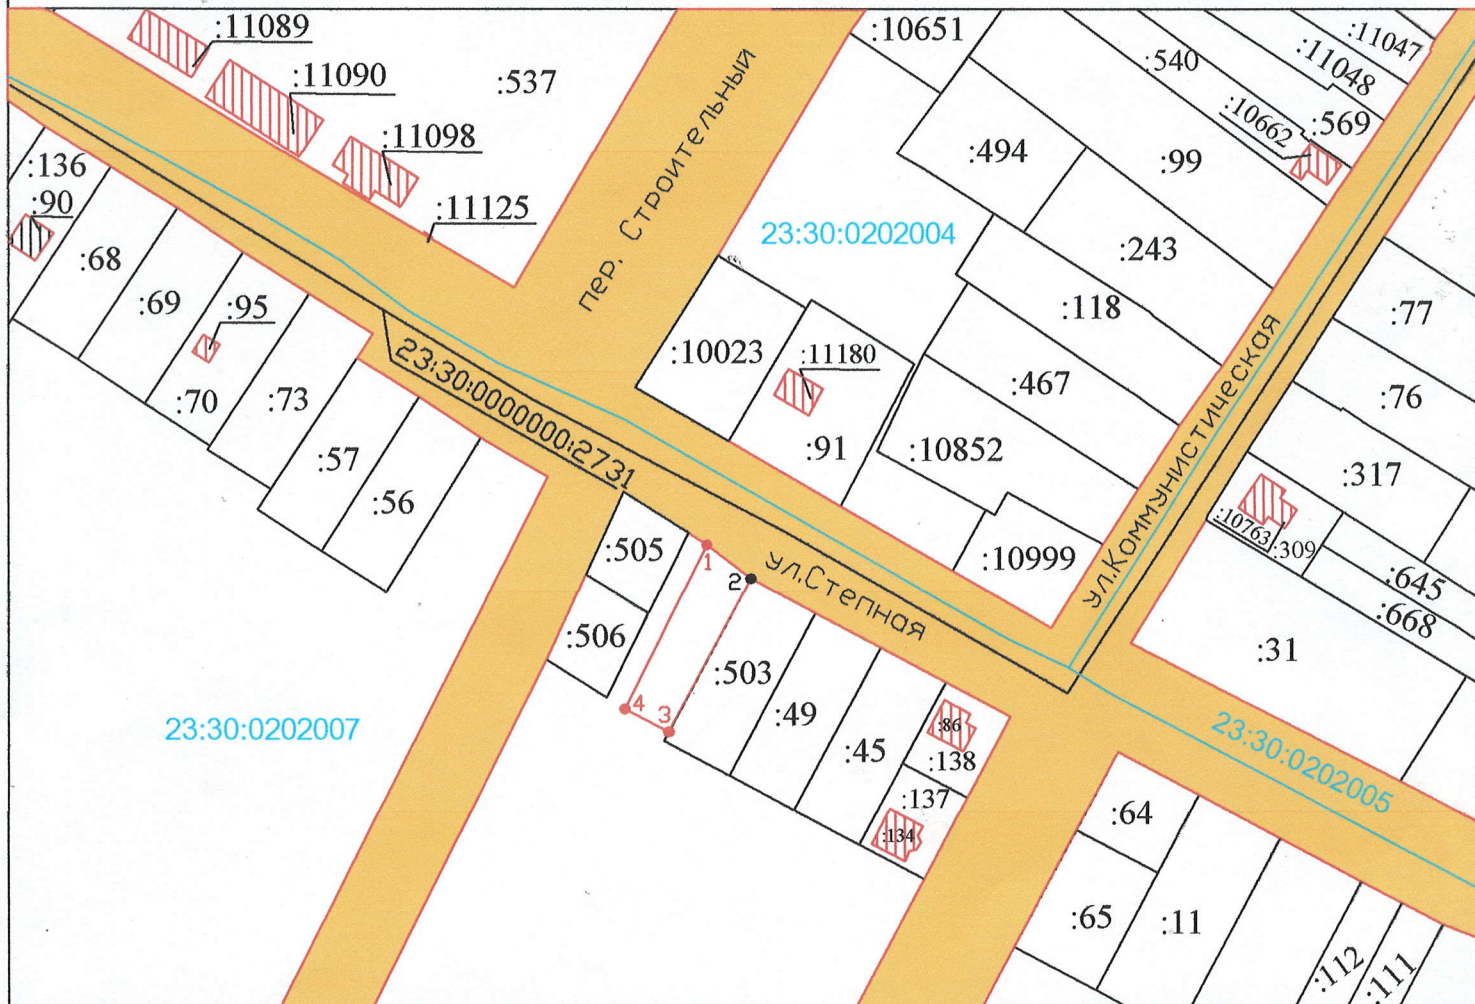

Масштаб 1:2000

Условные обозначения:

- 2● -Надписи номеров существующих характерных точек
- 1● -Надписи номеров образуемых характерных точек
- -Граница образуемого земельного участка
- 23:30:0202007 -Номер кадастрового квартала
- ▧:86 -Здания (объекты недвижимого имущества) учтенные в ГКН
- ▭:505 -Участки учтенные в ГКН
- ▭ -Схематичное отображение границ территорий общего пользования
- -Схематичное отображение красных линий
- -Граница кадастрового квартала