


СХЕМА ЗОН С ОСОБЫМИ УСЛОВИЯМИ  
ИСПОЛЬЗОВАНИЯ М 1:1000

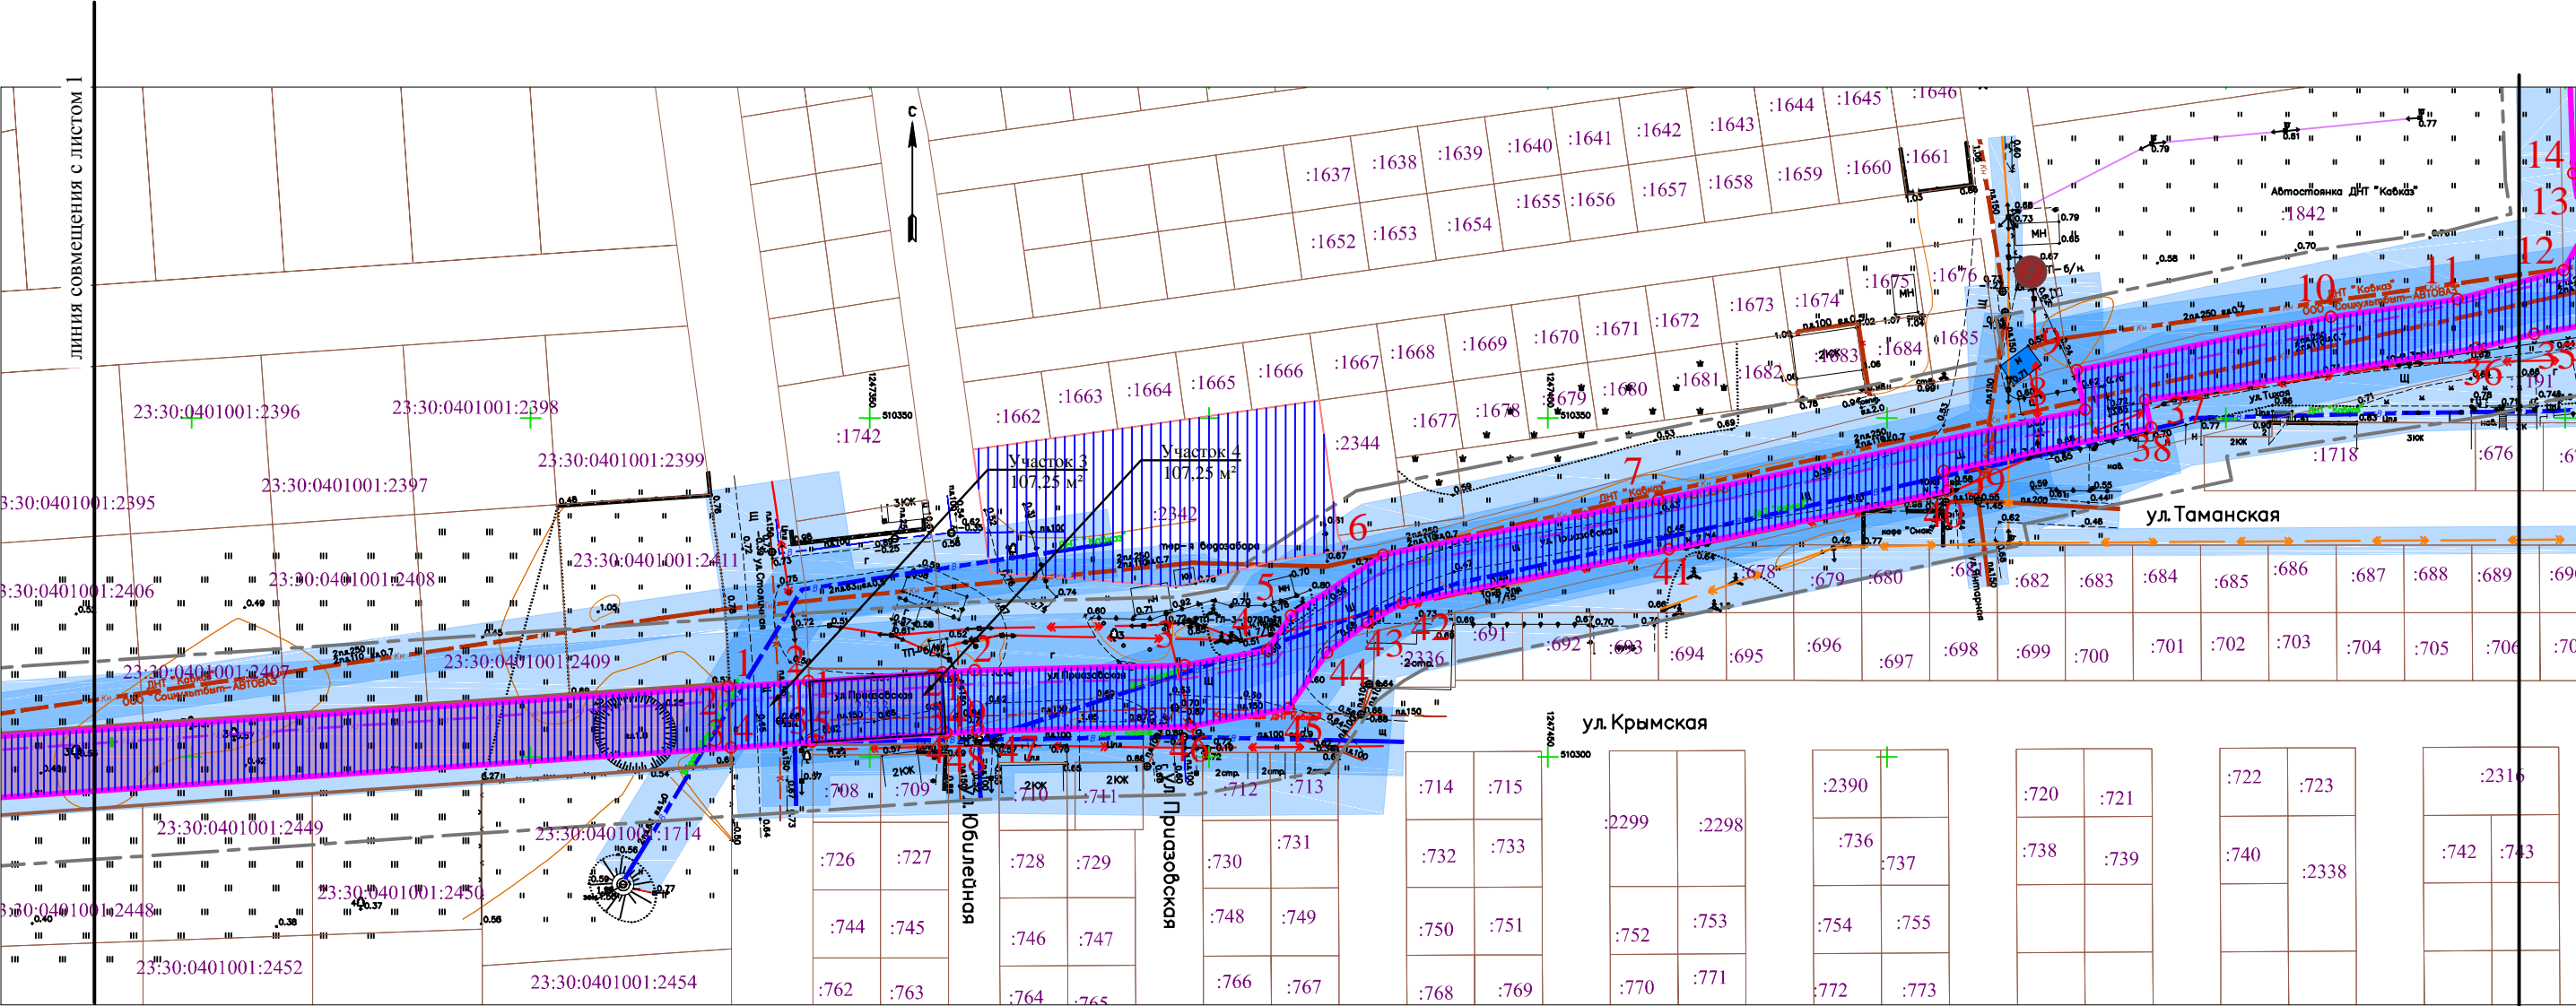

УСЛОВНЫЕ ОБОЗНАЧЕНИЯ

	Границы кадастровых участков, номера кадастровых участков		Газопровод среднего давления
	Номер участка Площадь участка		Канализация
	Ось проектируемого газопровода		Охранная зона линейного объекта
	Полоса отвода на период строительства (граница красных линий)		
	Номер точки поворота границы земельного участка		
	Номер кадастрового участка, попадающего в границы проектирования		
	Границы формируемых земельных участков		
	Части земельных участков, попадающих в границы планируемого установления сервитута		

Договор № 7924/2-ОПР от 08 декабря 2016 года					
Проект планировки с проектом межевания линейного объекта "Газопровод-ввод высокого давления от точки подключения до границы земельного участка, расположенного по адресу: Краснодарский край, Темрюкский район, ст. Голубицкая, ул. Курортная, 106"					
Изм.	Кол.уч.	Лист	№ док	Подпись	Дата
Разработ.	Широкордюк	12.16			
Проект межевания				марка	лист
				ПМ-2	2
					листов
					3
Схема зон особыми условиями использования М 1:1000				ИП Ширококордюк Антон Владимирович ИНН 366401095744 ОГРНИП 307230928300065 Краснодар, 2016 г.	

линия совмещения с листом 3