


ПРОЕКТ МЕЖЕВАНИЯ ТЕРРИТОРИИ М 1:1000

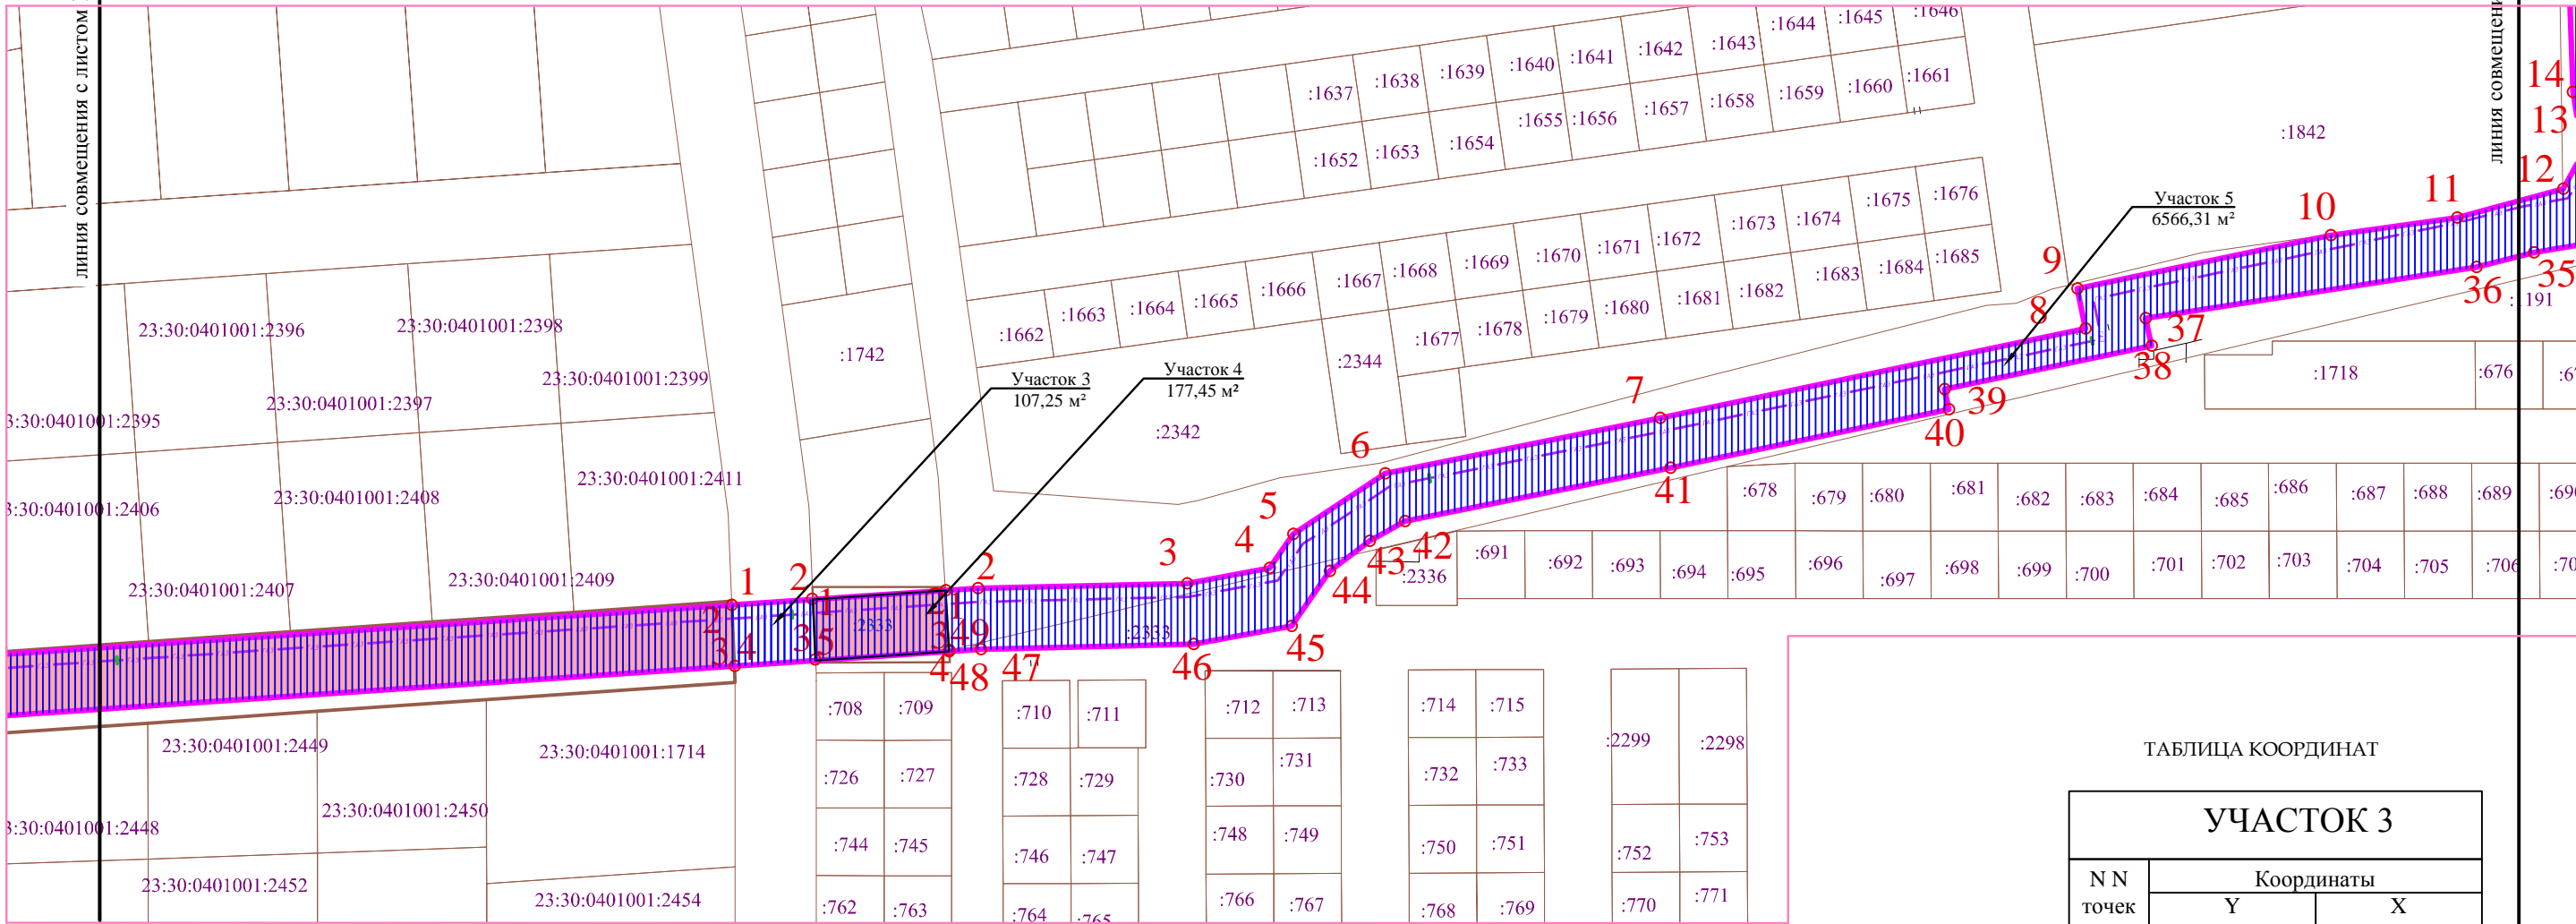

УЧАСТОК 5

N N точек	Координаты		N N точек	Координаты		N N точек	Координаты		N N точек	Координаты		N N точек	Координаты	
	Y	X		Y	X		Y	X		Y	X		Y	X
1	1247360.66	510312.47	11	1247584.08	510367.51	21	1247900.59	510562.71	31	1247610.01	510391.65	41	1247467.78	510330.58
2	1247365.46	510312.78	12	1247599.76	510371.75	22	1247907.59	510562.51	32	1247610.17	510387.01	42	1247428.56	510322.69
3	1247396.38	510313.52	13	1247602.76	510377.15	23	1247905.80	510497.22	33	1247612.26	510375.03	43	1247423.39	510319.75
4	1247408.59	510315.75	14	1247601.19	510386.08	24	1247898.80	510497.41	34	1247604.47	510363.93	44	1247417.43	510315.36
5	1247412.09	510320.83	15	1247600.71	510400.34	25	1247897.78	510457.23	35	1247595.46	510362.35	45	1247411.79	510307.19
6	1247425.65	510329.76	16	1247618.84	510400.95	26	1247900.22	510443.32	36	1247586.91	510360.23	46	1247397.31	510304.54
7	1247466.27	510337.93	17	1247888.61	510448.19	27	1247846.73	510433.95	37	1247538.05	510352.65	47	1247365.87	510303.79
8	1247529.17	510351.15	18	1247888.96	510466.73	28	1247847.11	510431.78	38	1247538.91	510348.60	48	1247341.49	510302.09
9	1247527.94	510357.03	19	1247892.55	510598.04	29	1247831.72	510429.09	39	1247508.31	510342.16	49	1247361.22	510303.48
10	1247565.41	510364.91	20	1247901.55	510597.80	30	1247619.77	510391.98	40	1247508.92	510339.23	1	1247360.66	510312.47

ТАБЛИЦА КООРДИНАТ

УЧАСТОК 3		
N N точек	Координаты	
	Y	X
1	1247329.08	510310.34
2	1247340.95	510311.19
3	1247341.40	510302.24
4	1247329.51	510301.32
1	1247329.08	510310.34

УЧАСТОК 4		
N N точек	Координаты	
	Y	X
1	1247341.09	510311.14
2	1247360.67	510312.47
3	1247361.21	510303.64
4	1247361.22	510303.48
5	1247341.49	510302.09
1	1247341.09	510311.14

УСЛОВНЫЕ ОБОЗНАЧЕНИЯ

	Границы кадастровых участков, номера кадастровых участков		Номер точки поворота границы земельного участка
	Номер участка Площадь участка		Номер кадастрового участка, попадающего в границы проектирования
	Ось проектируемого газопровода		Границы формируемых земельных участков
	Полоса отвода на период строительства (граница красных линий)		Части земельных участков, попадающих в границы планируемого установления сервитута

						Договор № 7924/2-ОПР от 08 декабря 2016 года			
						Проект планировки с проектом межевания линейного объекта "Газопровод-ввод высокого давления от точки подключения до границы земельного участка, расположенного по адресу: Краснодарский край, Темрюкский район, ст. Голубицкая, ул. Курортная, 106"			
Изм.	Кол.уч.	Лист	№ док	Подпись	Дата	Проект межевания	марка	лист	листов
Разработ.	Ширококордюк	12.16					ПМ-1	2	3
						Проект межевания территории М 1:1000		ИП Ширококордюк Антон Владимирович ИНН 366401095744 ОГРНИП 307230928300065 Краснодар, 2016 г.	