



ПРОЕКТ МЕЖЕВАНИЯ ТЕРРИТОРИИ М 1:1000

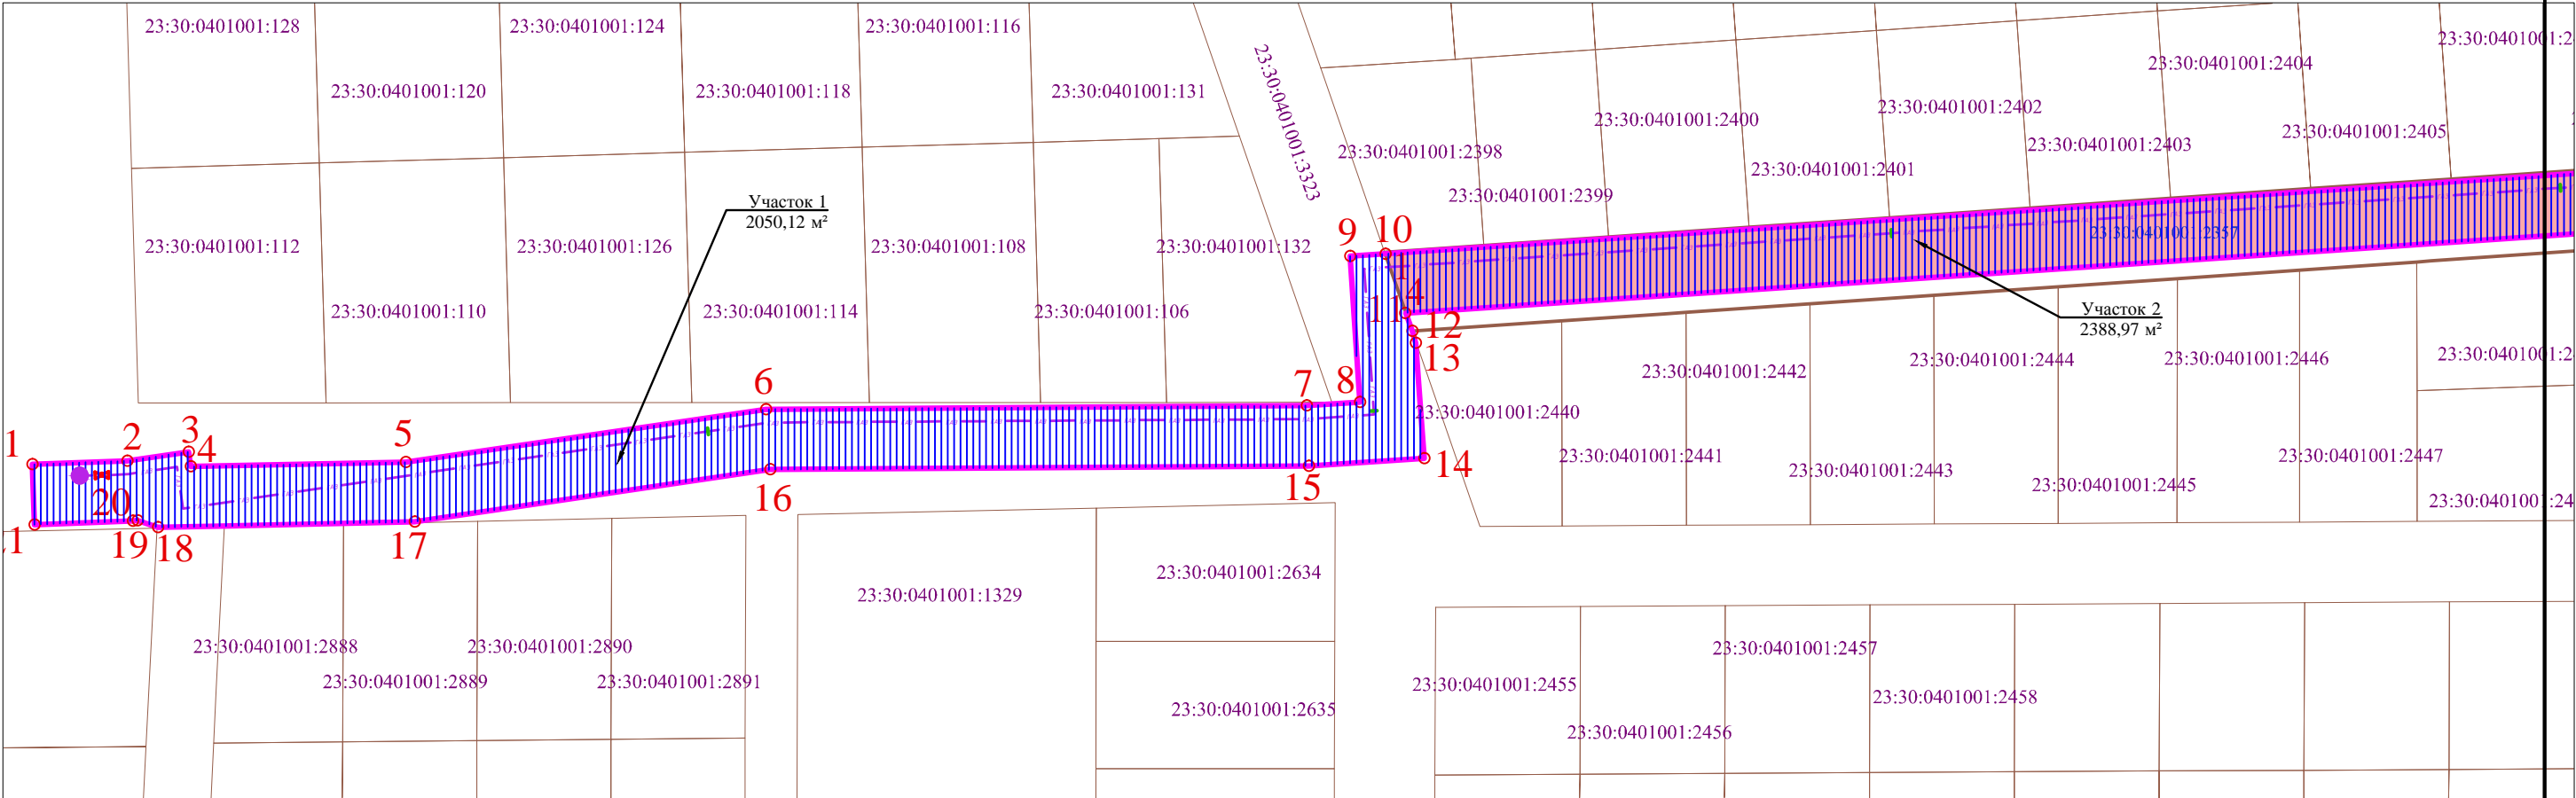

линия совмещения с листом 2

УСЛОВНЫЕ ОБОЗНАЧЕНИЯ		ТАБЛИЦА КООРДИНАТ					
	Границы кадастровых участков, номера кадастровых участков	УЧАСТОК 1			УЧАСТОК 2		
	Номер участка Площадь участка	N N точек	Координаты		N N точек	Координаты	
	Ось проектируемого газопровода		Y	X		Y	X
	Полоса отвода на период строительства (граница красных линий)	1	1246861.21	510260.96	1	1247063.00	510292.32
	Номер точки поворота границы земельного участка	2	1246875.40	510261.48	2	1247329.08	510310.34
	Номер кадастрового участка, попадающего в границы проектирования	3	1246884.51	510262.82	3	1247329.51	510301.32
	Границы формируемых земельных участков	4	1246884.83	510260.64	4	1247066.06	510283.50
	Части земельных участков, попадающих в границы планируемого установления сервитута	5	1246916.93	510261.27	1	1247063.00	510292.32
		6	1246970.60	510269.17			
		7	1247051.25	510269.69			
		8	1247059.19	510270.22			
		9	1247057.72	510291.96			
		10	1247063.00	510292.32			
		11	1247066.06	510283.50			
		12	1247067.00	510280.80			
		13	1247067.51	510279.02			
		14	1247068.77	510261.85			
		15	1247051.58	510260.69			
		16	1246971.29	510260.17			
		17	1246918.24	510252.36			
		18	1246879.96	510251.54			
		19	1246876.91	510252.60			
		20	1246876.22	510252.50			
		21	1246861.54	510251.96			
		1	1246861.21	510260.96			

						Договор № 7924/2-ОПР от 08 декабря 2016 года				
						Проект планировки с проектом межевания линейного объекта "Газопровод-ввод высокого давления от точки подключения до границы земельного участка, расположенного по адресу: Краснодарский край, Темрюкский район, ст. Голубицкая, ул. Курортная, 106"				
Изм.	Кол.уч.	Лист	№ док	Подпись	Дата	Проект межевания		марка	лист	листов
Разработ.	Ширококордюк				12.16			ПМ-1	1	3
						Проект межевания территории М 1:1000		ИП Ширококордюк Антон Владимирович ИНН 366401095744 ОГРНИП 307230928300065 Краснодар, 2016 г.		