
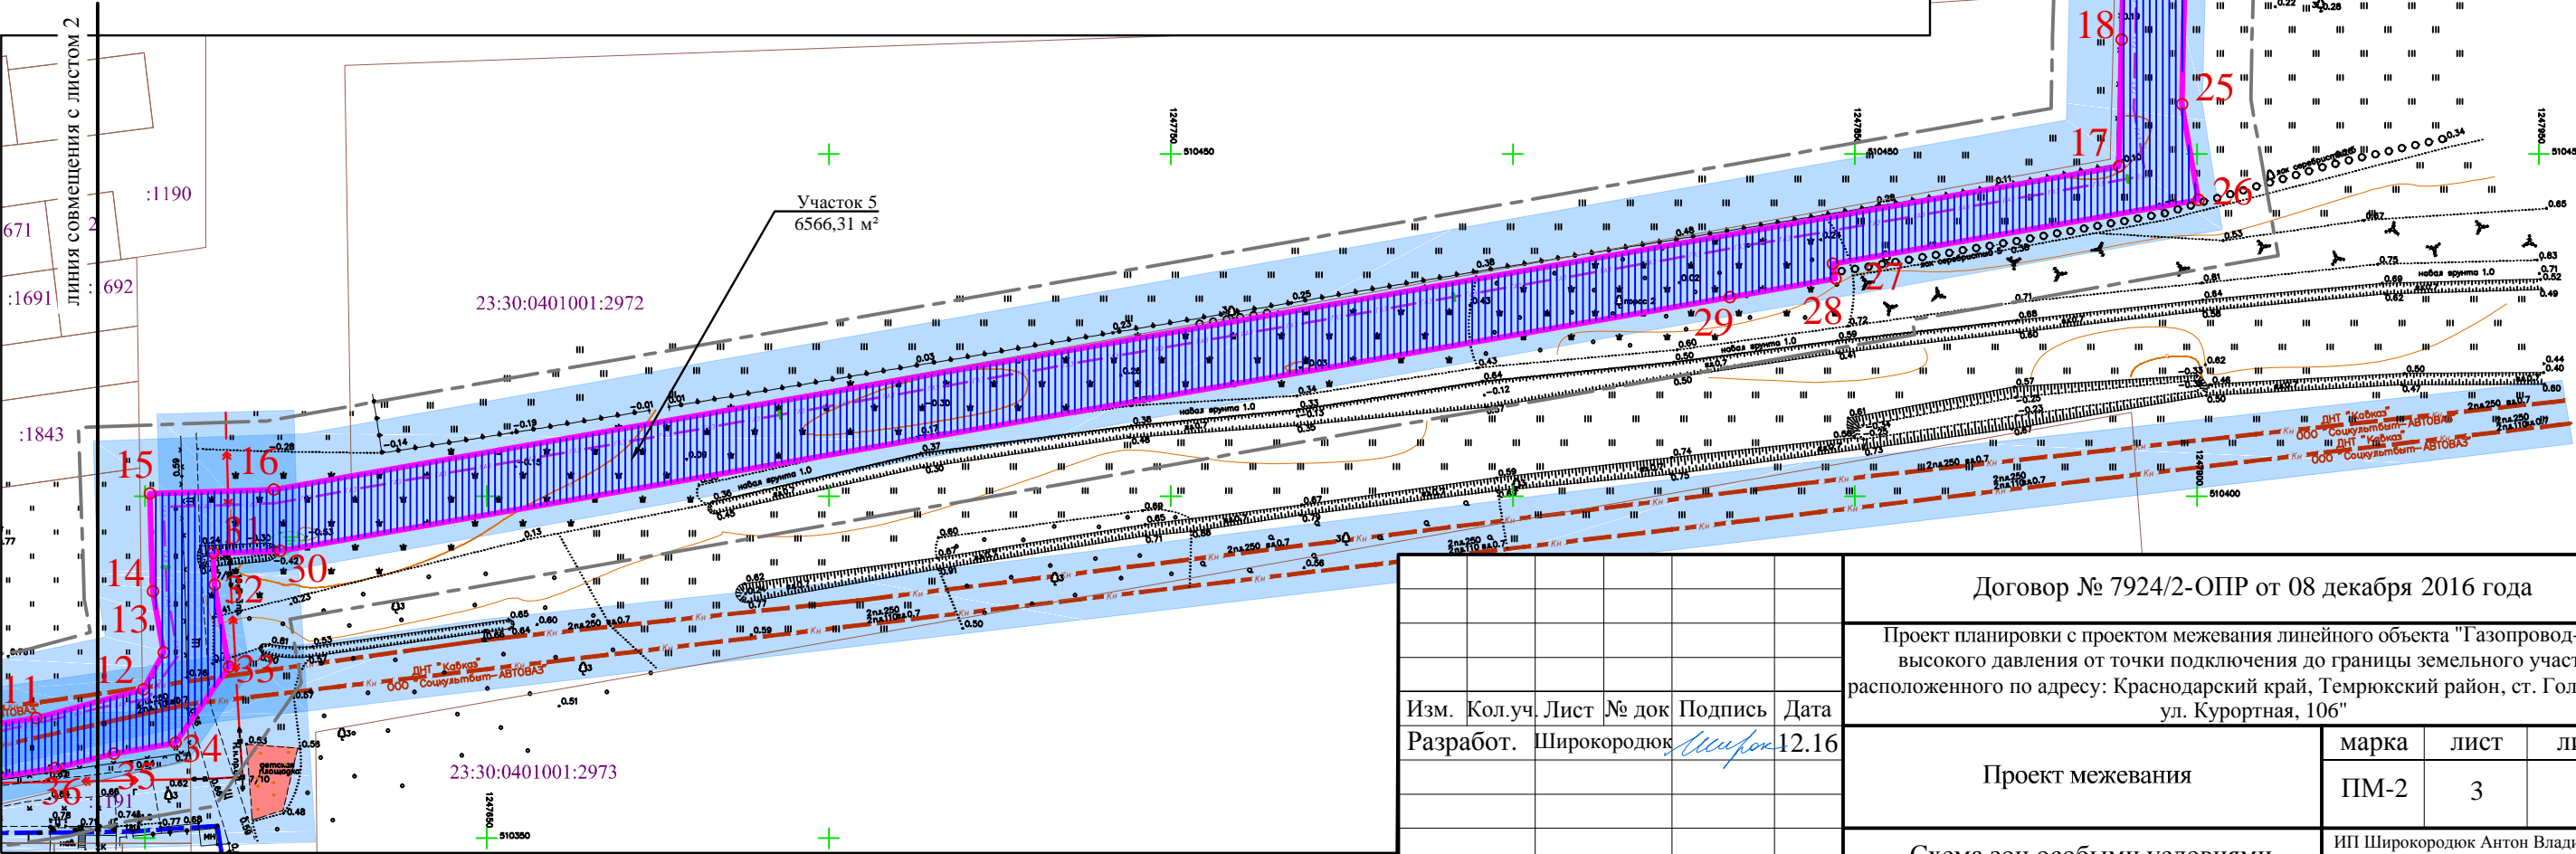
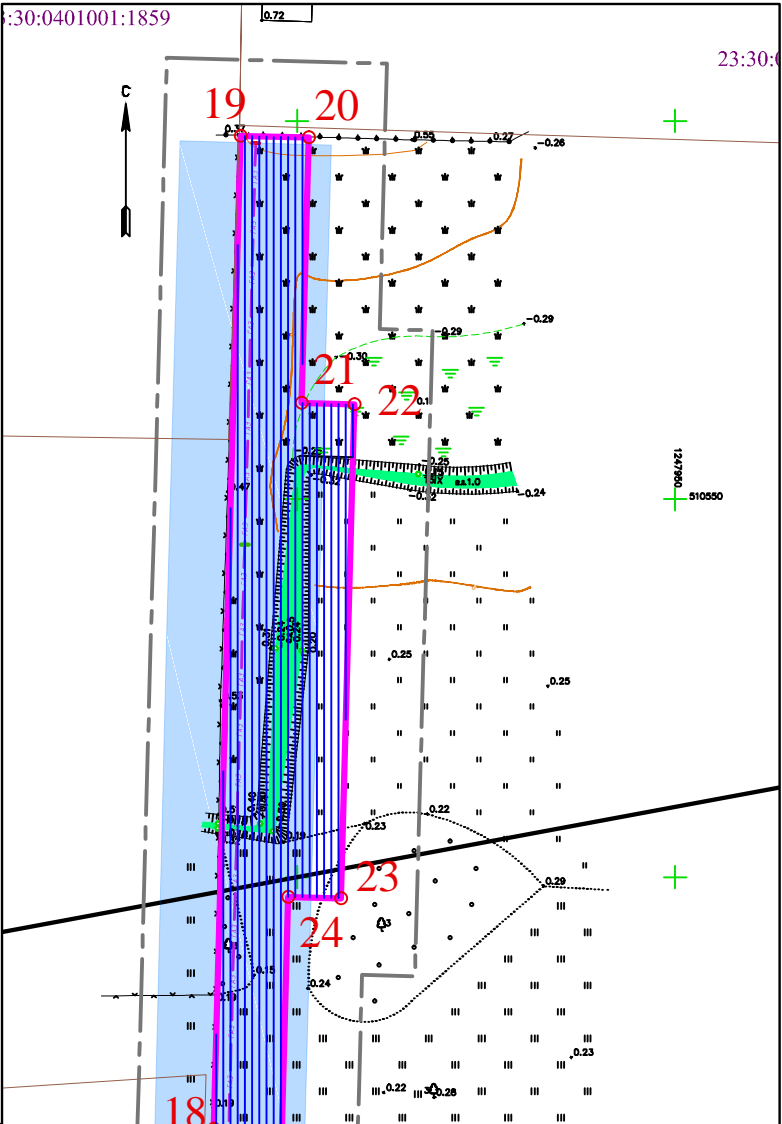


СХЕМА ЗОН С ОСОБЫМИ УСЛОВИЯМИ ИСПОЛЬЗОВАНИЯ М 1:1000

УСЛОВНЫЕ ОБОЗНАЧЕНИЯ

| | | | |
|---|--|--|---------------------------------|
|  | Границы кадастровых участков, номера кадастровых участков |  | Газопровод среднего давления |
|  | Номер участка Площадь участка |  | Канализация |
|  | Ось проектируемого газопровода |  | Охранная зона линейного объекта |
|  | Полоса отвода на период строительства (граница красных линий) | | |
|  | Номер точки поворота границы земельного участка | | |
|  | Номер кадастрового участка, попадающего в границы проектирования | | |
|  | Границы формируемых земельных участков | | |
|  | Части земельных участков, попадающих в границы планируемого установления сервитута | | |



| | | | | | |
|---|-------------|-------|-------|-----------------------------------|------|
| Договор № 7924/2-ОПР от 08 декабря 2016 года | | | | | |
| Проект планировки с проектом межевания линейного объекта "Газопровод-ввод высокого давления от точки подключения до границы земельного участка, расположенного по адресу: Краснодарский край, Темрюкский район, ст. Голубицкая, ул. Курортная, 106" | | | | | |
| Изм. | Кол.уч. | Лист | № док | Подпись | Дата |
| Разработ. | Широкородюк | 12.16 | | | |
| Проект межевания | | | | марка | лист |
| | | | | ПМ-2 | 3 |
| Схема зон особыми условиями использования | | | | ИП Широководюк Антон Владимирович | |
| М 1:1000 | | | | ИНН 366401095744 | |
| | | | | ОГРНИП 307230928300065 | |
| | | | | Краснодар, 2016 г. | |