


СХЕМА ИСПОЛЬЗОВАНИЯ ТЕРРИТОРИИ В ПЕРИОД ПОДГОТОВКИ ПРОЕКТА ПЛАНИРОВКИ М 1:1000

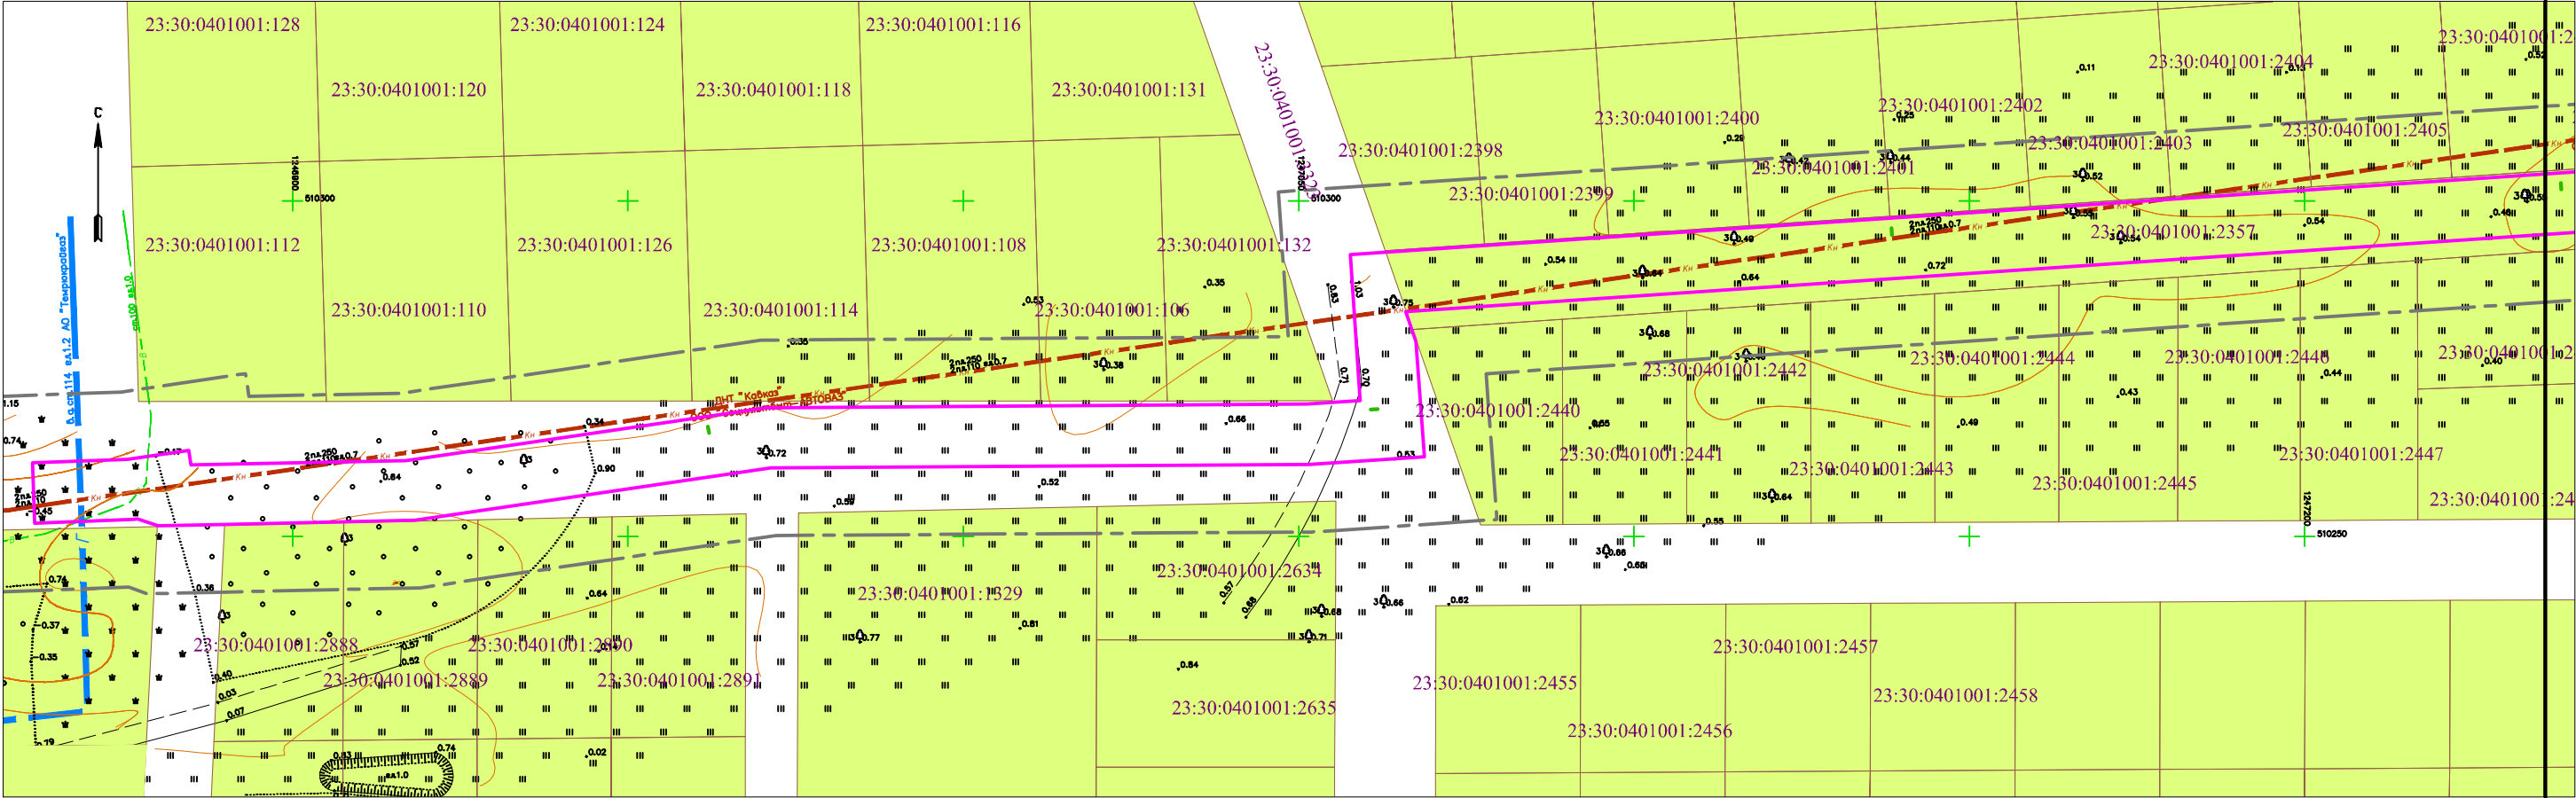

УСЛОВНЫЕ ОБОЗНАЧЕНИЯ

	Граница проектирования		Газопровод среднего давления
	Полоса отвода на период строительства (граница красных линий)		Канализация
	Границы кадастровых участков		
23:30:0401001:760	Номер кадастрового участка		
	Земли населенных пунктов (для сельскохозяйственного использования)		
	Дороги и проезды в населенных пунктах		

						Договор № 7924/2-ОПР от 08 декабря 2016 года		
						Проект планировки с проектом межевания линейного объекта "Газопровод-ввод высокого давления от точки подключения до границы земельного участка, расположенного по адресу: Краснодарский край, Темрюкский район, ст. Голубицкая, ул. Курортная, 106"		
Изм.	Кол.уч.	Лист	№ док	Подпись	Дата	Проект планировки	марка	лист
Разработ.	Широкордюк				12.16		ПП-3	1
						Схема использования территории в период подготовки проекта планировки М 1:1000	листов	3
							ИП Ширококордюк Антон Владимирович ИНН 366401095744 ОГРНИП 307230928300065 Краснодар, 2016 г.	

линия совмещения с листом 2