



СХЕМА ЗОН С ОСОБЫМИ УСЛОВИЯМИ ИСПОЛЬЗОВАНИЯ М 1:1000

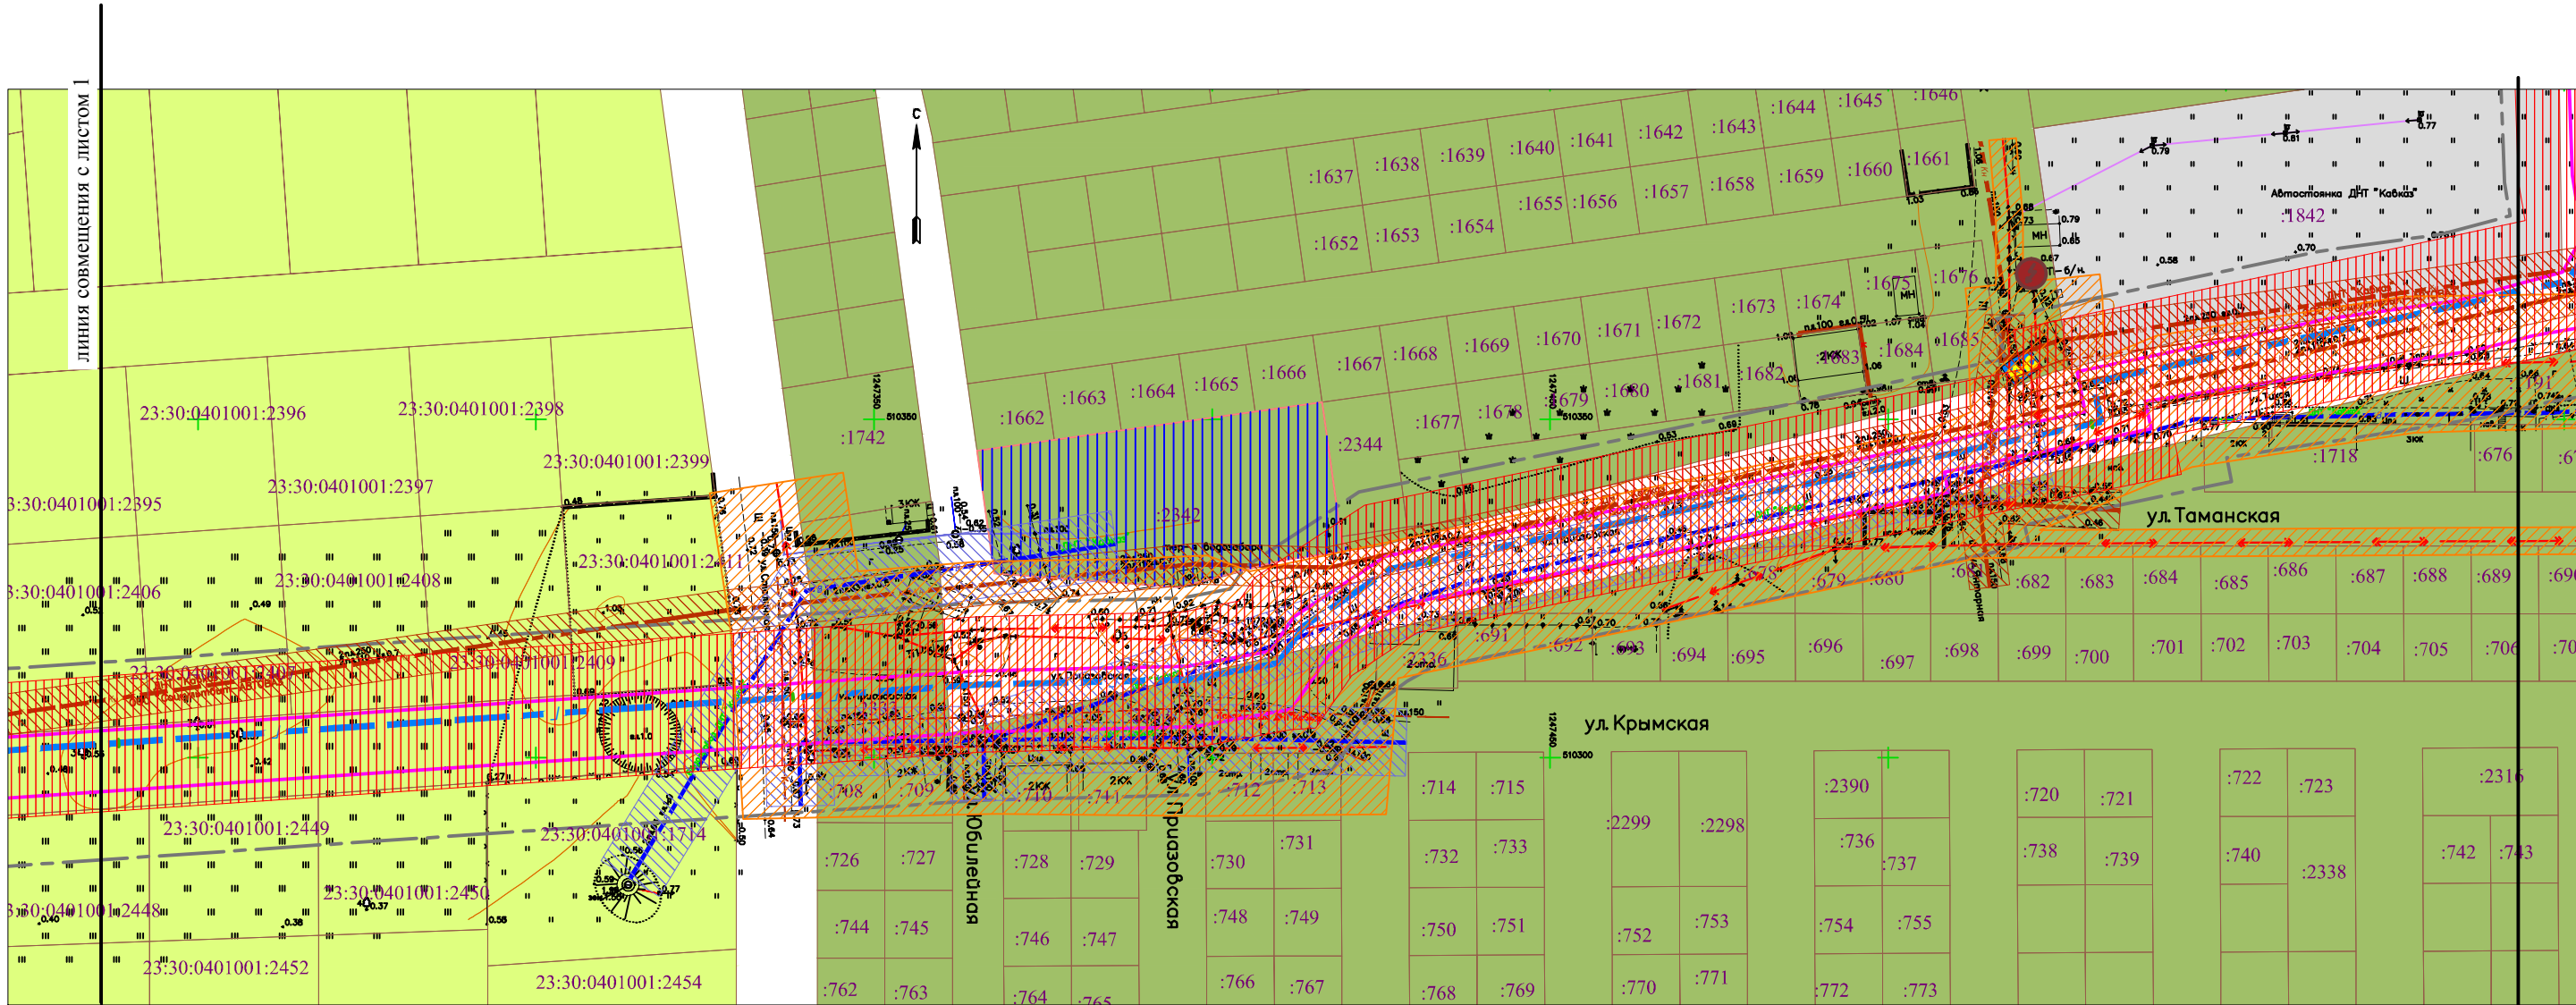

УСЛОВНЫЕ ОБОЗНАЧЕНИЯ

	Граница проектирования		Охранная зона газопровода
	Полоса отвода на период строительства (граница красной линии)		Охранная зона канализации
	Газопровод высокого давления		Охранная зона водопровода
	Водопровод		Охранная зона ЛЭП
	Канализация		
	ЛЭП		

						Договор № 7924/2-ОПР от 08 декабря 2016 года			
						Проект планировки с проектом межевания линейного объекта "Газопровод-ввод высокого давления от точки подключения до границы земельного участка, расположенного по адресу: Краснодарский край, Темрюкский район, ст. Голубицкая, ул. Курортная, 106"			
Изм.	Кол.уч.	Лист	№ док	Подпись	Дата	Проект планировки	марка	лист	листов
Разработ.	Ширококорюк	Ширококорюк			12.16		ПП-4	2	3
						Схема зон с особыми условиями использования М 1:1000	ИП Ширококорюк Антон Владимирович ИНН 366401095744 ОГРНИП 307230928300065 Краснодар, 2016 г.		

линия совмещения с листом 3