


ПРОЕКТ ПЛАНИРОВКИ ТЕРРИТОРИИ

М 1:1000

УСЛОВНЫЕ ОБОЗНАЧЕНИЯ

	Граница проектирования		Земли населенных пунктов (автостоянка)
	Полоса отвода на период строительства (граница красных линий)		Дороги, проезды, земли не учтенные в ГКН
	Границы кадастровых участков		Канализация
23:30:0401001:760	Номер кадастрового участка		ЛЭП 10 кВ
	Земли населенных пунктов (Дачи)		Водопровод
	Земли населенных пунктов (пансионаты)		Газопровод среднего давления (проект.)

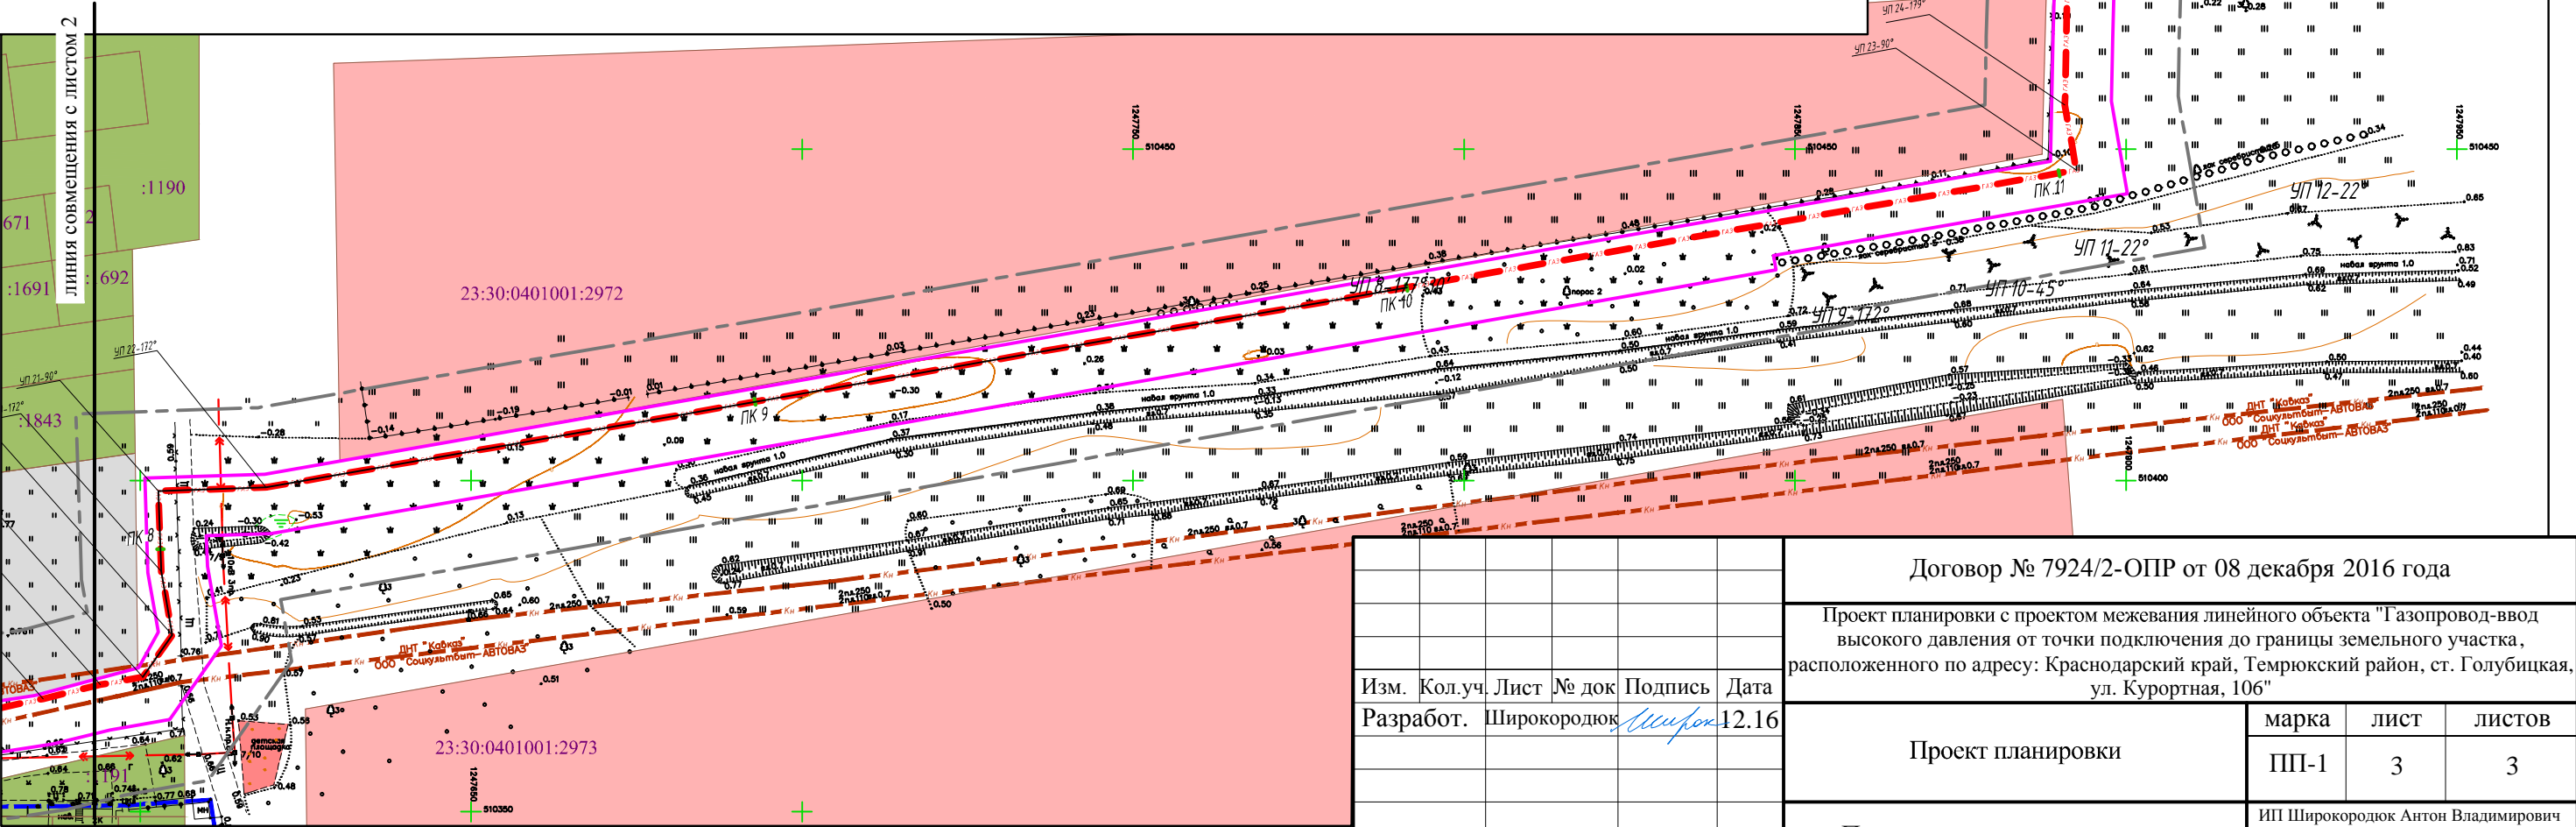

Договор № 7924/2-ОПР от 08 декабря 2016 года					
Проект планировки с проектом межевания линейного объекта "Газопровод-ввод высокого давления от точки подключения до границы земельного участка, расположенного по адресу: Краснодарский край, Темрюкский район, ст. Голубицкая, ул. Курортная, 106"					
Изм.	Кол.уч.	Лист	№ док	Подпись	Дата
Разработ.	Широкородюк				12.16
Проект планировки				марка	лист
				ПП-1	3
Проект планировки территории М 1:1000				ИП Широководюк Антон Владимирович	ИНН 366401095744
				ОГРНИП 307230928300065	Краснодар, 2016 г.