



ПРОЕКТ ПЛАНИРОВКИ ТЕРРИТОРИИ
М 1:1000

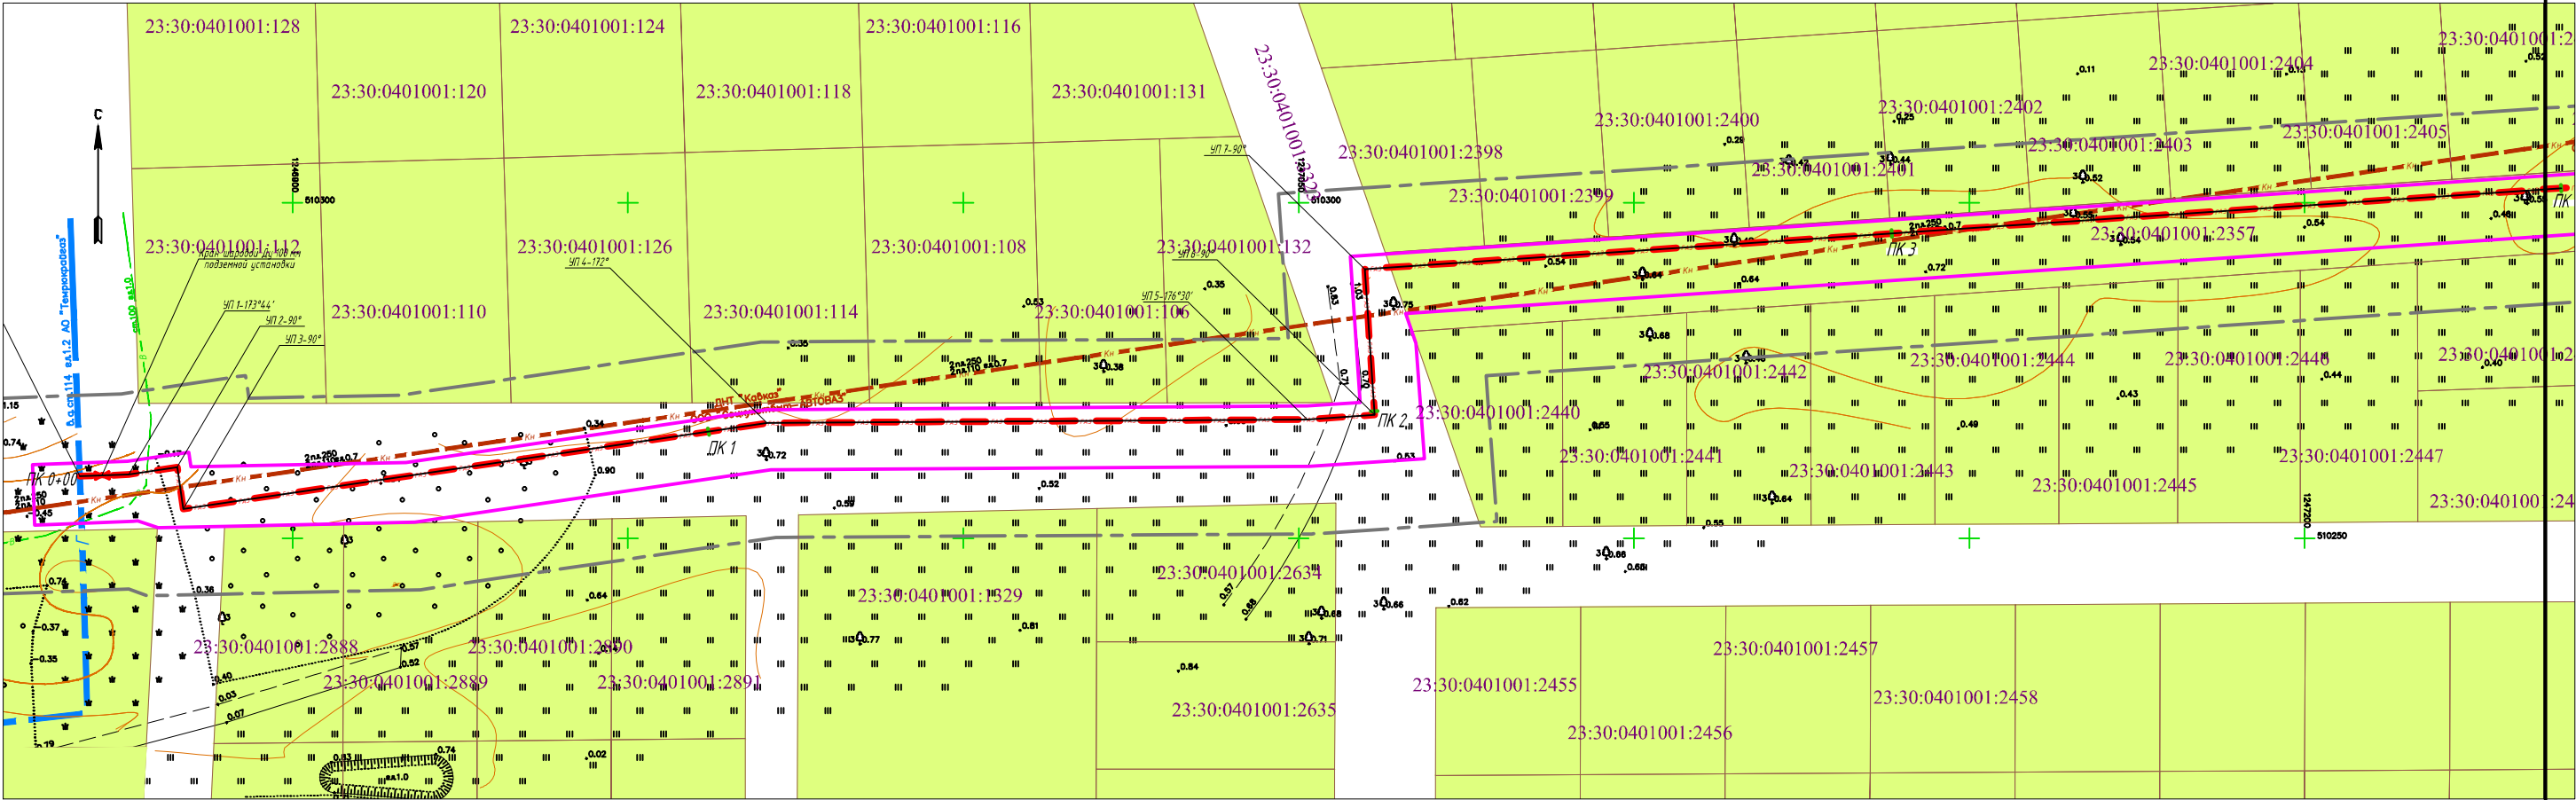

УСЛОВНЫЕ ОБОЗНАЧЕНИЯ

	Граница проектирования		Газопровод среднего давления
	Полоса отвода на период строительства (граница красных линий)		Канализация
	Границы кадастровых участков		Газопровод среднего давления (проект.)
	Номер кадастрового участка		
	Земли населенных пунктов (для сельскохозяйственного использования)		
	Дороги и проезды в населенных пунктах		

						Договор № 7924/2-ОПР от 08 декабря 2016 года			
						Проект планировки с проектом межевания линейного объекта "Газопровод-ввод высокого давления от точки подключения до границы земельного участка, расположенного по адресу: Краснодарский край, Темрюкский район, ст. Голубицкая, ул. Курортная, 106"			
Изм.	Кол.уч.	Лист	№ док	Подпись	Дата	Проект планировки	марка	лист	листов
Разработ.	Ширококордюк				12.16		ПП-1	1	3
						Проект планировки территории М 1:1000	ИП Ширококордюк Антон Владимирович ИНН 366401095744 ОГРНИП 307230928300065 Краснодар, 2016 г.		

линия совмещения с листом 2