


# КООРДИНАТЫ ОБЪЕДИНЯЕМЫХ ЗЕМЕЛЬНЫХ УЧАСТКОВ. М 1: 500

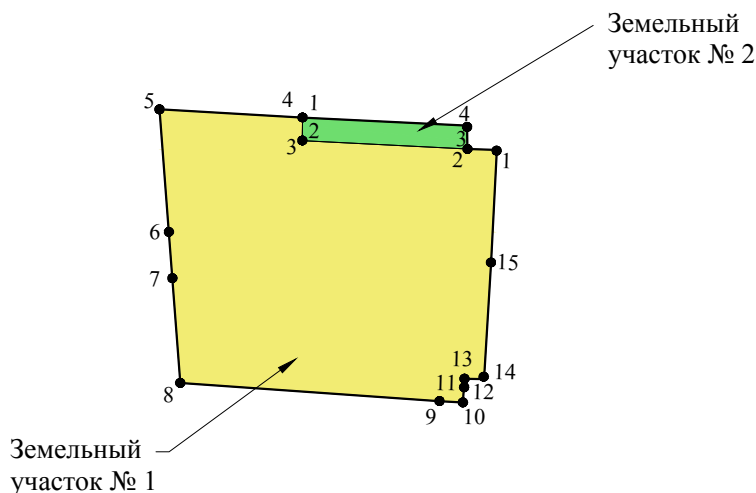

## Каталог координат поворотных точек объединяемых земельных участков

№ з.у.	№ пту	X	Y
1	1	497908,12	1245580,69
	2	497908,38	1245572,94
	3	497910,62	1245529,25
	4	497916,72	1245529,29
	5	497918,88	1245491,49
	6	497886,45	1245493,94
	7	497874,21	1245494,87
	8	497846,52	1245496,99
	9	497841,70	1245565,53
	10	497841,36	1245571,76
	11	497845,38	1245572,01
	12	497845,38	1245572,10
	13	497847,63	1245572,15
	14	497847,50	1245577,35
	15	497878,35	1245579,16
2	1	497916,72	1245529,29
	2	497910,62	1245529,25
	3	497908,38	1245572,94
	4	497914,55	1245572,85

## УСЛОВНЫЕ ОБОЗНАЧЕНИЯ

	Граница образуемого земельного участка
	Территория объединяемого земельного участка с кадастровым номером 23:30:1002005:11
	Объединяемая территория, находящаяся в муниципальной или государственной собственности

Согласовано

Взам. инв. №

Подп. и дата

Инв. № подл.

52-2017

Проект планировки и проект межевания территории, расположенной  
в кадастровом квартале 23:30:1002005 по адресу:  
Краснодарский край, Темрюкский район, пос. Стрелка, ул. Таманская

Изм.	Кол.уч.	Лист	№ док.	Подп.	Дата			
ГАП		Маклицова			11.17	Проект межевания территории	Стадия	Лист
Н. контр.		Шевцова			11.17		ПМ-2	2
Разраб.		Шевцова			11.17	Координаты объединяемых участков. М 1:500	ООО "Архитектура и градостроительство"	