


СХЕМА ГРАНИЦ ТЕРРИТОРИЙ ОБЪЕКТОВ КУЛЬТУРНОГО НАСЛЕДИЯ,
СОВМЕЩЕННАЯ СО СХЕМОЙ ГРАНИЦ ЗОН С ОСОБЫМИ УСЛОВИЯМИ
ИСПОЛЬЗОВАНИЯ ТЕРРИТОРИИ . М 1:1 000.

23:30:1002006

УСЛОВНЫЕ ОБОЗНАЧЕНИЯ

	Граница проектирования
	Зона застройки индивидуальными жилыми домами
	Зона застройки малоэтажными и среднеэтажными жилыми домами (многоквартирные дома)
	Зона делового, общественного и коммерческого назначения
	Зона производственных и коммунально-складских объектов V класса вредности
	Зона зеленых насаждений общего пользования
	Граница кадастровых кварталов
	Кадастровый номер квартала
	Земельные участки, поставленные на кадастровый учет
	Кадастровый номер земельного участка
	Существующие красные линии
	Проектируемые красные линии перераспределяемых земельных участков
	Границы перераспределяемых земельных участков
	Линии регулирования застройки
	Существующие объекты капитального строительства
	Существующая автомобильная дорога

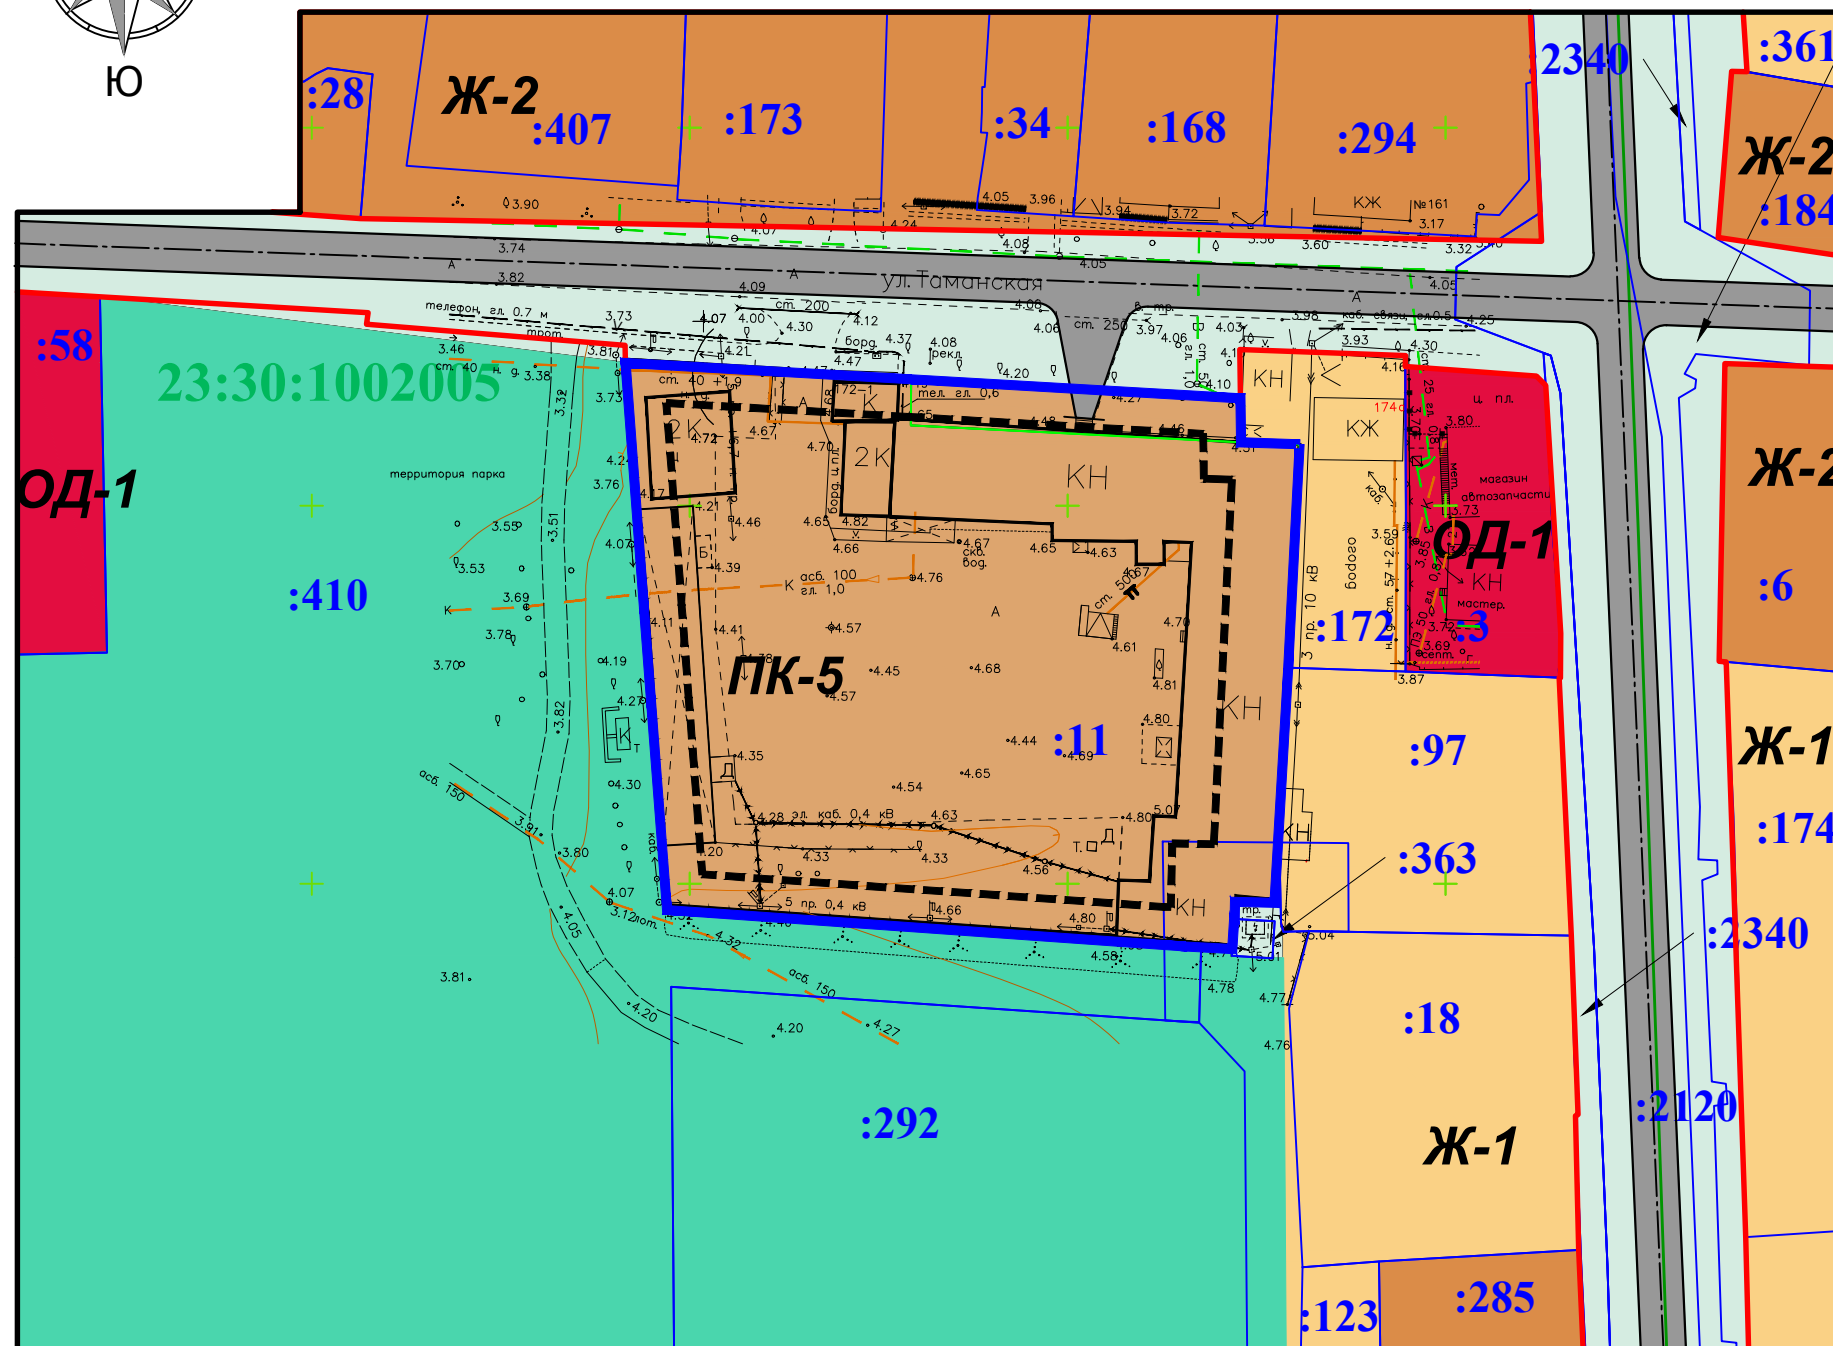

ПРИМЕЧАНИЯ:

1. Схема границ территорий объектов культурного наследия, совмещенная со схемой границ зон с особыми условиями использования территории для проекта планировки и проекта межевания территории, расположенной в кадастровом квартале 23:30:1002005 по адресу: Краснодарский край, Темрюкский район, пос. Стрелка, ул. Таманская, выполнена на основании заключения Управления государственной охраны объектов культурного наследия Краснодарского края № 78-19-1432/18 от 20.02.2018 г.
2. Схема разработана на топографической основе, выполненной МУП МО ТР "Архитектура и Градостроительство" в 2016 г.
3. В случае если при строительных работах на указанном участке будут обнаружены какие-либо предметы археологии, необходимо остановить все работы на участке, вызвать представителя управления государственной охраны объектов культурного наследия Краснодарского края и провести дополнительное согласование с Управлением государственной охраны объектов культурного наследия Краснодарского края.

						52-2017			
						Проект планировки и проект межевания территории, расположенной в кадастровом квартале 23:30:1002005 по адресу: Краснодарский край, Темрюкский район, пос. Стрелка, ул. Таманская			
Изм.	Кол.уч.	Лист	№ док.	Подп.	Дата	Проект межевания территории	Стадия	Лист	Листов
ГАП		Маклицова			11.17		ПМ-3	1	1
Н.контр.		Шевцова			11.17				
Разраб.		Шевцова			11.17	Схема границ территорий объектов культурного наследия, совмещенная со схемой границ зон с особыми условиями использования территории. М 1:1 000.		ООО "Архитектура и градостроительство"	