
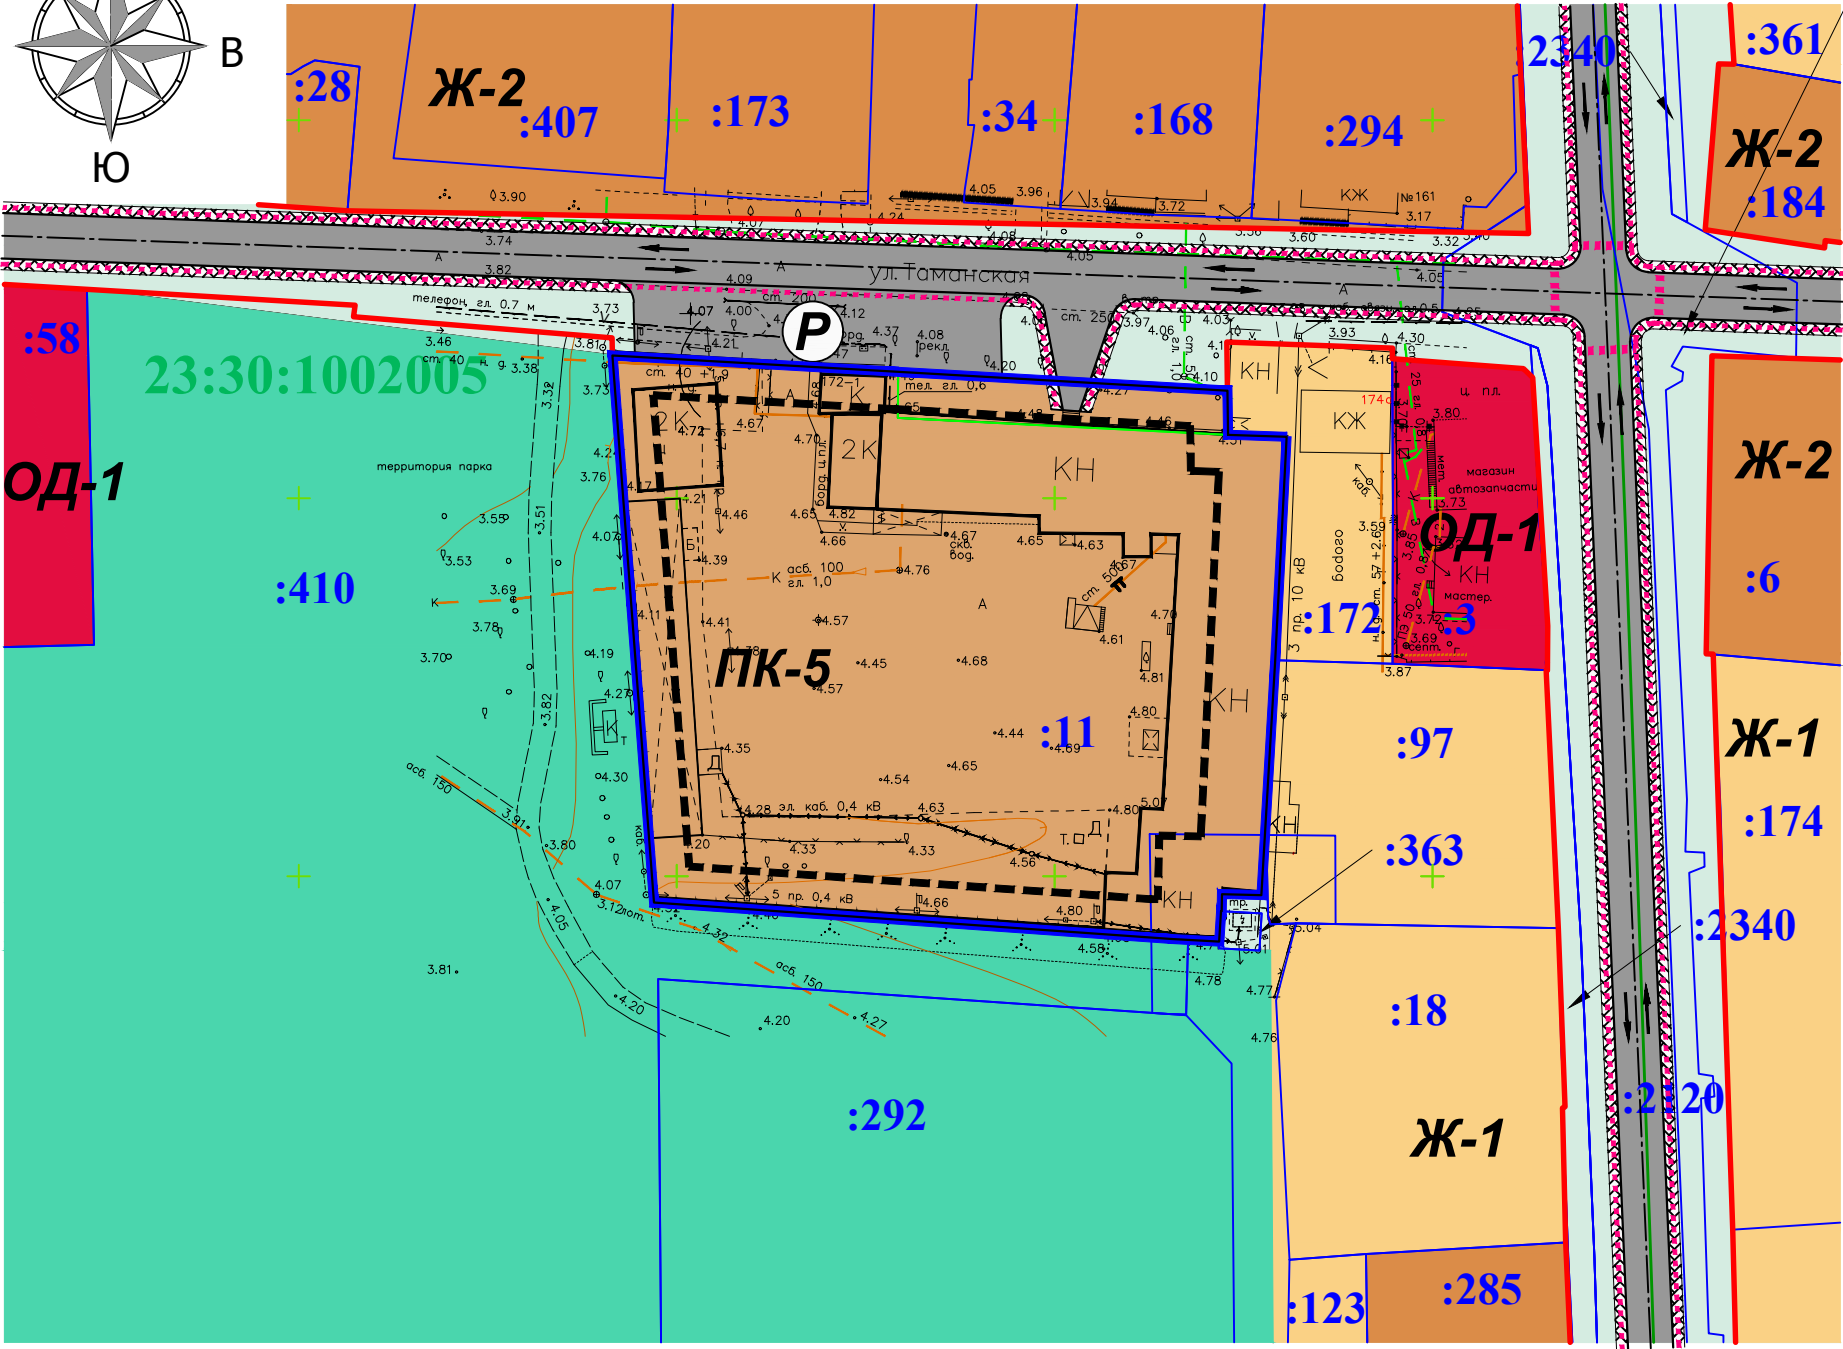


СХЕМА ОРГАНИЗАЦИИ УЛИЧНО-ДОРОЖНОЙ СЕТИ. М 1:1 000.

23:30:1002006

УСЛОВНЫЕ ОБОЗНАЧЕНИЯ

	Граница проектирования
	Зона застройки индивидуальными жилыми домами
	Зона застройки малоэтажными и среднетажными жилыми домами (многоквартирные дома)
	Зона делового, общественного и коммерческого назначения
	Зона производственных и коммунально-складских объектов V класса вредности
	Зона зеленых насаждений общего пользования
	Граница кадастровых кварталов
	Кадастровый номер квартала
	Земельные участки, поставленные на кадастровый учет
	Кадастровый номер земельного участка
	Существующие красные линии
	Проектируемые красные линии объединяемых земельных участков
	Границы перераспределяемых земельных участков
	Линии регулирования застройки
	Существующие объекты капитального строительства

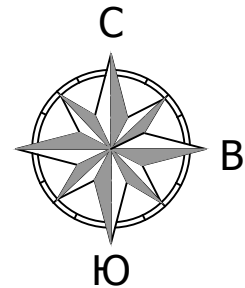

	Существующая улично-дорожная сеть
	Направление движения транспорта
	Основные пешеходные направления
	Пешеходные переходы
	Парковка

						52-2017			
						Проект планировки и проект межевания территории, расположенной в кадастровом квартале 23:30:1002005 по адресу: Краснодарский край, Темрюкский район, пос. Стрелка, ул. Таманская			
Изм.	Кол.уч.	Лист	№ док.	Подп.	Дата	Проект планировки территории	Стадия	Лист	Листов
ГАП		Маклицова			11.17		ПП-3	1	1
Н. контр.		Шевцова			11.17	Схема организации улично-дорожной сети. М 1:1 000.	ООО "Архитектура и градостроительство"		
Разраб.		Шевцова			11.17				