


СХЕМА ВЕРТИКАЛЬНОЙ ПЛАНИРОВКИ И ИНЖЕНЕРНОЙ ПОДГОТОВКИ ТЕРРИТОРИИ. М 1:1 000.

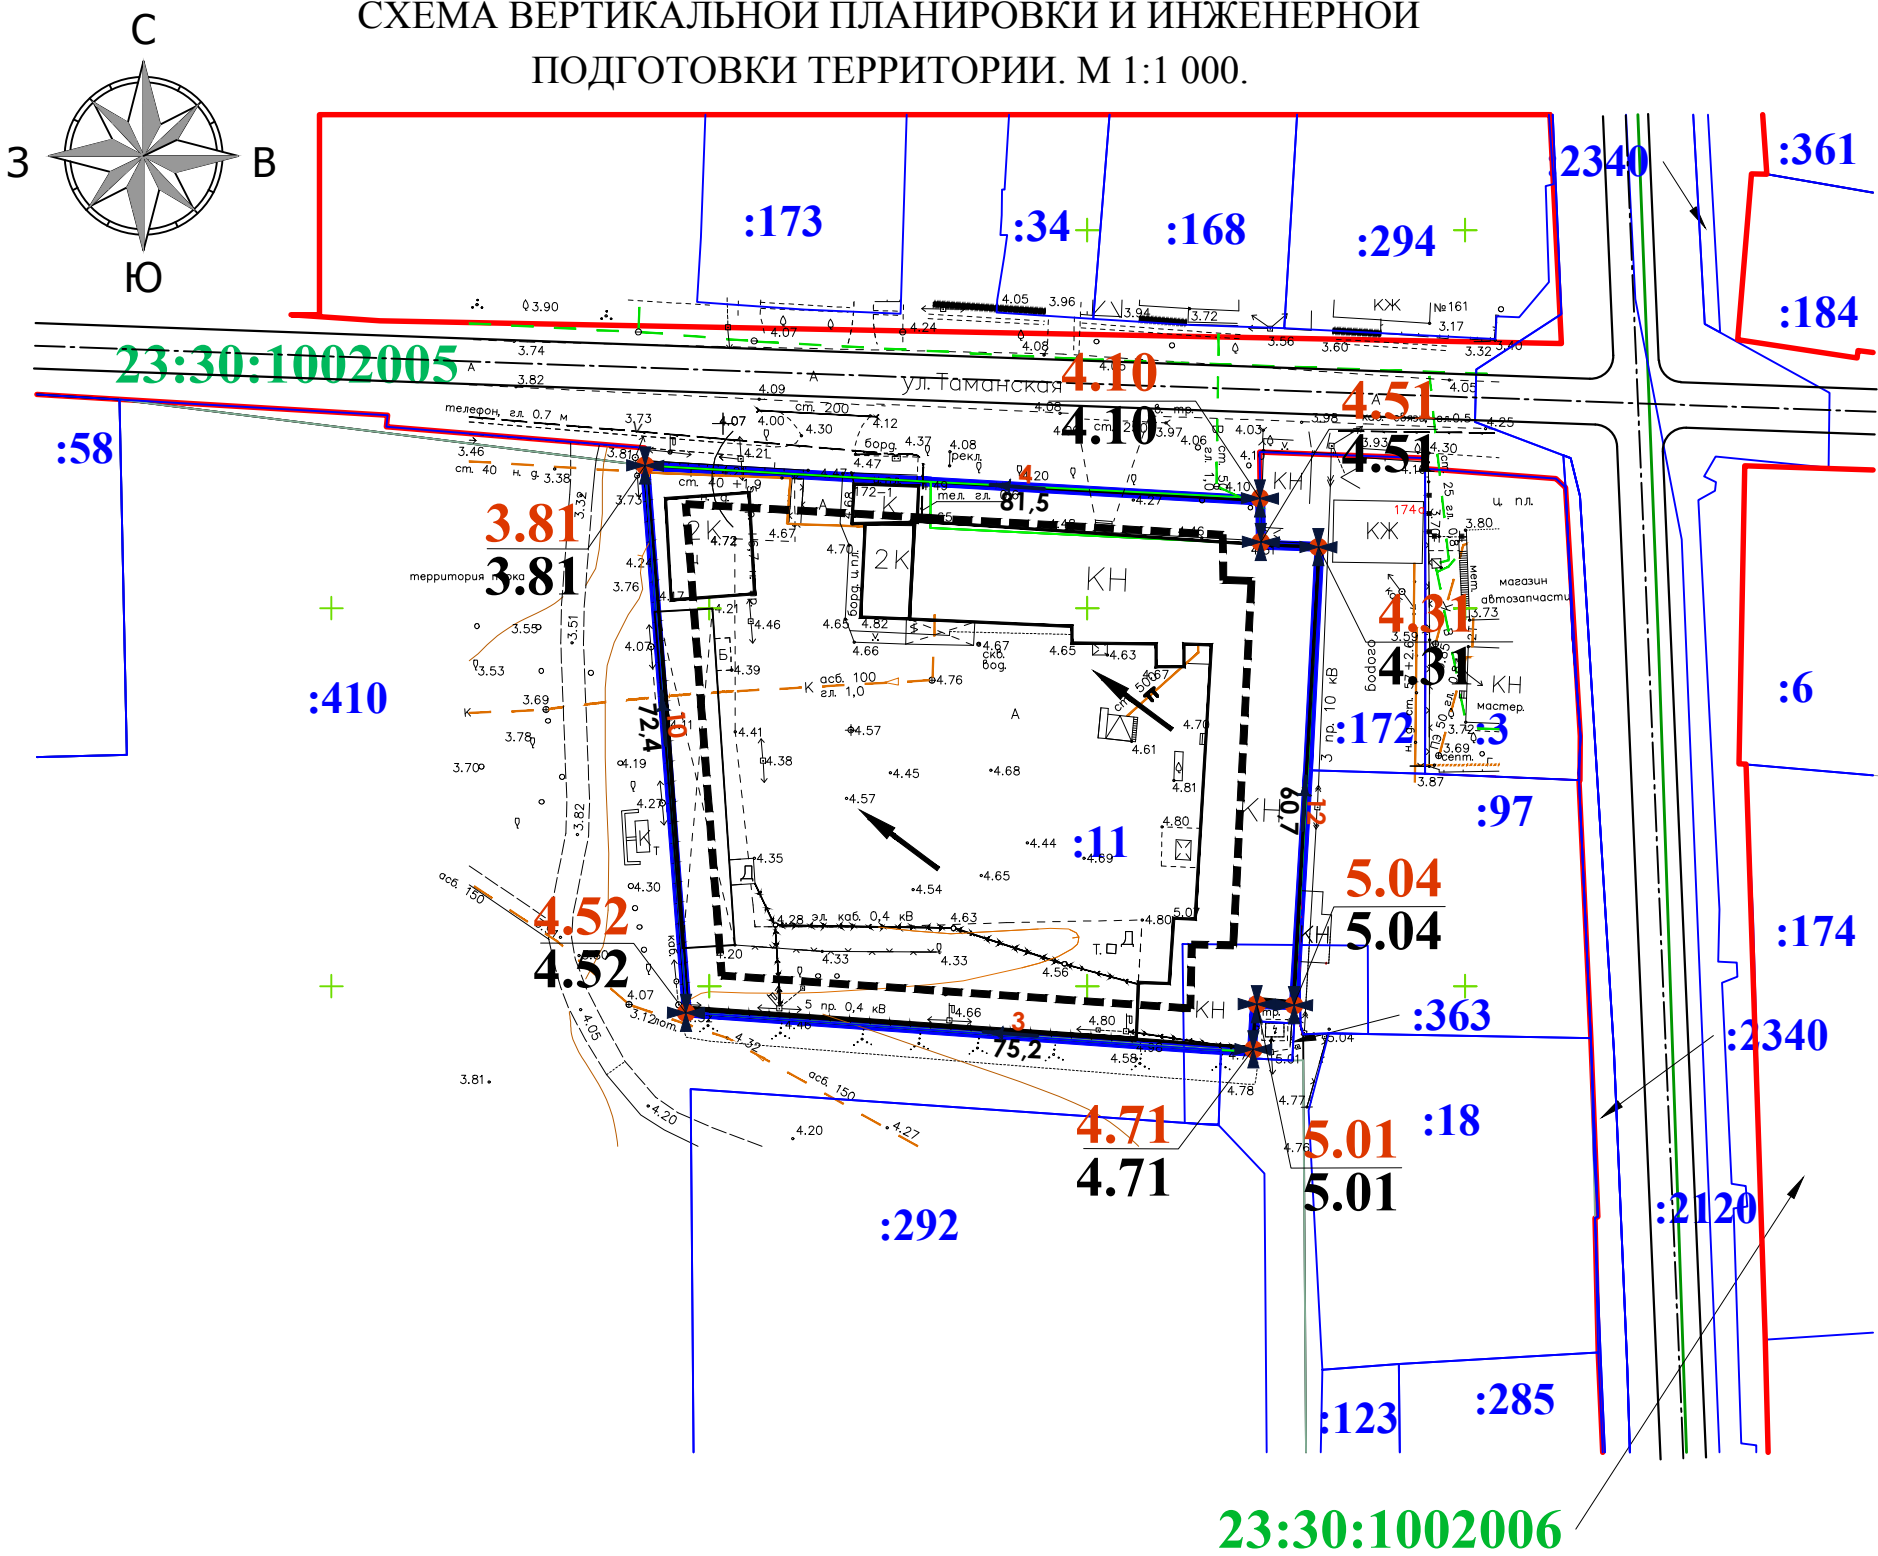

УСЛОВНЫЕ ОБОЗНАЧЕНИЯ

	Граница проектирования
	Граница кадастровых кварталов
	Кадастровый номер квартала
	Земельные участки, поставленные на кадастровый учет
	Кадастровый номер земельного участка
	Существующие красные линии
	Проектируемые красные линии объединяемых земельных участков
	Границы перераспределяемых земельных участков
	Линии регулирования застройки
	Существующие объекты капитального строительства
	Существующая автомобильная дорога
	Направление уклона проектного рельефа
	Высотные отметки в опорных точках: - "красные" - проектные; - "черные" - существующие.

1. Схема вертикальной планировки разработана на топографической основе, выполненной МУП МО ТР "Архитектура и Градостроительство" в 2016 г.
2. Все размеры и высотные отметки указаны в метрах, уклоны - в промилле.
3. План организации рельефа выполнен в проектных отметках.
4. Данная схема отражает сложившееся состояние рельефа. Вертикальная планировка решена с учетом самотечного отвода поверхностных вод по лоткам проездов с их сбросом в придорожные лотки открытого типа и последующим сбросом вод в существующий дренажный канал станицы.

						52-2017				
						Проект планировки и проект межевания территории, расположенной в кадастровом квартале 23:30:1002005 по адресу: Краснодарский край, Темрюкский район, пос. Стрелка, ул. Таманская				
Изм.	Кол.уч.	Лист	№ док.	Подп.	Дата	Проект планировки территории		Стадия	Лист	Листов
ГАП		Маклицова			11.17			ПП-6	1	1
						Схема вертикальной планировки и инженерной подготовки территории. М 1:1000.		ООО "Архитектура и градостроительство"		
Норм. контр.		Шевцова			11.17					
Разраб.		Шевцова			11.17					