
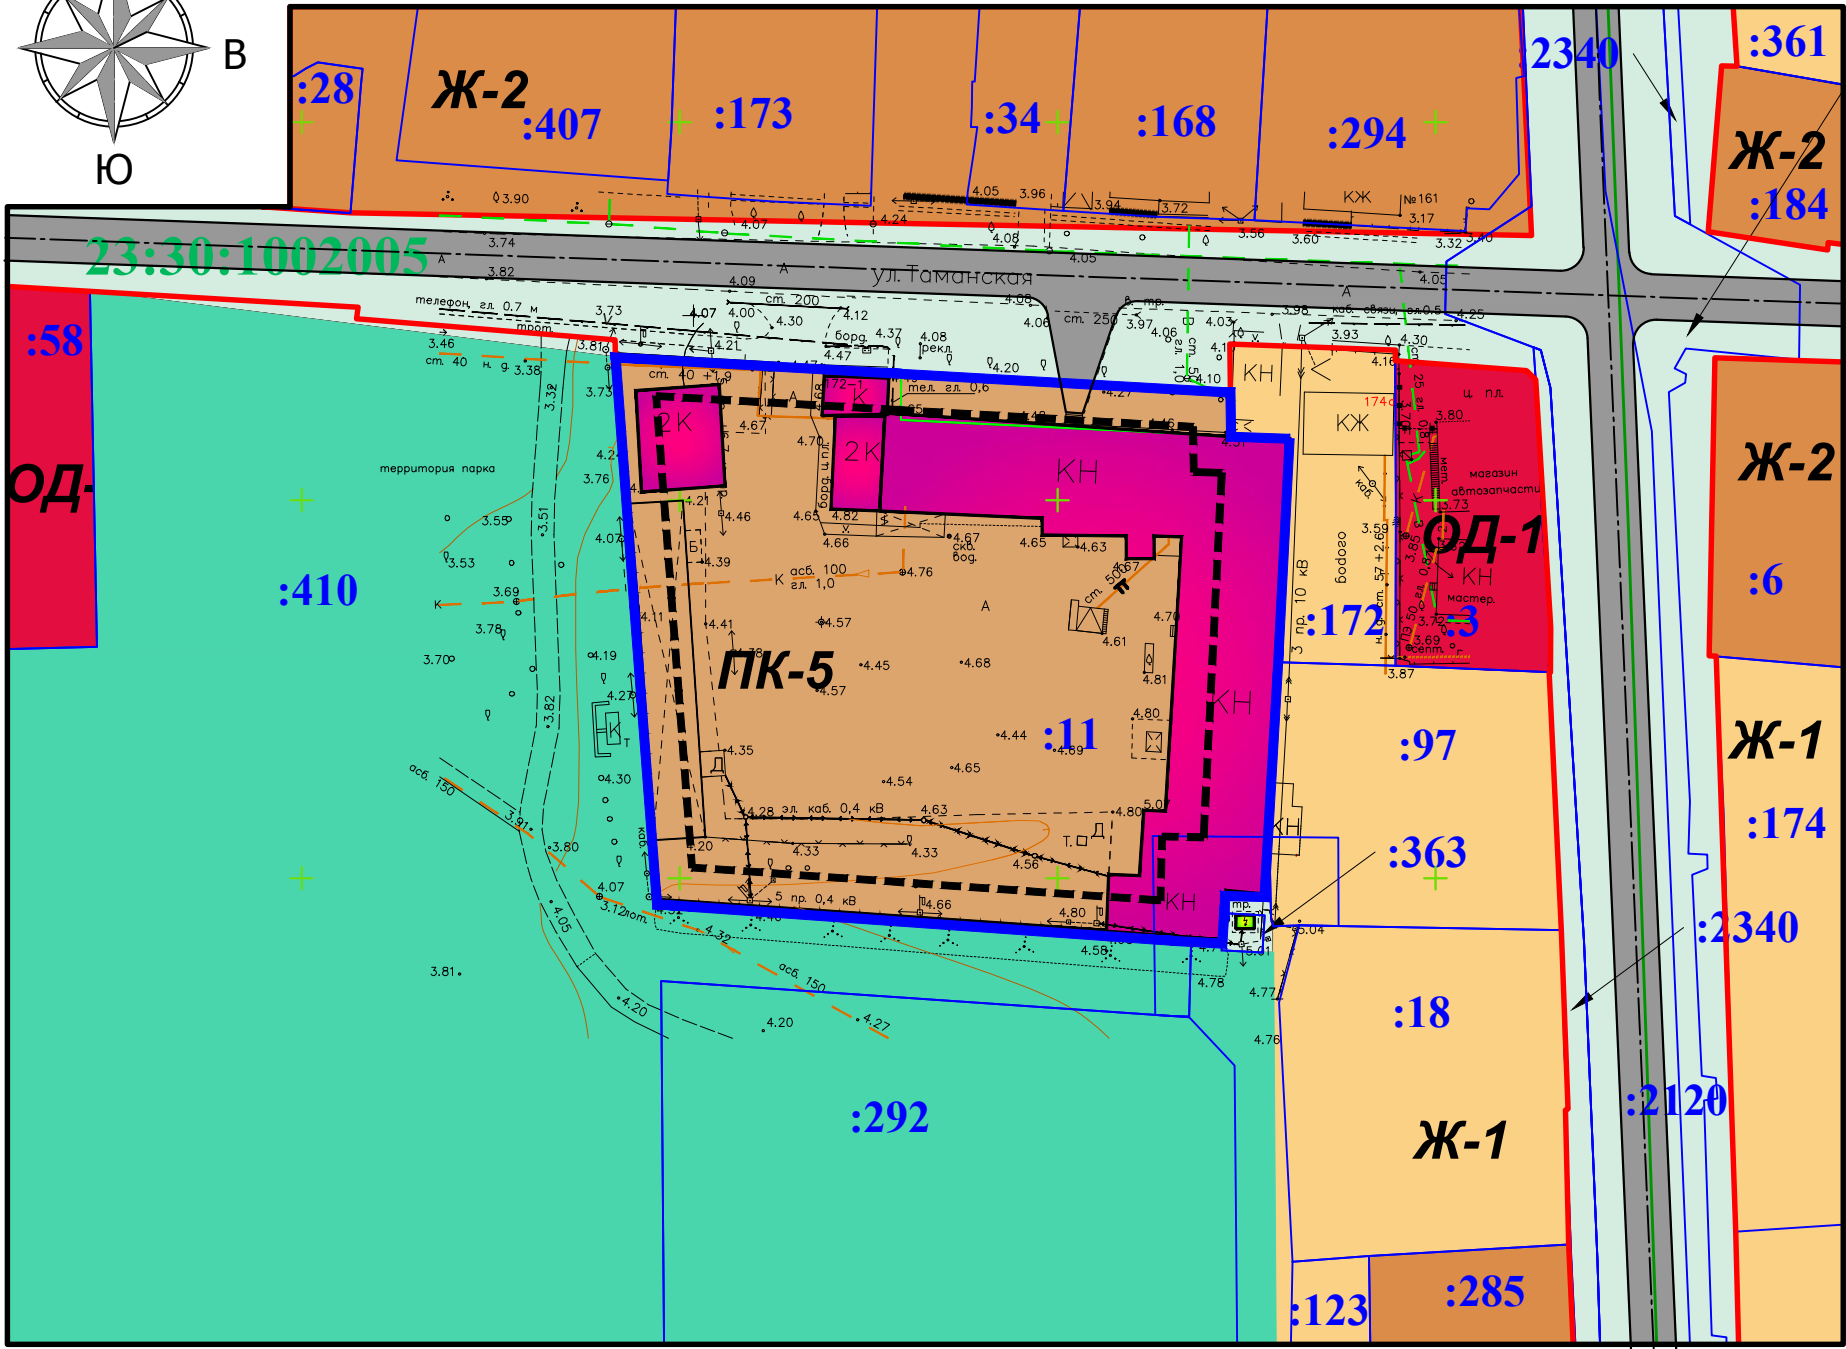


СХЕМА МЕСТОПОЛОЖЕНИЯ СУЩЕСТВУЮЩИХ ОБЪЕКТОВ  
КАПИТАЛЬНОГО СТРОИТЕЛЬСТВА. М 1: 1000

23:30:1002006

УСЛОВНЫЕ ОБОЗНАЧЕНИЯ

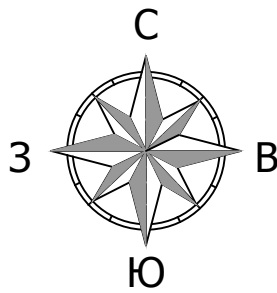

	Граница проектирования
	Зона застройки индивидуальными жилыми домами
	Зона застройки малоэтажными и среднетажными жилыми домами (многоквартирные дома)
	Зона делового, общественного и коммерческого назначения
	Зона производственных и коммунально-складских объектов V класса вредности
	Зона зеленых насаждений общего пользования
	Граница кадастровых кварталов
	Кадастровый номер квартала
	Земельные участки, поставленные на кадастровый учет
	Кадастровый номер земельного участка
	Существующие красные линии
	Проектируемые красные линии перераспределяемых земельных участков
	Границы перераспределяемых земельных участков
	Линии регулирования застройки
	Существующие ВЛ 0,4 кВ
	Существующие ВЛ 10 кВ

	Существующие линии связи
	Существующий водопровод
	Существующая сеть канализации
	Существующая трансформаторная станция
	Существующие объекты капитального строительства в границах проектирования
	Существующая автомобильная дорога

						52-2017			
						Проект планировки и проект межевания территории, расположенной в кадастровом квартале 23:30:1002005 по адресу: Краснодарский край, Темрюкский район, пос. Стрелка, ул. Таманская			
Изм.	Кол.уч.	Лист	№ док.	Подп.	Дата	Проект межевания территории	Стадия	Лист	Листов
ГАП		Маклицова			11.17		ПМ-4	1	1
Н. контр.		Шевцова			11.17				
Разраб.		Шевцова			11.17	Схема местоположения существующих объектов капитального строительства. М 1:1 000.	ООО "Архитектура и градостроительство"		