


СХЕМА РАЗМЕЩЕНИЯ ИНЖЕНЕРНЫХ СЕТЕЙ И СООРУЖЕНИЙ. 23:30:1002006

М 1:1 000.

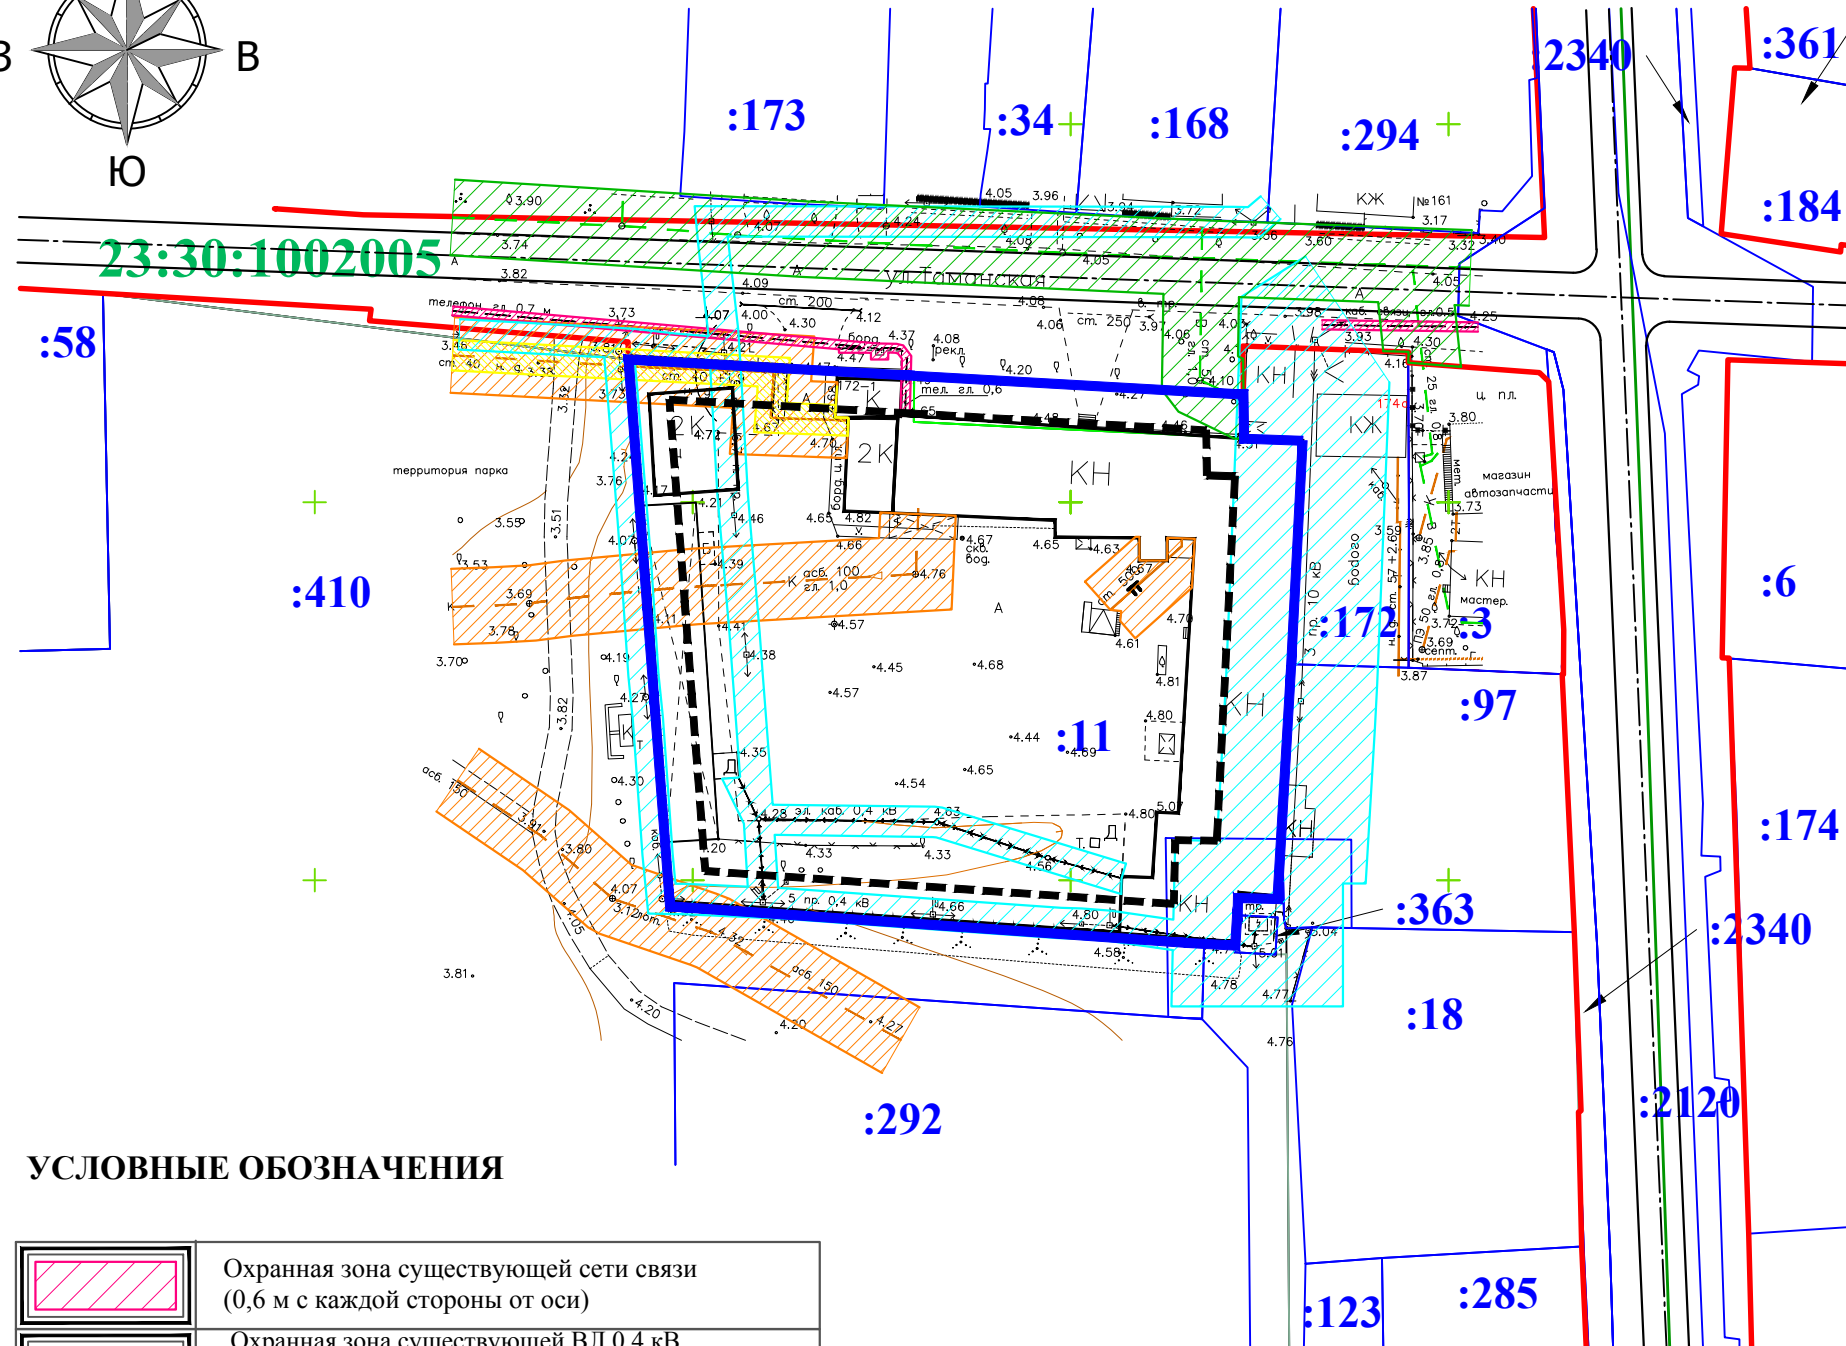

УСЛОВНЫЕ ОБОЗНАЧЕНИЯ

	Охранная зона существующей сети связи (0,6 м с каждой стороны от оси)
	Охранная зона существующей ВЛ 0,4 кВ (2,0 м с каждой стороны от оси) и ВЛ 10 кВ (10,0 м с каждой стороны от оси)
	Охранная зона существующего водопровода (5,0 м с каждой стороны от оси)
	Охранная зона существующей сети канализации (5,0 м с каждой стороны от оси)
	Охранная зона существующего газопровода (2,0 м с каждой стороны от оси)

ПРИМЕЧАНИЕ:

- Схема размещения инженерных сетей и сооружений разработана на топографической основе, выполненной МУП МО ТР "Архитектура и Градостроительство" в 2016 г.
- В пределах охранных зон геодезических пунктов, инженерных сетей, коммуникаций и памятников археологии запрещается без разрешения соответствующих служб осуществлять виды деятельности и производить работы, которые могут повлечь повреждение, уничтожение, нарушить неизменность местоположения или создать затруднение для использования и свободного доступа к указанным объектам.

УСЛОВНЫЕ ОБОЗНАЧЕНИЯ

	Граница проектирования
	Граница кадастровых кварталов
	Кадастровый номер квартала
	Земельные участки, поставленные на кадастровый учет
	Кадастровый номер земельного участка
	Существующие красные линии
	Существующие объекты капитального строительства
	Существующая автомобильная дорога
	Проектируемые красные линии объединяемых земельных участков
	Границы перераспределяемых земельных участков
	Линии регулирования застройки
	Существующие ВЛ 0,4 кВ
	Существующие ВЛ 10 кВ
	Существующие линии связи
	Существующий водопровод
	Существующая сеть канализации
	Существующий газопровод низкого давления

						52-2017			
						Проект планировки и проект межевания территории, расположенной в кадастровом квартале 23:30:1002005 по адресу: Краснодарский край, Темрюкский район, пос. Стрелка, ул. Таманская			
Изм.	Кол.уч.	Лист	№ док.	Подп.	Дата	Проект планировки территории	Стадия	Лист	Листов
ГАП		Маклицова			11.17		ПП-7	1	1
Н. контр.		Шевцова			11.17				
Разраб.		Шевцова			11.17	Схема размещения инженерных сетей и сооружений. М 1:1000.	ООО "Архитектура и градостроительство"		

ФОРМАТ