


**СХЕМА
ГРАНИЦ С ОСОБЫМИ УСЛОВИЯМИ ИСПОЛЬЗОВАНИЯ ТЕРРИТОРИИ
М 1:500**

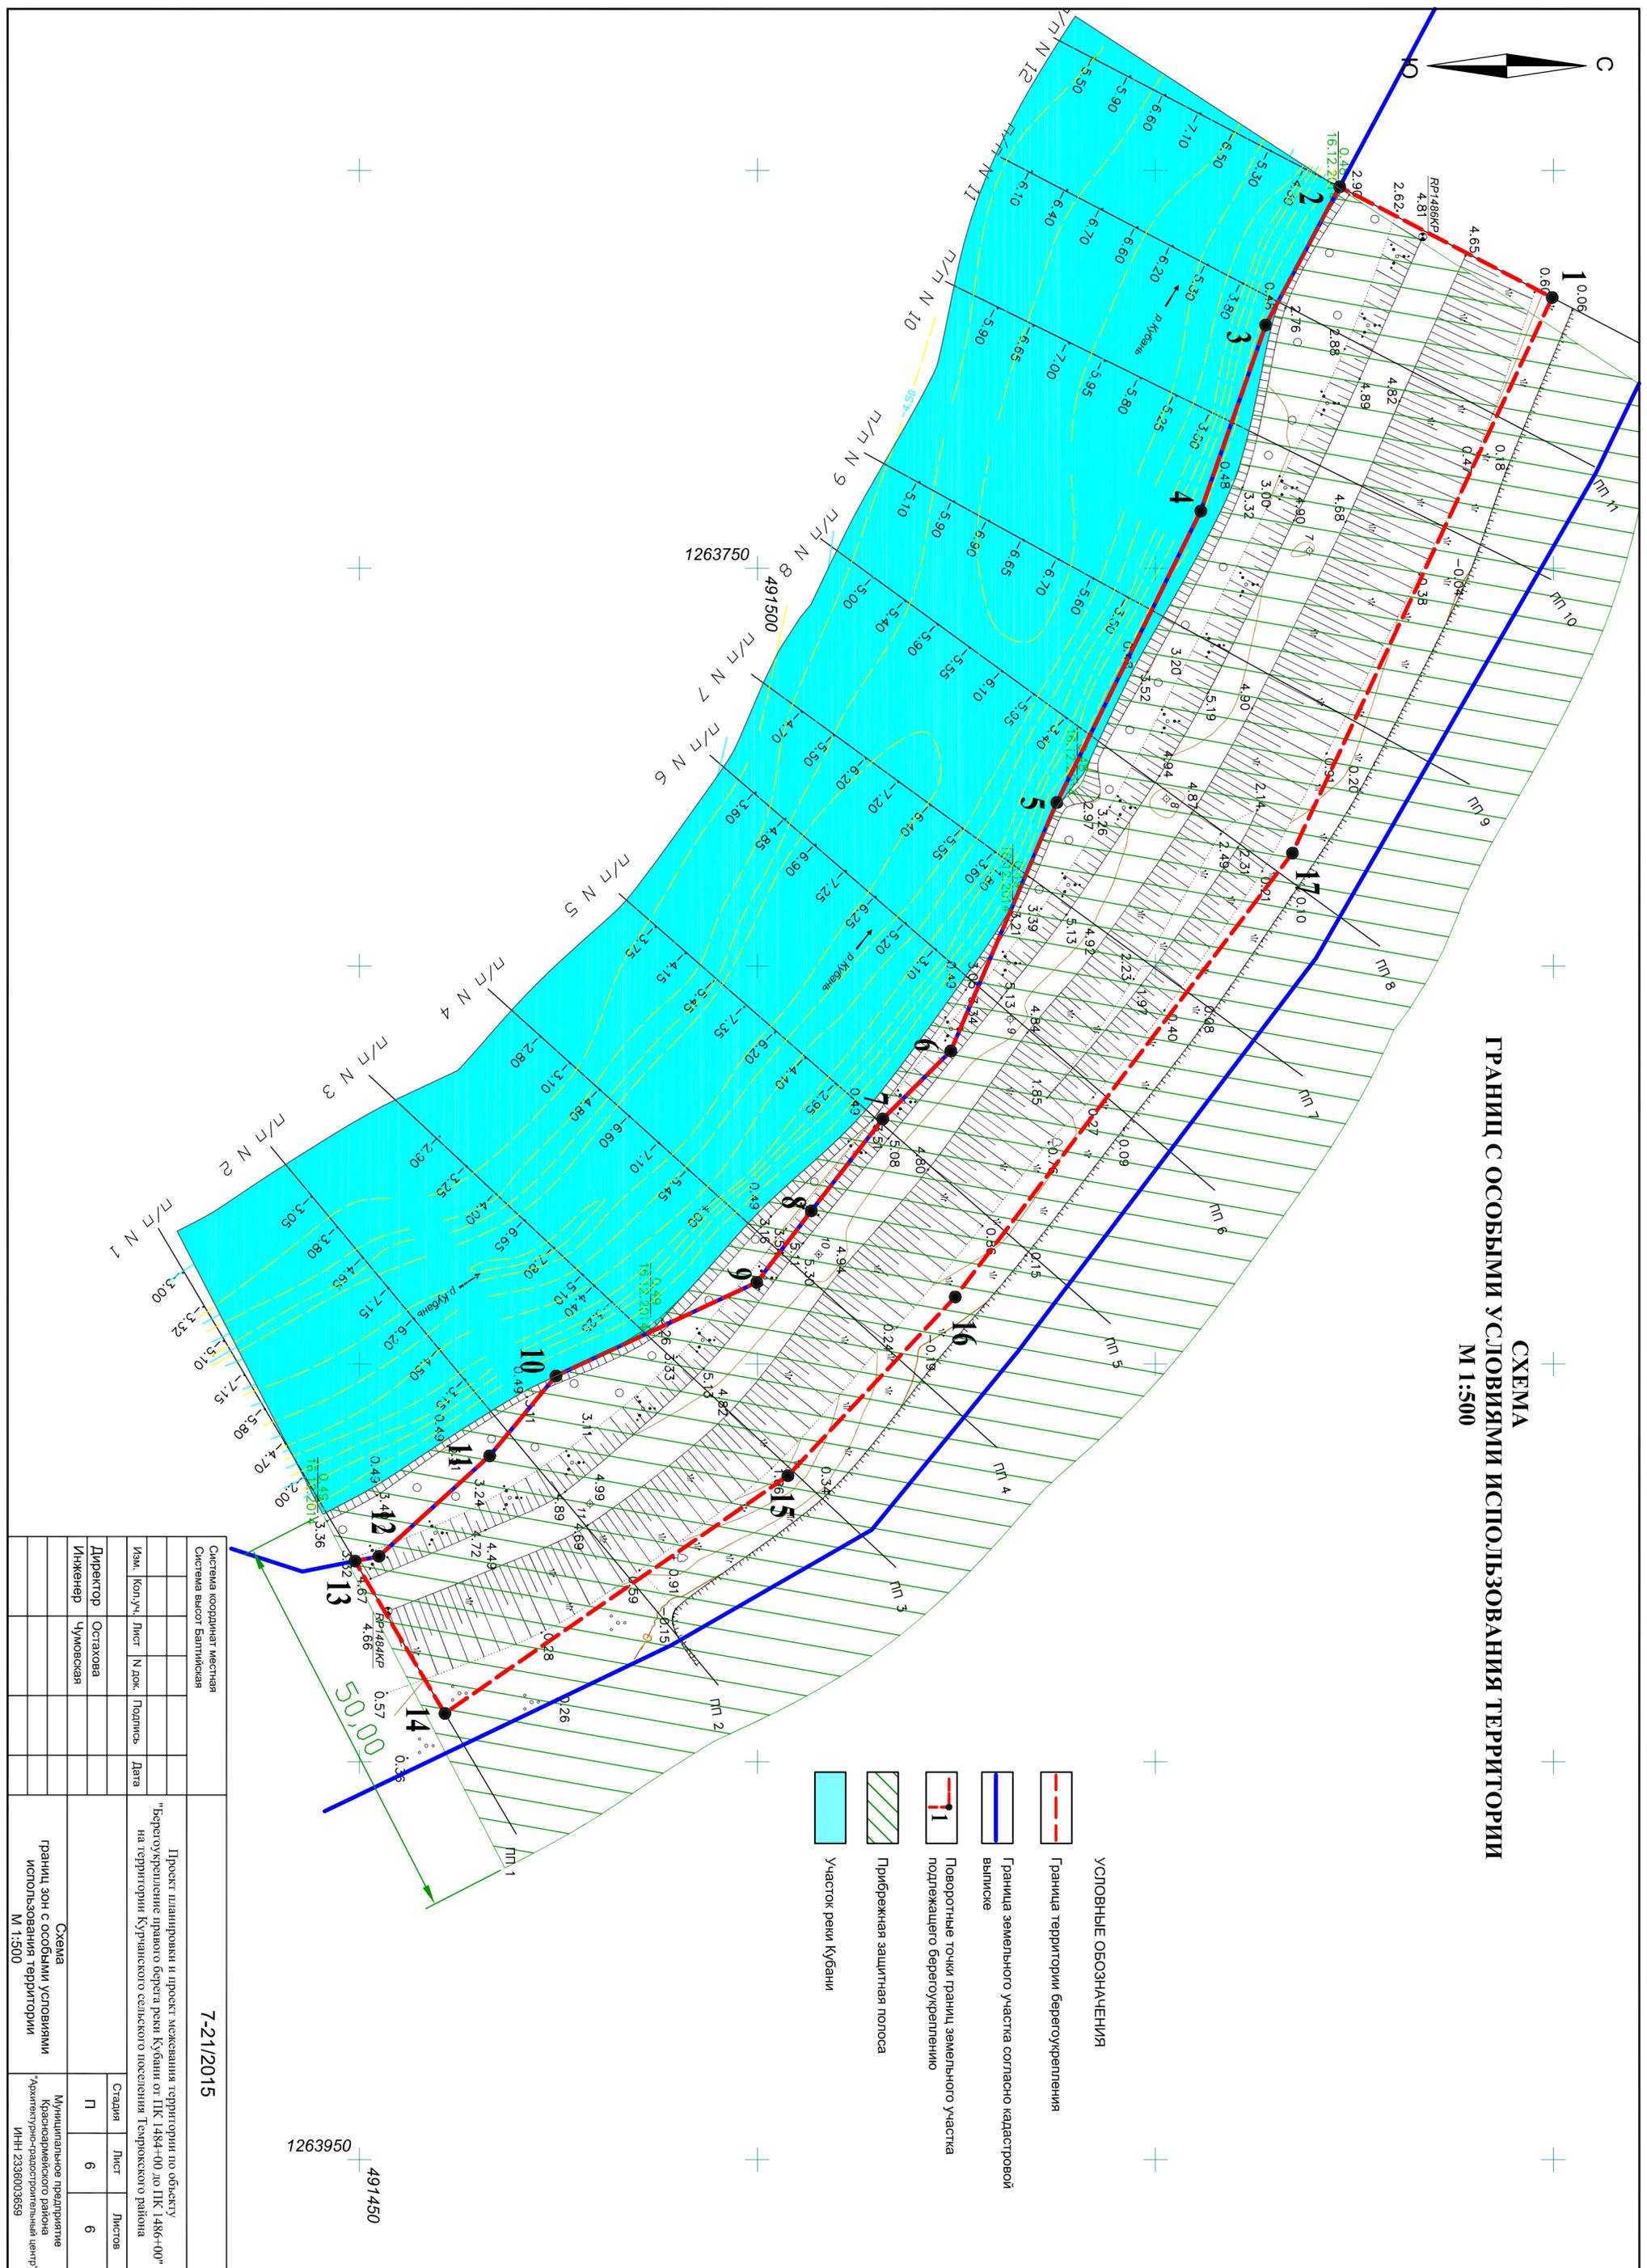

УСЛОВНЫЕ ОБОЗНАЧЕНИЯ

- Граница территории берегоукрепления
- Граница земельного участка согласно кадастровой выписке
- Поворотные точки границ земельного участка подлежащего берегоукреплению
- Прибрежная защитная полоса
- Участок реки Кубани

7-21/2015

Система координат местная		Проект планировки и проект межевания территории по объекту	
Система высот Балтийская		"Берегоукрепление правого берега реки Кубани от ПК 1484+00 по ПК 1486+00" на территории Курчанского сельского поселения Темрюкского района	
Изм.	Кол.уч.	Лист	Подпись
			Дата
Директор		Остахова	
Инженер		Чумовская	
Схема границ зон с особыми условиями использования территории		Муниципальное предприятие Красноармейского района "Архитектурно-градостроительный центр"	
М 1:500		ИИН 2338003659	