


СИТУАЦИОННЫЙ ПЛАН

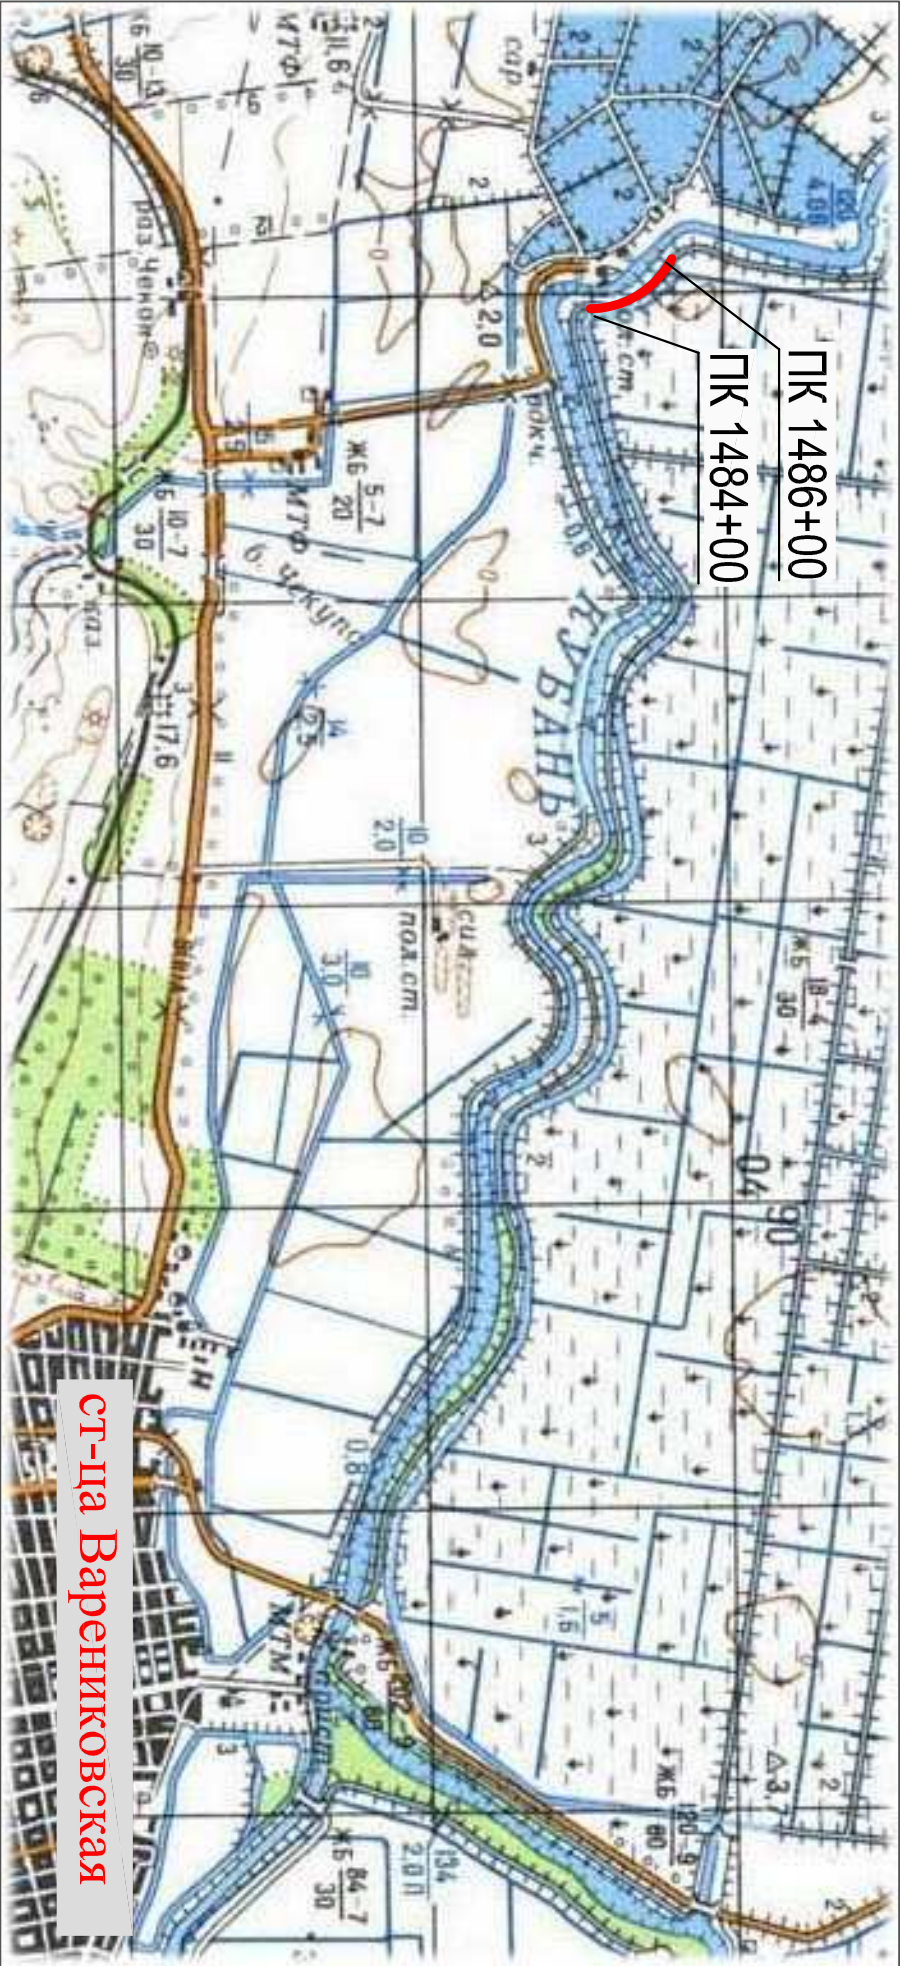

УСЛОВНЫЕ ОБОЗНАЧЕНИЯ

Граница территории берегоукрепления

						7-21/2015		
						<div>Проект планировки и проект межевания территории по объекту "Берегоукрепление правого берега реки Кубани от ПК 1484+00 до ПК 1486+00" на территории Курчанского сельского поселения Темрюкского района</div>		
Изм.	Кол.уч.	Лист	№ док.	Подпись	Дата			
Директор	Остахова							
Инженер	Чумовская							
Ситуационный план						Муниципальное предприятие Красноармейского района "Архитектурно-радиотехнический центр"	ИНН 2336003659	