


СХЕМА РАЗМЕЩЕНИЯ ЗЕМЕЛЬНОГО УЧАСТКА В СТРУКТУРЕ КУРЧАНСКОГО СЕЛЬСКОГО ПОСЕЛЕНИЯ ТЕМРЮКСКОГО РАЙОНА

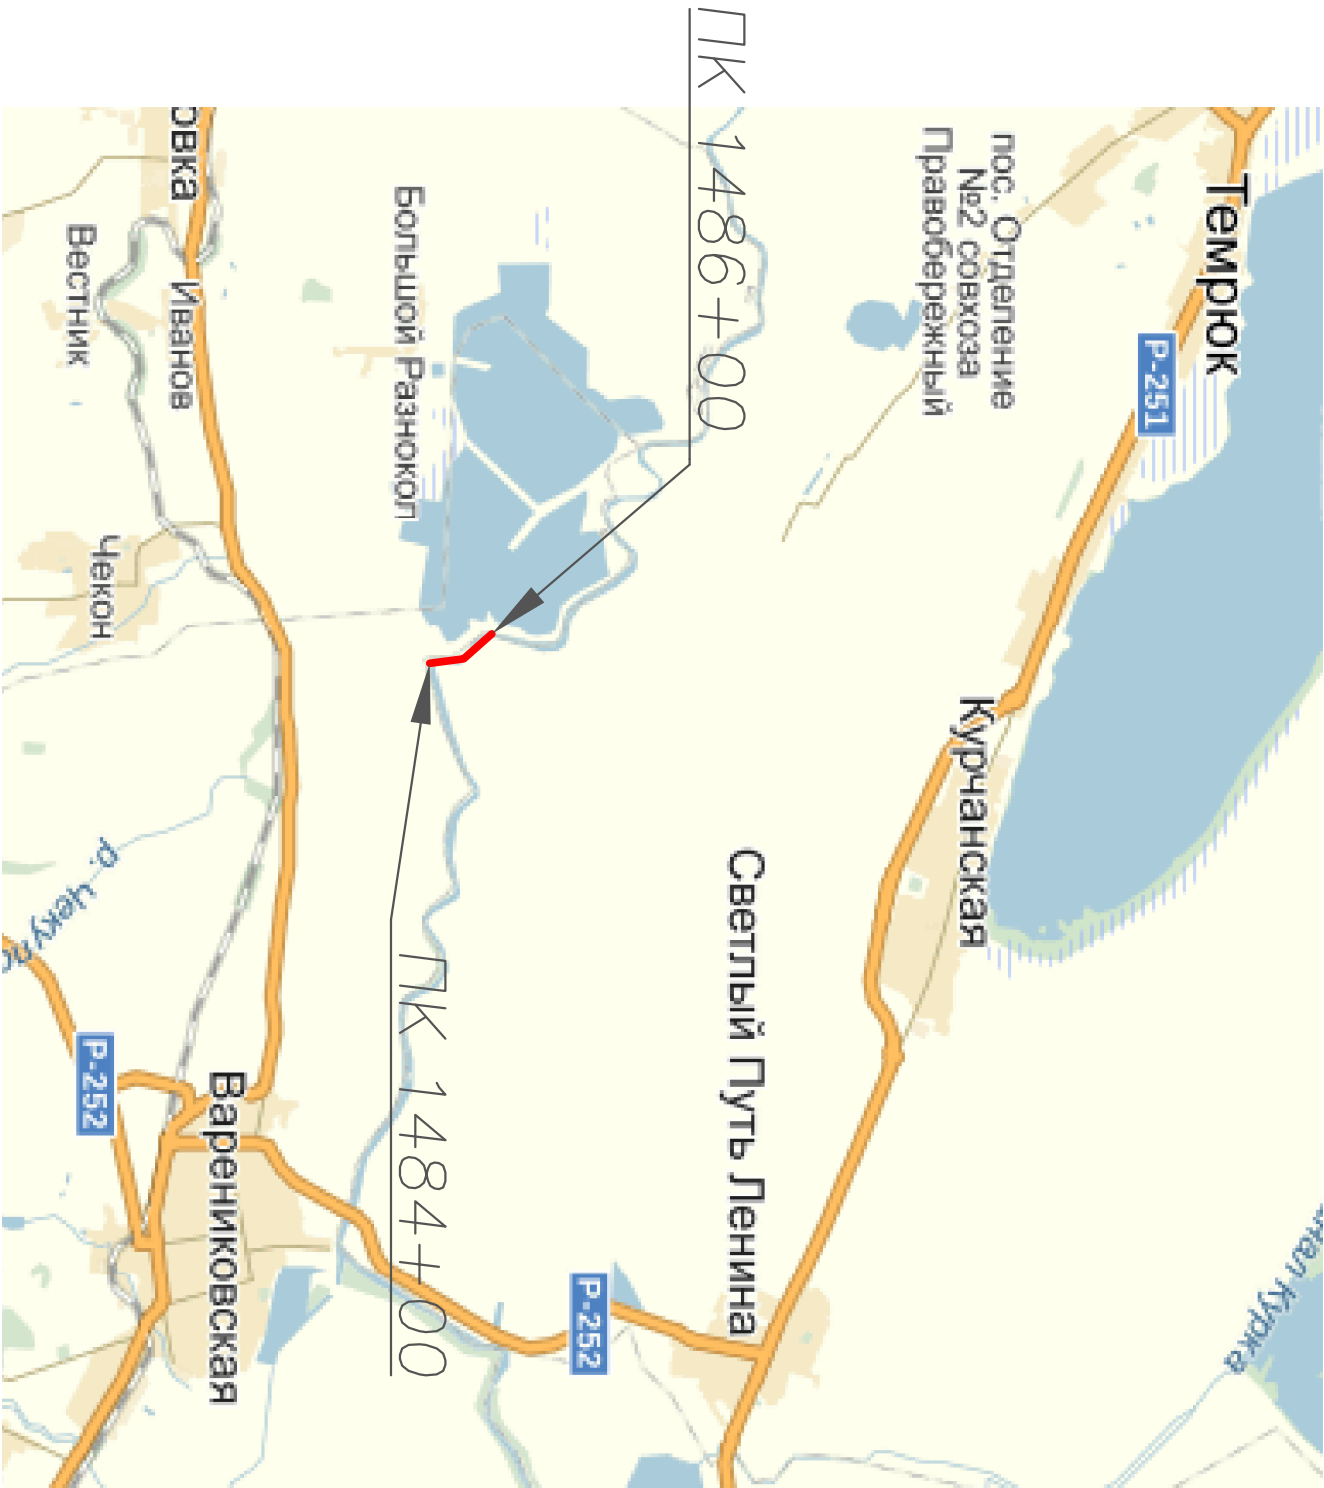

							7-21/2015		
							Проект планировки и проект межевания территории по объекту "Веретухинское правое берега реки Кубани от ПК 1484+00 до ПК 1486+00" на территории Курчанского сельского поселения Темрюкского района		
Изм.	Кол.уч.	Лист	№ док.	Подпись	Дата		Схема размещения земельного участка в структуре Курчанского сельского поселения Темрюкского района		
Директор	Остахова								
Инженер	Чумовская								
							Муниципальное предприятие Красноармейского района "Архитектурно-градостроительный центр" ИНН 2336003659		