

1215000  
489300


1215100  
489300



1215000  
489200

1215050  
489200

1215100  
489200

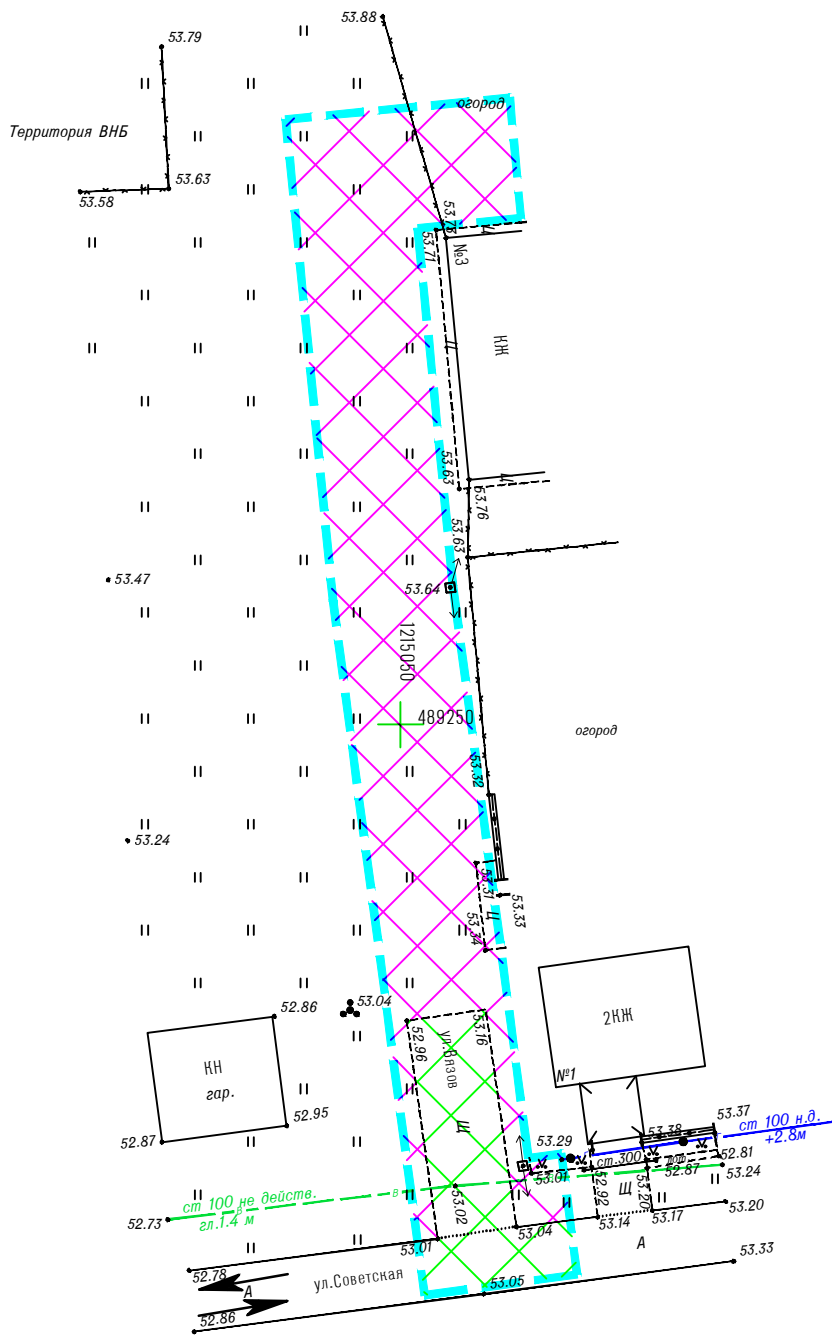

Условные обозначения:

- направление движения транспорта
- покрытие проезжей части
- покрытие примыканий
- граница зоны планируемого размещения

Система координат: МСК–23  
Система высот: Балтийская

						Краснодарский край, Темрюкский район, пос. Веселовка, ул. Вязов, на территории Новотаманского сельского поселения			
						Документация по планировке территории для размещения объекта: «Распределительный газопровод низкого давления, газопровод-ввод низкого давления от точки подключения до границы земельного участка, расположенного по адресу: Краснодарский край, Темрюкский р-н, пос. Веселовка, ул. Вязов, 3»			
Изм.	Кол.уч.	Лист	N° док	Подп.	Дата				
	Разработал	Пономаренко				Заказчик		Стадия	Лист
						АО "Газпром газораспределение Краснодар"		П	1
						Схема организации улично-дорожной сети и схема движения транспорта на соответствующей территории М 1:500		Листов	
	Т.Контроль	Могилевец						ООО КО "МегаПолис" свидетельство 1370 от 26.11.2013 г. г. Краснодар, ул. Дзержинского, 5	