


Схема размещения ст. Старотитаровская в структуре Темрюкского района. М 1:500 000.



Схема размещения элемента планировочной структуры в границах Старотитаровского сельского поселения. М 1:20 000.

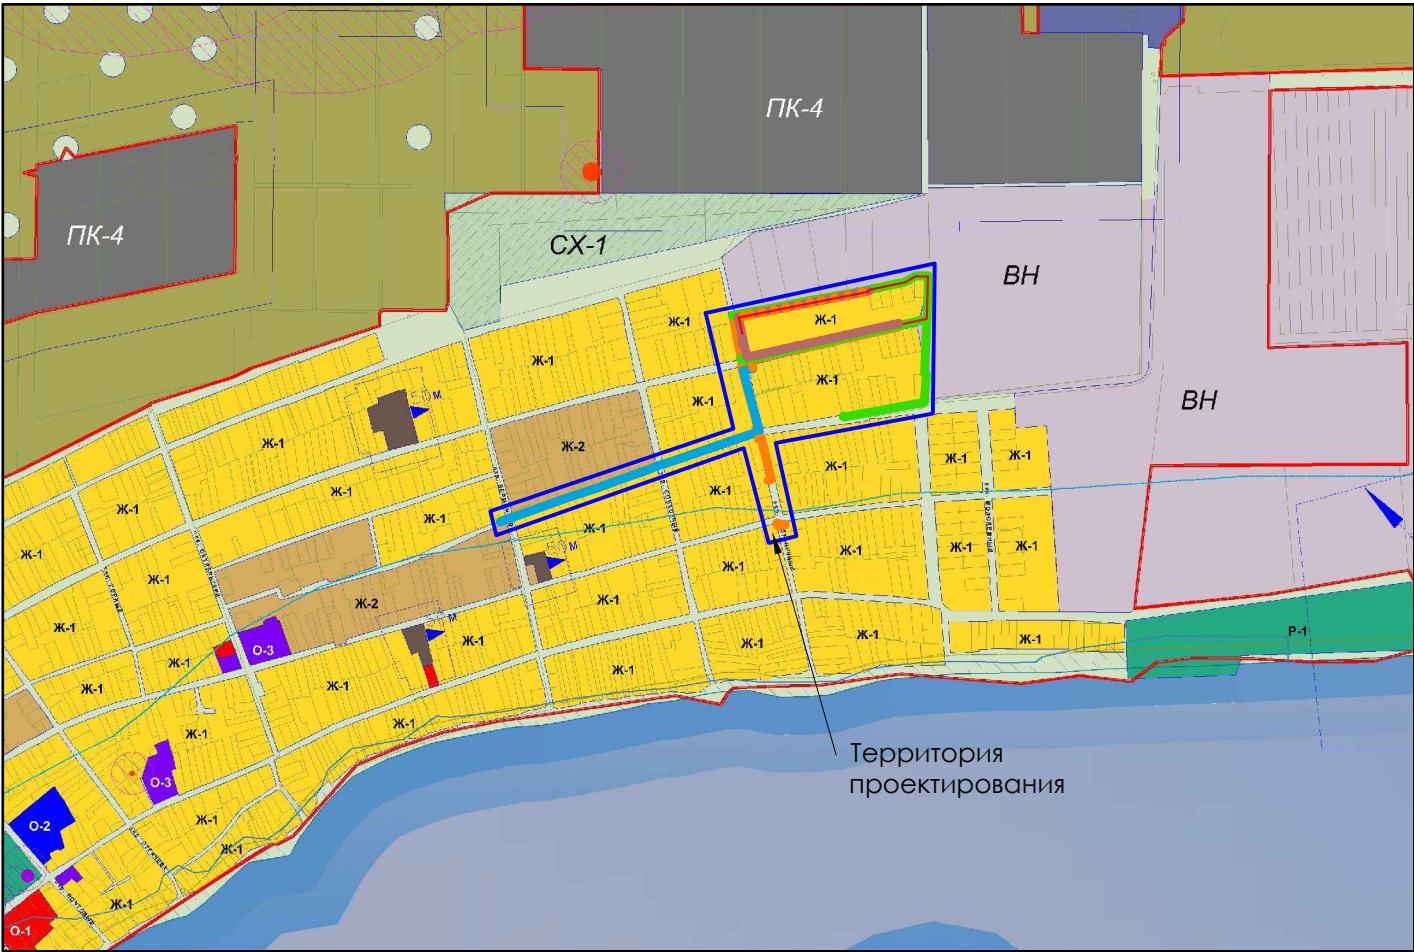

1. Проект планировки и проект межевания территории для строительства объекта: "Обеспечение земельного участка, выделенного для многодетных семей, инженерной инфраструктурой в целях жилищного строительства станицы Старотитаровской Темрюкского района Краснодарского края. Газоснабжение, водоснабжение, электроснабжение" разработан на основании:
- задания на разработку градостроительной документации;
 - постановления администрации муниципального образования Темрюкский район № 188 от 09.02.2017 г.
2. Участок проектирования расположен в границах Старотитаровского сельского поселения, в зоне жилой застройки; в зоне проектируемой застройки (временного неопределенного назначения).
3. Протяженность трассы проектируемого газопровода высокого и низкого давления 3145,0 м. Протяженность трассы проектируемого водопровода 1588,3 м. Протяженность трассы проектируемой линии электропередач (ЛЭП) 861,0 м.

Перечень территориальных зон		Зоны сельскохозяйственного использования	
ЖИЛЫЕ ЗОНЫ			
Ж-1	Зона застройки индивидуальными жилыми домами	СХ-1	Зона сельскохозяйственного использования
Ж-2	Зона застройки малоэтажными и среднетажными жилыми домами (многоквартирные дома)	СХ-2	Зона сельскохозяйственного назначения
		СХ-3	Зона дачного некоммерческого товарищества
МНОГООБЪЕКТНЫЕ ЗОНЫ		Зоны транспортной инфраструктуры	
ВН	Зона проектируемой застройки (временного неопределенного назначения)	ИТ-1	Зона транспортной инфраструктуры
ПС	Зона придорожного сервиса	ИТ-2	Зона инженерной инфраструктуры
ОБЩЕСТВЕННО - ДЕЛОВЫЕ ЗОНЫ		Зоны специального назначения	
ОД-1	Зона делового, общественного и коммерческого назначения	СН-1	Зона кладбищ
ОД-2	Зона медицинских учреждений	СН-2	Участок компостирования ТБО
ОД-3	Зона детских дошкольных и образовательных учреждений	Граница населенного пункта	
ПРОИЗВОДСТВЕННЫЕ И КОМУНАЛЬНО-СКАДСКИЕ ЗОНЫ		Граница Старотитаровского сельского поселения	
ПК-5	Зона производственных и коммунально-складских объектов V класса вредности С33-50м	Территория проектирования	
ПК-4	Зона производственных и коммунально-складских объектов IV класса вредности С33-100м	Проектируемые инженерные коммуникации	
ПК-3	Зона производственных и коммунально-складских объектов III класса вредности С33-300м	Линия проектируемого газопровода высокого давления	
ПК-2	Зона производственных и коммунально-складских объектов II класса вредности С33-500м	Линия проектируемого газопровода низкого давления	
РЕКРЕАЦИОННЫЕ ЗОНЫ		Линия проектируемого водопровода	
Р-1	Зона зеленых насаждений общего пользования	Линия проектируемой ЛЭП	
Р-2	Зона естественных природных ландшафтов (природоохранная территория).		
Р-3	Горно-рекреационная туристическая зона		

						17 - 025- ПП			
						Проект планировки территории и проект межевания территории для объекта "Распределительный газопровод низкого давления, газопровод-ввод, расположенные по адресу: Краснодарский край Темрюкский район пос. За Родину, ул. Колхозная, 23"			
Изм.	Кол.уч.	Лист	№ док.	Подпись	Дата	Проект планировки территории и проект межевания территории	Стадия	Лист	Листов
Рук. гр.	Черникова				03.17		ПП-2	1	1
Н.контр.	Конюк				03.17				
Разраб	Новак				03.17	Схема размещения объекта планировочной структуры.	МУП МО ТР "Архитектура и градостроительство"		