


Перечень координат характерных точек устанавливаемых красных линий

Координаты точки		
№ точки	X	Y
Квартал №1		
1	511107.32	1233297.76
2	511153.48	1233251.69
3	511119.40	1233220.72
4	511048.36	1233211.68
5	511027.72	1233252.91
6	511030.14	1233254.73
7	511092.00	1233262.59
8	511099.57	1233270.18
9	511089.66	1233280.07
Квартал №2		
10	511103.08	1233302.00
11	511073.47	1233272.33
12	511025.50	1233266.23
13	511019.18	1233269.96
14	511007.62	1233386.66
15	511012.93	1233391.97
Квартал №3		
16	510946.18	1233135.90
17	510931.23	1233155.94
18	510960.88	1233178.07
19	510953.55	1233187.89
20	510953.55	1233197.56
21	511017.95	1233245.62
22	511038.41	1233204.75
Квартал №4		
23	510891.21	1233094.87
24	510890.62	1233102.35
25	510892.38	1233126.94
26	510924.82	1233151.15
27	510939.77	1233131.12
Квартал №5		
28	510968.79	1233223.91
29	510957.70	1233227.49
30	510971.85	1233271.67
31	511011.22	1233259.06
32	511012.49	1233256.52
Квартал №6		
33	511007.22	1233269.03
34	511001.54	1233268.47
35	510971.79	1233277.99
36	510973.56	1233311.34
37	510973.73	1233318.91
38	510974.12	1233335.91
39	510972.87	1233351.86
40	510998.76	1233354.43
Квартал №7		
41	510998.27	1233359.40
42	510972.48	1233356.85
43	510968.98	1233401.70
44	510967.44	1233425.47
45	510973.39	1233431.43
46	511004.44	1233400.45
47	510995.12	1233391.12
48	510998.27	1233359.40
Квартал №0		
1	511181.77	1233220.25
2	511165.62	1233208.61
3	511155.33	1233200.70
4	511151.96	1233204.28
5	511135.28	1233188.87
6	511103.74	1233159.73
7	511105.70	1233157.73
8	511094.20	1233141.40
9	511101.02	1233134.78
10	511087.01	1233111.41
11	511103.53	1233092.50
12	511079.93	1233067.88
13	511108.80	1233036.88

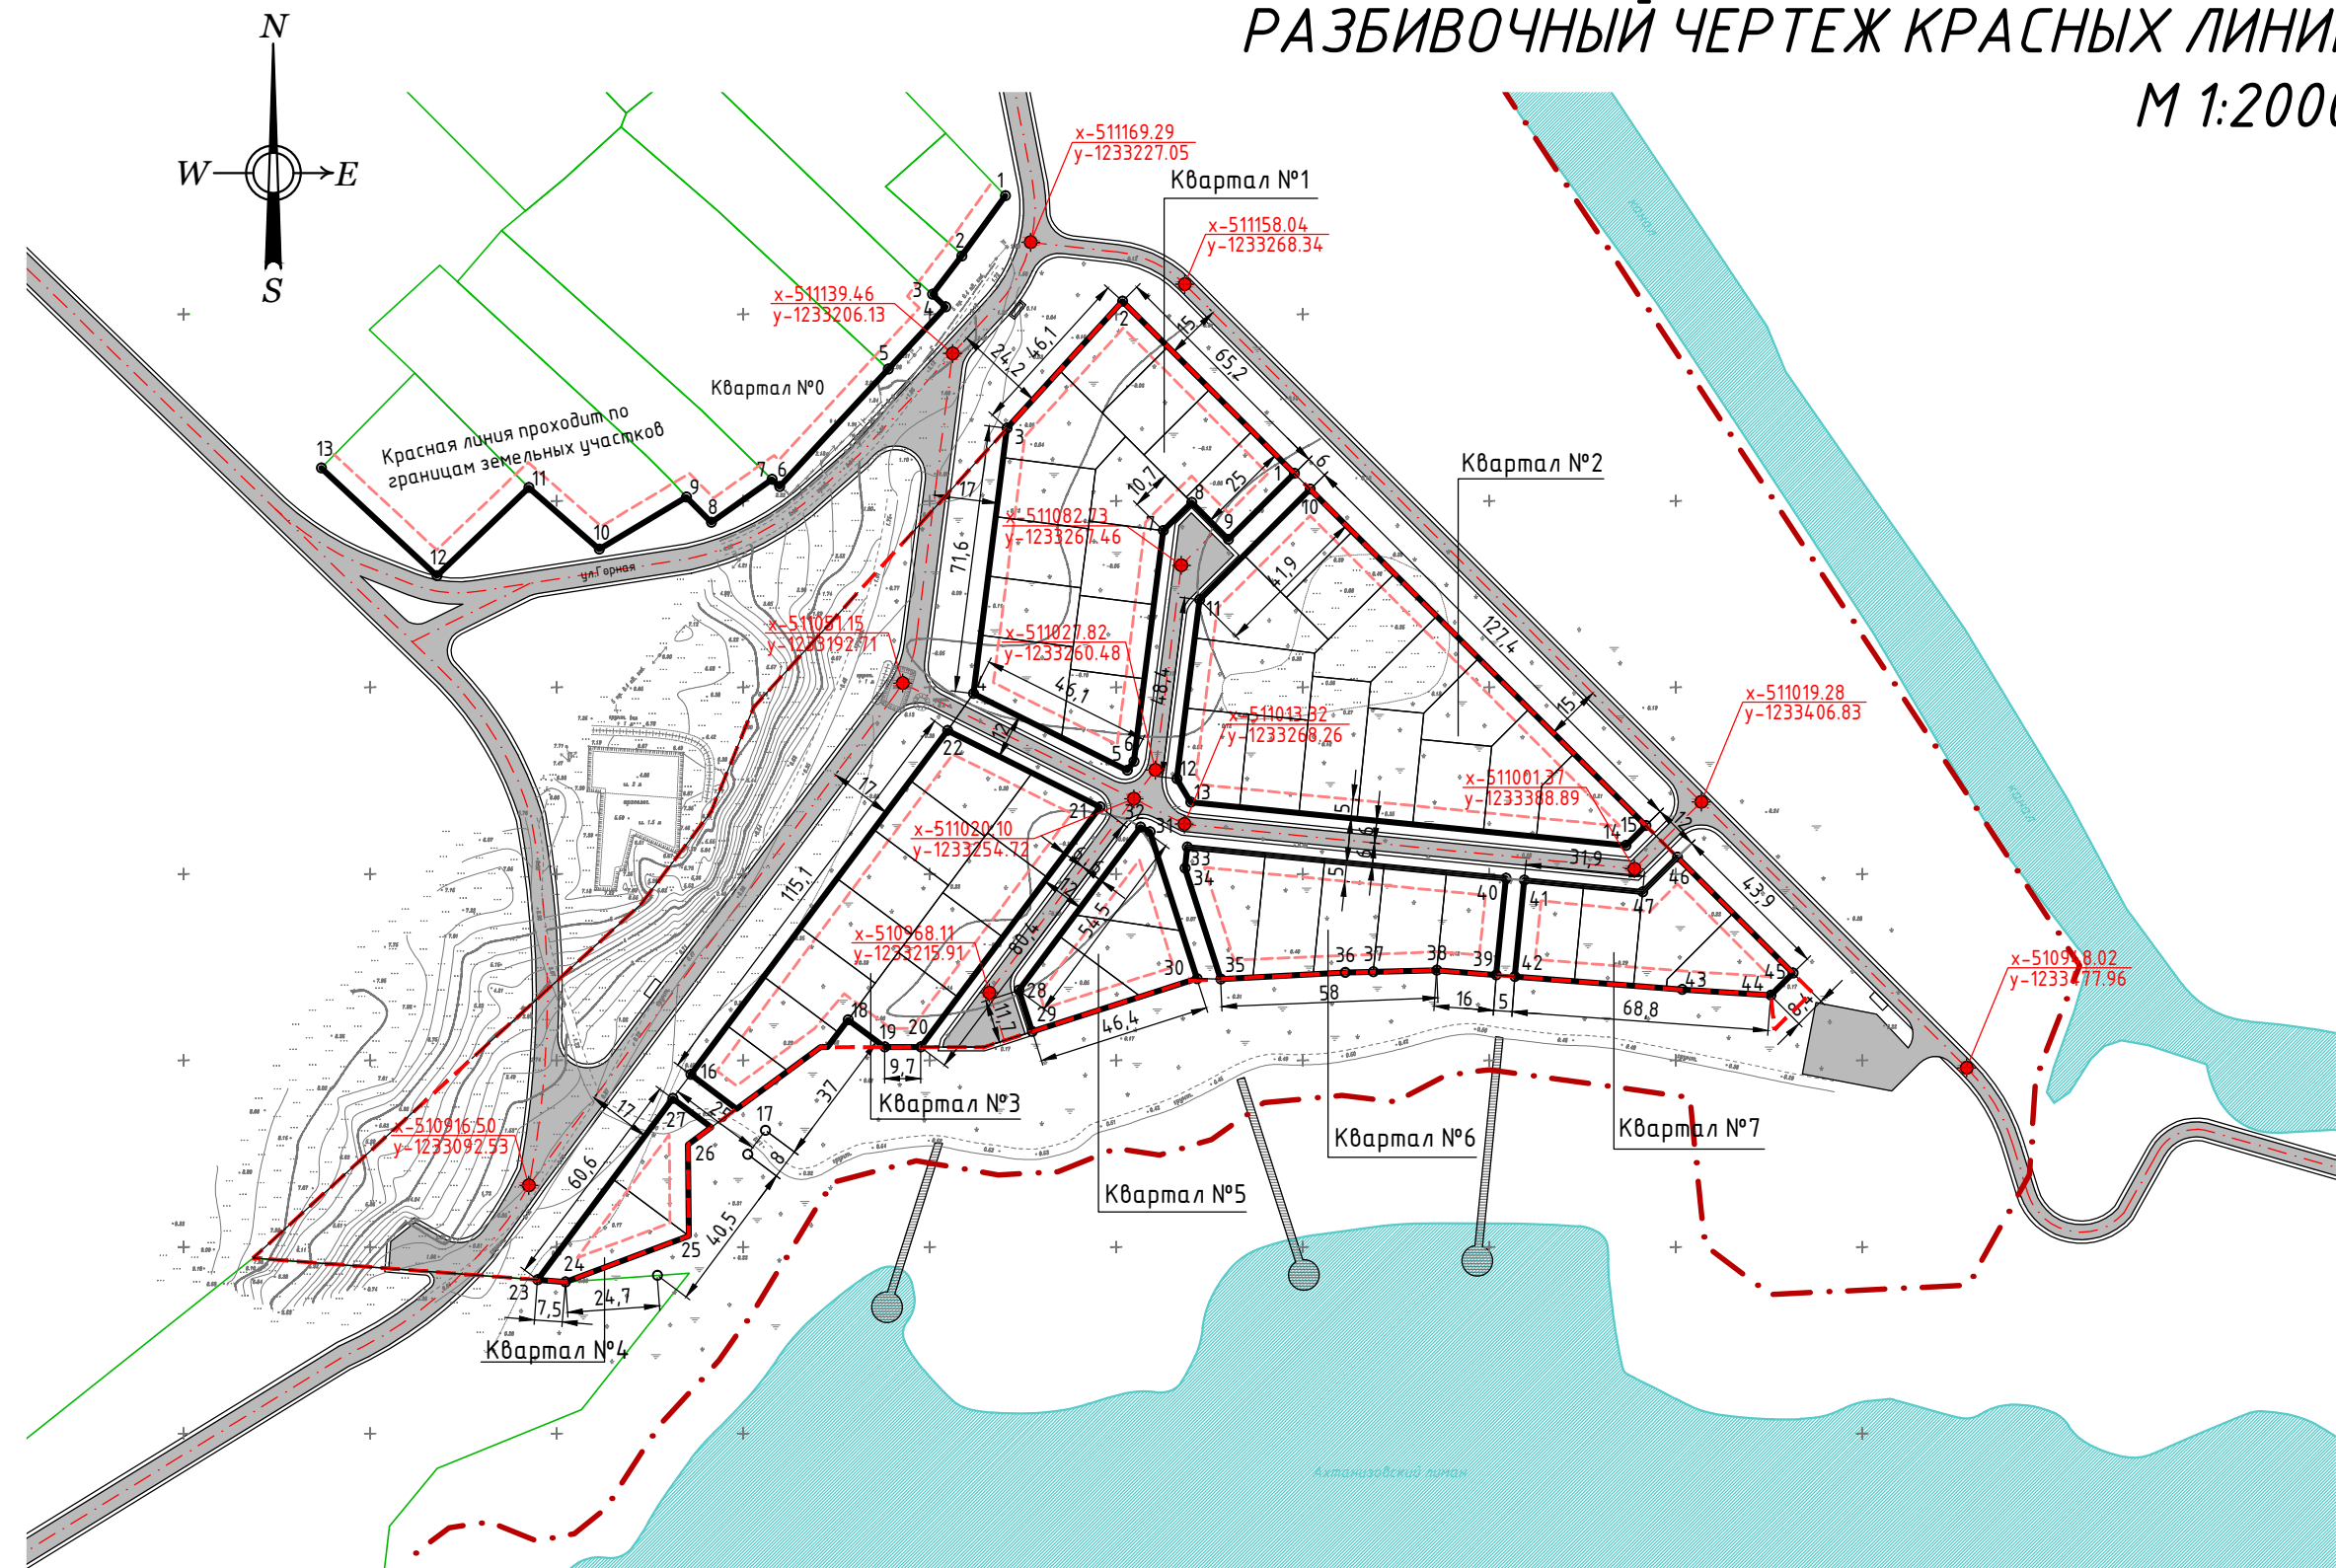

УСЛОВНЫЕ ОБОЗНАЧЕНИЯ

	Граница населенного пункта
	Граница проектирования
	Красные линии, устанавливаемые
	Характерная точка устанавливаемой красной линии
	Линии отступа от красных линий (регулирования застройки)
	Границы образуемых земельных участков
	Проезжие части улиц и проездов с осями
	Координаты поворотных точек и точек пересечения осей улиц и проездов

						Заказчик: Ищенко Т.В				
						Документация по планировке территории (проект планировки территории и проект межевания территории) в кадастровом квартале 23:30:0301006 площадью 2,7924 га по ул.Горной в восточной части ст. Ахтанизовской				
Изм.	Кол. уч.	Лист	№ док.	Подп.	Дата					
						Проект планировки территории		Марка	Лист	Листов
Разработал		Лесничая			08.19г			ПП-2	1	1
						Разбивочный чертеж красных линий М 1:2000		ИП Лесничая А.В. ОГРНИП 317237500402865		