
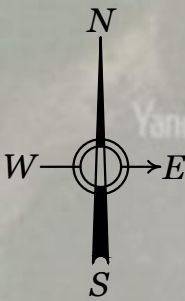


СХЕМА СУЩЕСТВУЮЩЕГО ИСПОЛЬЗОВАНИЯ ТЕРРИТОРИИ И ОБЪЕКТОВ  
КАПИТАЛЬНОГО СТРОИТЕЛЬСТВА  
М 1:2000

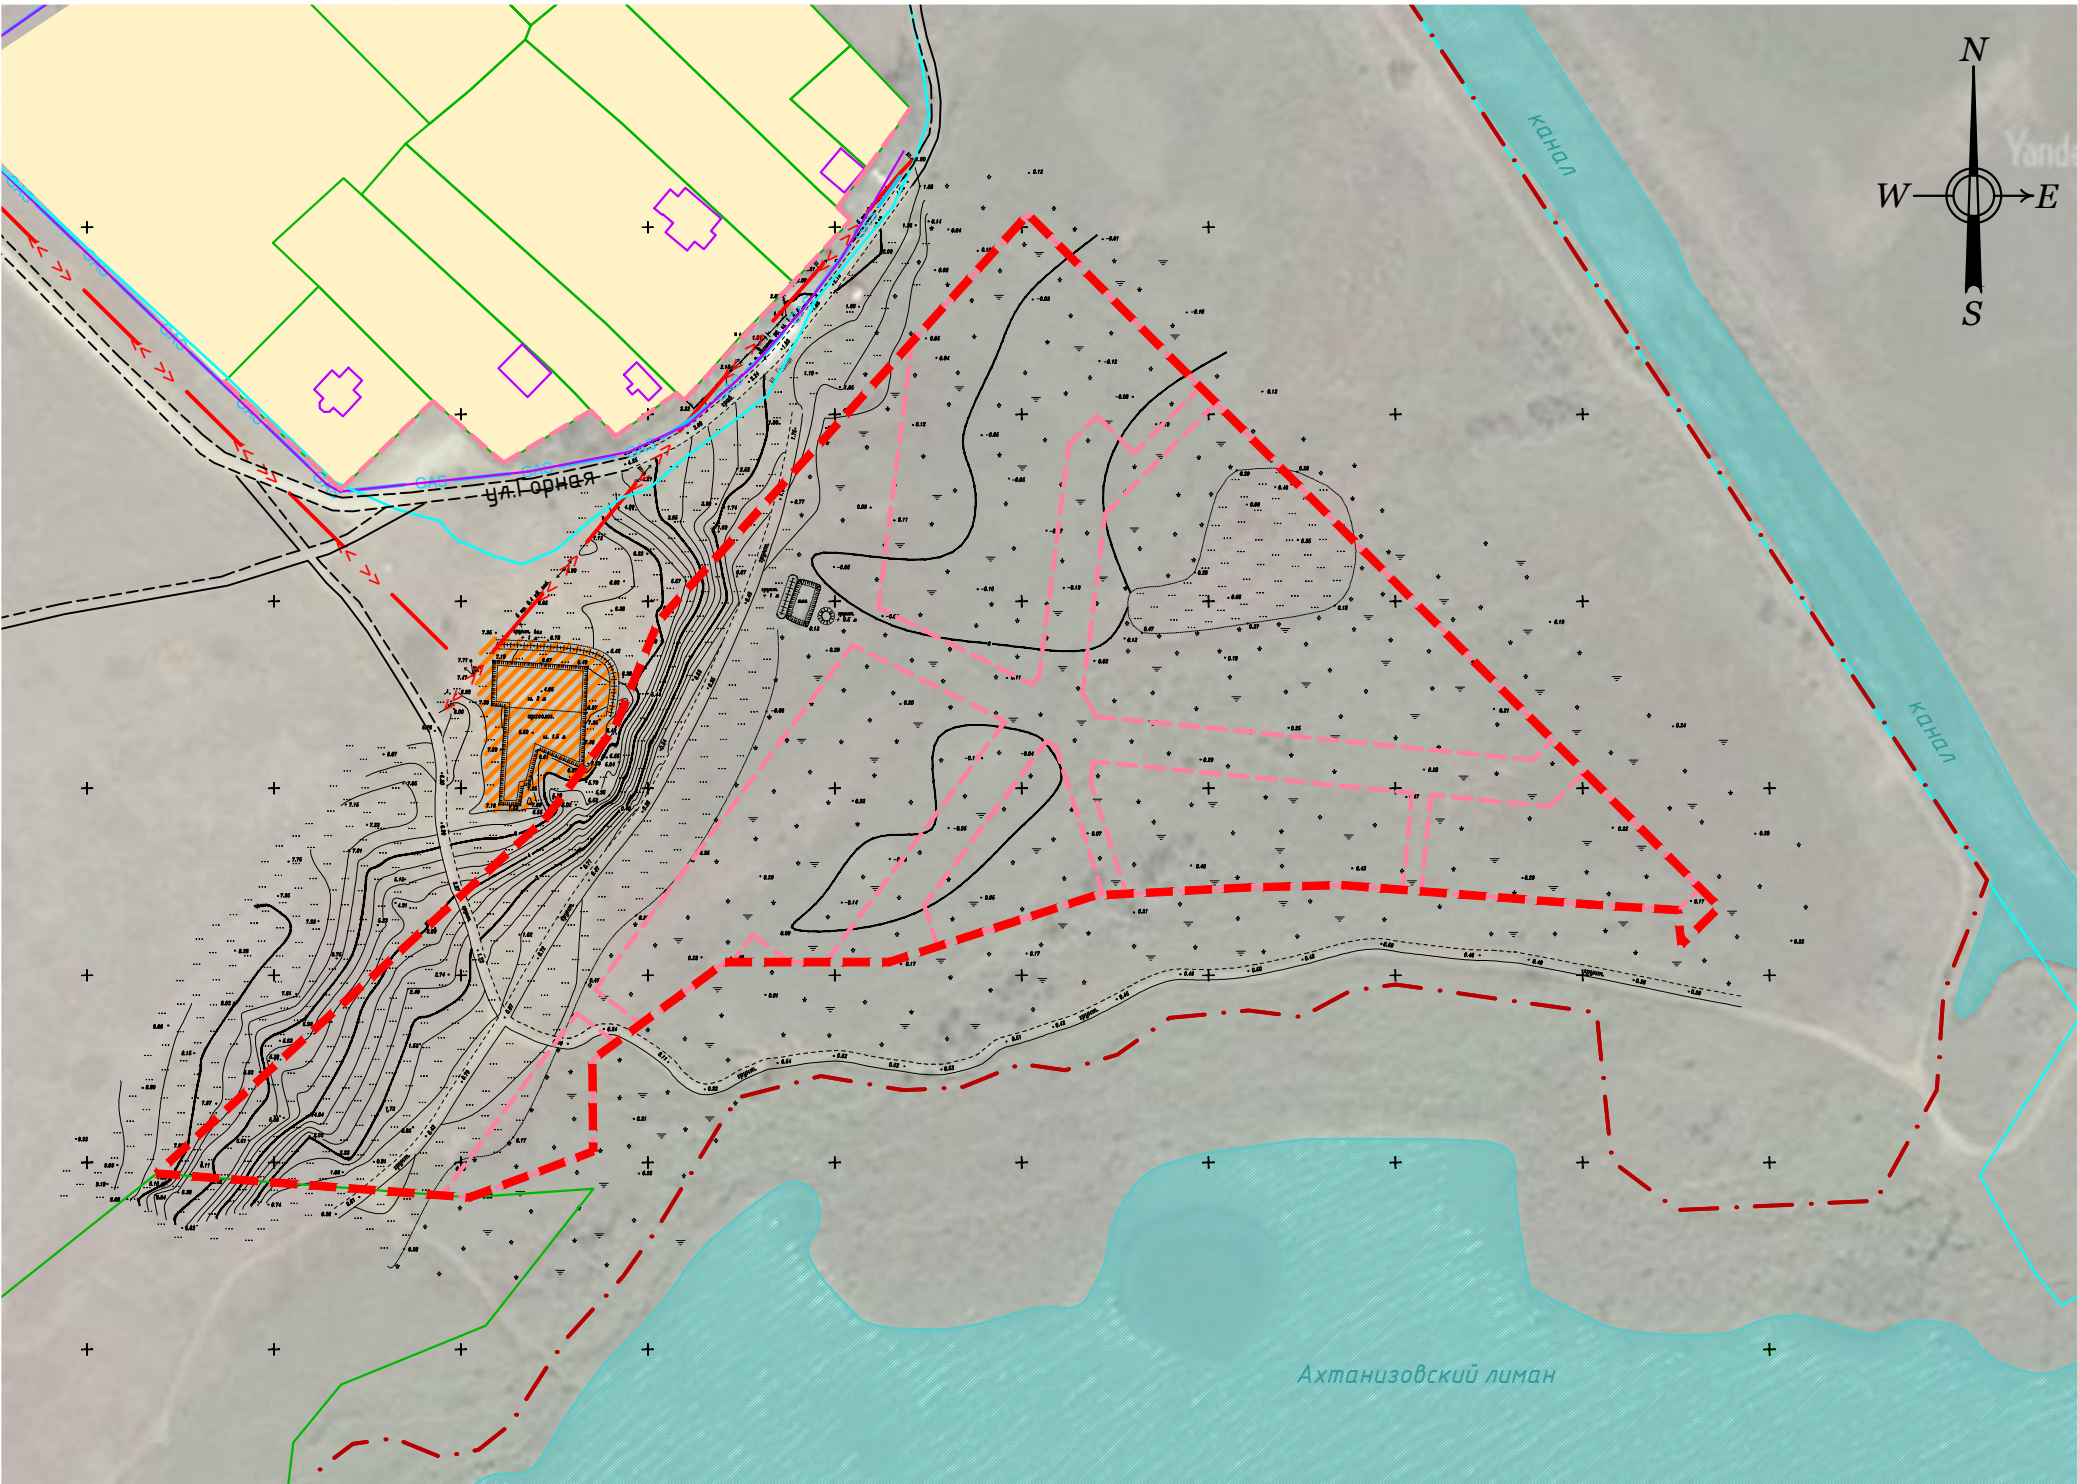

УСЛОВНЫЕ ОБОЗНАЧЕНИЯ	
	Граница населенного пункта
	Граница проектирования
	Красные линии, устанавливаемые
	Границы кадастровых кварталов
	Границы существующих земельных участков
	Границы объектов капитального строительства
	Дорога гравийная
	Дорога грунтовая
	Территория жилой застройки
	Территория естественных природных ландшафтов
	Зона археологической раскопки
	Воздушная линия электропередачи 0,4 кВ, существующая
	Газопровод распределительный низкого давления, существующий

						Заказчик: Ищенко Т.В		
						Документация по планировке территории (проект планировки территории и проект межевания территории) в кадастровом квартале 23:30:0301006 площадью 2,7924 га по ул.Горной в восточной части ст. Ахтанизовской		
Изм.	Кол. уч.	Лист	№ док.	Подп.	Дата	Проект планировки территории	Марка	Лист
Разработал		Лесничая			08.19г		ПП-4	1
						Схема существующего использования территории и объектов капитального строительства М 1:2000	ИП Лесничая А.В. ОГРНИП 317237500402865	