


СХЕМА МЕСТОПОЛОЖЕНИЯ СУЩЕСТВУЮЩИХ ОБЪЕКТОВ КАПИТАЛЬНОГО СТРОИТЕЛЬСТВА, СОВМЕЩЕННАЯ СО СХЕМОЙ  
СОВРЕМЕННОГО ИСПОЛЬЗОВАНИЯ ТЕРРИТОРИИ И СХЕМОЙ ПЛАНИРОВОЧНЫХ ОГРАНИЧЕНИЙ. М 1:1 000.

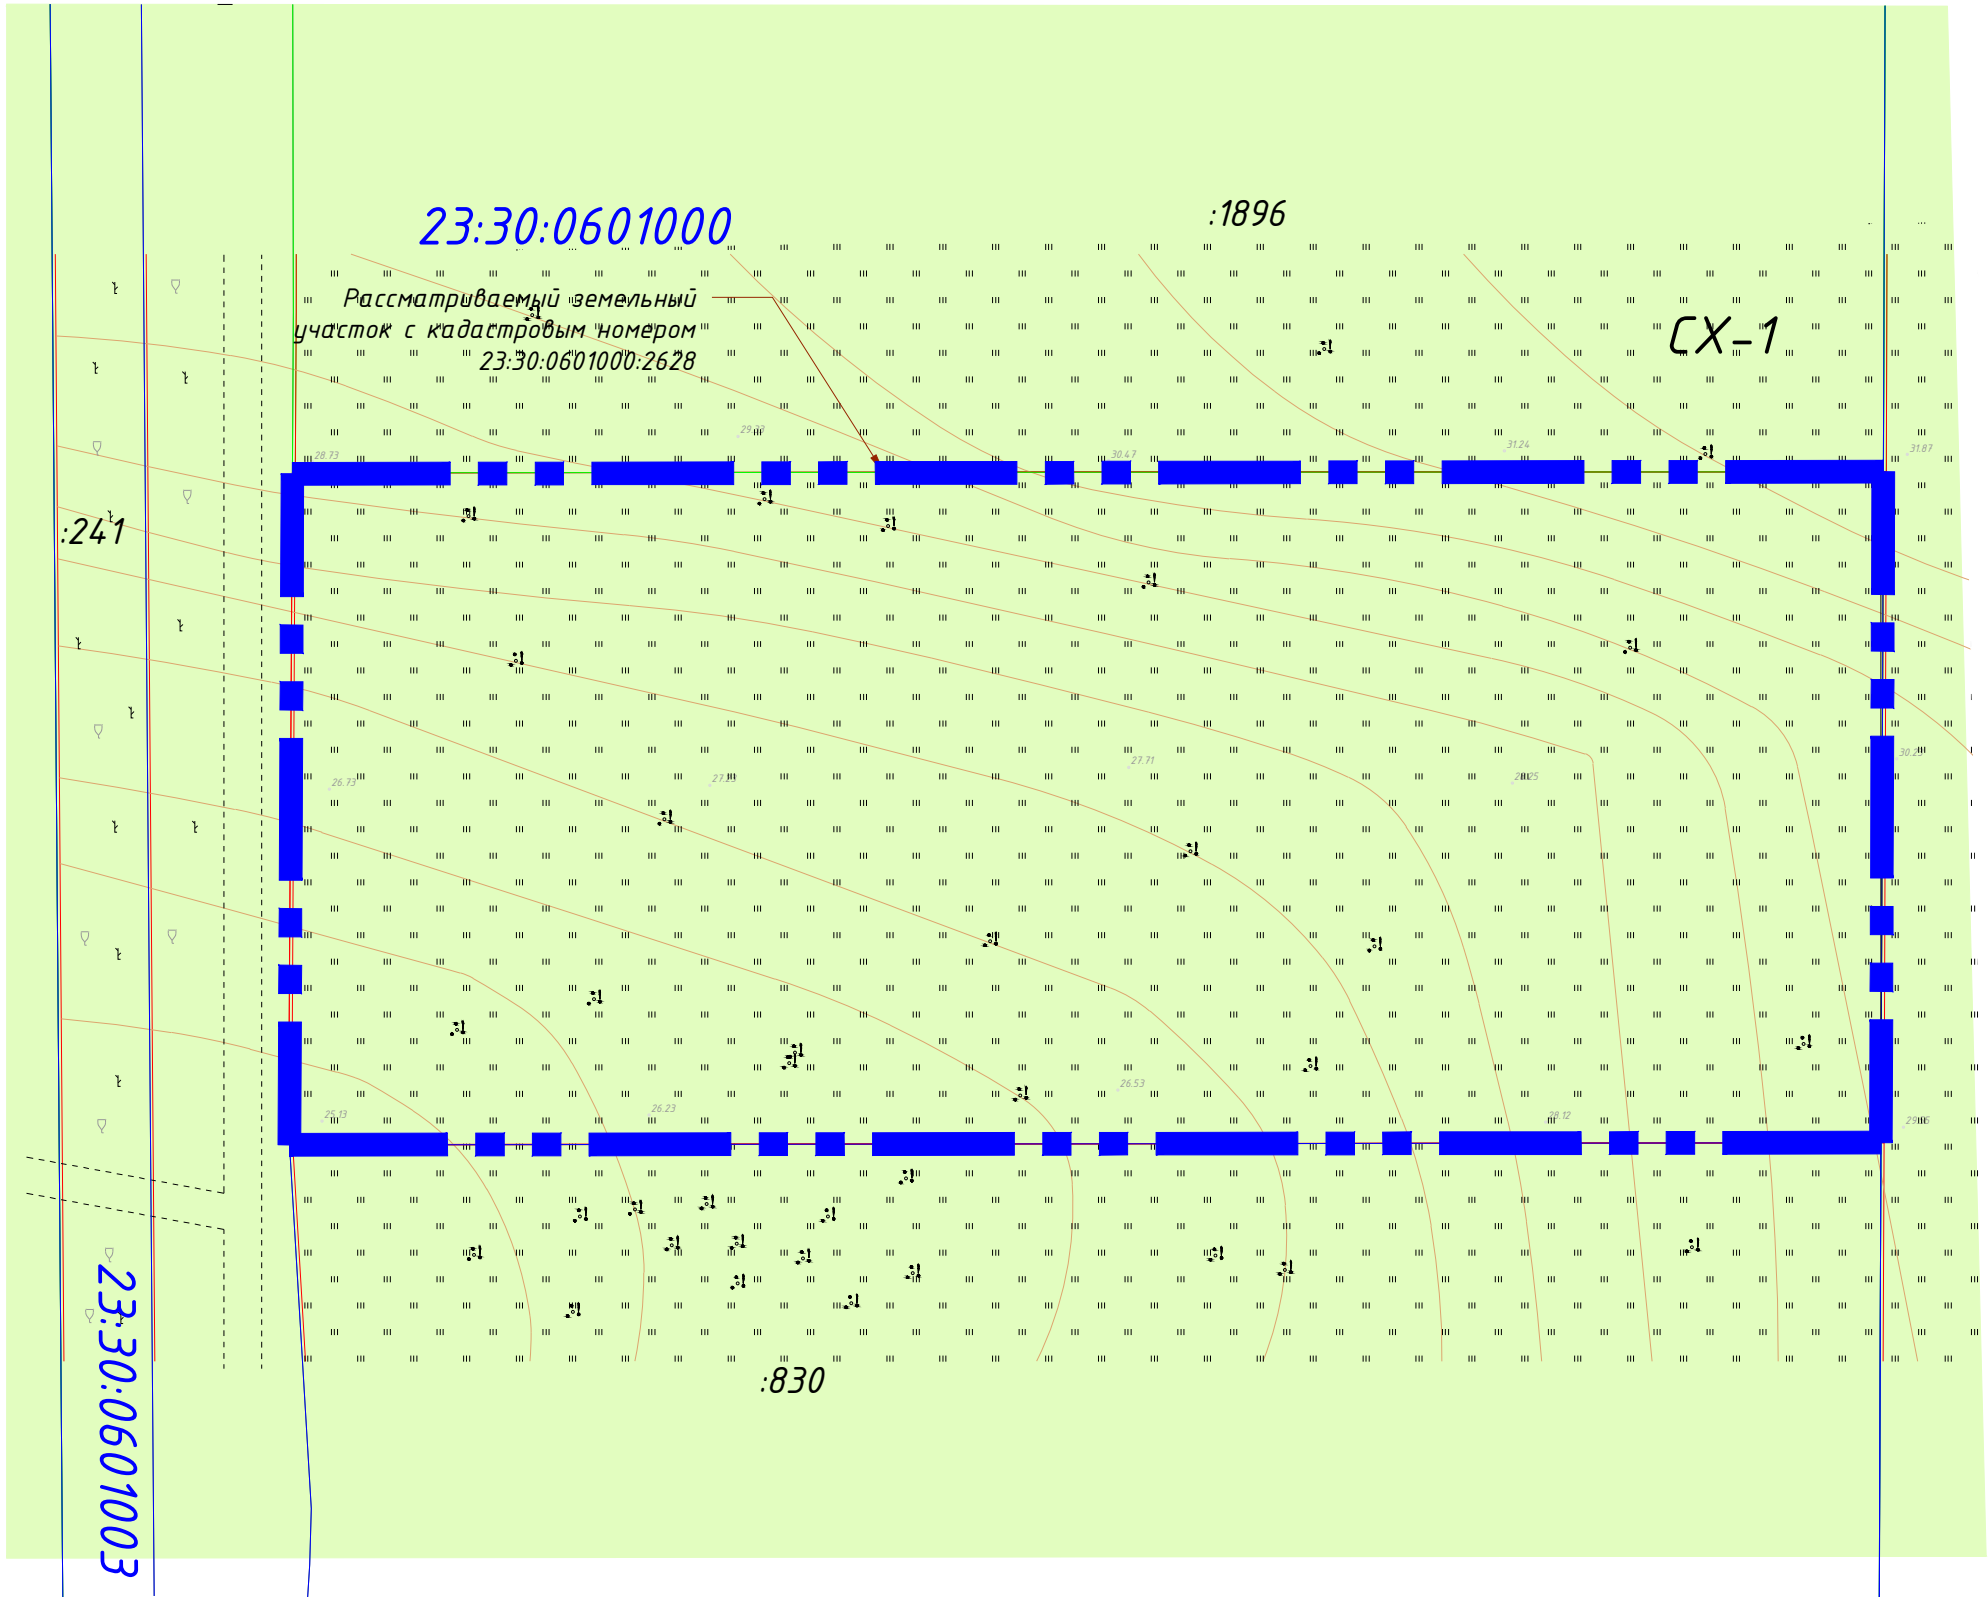

УСЛОВНЫЕ ОБОЗНАЧЕНИЯ

	Граница участка проекта планировки (1.87 га)
	Земельные участки, поставленные на кадастровый учет
	Кадастровый номер существующего земельного участка
	Границы кадастровых кварталов
	Кадастровые номера существующих кварталов
	Зона сельскохозяйственных угодий
	Существующая грунтовая дорога

ПРИМЕЧАНИЯ:

1. Схема современного использования территории разработана в соответствии с картой современного использования территории Таманского сельского поселения Темрюкского района Генерального плана Таманского сельского поселения, Темрюкского района, выполненной ООО "Архземинвестпроект" в г. Краснодаре в 2017 г.

						2018-39-ПП		
						Проект планировки и проект межевания для земельного участка с кадастровым номером 23:30:0601000:2628 в кадастровом квартале 23:30:0601000 по адресу: Краснодарский край, Темрюкский район, в границах АФ "Южная" ЗАО		
Изм.	Кол. уч.	Лист	№ док.	Подп.	Дата	Проект планировки территории	Стадия	Лист
ГИП		Яковенко			02.19		П	6
Н. контр.		Кушнерева			02.19			
Разраб.		Кушнерева			02.19	Схема местоположения существующих объектов капитального строительства, совмещенная со схемой современного использования территории и схемой планировочных ограничений. М 1:1 000	ИП Кушнерева Д.Н. ИНН 235206631229 ОГРНИП 317237500035767	