


СХЕМА ГРАНИЦ ТЕРРИТОРИЙ ОБЪЕКТОВ КУЛЬТУРНОГО НАСЛЕДИЯ,
СОВМЕЩЕННАЯ СО СХЕМОЙ ГРАНИЦ ЗОН С ОСОБЫМИ УСЛОВИЯМИ ИСПОЛЬЗОВАНИЯ ТЕРРИТОРИИ. М 1:1 000.

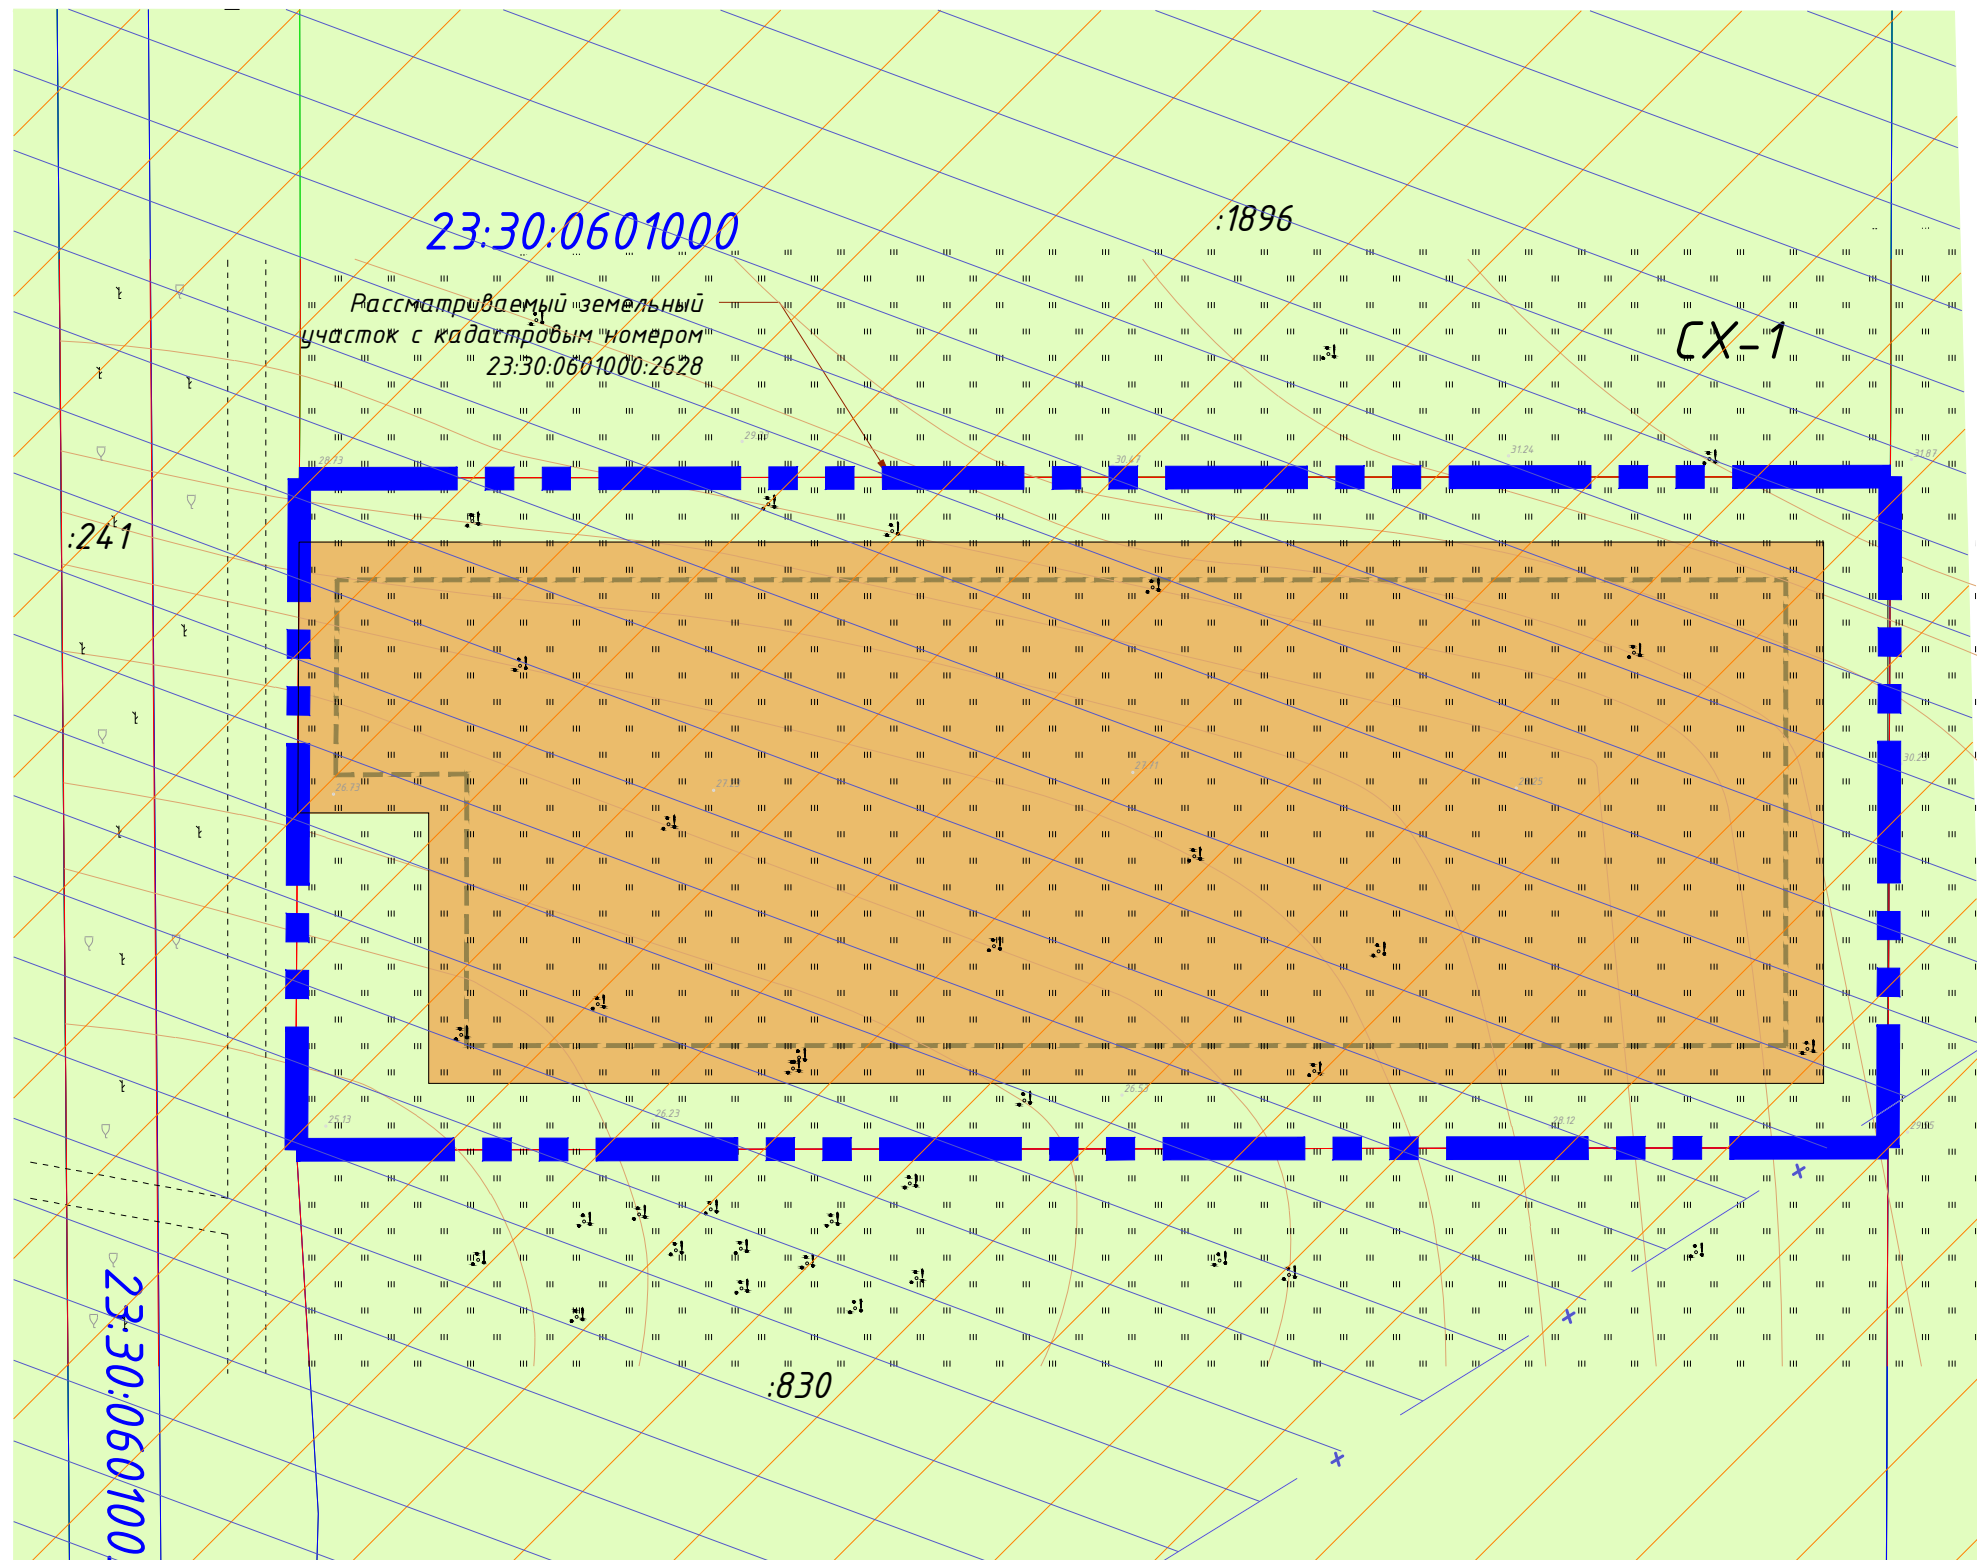

УСЛОВНЫЕ ОБОЗНАЧЕНИЯ

	Граница участка проекта планировки (1.87 га)
	Проектируемая красная линия
	Земельные участки, поставленные на кадастровый учет
	Кадастровый номер существующего земельного участка
	Границы кадастровых кварталов
	Кадастровые номера существующих кварталов
	Линии регулирования застройки
	Зона сельскохозяйственных угодий
	Проектируемая территория застройки индивидуальными жилыми домами
	Существующая грунтовая дорога
	Граница водоохранной зоны
	Охранная зона памятника археологии

ПРИМЕЧАНИЯ:

1. Схема границ территорий объектов культурного наследия, совмещенная со схемой границ зон с особыми условиями использования территории для проекта планировки с проектом межевания земельного участка с кадастровым номером 23:30:0601000:2628, расположенного по адресу: Краснодарский край, Темрюкский район, в границах АФ "Южная" ЗАО, выполнена на основании заключения Управления государственной охраны объектов культурного наследия Краснодарского края № 78-18-14322/18 от 26.12.2018 г.
2. Схема разработана на топографической основе, выполненной ООО "Архиград" в 2018 г.
3. В случае если при строительных работах на указанном участке будут обнаружены какие-либо предметы археологии, необходимо остановить все работы на участке, вызвать представителя управления государственной охраны объектов культурного наследия Краснодарского края и провести дополнительное согласование с Управлением государственной охраны объектов культурного наследия Краснодарского края.

						2018-39-ПП		
						Проект планировки и проект межевания для земельного участка с кадастровым номером 23:30:0601000:2628 в кадастровом квартале 23:30:0601000 по адресу: Краснодарский край, Темрюкский район, в границах АФ "Южная" ЗАО		
Изм.	Кол. уч.	Лист	№ док.	Подп.	Дата	Проект планировки территории	Стадия	Лист
ГИП		Яковенко			02.19		П	5
Н. контр.		Кушнерева			02.19			
Разраб.		Кушнерева			02.19	Схема границ территорий объектов культурного наследия, совмещенная со схемой границ зон с особыми условиями использования территории. М 1:1 000	ИП Кушнерева Д.Н. ИНН 235206631229 ОГРНИП 317237500035767	