


СХЕМА ЗОНИРОВАНИЯ ТЕРРИТОРИИ. М 1:1 000.

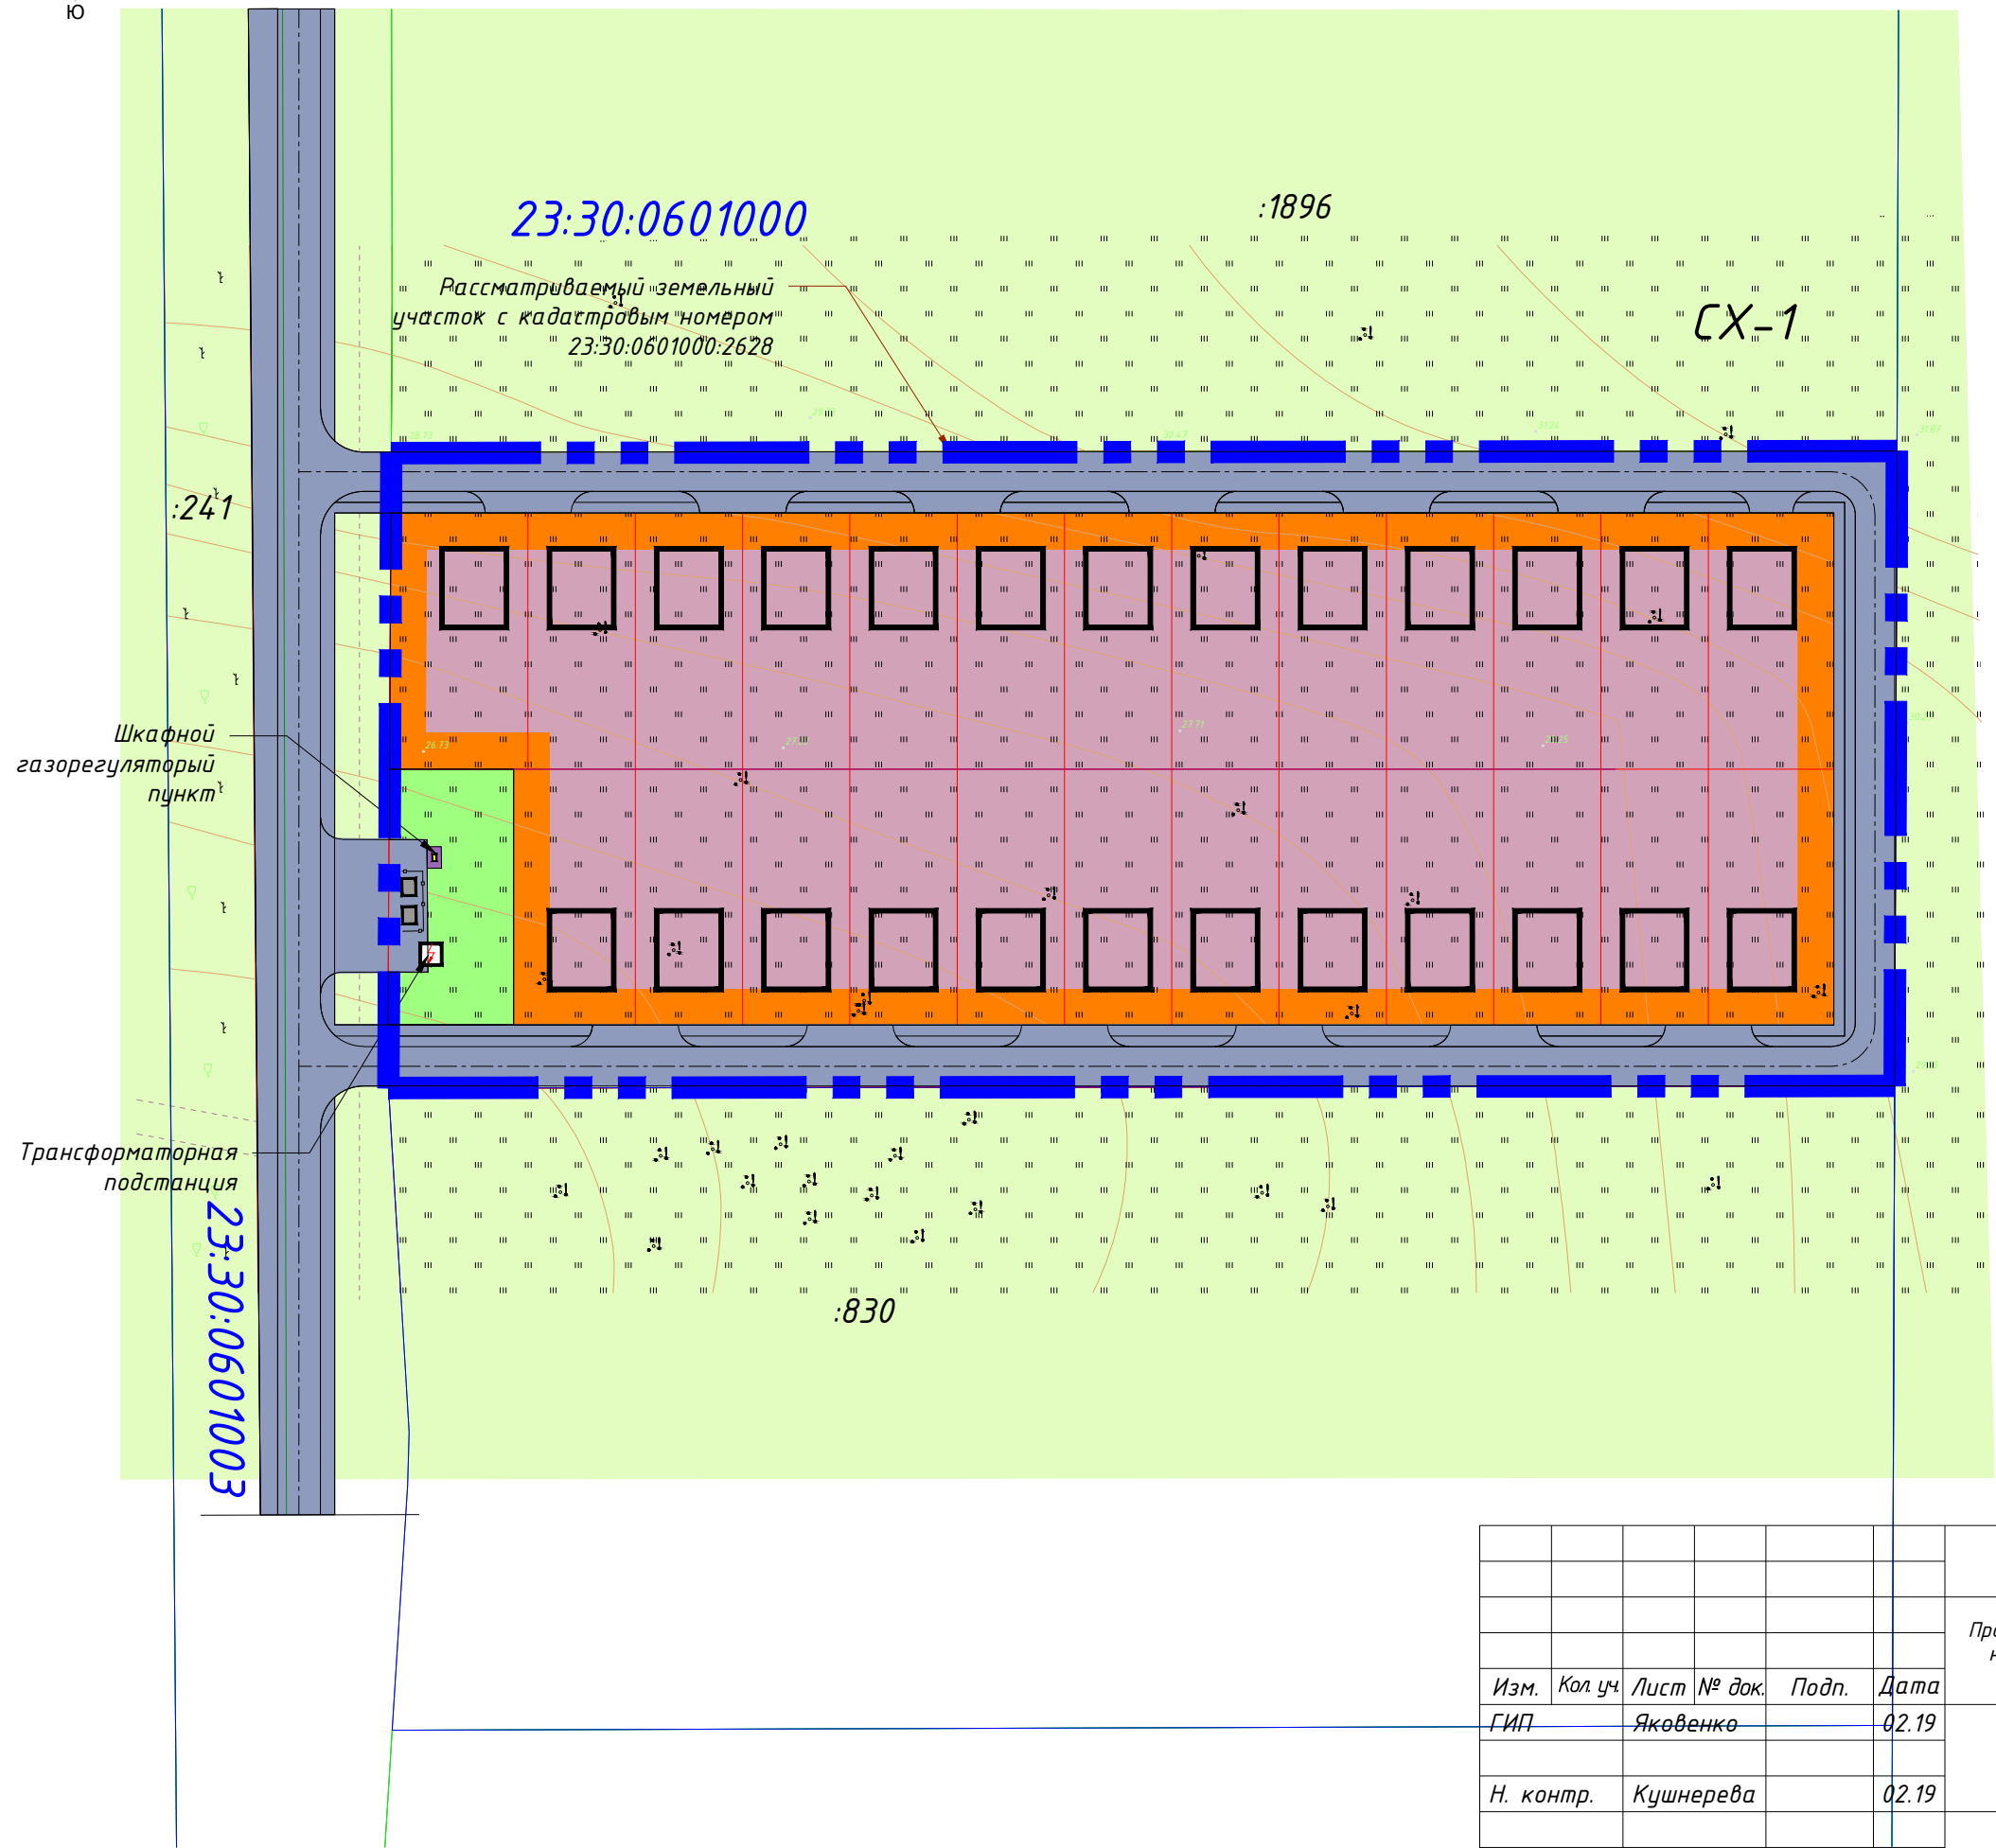

УСЛОВНЫЕ ОБОЗНАЧЕНИЯ

| | |
|--|---|
| | Граница участка проекта планировки (1.87 га) |
| | Земельные участки, поставленные на кадастровый учет |
| | Кадастровый номер существующего земельного участка |
| | Границы кадастровых кварталов |
| | Кадастровые номера существующих кварталов |
| | Проектируемая красная линия |
| | Проектируемые земельные участки |
| | Зона сельскохозяйственных угодий |
| | Проектируемые транспортно-пешеходные связи |
| | Проектируемые индивидуальные жилые дома |
| | Граница зоны планируемого размещения объектов жилищного строительства (застройка индивидуальными жилыми домами) |
| | Граница зоны планируемого размещения объектов зеленого строительства |
| | Граница зоны планируемого размещения объектов инженерной и транспортной инфраструктуры |
| | Шкафной газорегуляторный пункт проектируемый |
| | Трансформаторная подстанция проектируемая |
| | Мусорные контейнеры |

| | | | | | | | | | |
|-----------|----------|-----------|--------|-------|-------|--|---|------|--------|
| | | | | | | 2018-39-ПП | | | |
| | | | | | | Проект планировки и проект межевания для земельного участка с кадастровым номером 23:30:0601000:2628 в кадастровом квартале 23:30:0601000 по адресу: Краснодарский край, Темрюкский район, в границах АФ "Южная" ЗАО | | | |
| Изм. | Кол. уч. | Лист | № док. | Подп. | Дата | Проект планировки территории | Стадия | Лист | Листов |
| ГИП | | Яковенко | | | 02.19 | | П | 7 | |
| Н. контр. | | Кушнерева | | | 02.19 | | | | |
| Разраб. | | Кушнерева | | | 02.19 | Схема зонирования территории. М 1:1 000 | ИП Кушнерева Д.Н. ИНН 235206631229 ОГРНИП 317237500035767 | | |