


СХЕМА ОРГАНИЗАЦИИ ТРАНСПОРТА И УЛИЧНО-ДОРОЖНОЙ СЕТИ. М 1:1 000.

УСЛОВНЫЕ ОБОЗНАЧЕНИЯ

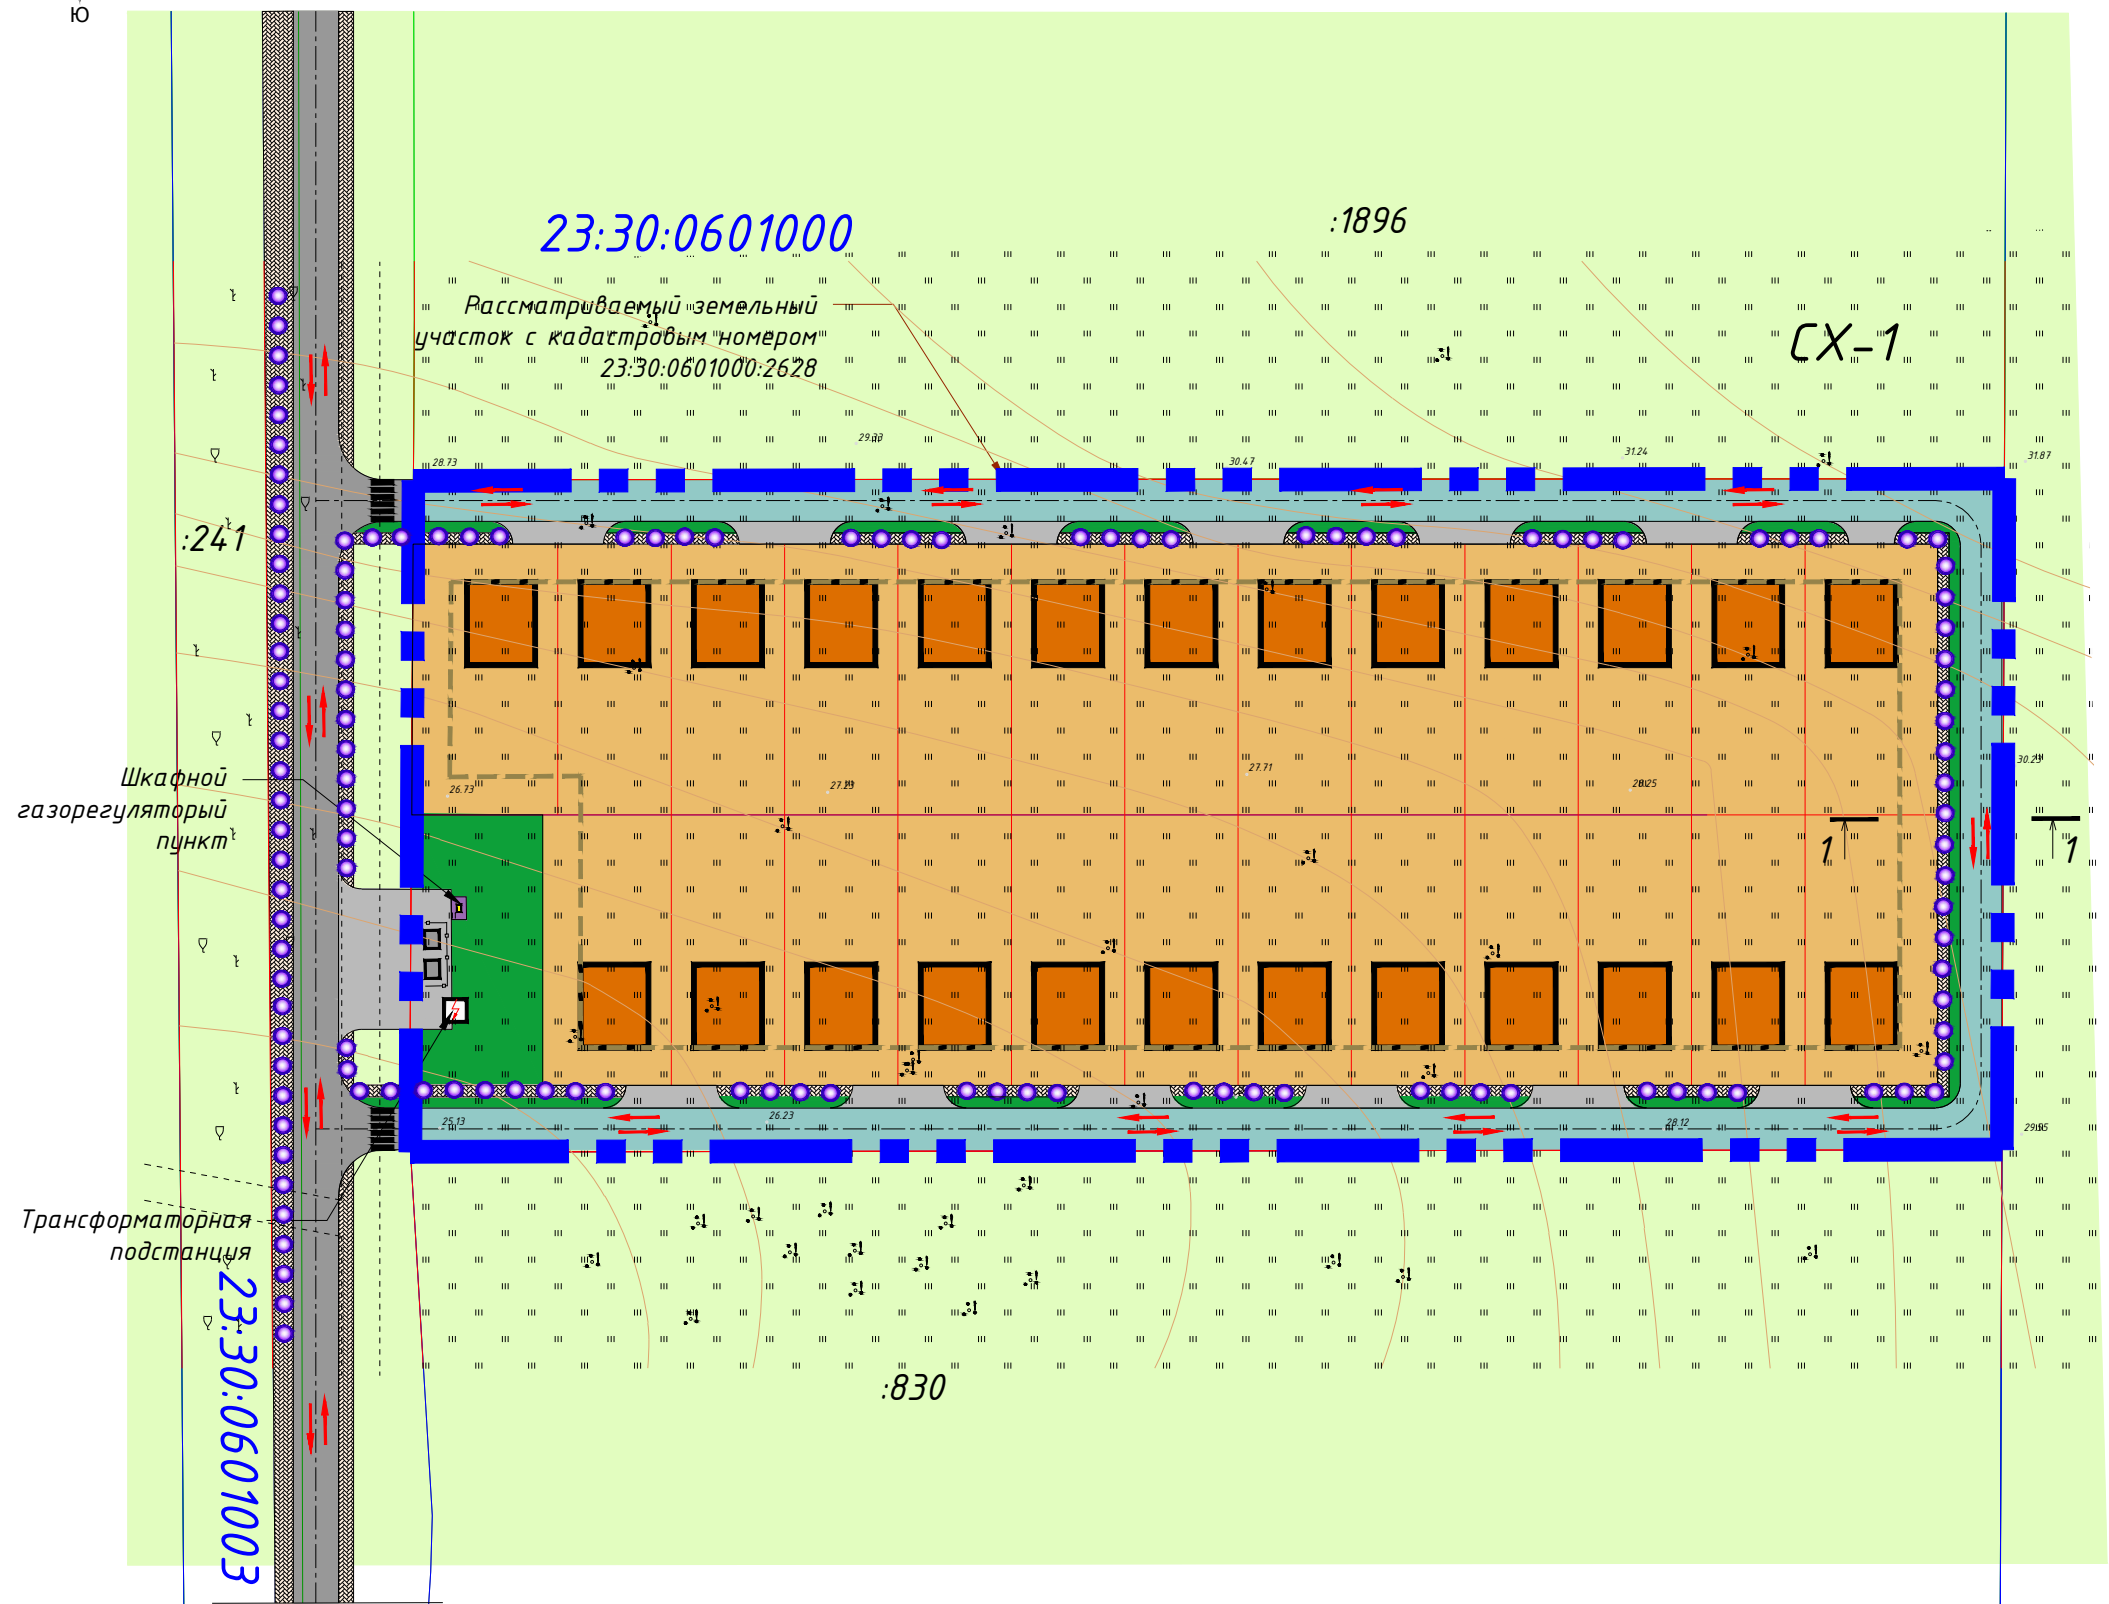

	Граница участка проекта планировки (1.87 га)
	Проектируемая красная линия
	Проектируемые земельные участки
	Земельные участки, поставленные на кадастровый учет
	Кадастровый номер существующего земельного участка
	Границы кадастровых кварталов
	Кадастровые номера существующих кварталов
	Линии регулирования застройки
	Проектируемые индивидуальные жилые дома
	Мусорные контейнеры
	Существующая грунтовая дорога
	Проектируемая основная улица
	Проектируемые подъездные пути
	Озеленение улиц и дорог, общественных пространств
	Мощение тротуаров и площадок
	Места перехода пешеходов через дорогу ("зебра")
	Основные пешеходные маршруты
	Обозначение поперечного конструктивного профиля улицы
	Направление движения транспорта

ПРИМЕЧАНИЯ:

1. Схема организации транспорта и улично-дорожной сети разработана в соответствии с картой транспортной инфраструктуры территории Генерального плана Таманского сельского поселения, Темрюкского района, выполненной ООО "Архземинвестпроект" в г. Краснодаре в 2017 г.
2. Оси улиц и проездов разбиты в координатах и сведены в ведомость координат (см. лист ПП-10).
3. Радиусы проезжих частей приняты 3,0 и 6,0 мм.
4. В местах пересечения тротуара с проезжей частью улиц и проездов предусмотреть колясочные спуски.
5. Поперечные конструктивные профили улиц см. на листе ПП-9.

						2018-39-ПП			
						Проект планировки и проект межевания для земельного участка с кадастровым номером 23:30:0601000:2628 в кадастровом квартале 23:30:0601000 по адресу: Краснодарский край, Темрюкский район, в границах АФ "Южная" ЗАО			
Изм.	Кол.уч.	Лист	№ док.	Подп.	Дата	Проект планировки территории	Стадия	Лист	Листов
ГИП		Яковенко			02.19		П	4	
Н. контр.		Кушнерева			02.19				
Разраб.		Кушнерева			02.19	Схема организации транспорта и улично-дорожной сети. М 1:1 000	ИП Кушнерева Д.Н. ИНН 235206631229 ОГРНИП 317237500035767		