


ПРОЕКТ МЕЖЕВАНИЯ. М 1: 2 000

КООРДИНАТЫ ГРАНИЦ ОБРАЗУЕМЫХ
ЗЕМЕЛЬНЫХ УЧАСТКОВ

№ участка	№ п/у	Координаты	
		X	Y
1	1	498601.257	1202935.129
	2	498600.905	1202935.548
	3	498614.611	1202989.480
	4	498618.785	1203004.365
	5	498630.309	1203045.460
	6	498668.614	1203036.027
2	7	498648.730	1202970.528
	1	498674.432	1203055.191
	2	498635.711	1203064.727
	3	498654.245	1203130.826
	4	498668.258	1203186.813
3	5	498713.923	1203185.290
	1	498593.227	1202929.141
	2	498589.950	1202933.038
	3	498604.949	1202992.062
	4	498609.157	1203007.066
	5	498620.586	1203047.826
	6	498578.543	1203057.920
	7	498536.082	1203067.571
	8	498489.622	1203093.309
	9	498446.723	1202958.765
	10	498511.357	1202927.947
	11	498504.212	1202883.294
	12	498547.421	1202910.222
4	13	498553.061	1202899.191
	1	498625.990	1203067.097
	2	498644.570	1203133.357
	3	498658.035	1203187.155
	4	498601.245	1203189.050
	5	498519.614	1203187.373
	6	498495.817	1203112.741
	7	498543.287	1203086.443
	8	498583.141	1203077.384

УСЛОВНЫЕ ОБОЗНАЧЕНИЯ

	Граница участка проекта планировки (5,17 га)
	Границы образуемых земельных участков
	Граница населенного пункта
	Существующая грунтовая дорога
	Границы земельных участков, поставленных на кадастровый учет
:338	Кадастровый номер земельного участка, поставленного на кадастровый учет
	Граница кадастровых кварталов
23:30:0603007	Номер кадастрового квартала
	Границы жилых кварталов
	Границы территории памятника археологии

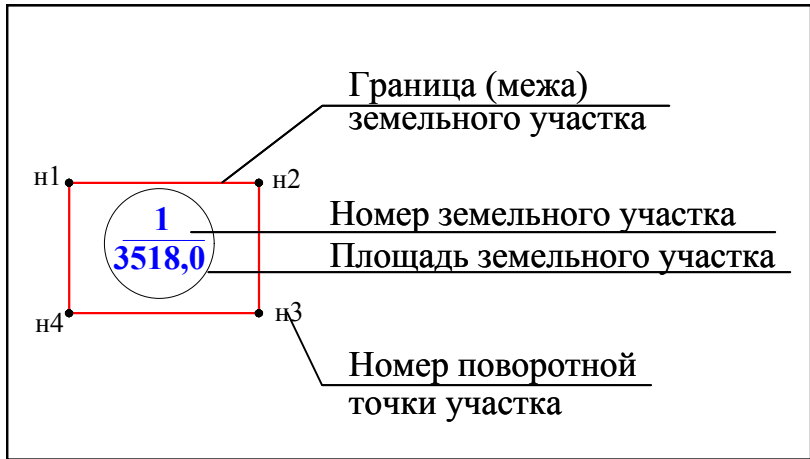

ПРИМЕЧАНИЕ:

1. Привязка красных линий выполнена в координатах в системе МСК-23.

						16-2018-ПМ			
						Проект планировки и проект межевания в кадастровом квартале 23:30:0603007 по адресу: Краснодарский край, Темрюкский район, ст-ца Тамань			
Изм.	Кол.уч.	Лист	№ док.	Подп.	Дата	Проект межевания территории	Стадия	Лист	Листов
ГИП		Маклицова			11.18		П	1	3
Разработал	Стрибная				11.18	Проект межевания. М 1:2 000.	ООО "Архитектура и градостроительство"		
Н.контроль	Стрибная				11.18				