


СИТУАЦИОННЫЙ ПЛАН С ПРИВЯЗКОЙ К СУЩЕСТВУЮЩЕЙ ДОРОГЕ. М 1:5 000.

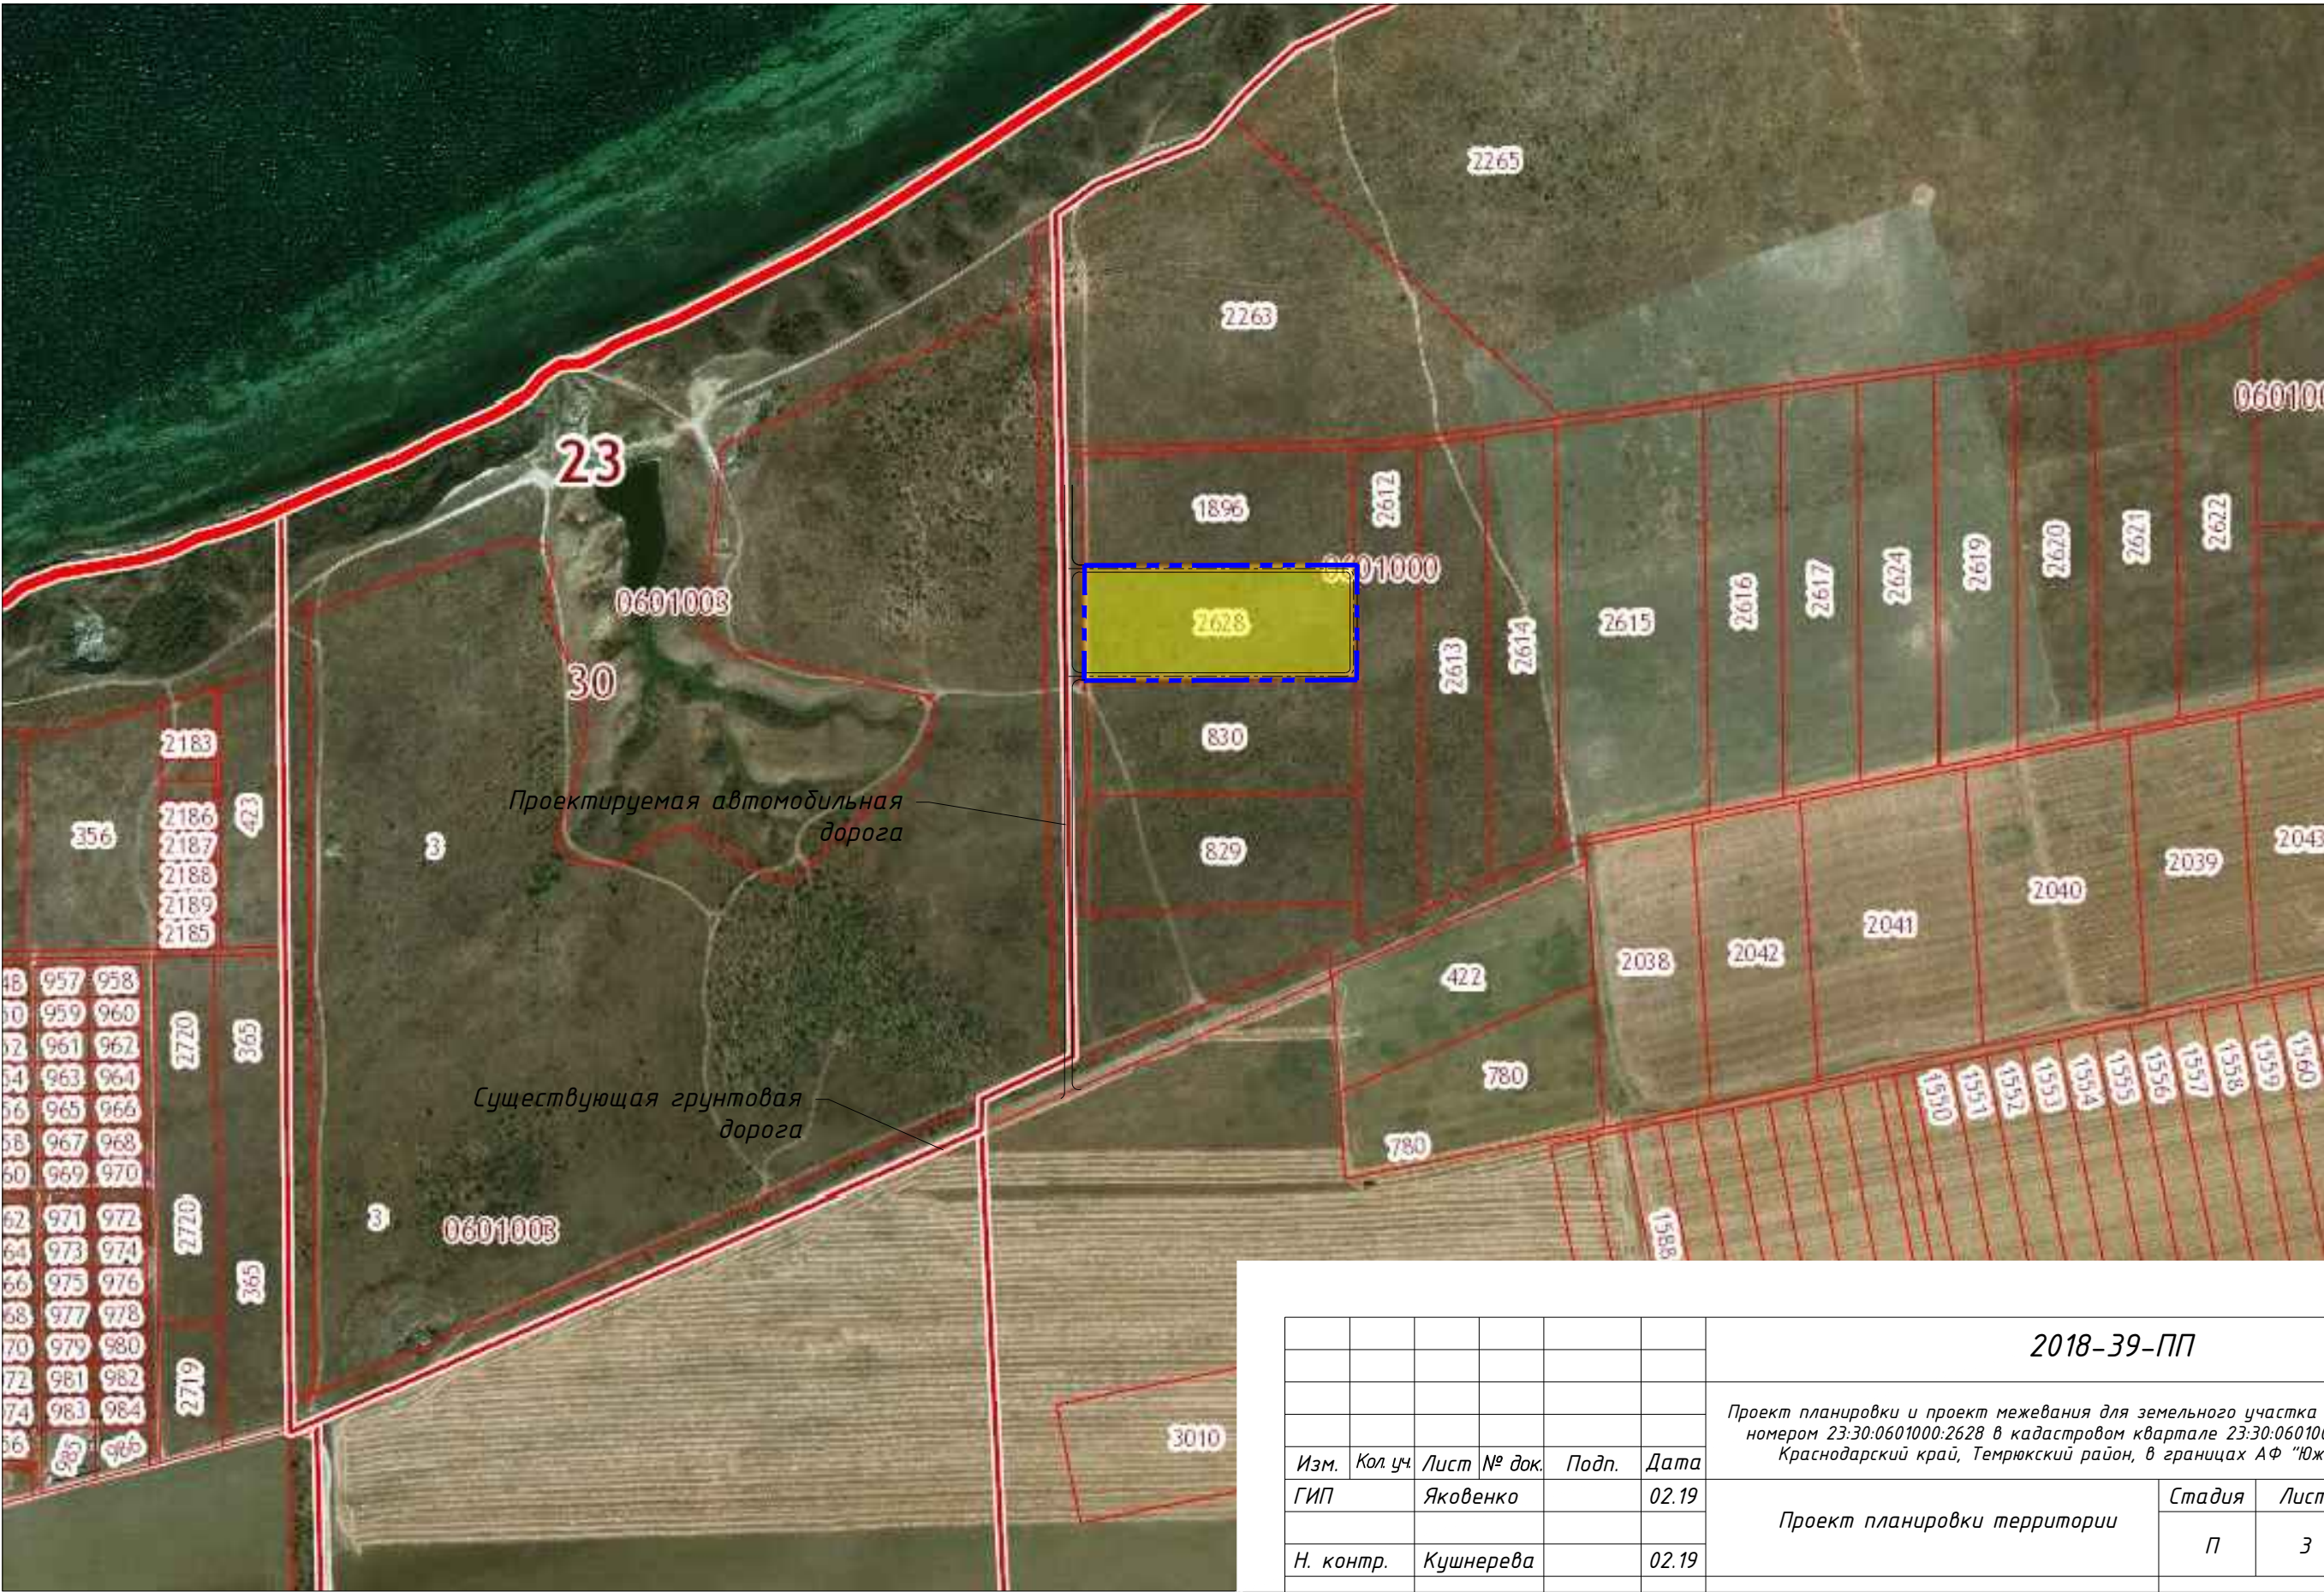

						2018-39-ПП		
						Проект планировки и проект межевания для земельного участка с кадастровым номером 23:30:0601000:2628 в кадастровом квартале 23:30:0601000 по адресу: Краснодарский край, Темрюкский район, в границах АФ "Южная" ЗАО		
Изм.	Кол.уч.	Лист	№ док.	Подп.	Дата	Проект планировки территории	Стадия	Лист
ГИП		Яковенко			02.19		П	3
Н. контр.		Кушнерева			02.19	Ситуационный план с привязкой к существующей дороге. М 1:5 000	ИП Кушнерева Д.Н. ИНН 235206631229 ОГРНИП 317237500035767	
Разраб.		Кушнерева			02.19			