


СХЕМА  
размещения нестационарных торговых объектов,  
представления услуг на территории Запорожского  
сельского поселения Темрюкского района  
М 1:5000

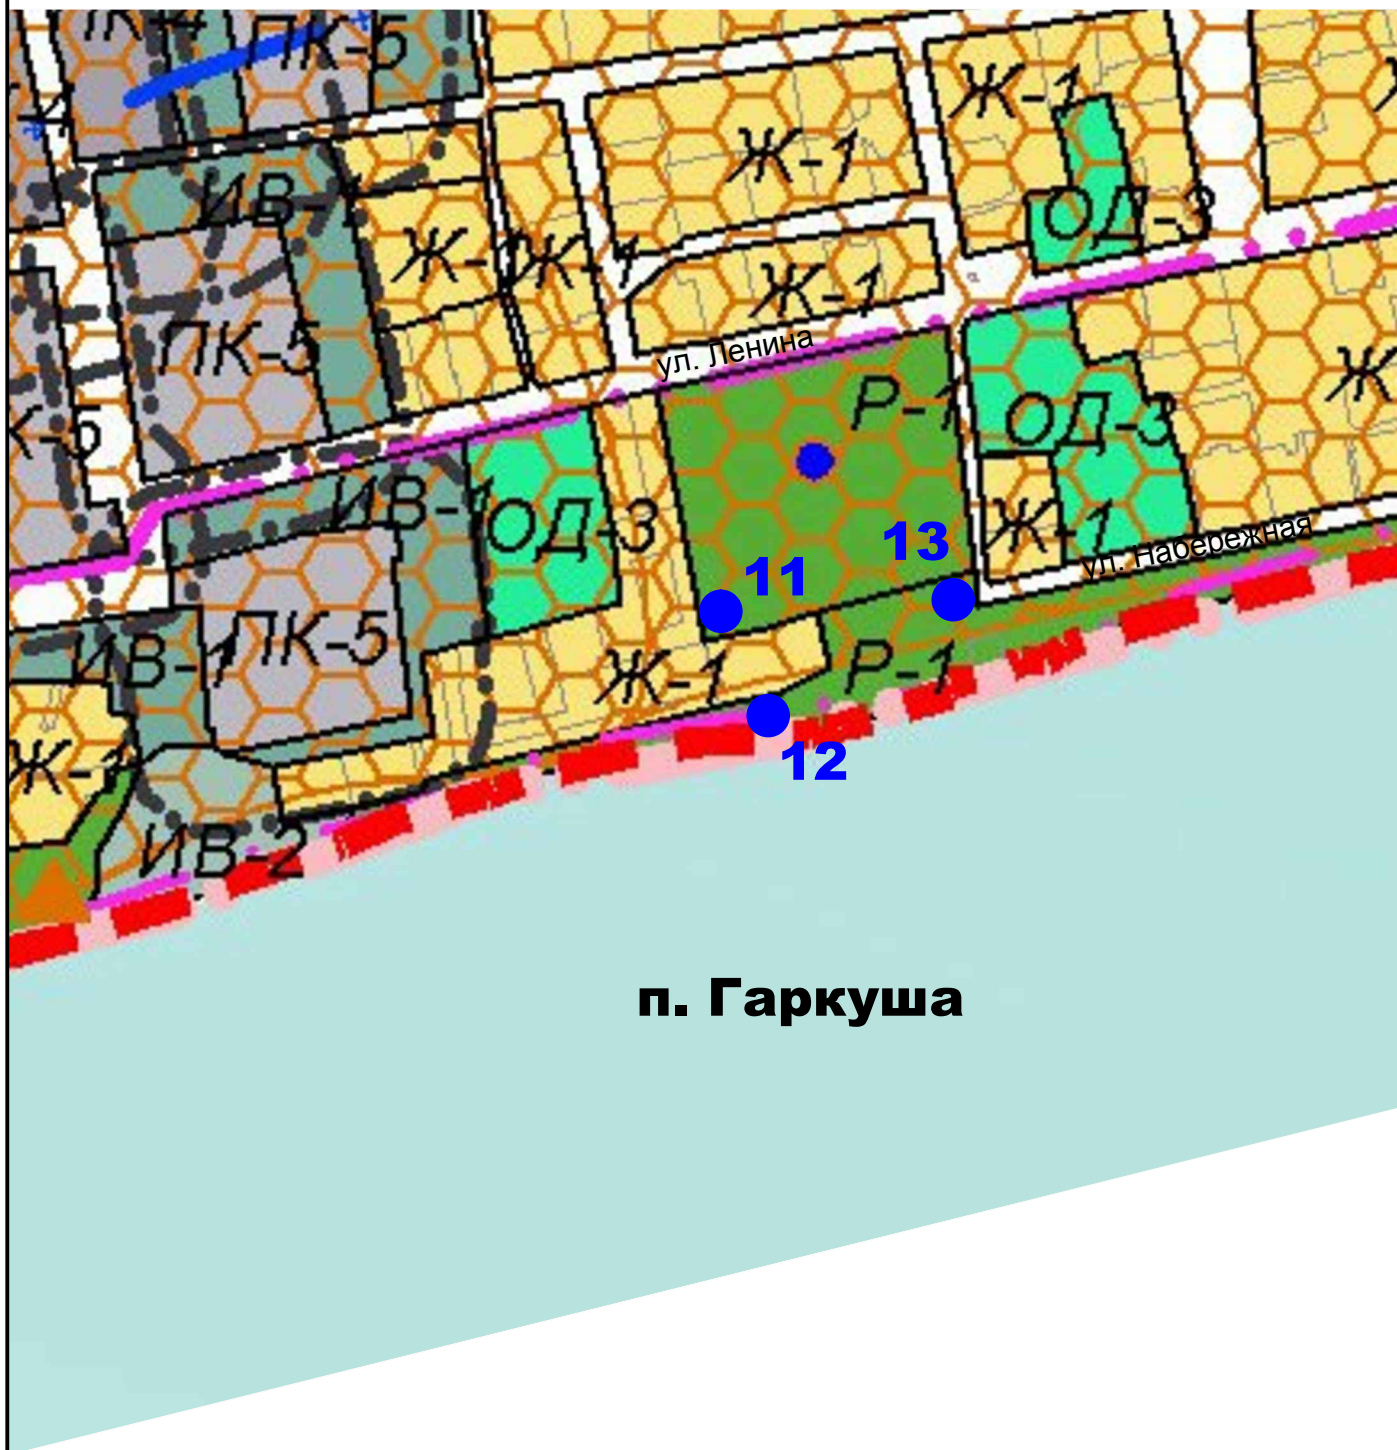

УСЛОВНЫЕ ОБОЗНАЧЕНИЯ:

●	Нестационарный торговый объект				
11	Учетный номер нестационарного торгового объекта				
Изм.	Копуч.	Лист	Подок.	Подпись	Дата
Схема размещения нестационарных торговых объектов, представления услуг на территории Запорожского сельского поселения Темрюкского района М 1:5000					Лист 5