



ПРИЛОЖЕНИЕ № 3
УТВЕРЖДЕНА
постановлением администрации
муниципального образования
Темрюкский район
от _____ № _____

СХЕМА
размещения нестационарных торговых объектов, представления услуг на
территории Вышестеблиевского сельского поселения Темрюкского района
М 1: 5000

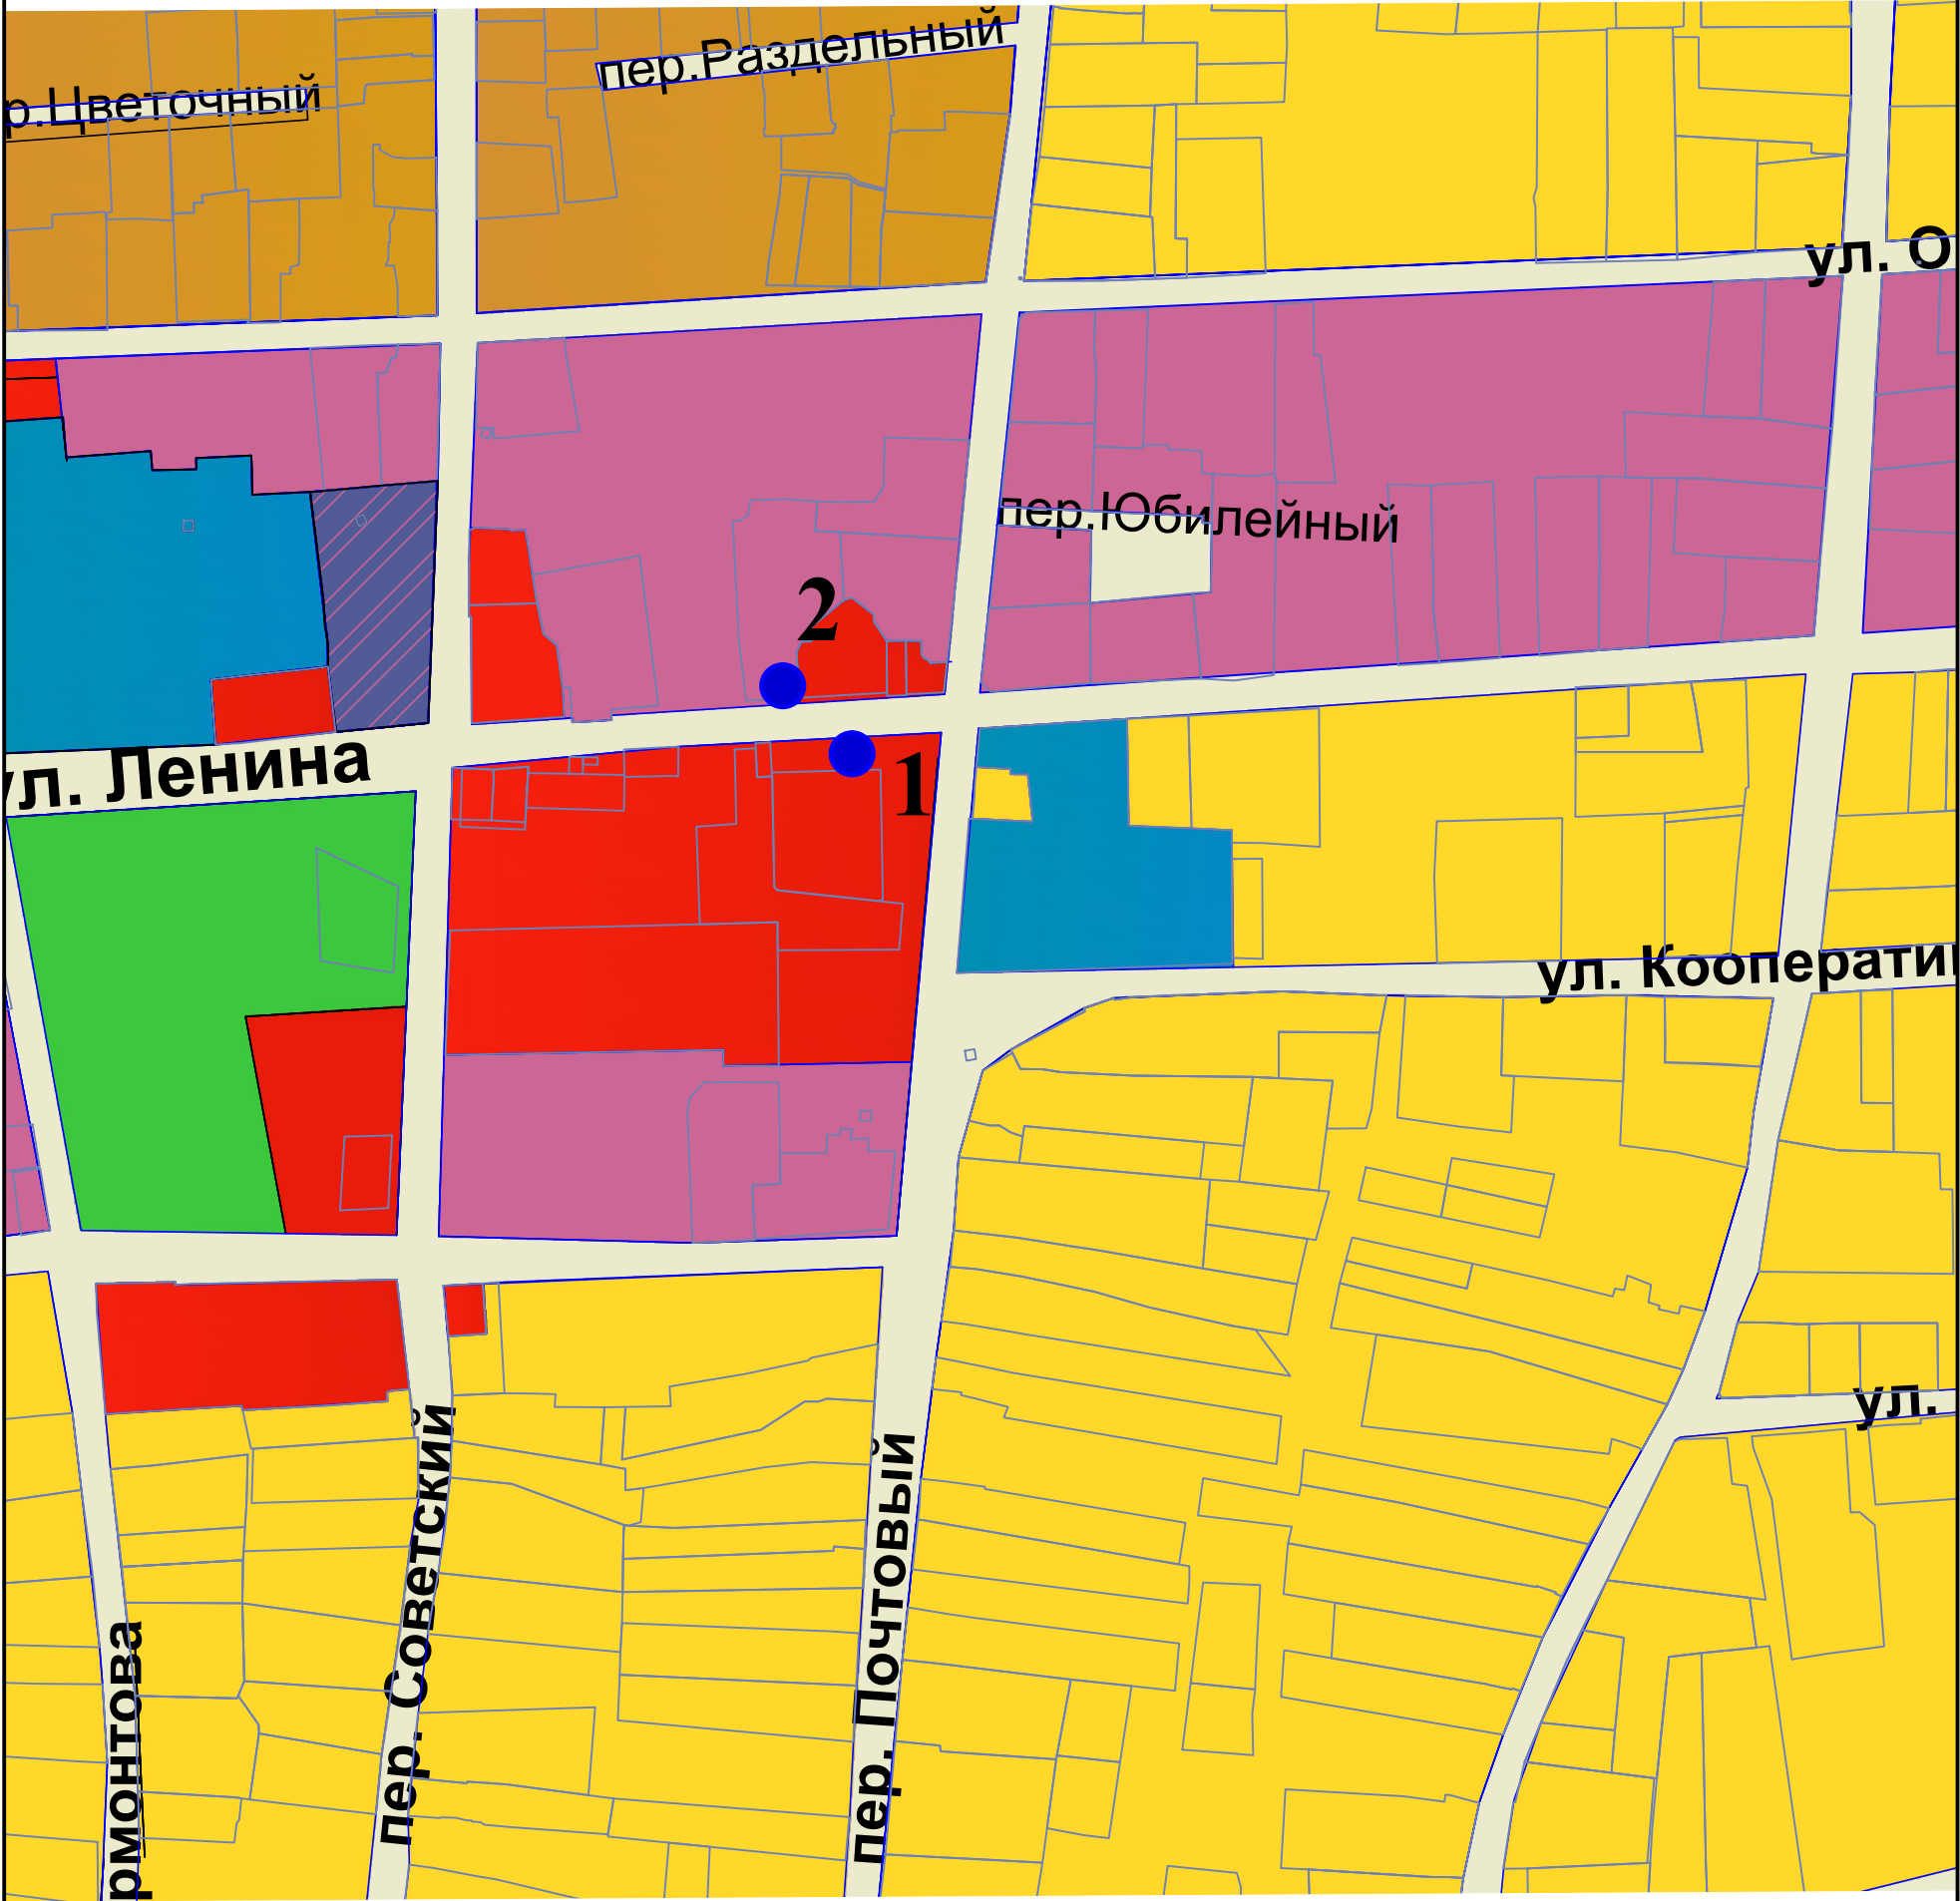

УСЛОВНЫЕ ОБОЗНАЧЕНИЯ

		Нестационарный торговый объект			
1		Учетный номер нестационарного торгового объекта			
Изм.	Колуч	Лист	№ док.	Подпись	Дата
Схема размещения нестационарных торговых объектов, представления услуг на территории Вешестеблиевского сельского поселения Темрюкского района М 1: 5000					Лист