


СХЕМА  
размещения нестационарных торговых объектов, представления услуг на  
территории Таманского сельского поселения Темрюкского района  
М 1: 5000

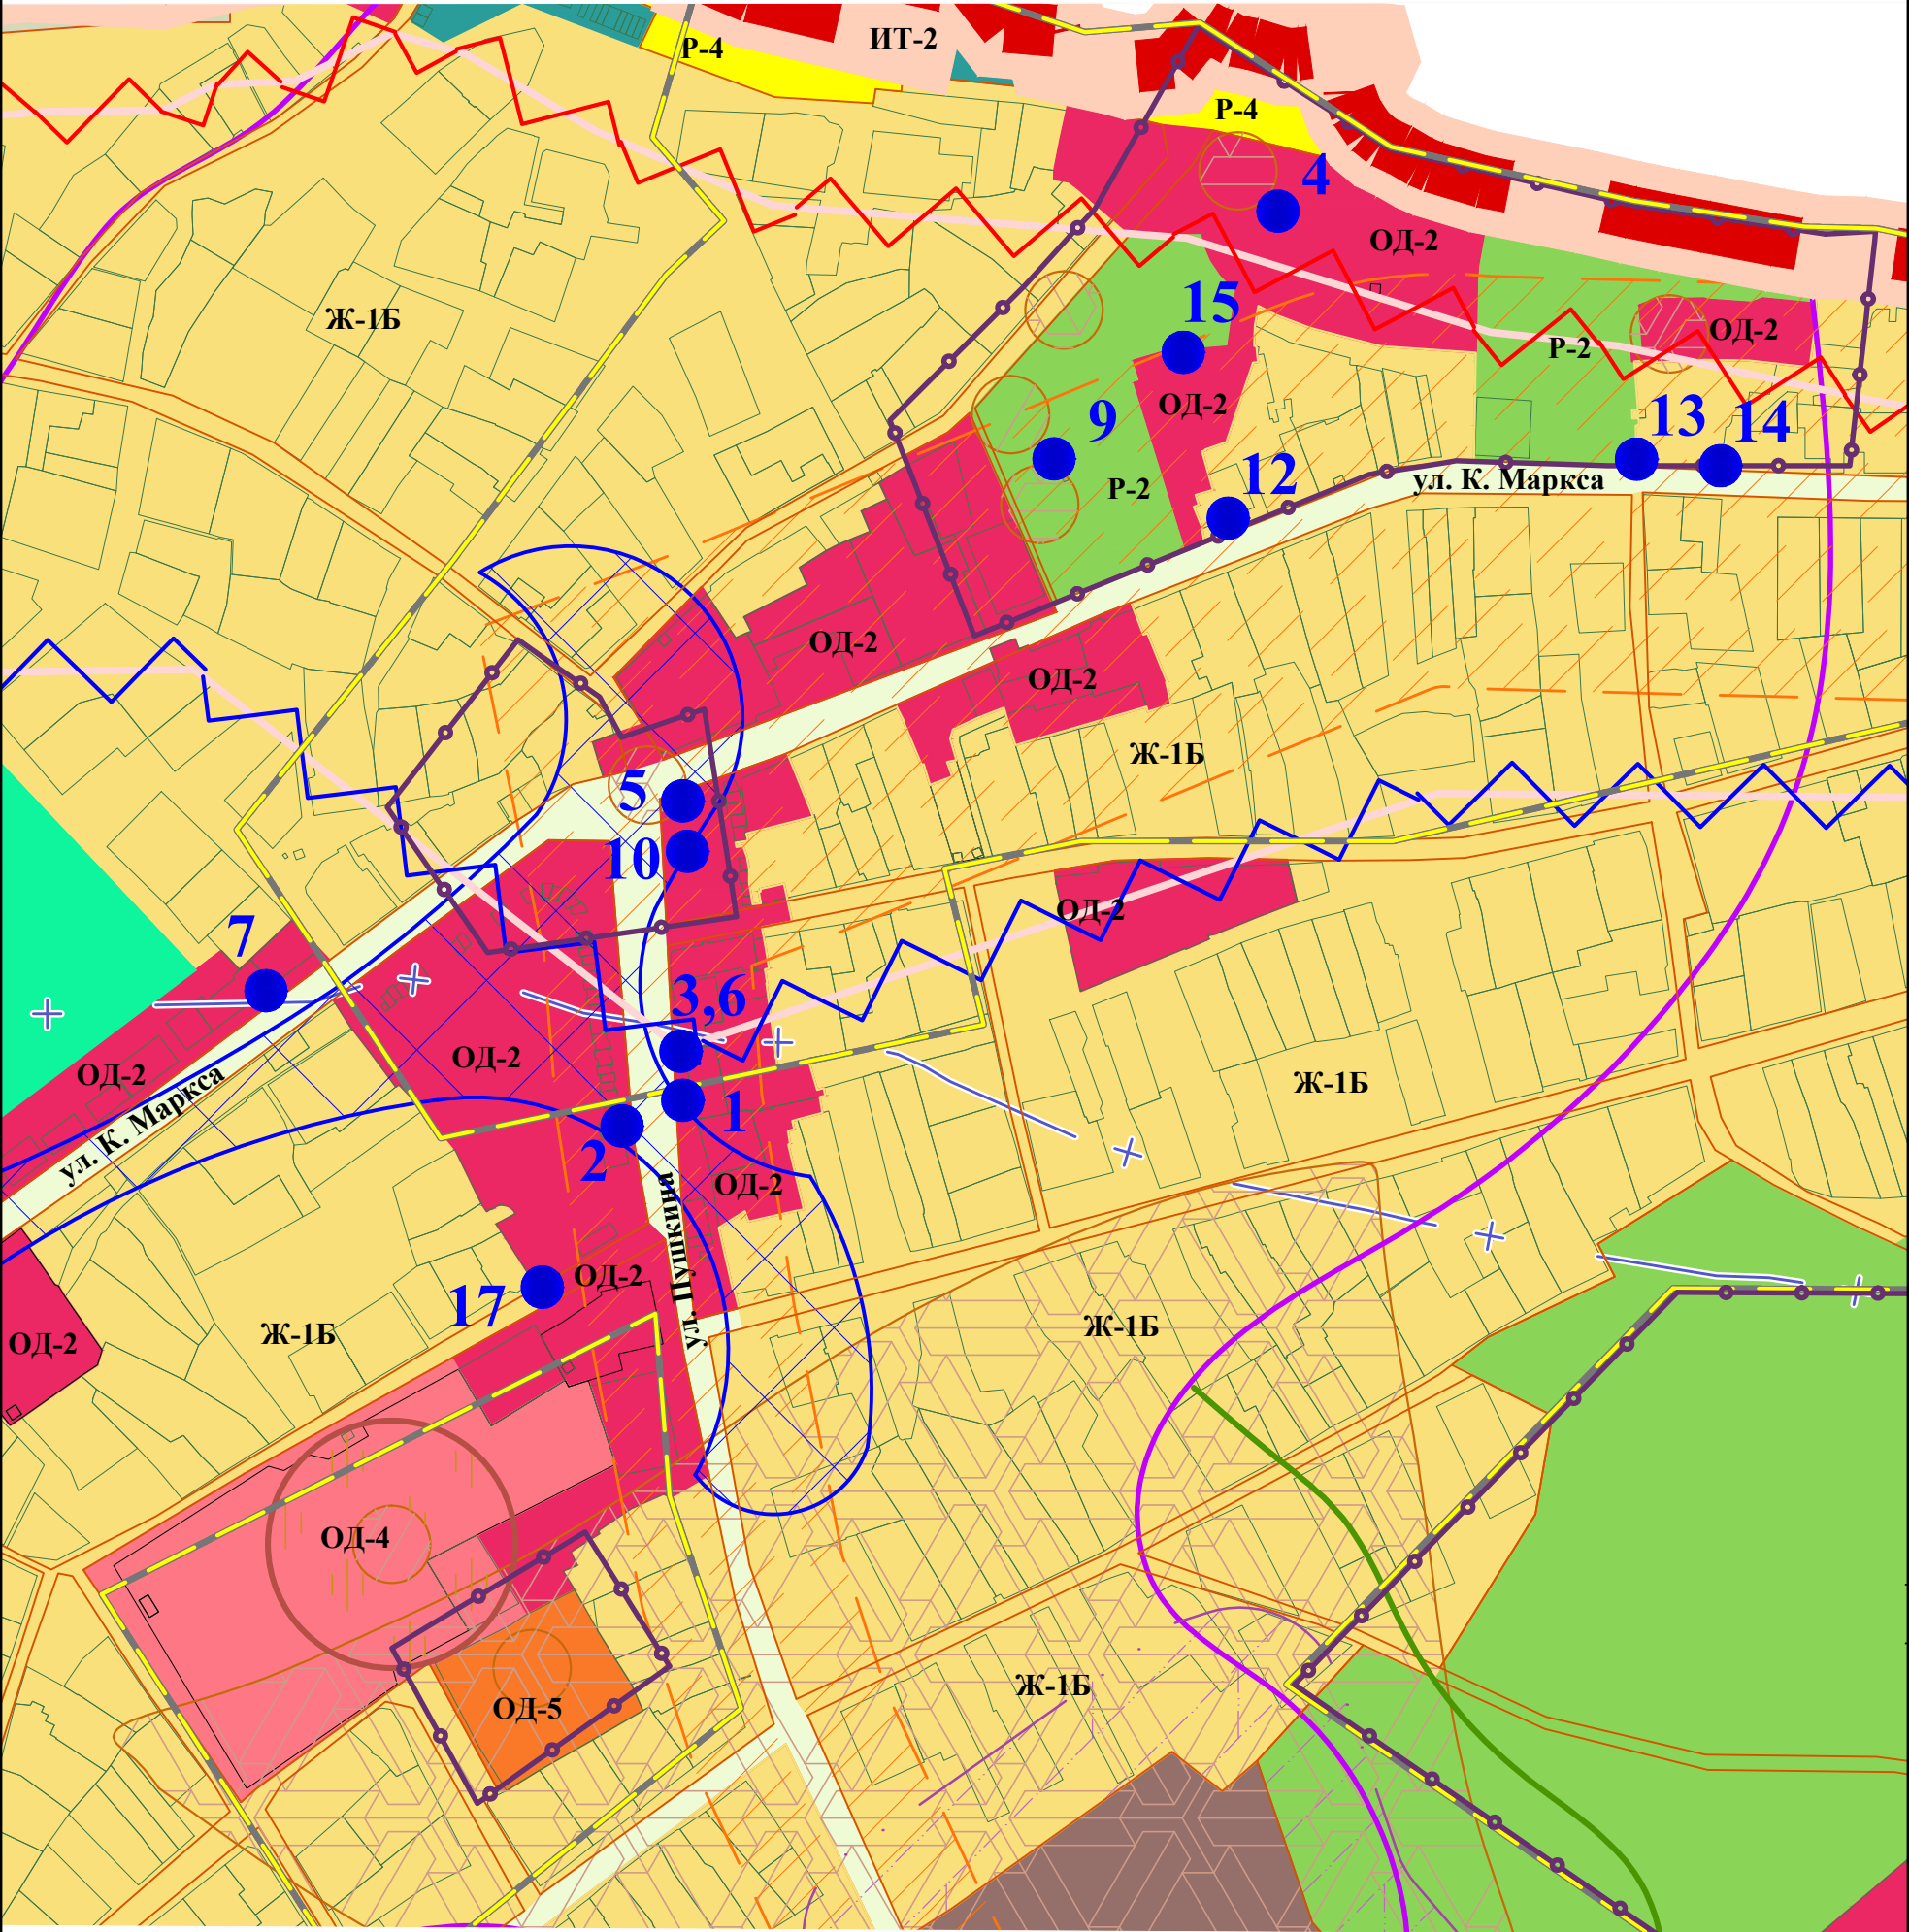

УСЛОВНЫЕ ОБОЗНАЧЕНИЯ

		Нестационарный торговый объект			
1		Учетный номер нестационарного торгового объекта			
					Схема размещения нестационарных торговых объектов, представления услуг на территории Таманского сельского поселения Темрюкского района М 1: 5000
Изм.	Колуч	Лист	№док.	Подпись	