


СХЕМА
размещения нестационарных торговых объектов,
представления услуг на территории Запорожского
сельского поселения Темрюкского района
М 1:5000

п. Ильич

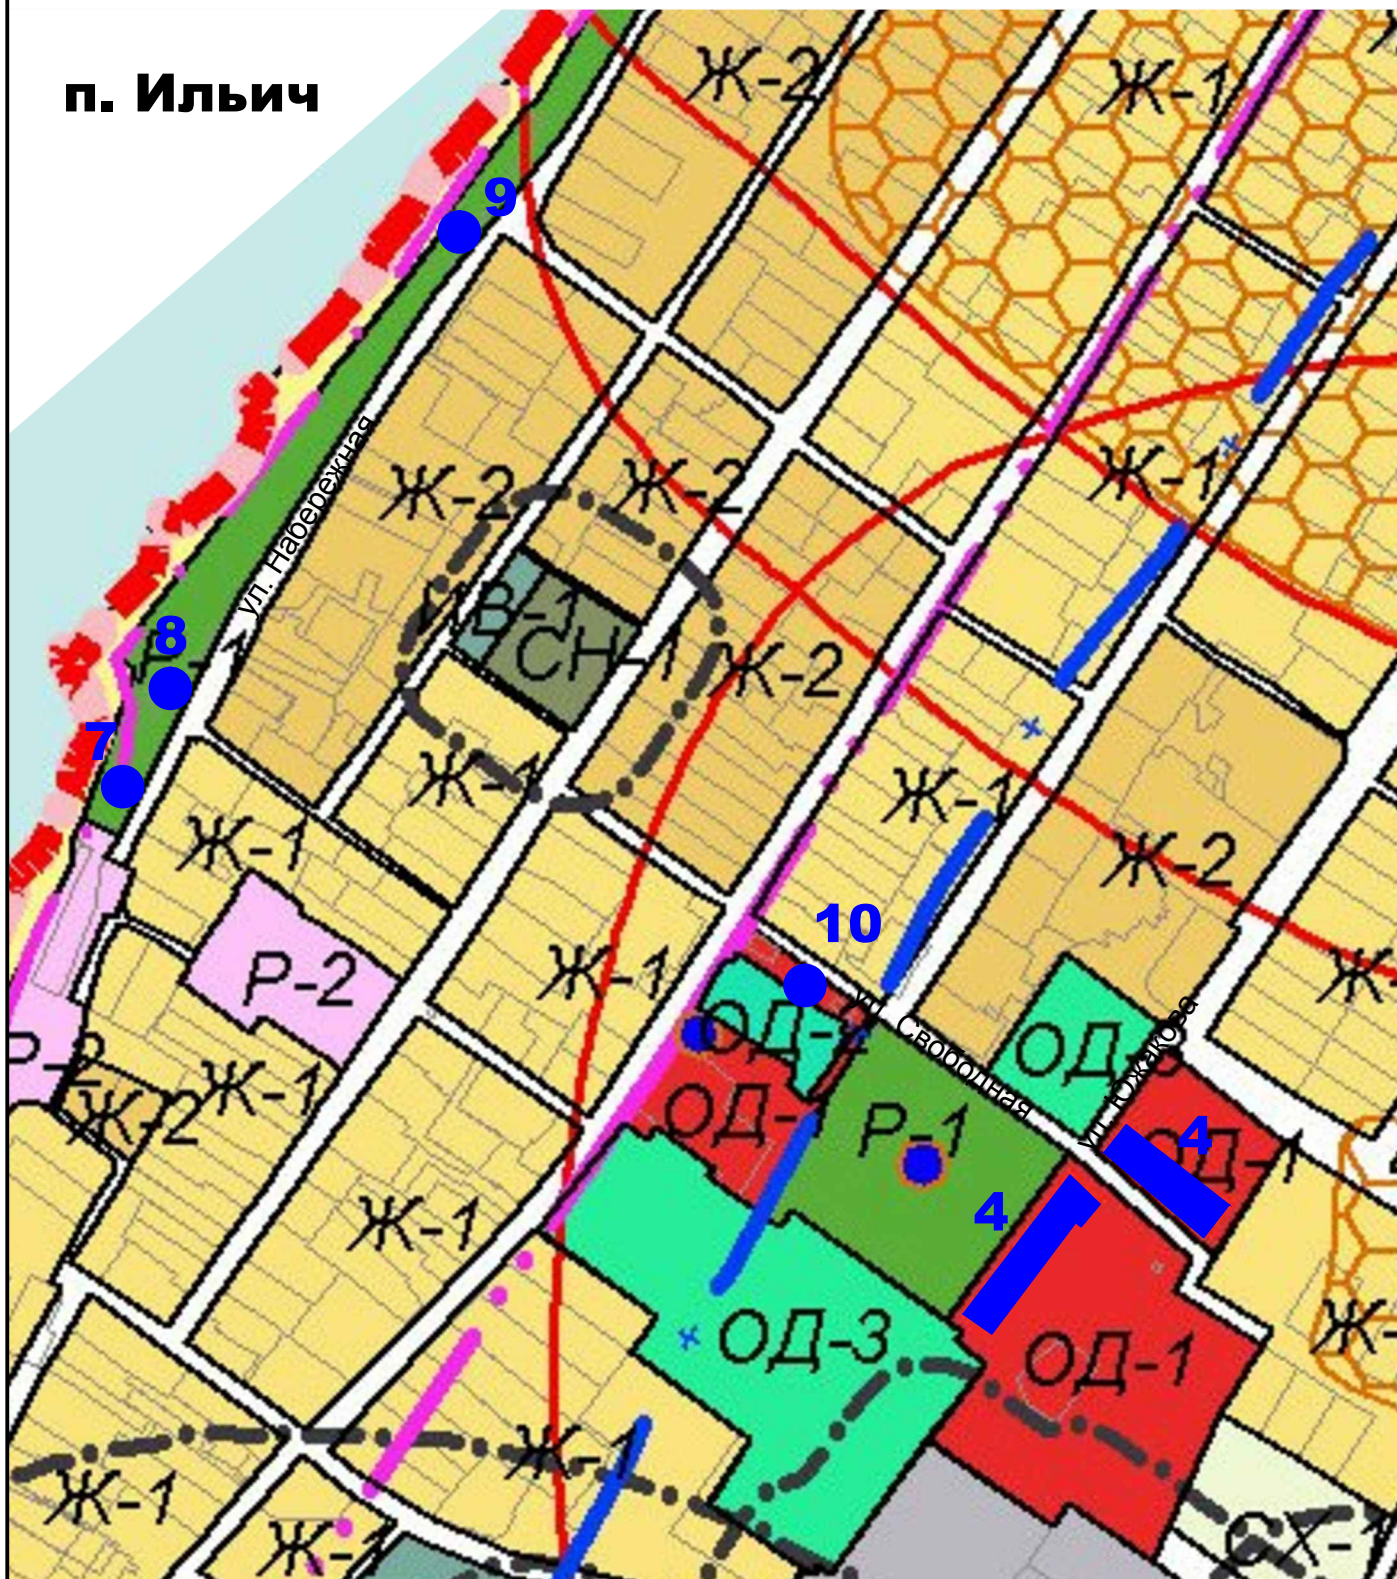

УСЛОВНЫЕ ОБОЗНАЧЕНИЯ:

<div>●</div>			Нестационарный торговый объект				
11			Учетный номер нестационарного торгового объекта				
						Схема размещения нестационарных торговых объектов, представления услуг на территории Запорожского сельского поселения Темрюкского района М 1:5000	Лист
							3
Изм.	Коп.уч	Лист	Подок.	Подпись	Дата		

Схема размещения нестационарных торговых объектов,
представления услуг на территории Запорожского
сельского поселения Темрюкского района
М 1:5000