



Схема размещения нестационарных торговых объектов, представления услуг на территории Старотитаровского сельского поселения Темрюкского района
М 1: 5000

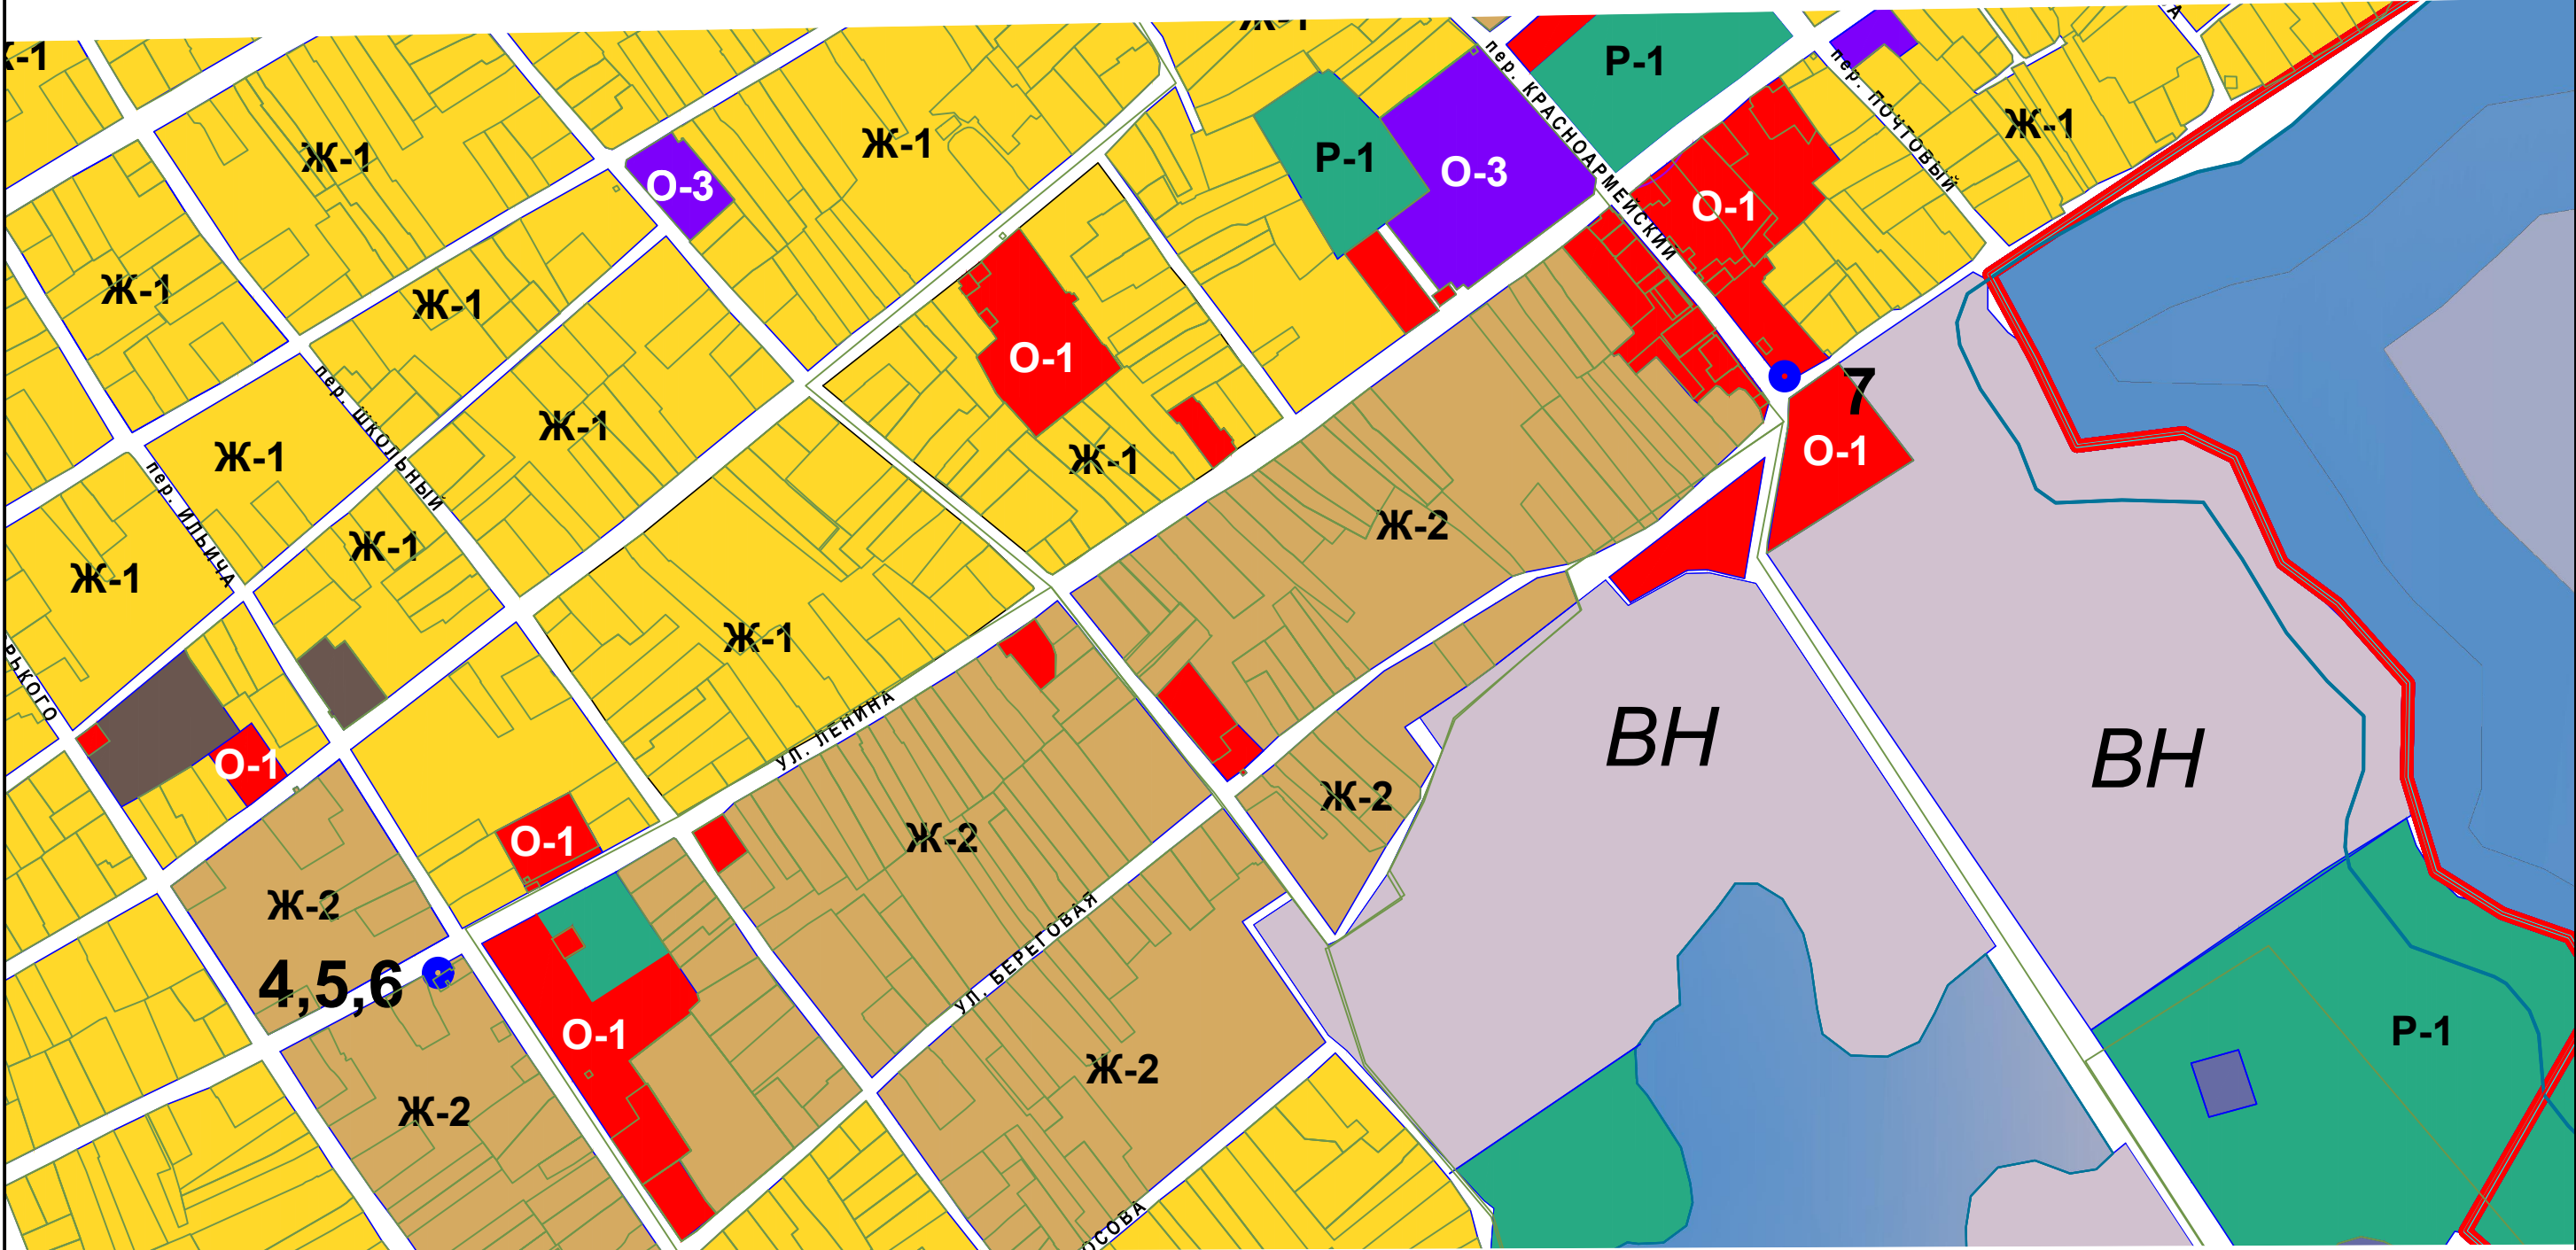

УСЛОВНЫЕ ОБОЗНАЧЕНИЯ

			Нестационарный торговый объект				
7			Учетный номер нестационарного торгового объекта				
						Схема размещения нестационарных торговых объектов, представления услуг на территории Старотитаровского сельского поселения Темрюкского района М 1: 5000	Лист
							2
Изм.	Коп.уч	Лист	Нодок.	Подпись	Дата		