



Схема размещения нестационарных торговых объектов,
представления услуг на территории Старотитаровского
сельского поселения Темрюкского района
М 1: 5000

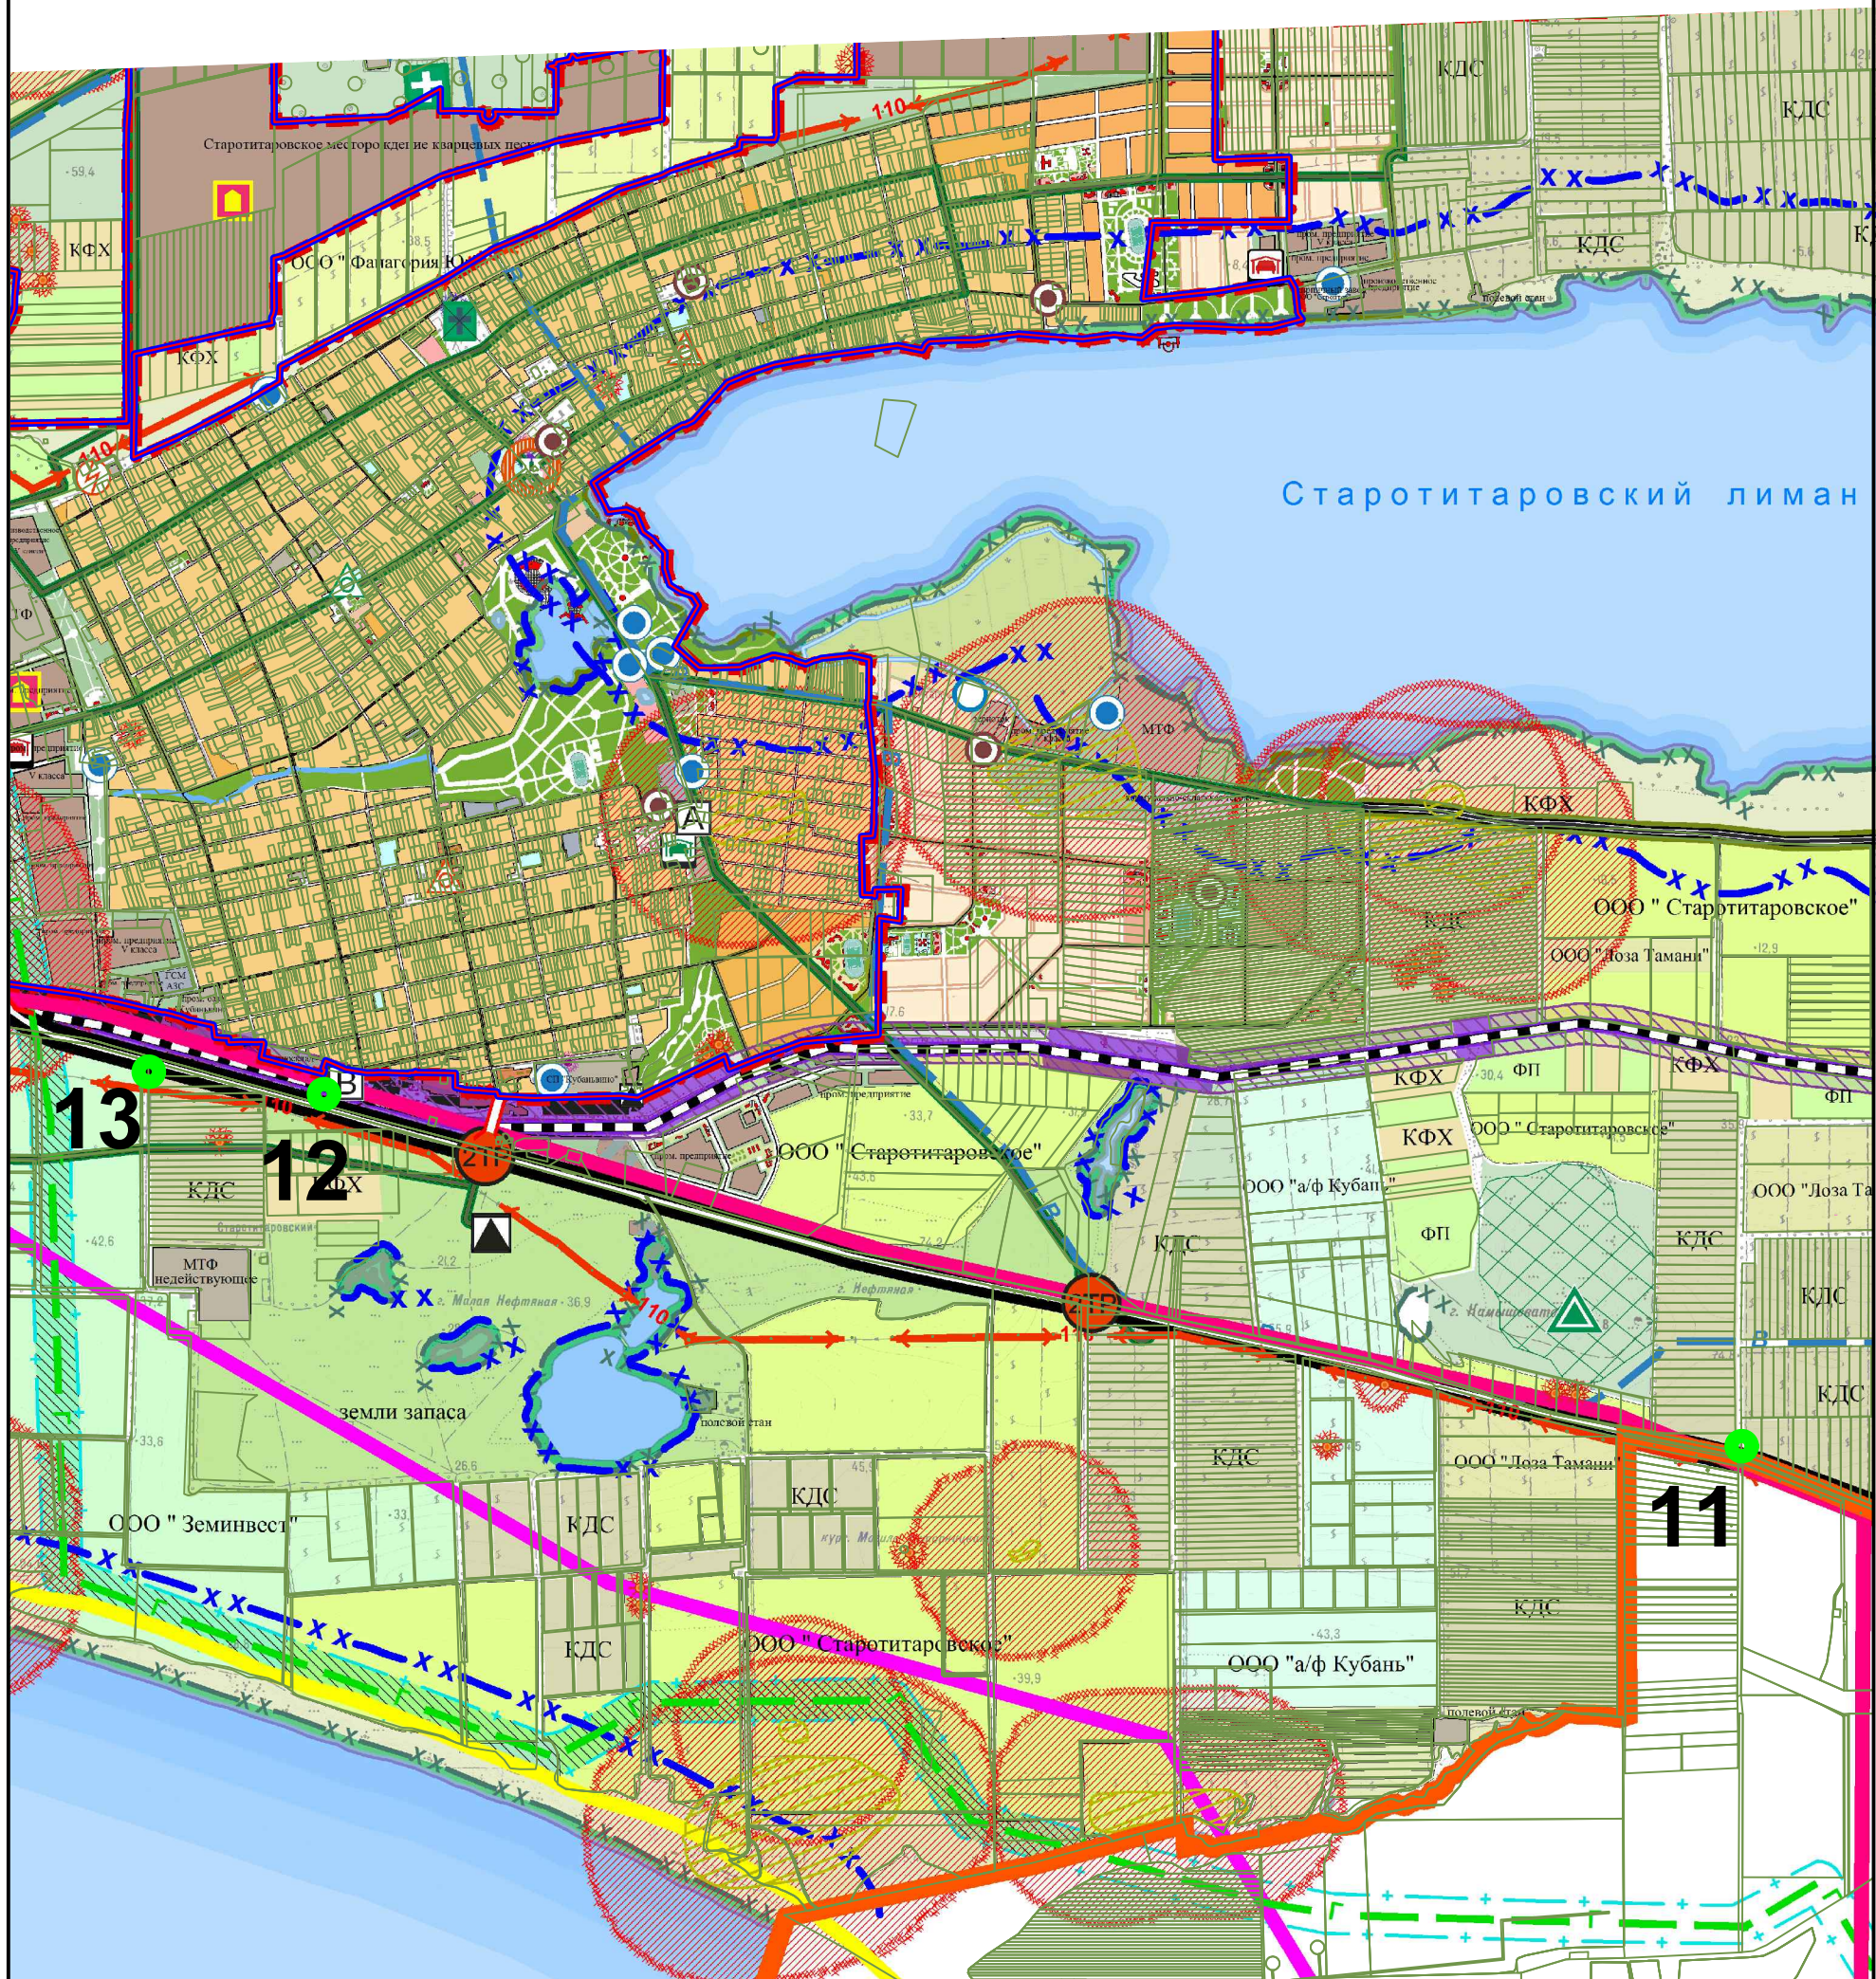

Заместитель главы
муниципального образования
Темрюкский район

А.Д. Василишин

УСЛОВНЫЕ ОБОЗНАЧЕНИЯ

						Нестационарный торговый объект	
11						Учетный номер нестационарного торгового объекта	
						Схема размещения нестационарных торговых объектов, представления услуг на территории Старотитаровского сельского поселения Темрюкского района М 1: 5000	
Изм.	Колуч	Лист	№док.	Подпись	Дата	Лист 3	