


СХЕМА
размещения нестационарных торговых объектов,
представления услуг на территории Запорожского
сельского поселения Темрюкского района
М 1:5000

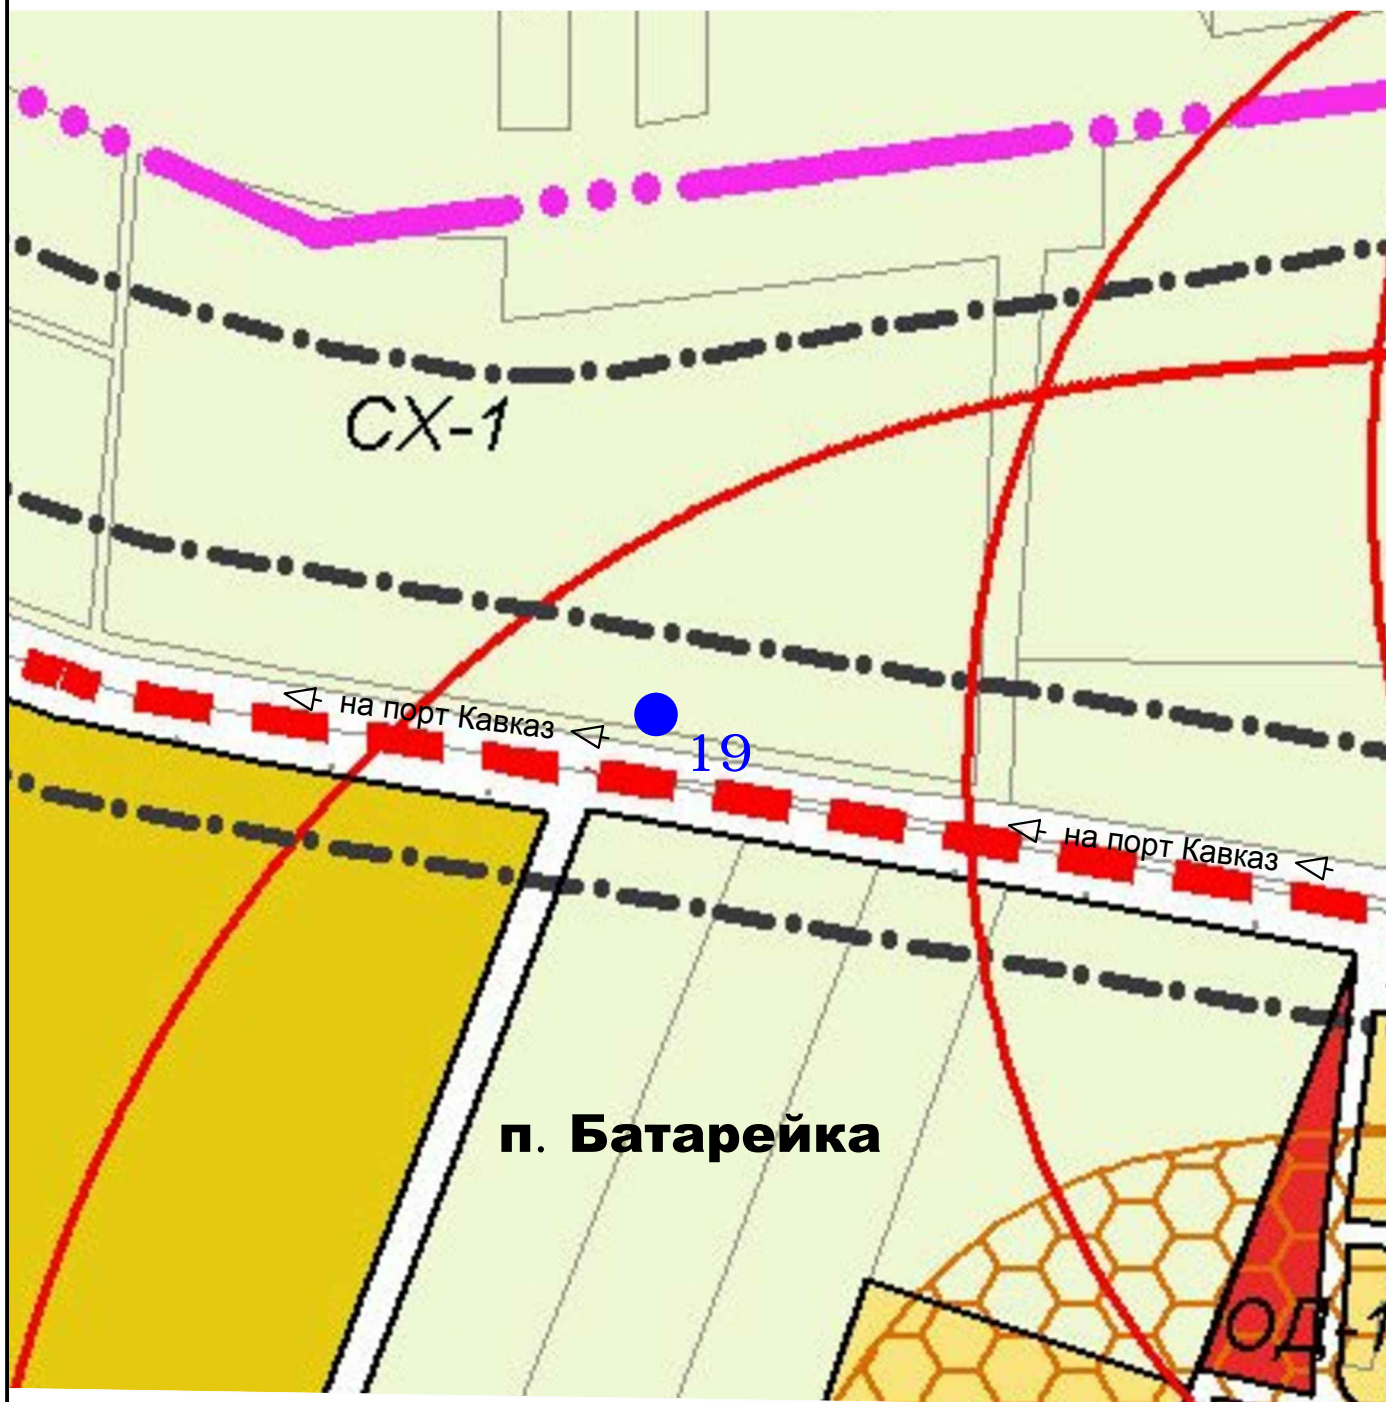

Заместитель главы
муниципального образования
Темрюкский район

А.Д. Василишин

УСЛОВНЫЕ ОБОЗНАЧЕНИЯ:

●	Нестационарный торговый объект				
11	Учетный номер нестационарного торгового объекта				
Изм.	Копуч	Лист	Недож.	Подпись	Дата
Схема размещения нестационарных торговых объектов, представления услуг на территории Запорожского сельского поселения Темрюкского района М 1:5000					Лист
					9