



СХЕМА
размещения нестационарных торговых объектов, представления услуг на
территории Голубицкого сельского поселения Темрюкского района
М 1: 2000

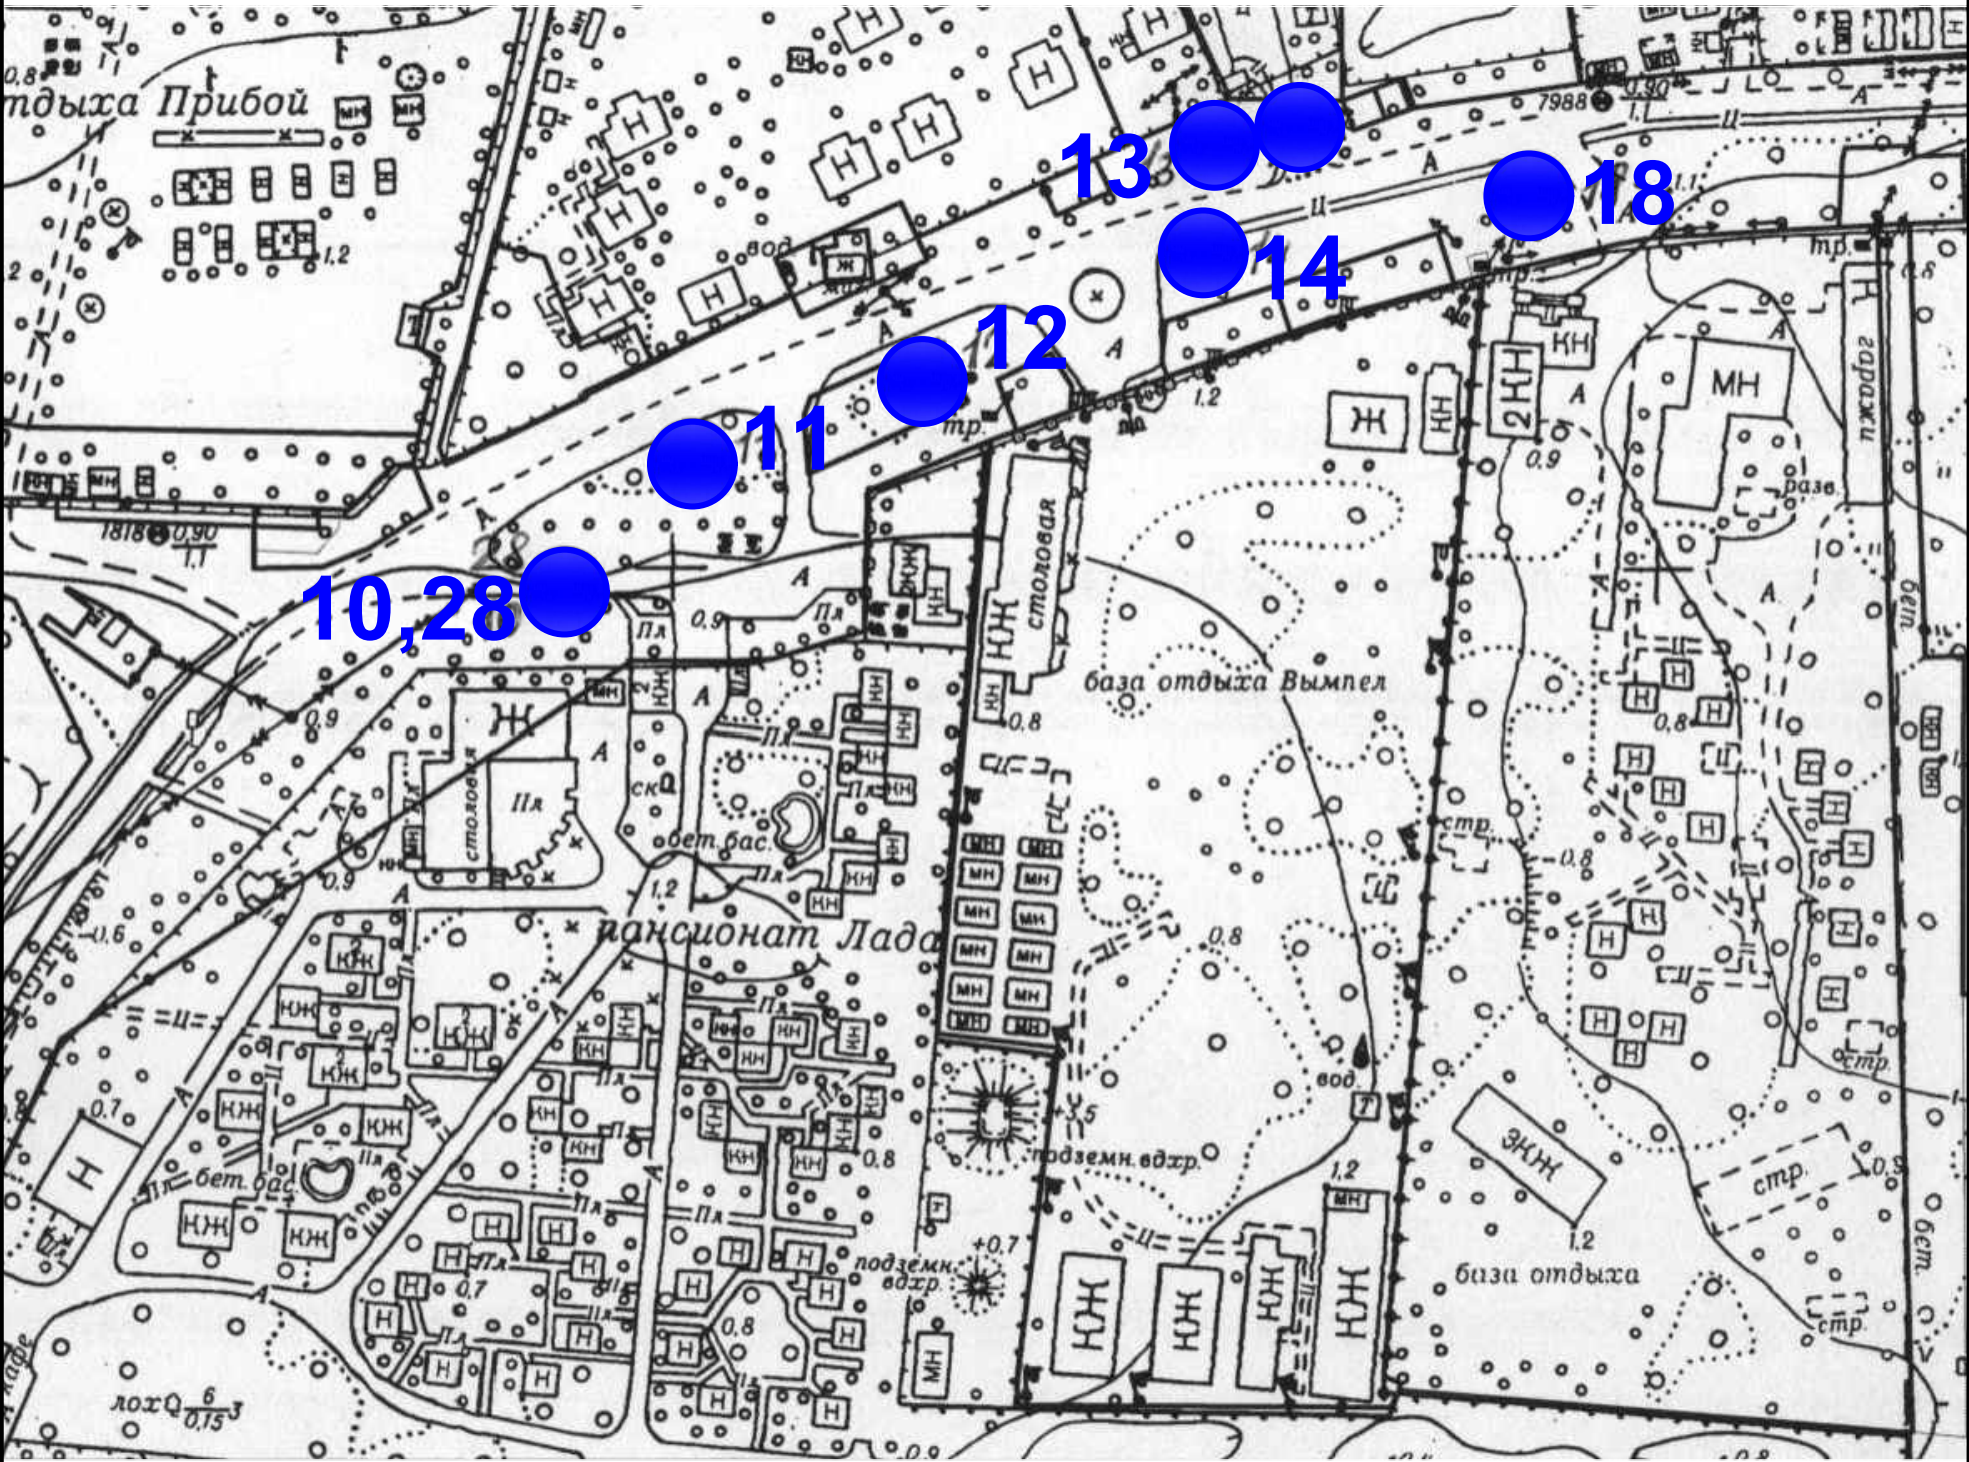

УСЛОВНЫЕ ОБОЗНАЧЕНИЯ

| | | | | | | | |
|---|-------|------|---|---------|------|---|------|
|  | | | Нестационарный торговый объект | | | | |
| 1 | | | Учетный номер нестационарного торгового объекта | | | | |
| | | | | | | Схема размещения нестационарных торговых объектов , представления услуг на территории Голубицкого сельского поселения Темрюкского района М 1: 2000 | Лист |
| | | | | | | | 5 |
| Изм. | Колуч | Лист | № док. | Подпись | Дата | | |