


M 1: 5000


пос. Волна

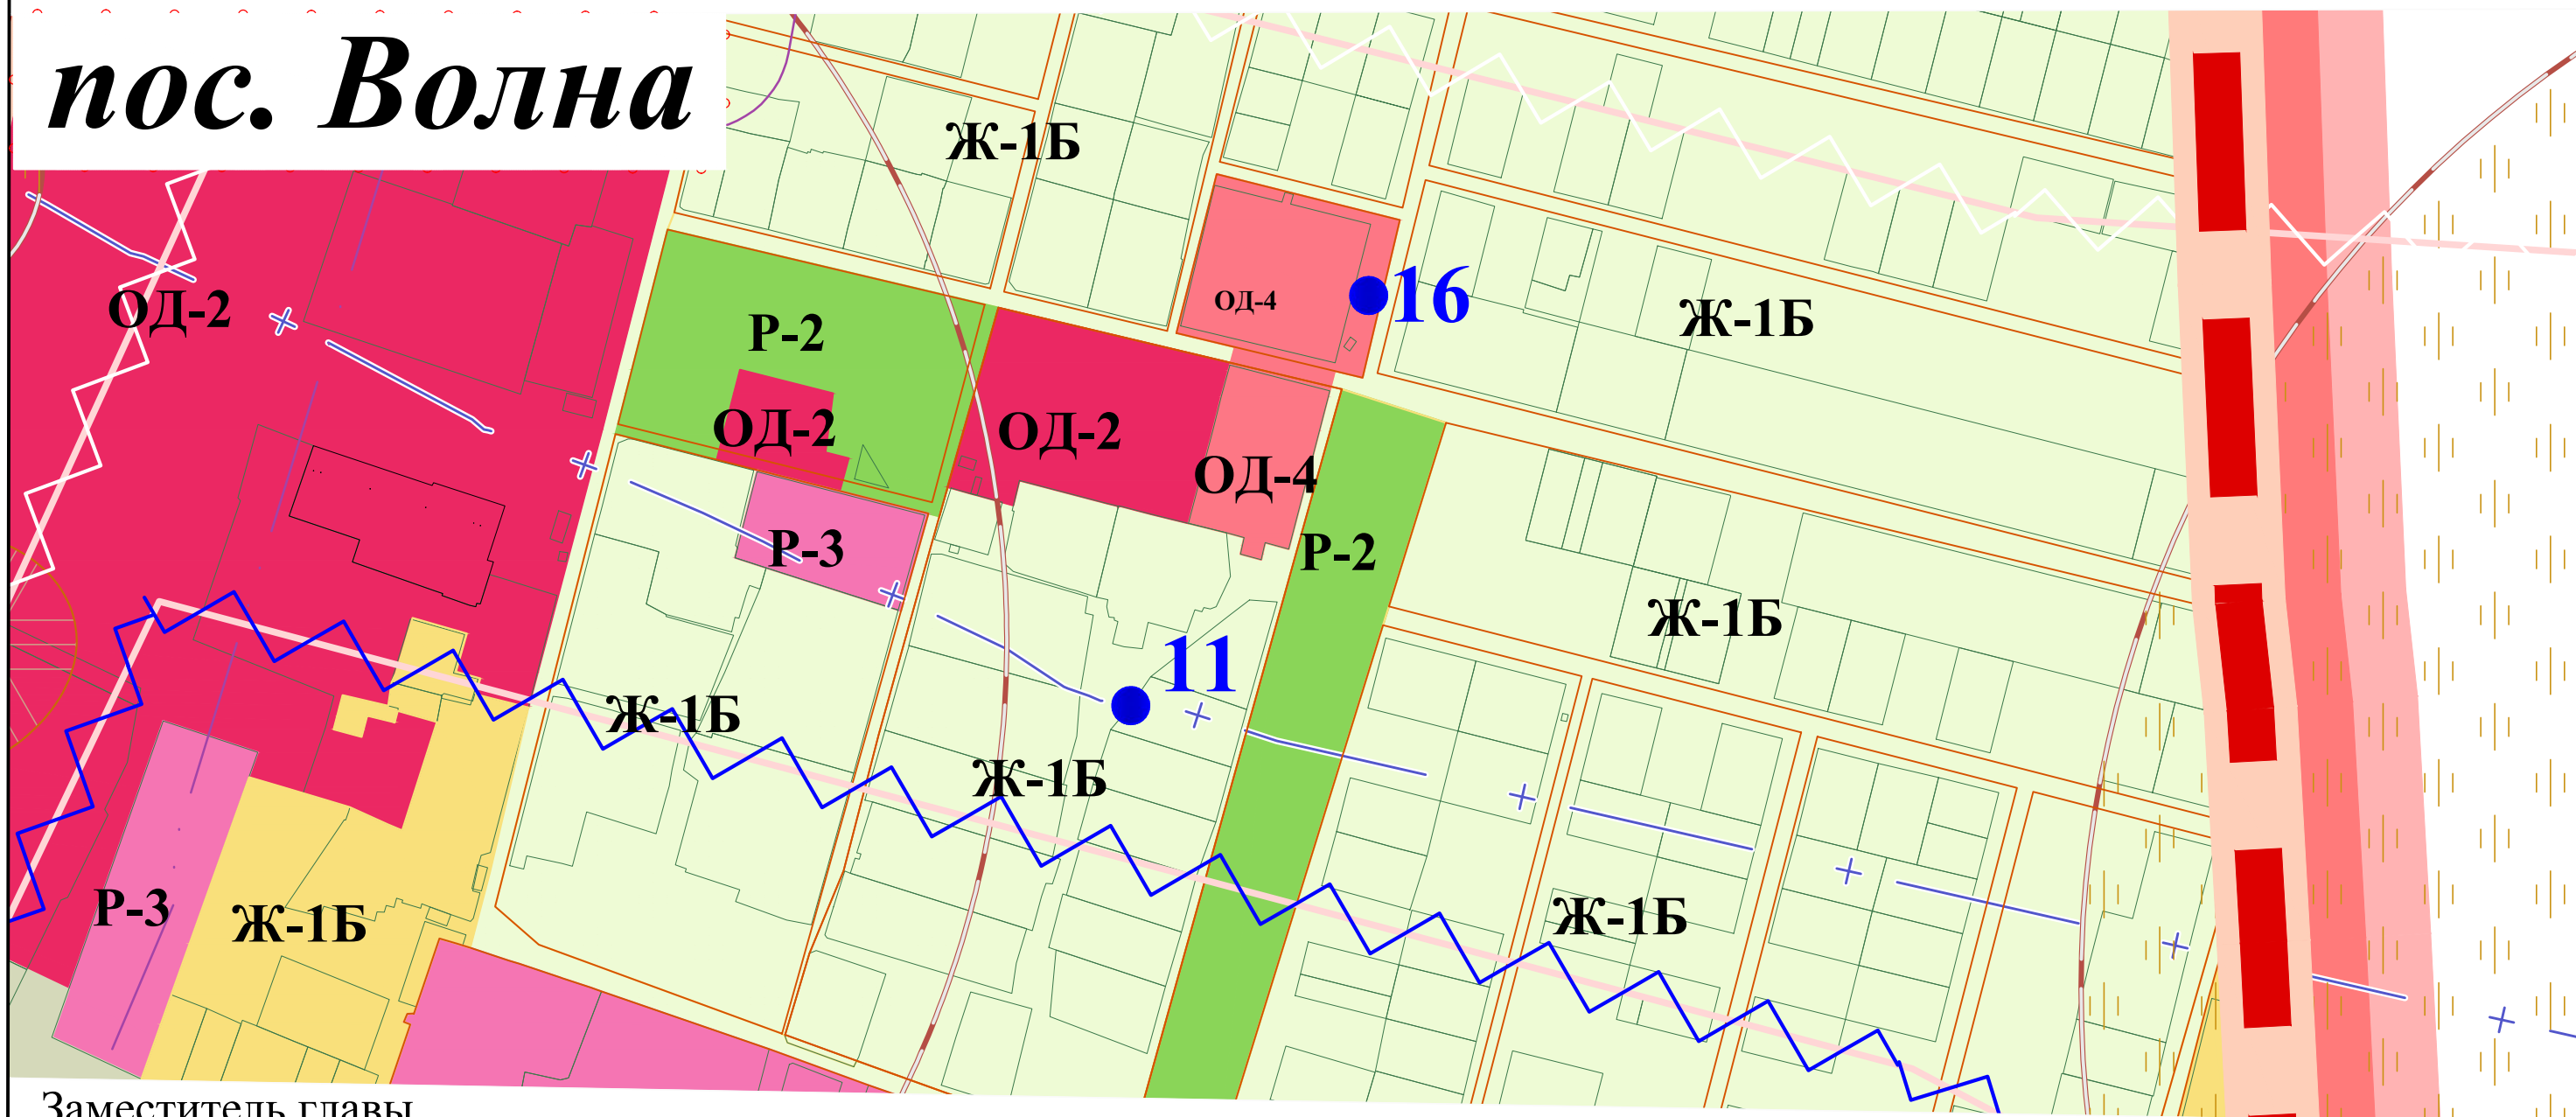

Заместитель главы
муниципального образования
Темрюкский район

А.Д. Василишин

УСЛОВНЫЕ ОБОЗНАЧЕНИЯ

			Нестационарный торговый объект				
1			Учетный номер нестационарного торгового объекта				
						Схема размещения нестационарных торговых объектов, представления услуг на территории Таманского сельского поселения Темрюкского района М 1: 5000	Лист
							3
Изм.	Колуч	Лист	№ док.	Подпись	Дата		