


Схема размещения нестационарных торговых объектов,
предоставления услуг на территории Темрюкского городского
поселения Темрюкского района. М 1: 5000

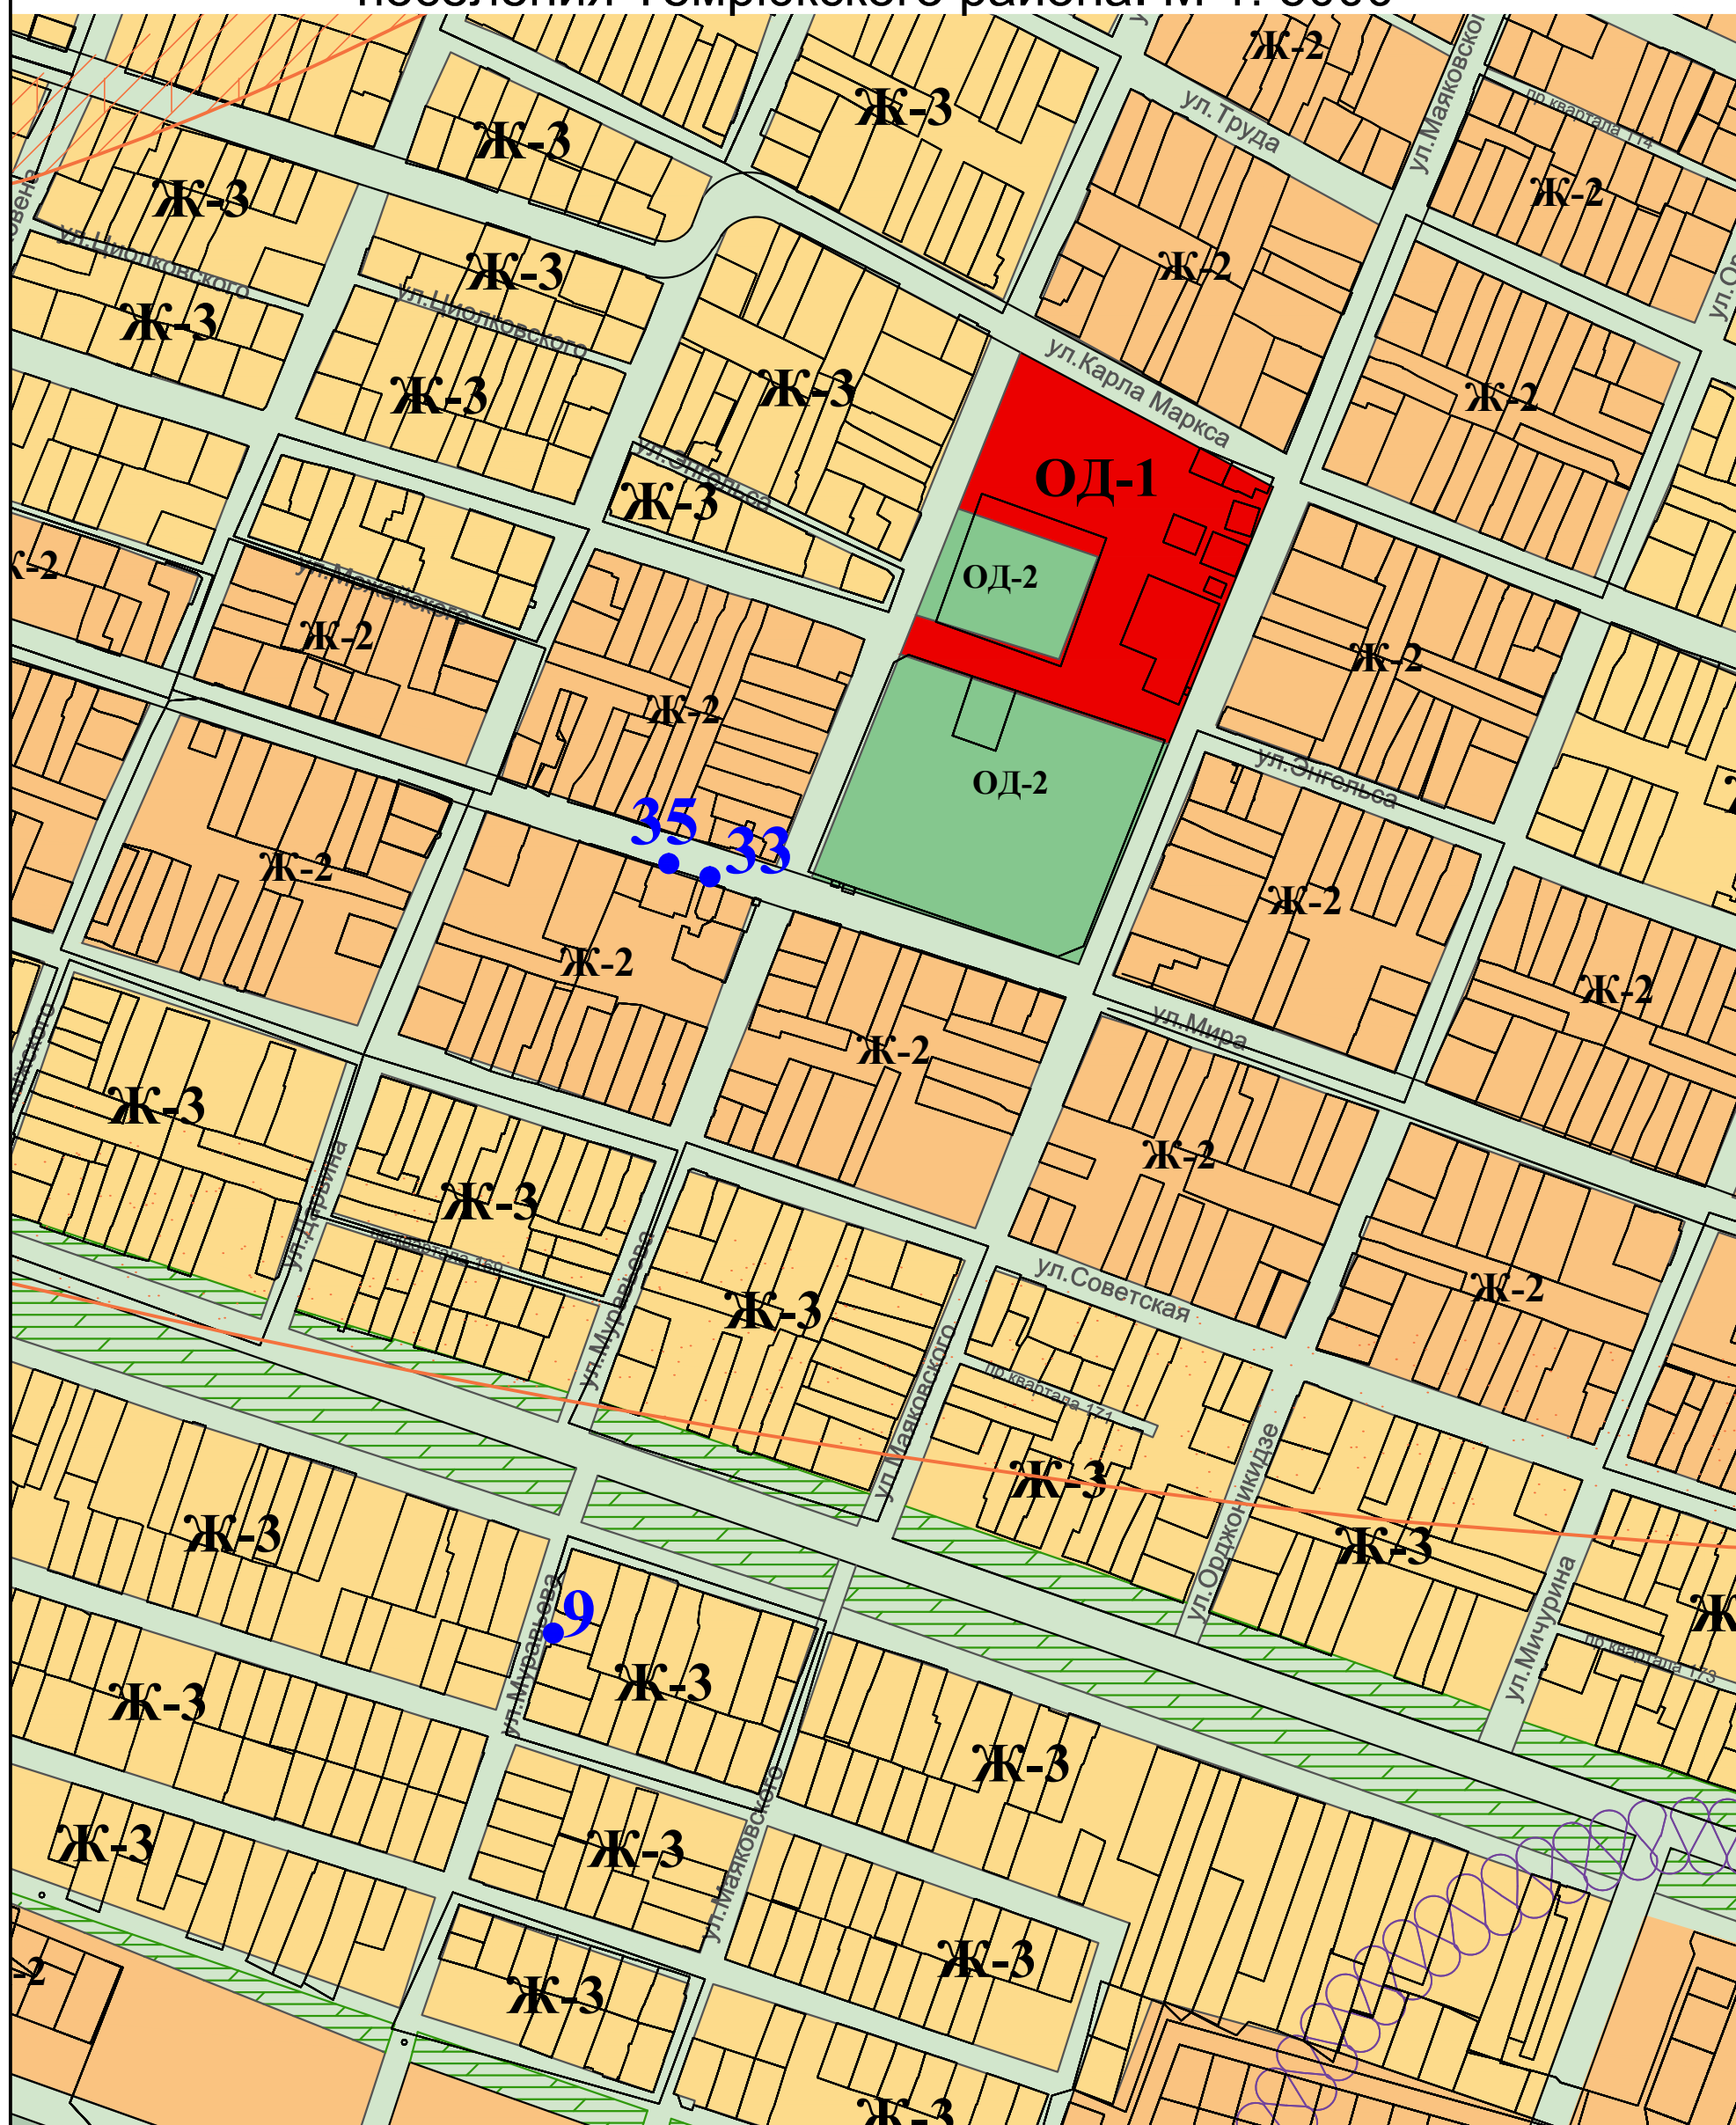

УСЛОВНЫЕ ОБОЗНАЧЕНИЯ

●			Нестационарный торговый объект				
1			Учетный номер нестационарного торгового объекта				
						Схема размещения нестационарных торговых объектов, представления услуг на территории Темрюкского городского поселения Темрюкского района. М 1: 5000	Лист
Изм.	Коп.уч.	Лист	Нодок.	Подпись	Дата		