




Схема размещения нестационарных торговых объектов,  
представления услуг на территории Темрюкского городского  
поселения Темрюкского района. М 1: 5000

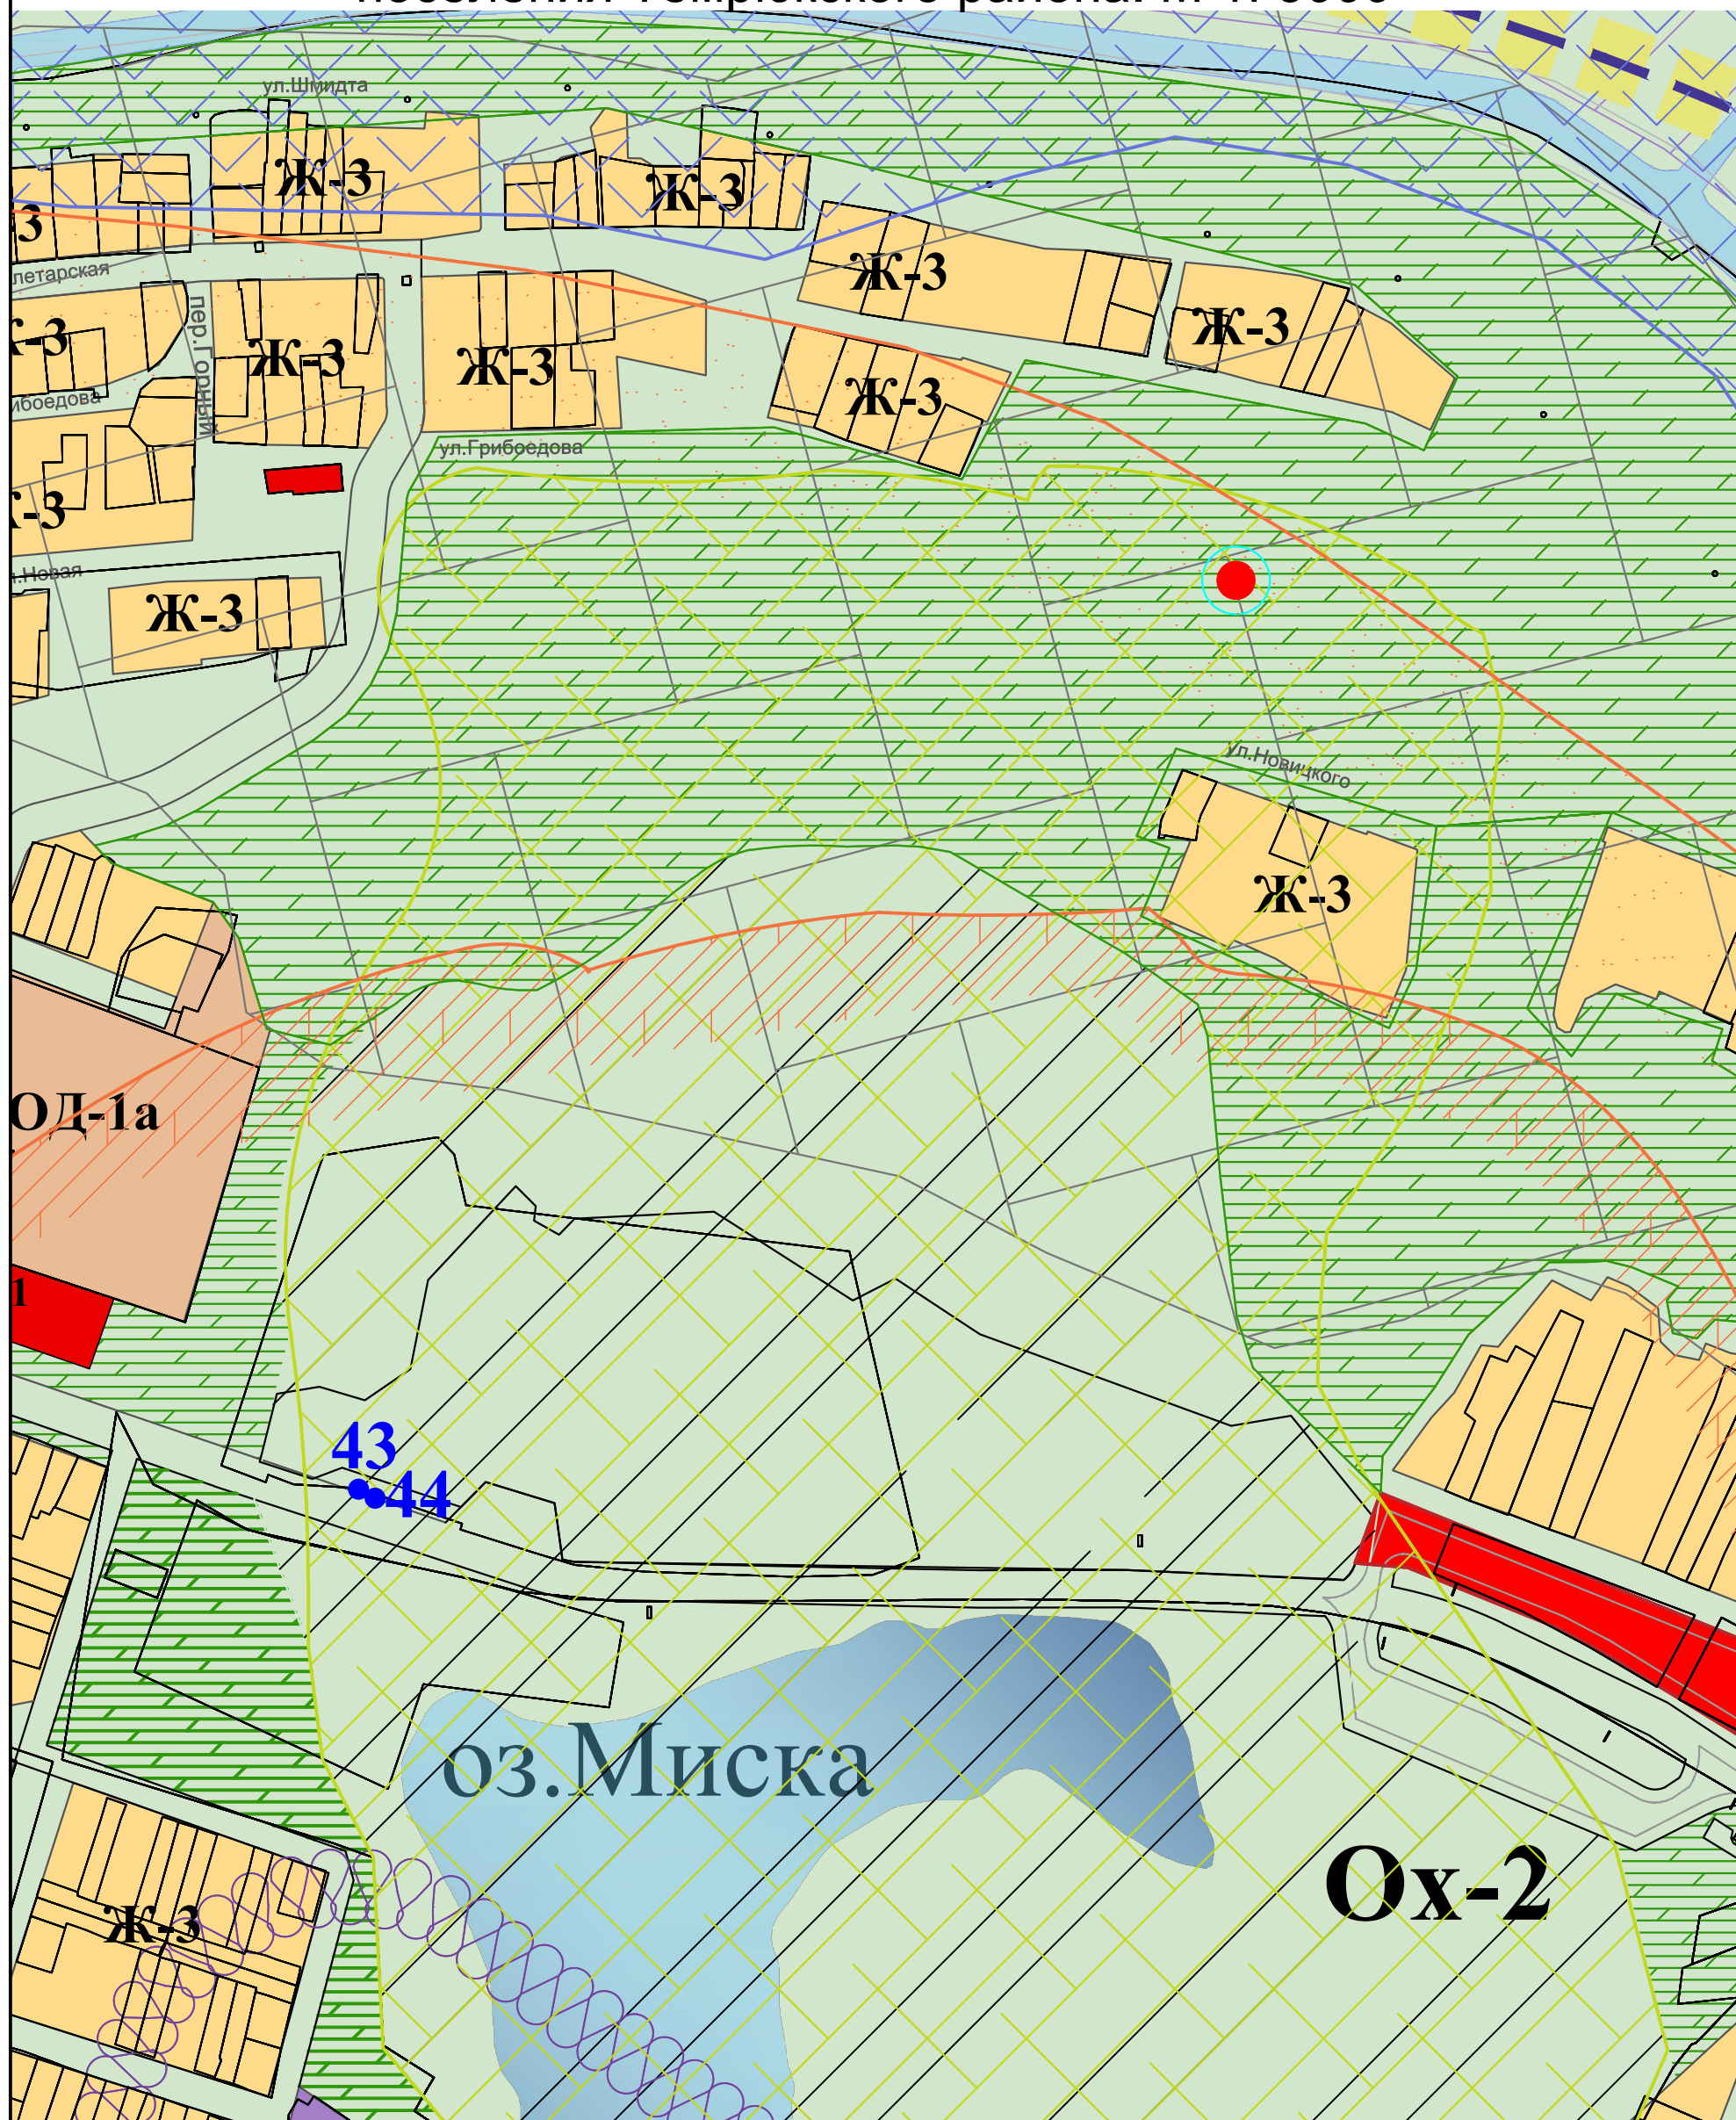

УСЛОВНЫЕ ОБОЗНАЧЕНИЯ

			Нестационарный торговый объект				
			Учетный номер нестационарного торгового объекта				
						Схема размещения нестационарных торговых объектов, представления услуг на территории Темрюкского городского поселения Темрюкского района. М 1: 5000	Лист
Изм.	Коп.уч.	Лист	Подок.	Подпись	Дата		