



СХЕМА  
размещения нестационарных торговых объектов, представления услуг на  
территории Голубицкого сельского поселения Темрюкского района  
М 1: 2000

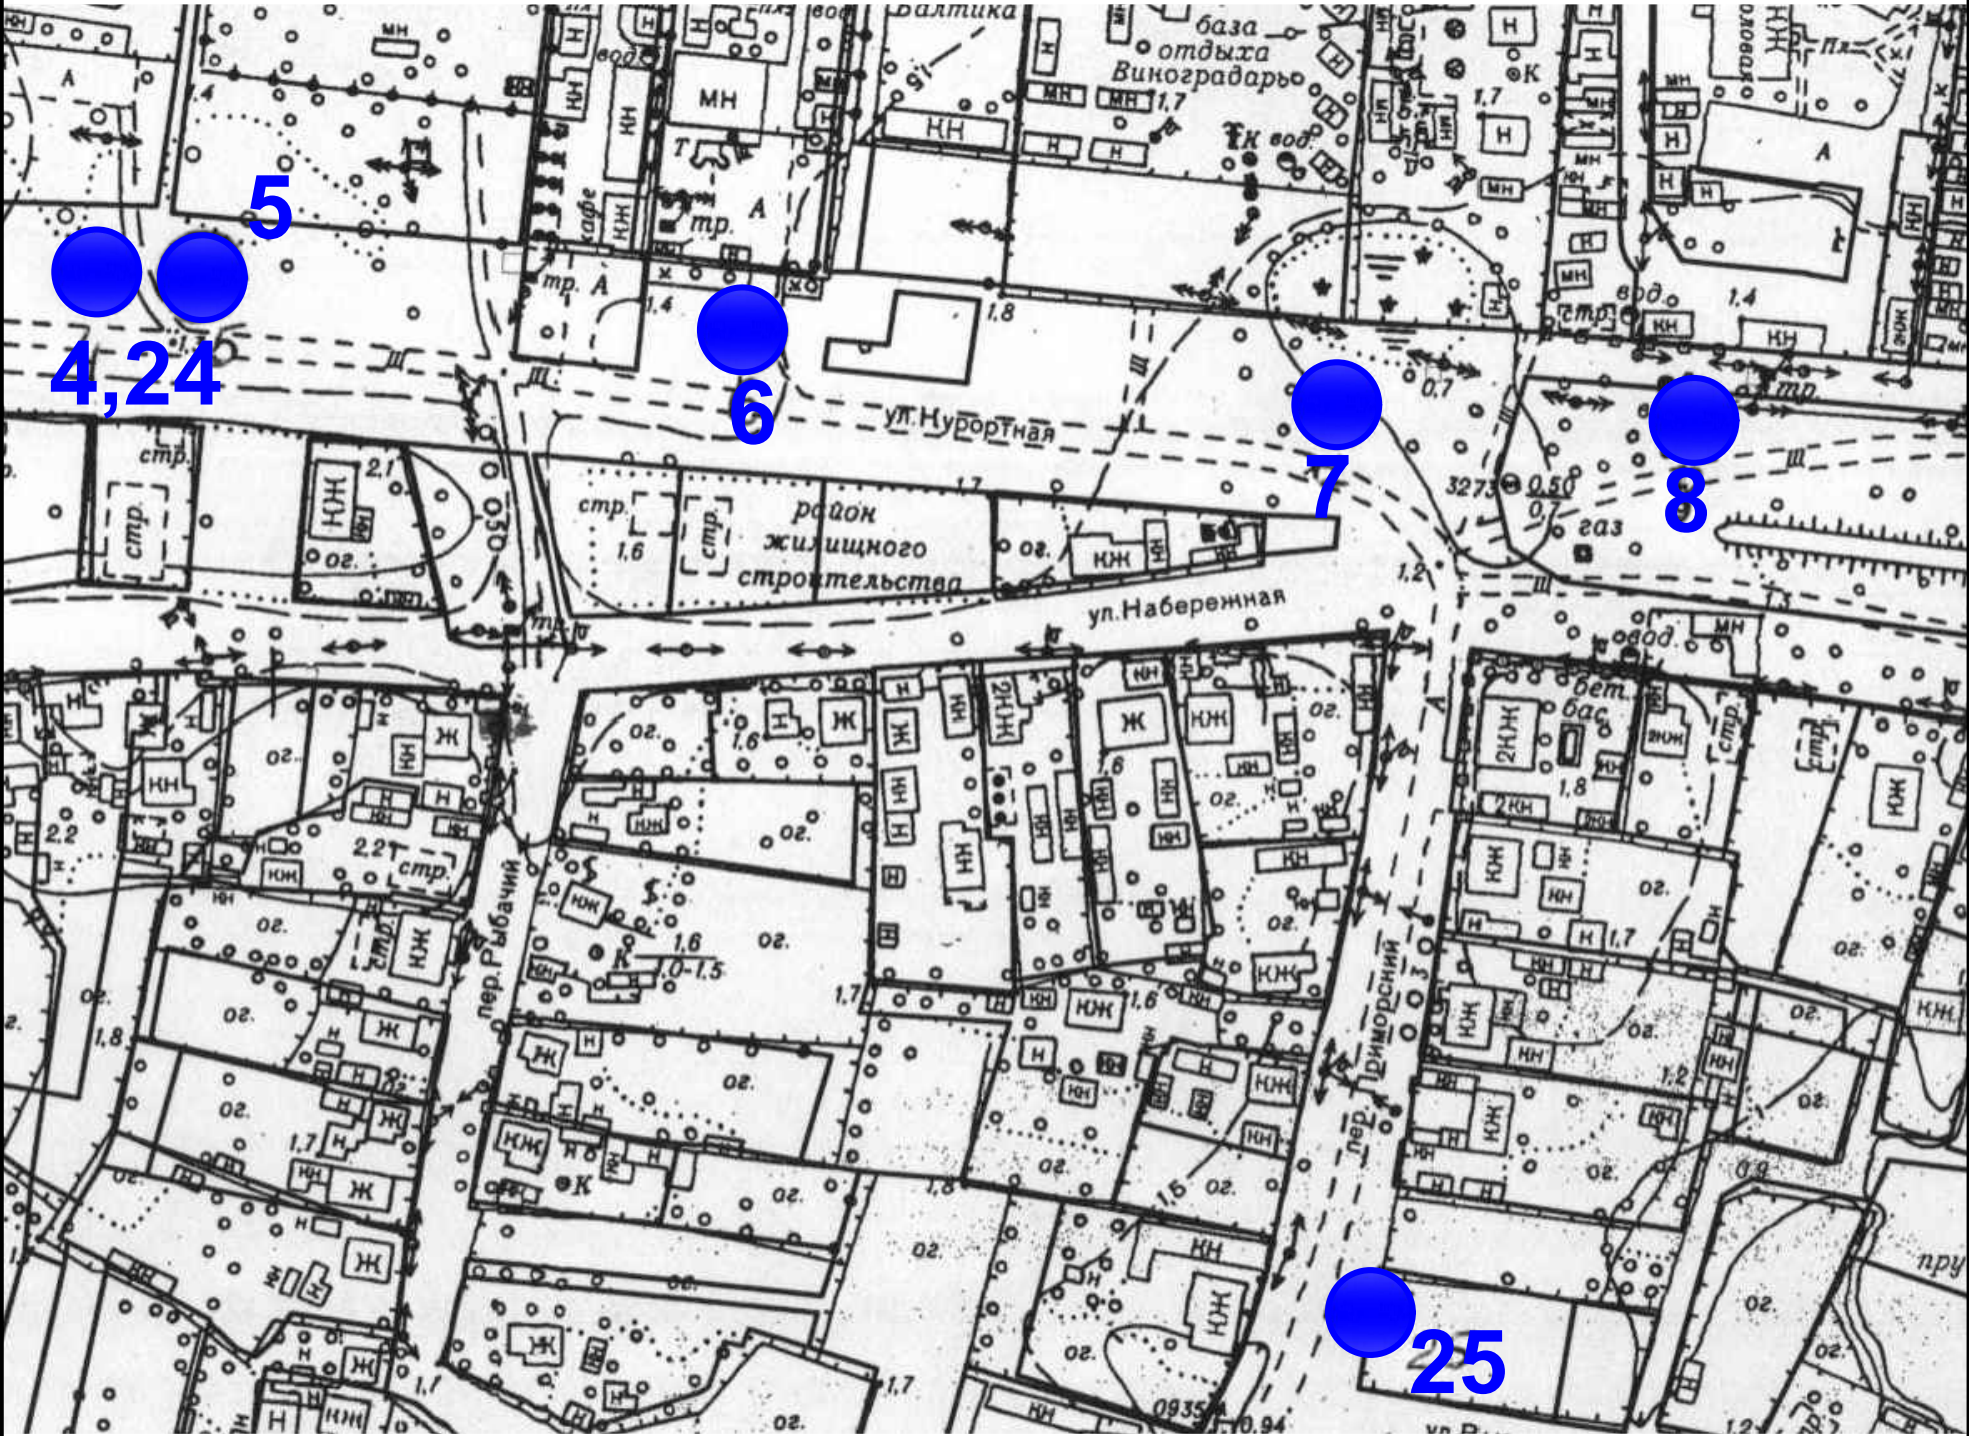

УСЛОВНЫЕ ОБОЗНАЧЕНИЯ

		Нестационарный торговый объект			
1		Учетный номер нестационарного торгового объекта			
		Схема размещения нестационарных торговых объектов , представления услуг на территории Голубицкого сельского поселения Темрюкского района М 1: 2000			
Изм.	Колуч	Лист	№док.	Подпись	Дата
					Лист 3